


LEGENDA

 Il stralcio

 +0.00 Quote alt. architettonico

 +0.00 Quote alt. strutturale

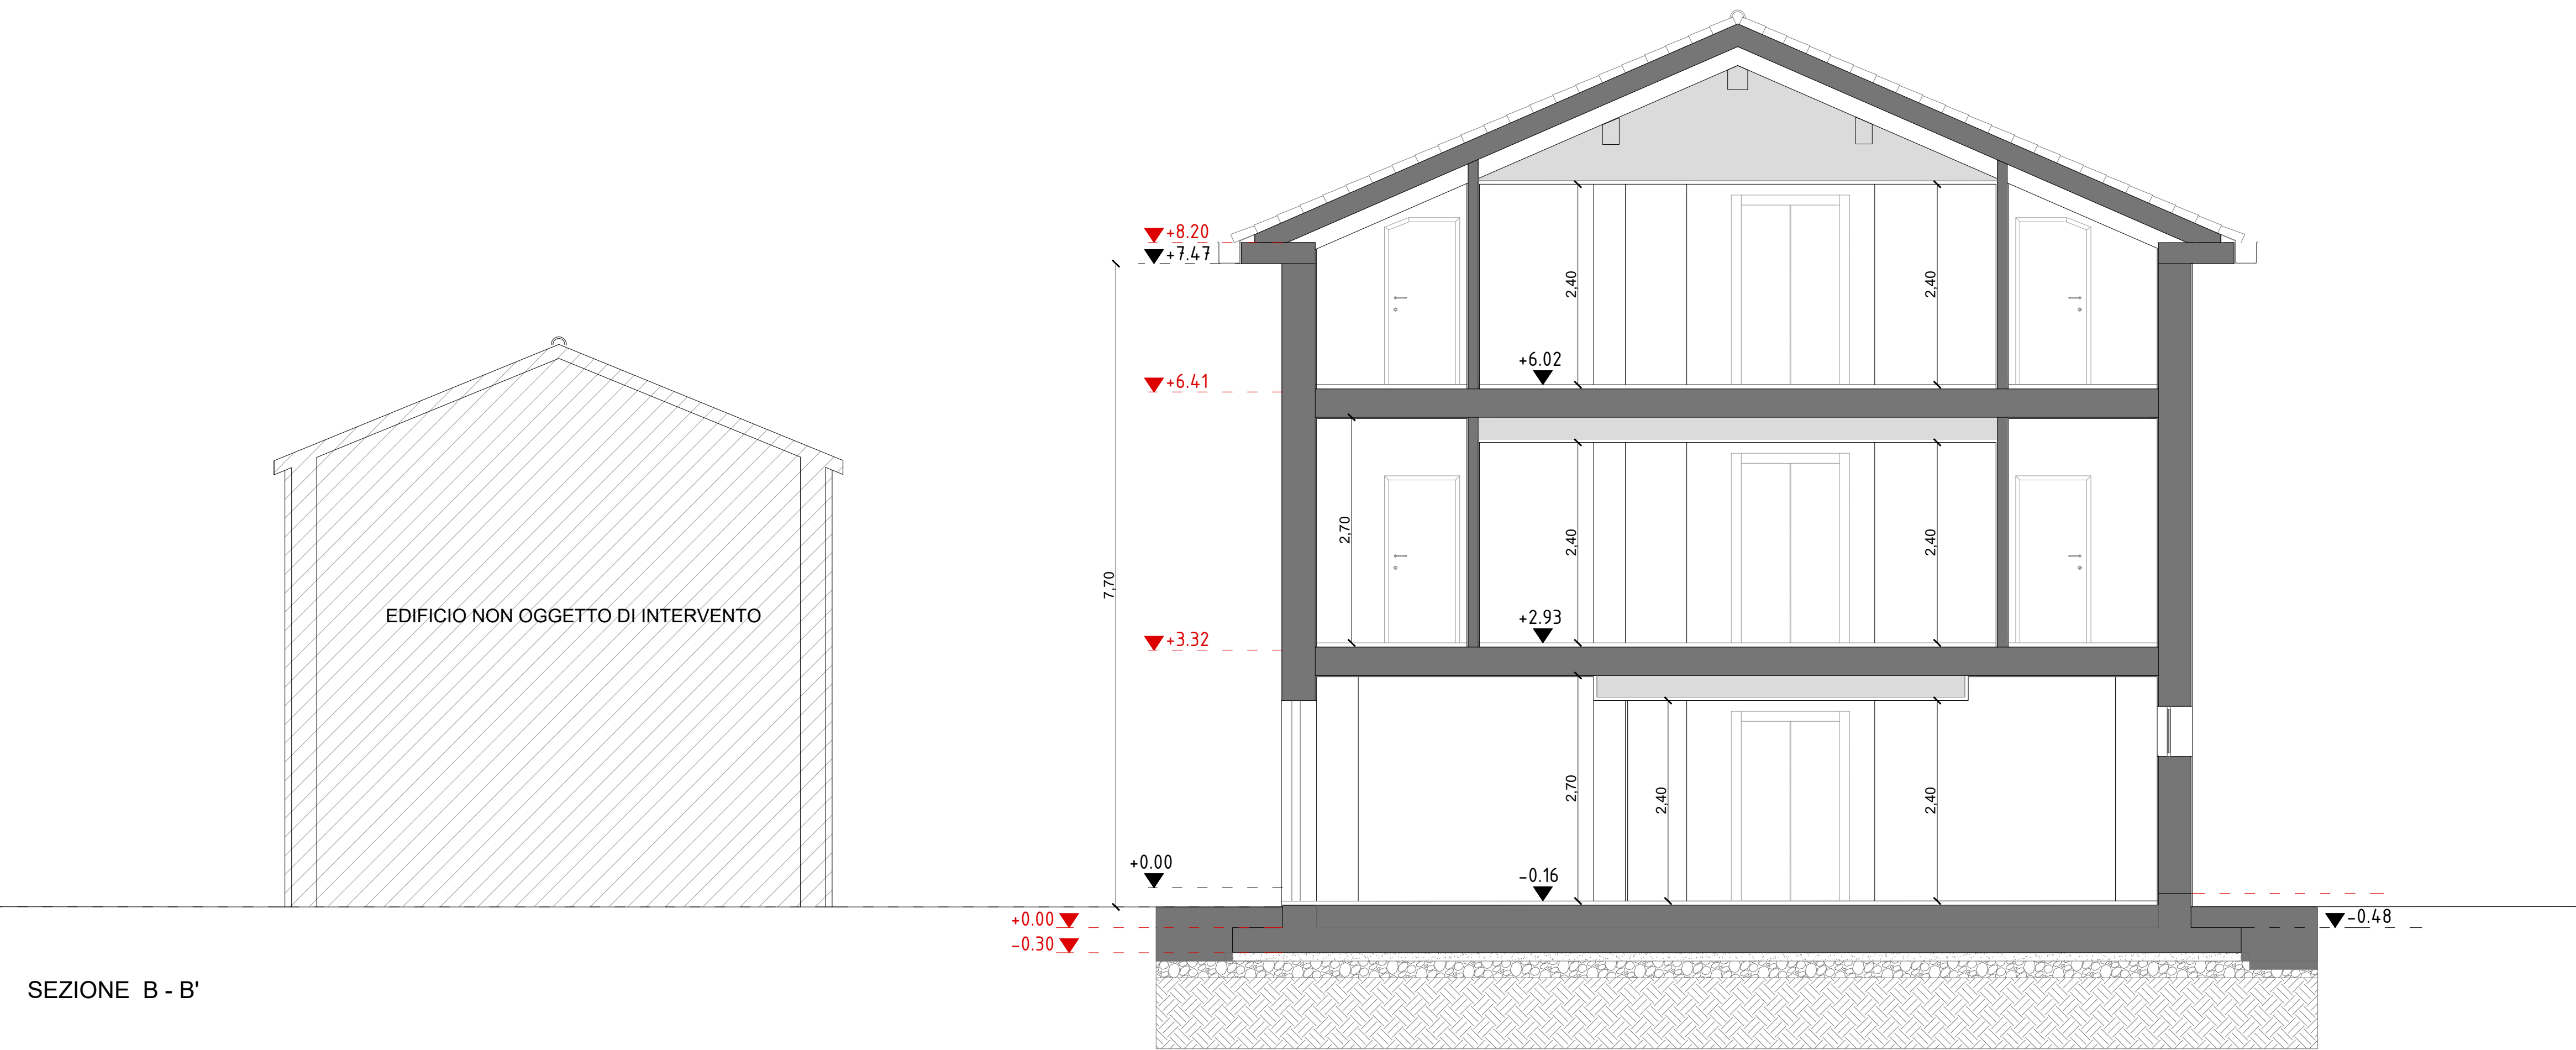

BISI & MERKUS

studio associato
dott. arch. Fausto Bisi
dott. urb. Annette Merkus

vicolo Trivelli, 6
42100 Reggio Emilia
tel. 0522-580.795
e-mail: info@bisimerkus.it

PROGETTISTA:

DOTT. ARCH. FAUSTO BISI
BISI & MERKUS Studio Associato

COMMITTENTE:

Fondazione Onlus Casa Insieme
via F.lli Cervi n°8, 42011, Bagnolo in Piano (RE)

PROGETTO: RESTAURO E RISANAMENTO CONSERVATIVO
DELL'EX CASA CARRI PER LA REALIZZAZIONE DEI NUOVI SPAZI
SOCIO-ASSISTENZIALI DELL'ADIACENTE STRUTTURA "CASA
INSIEME"

n°. tavola:

18

scala

1:50

n°. pratica:

Indice

versioni

1 4

fase:

2 5

3 6

E

TITOLO TAVOLA:
STATO DI PROGETTO_ sezioni AA' / BB'

	DISEGNATO	CONTROLLATO	VERIFICATO	Firma
data	Gennaio 2024	Dicembre 2025	Dicembre 2025	
firma	Dott.ssa Giorgia De Luca	Dott. Arch. Fausto Bisi	Dott. Arch. Fausto Bisi	