


PIANTA TERRA

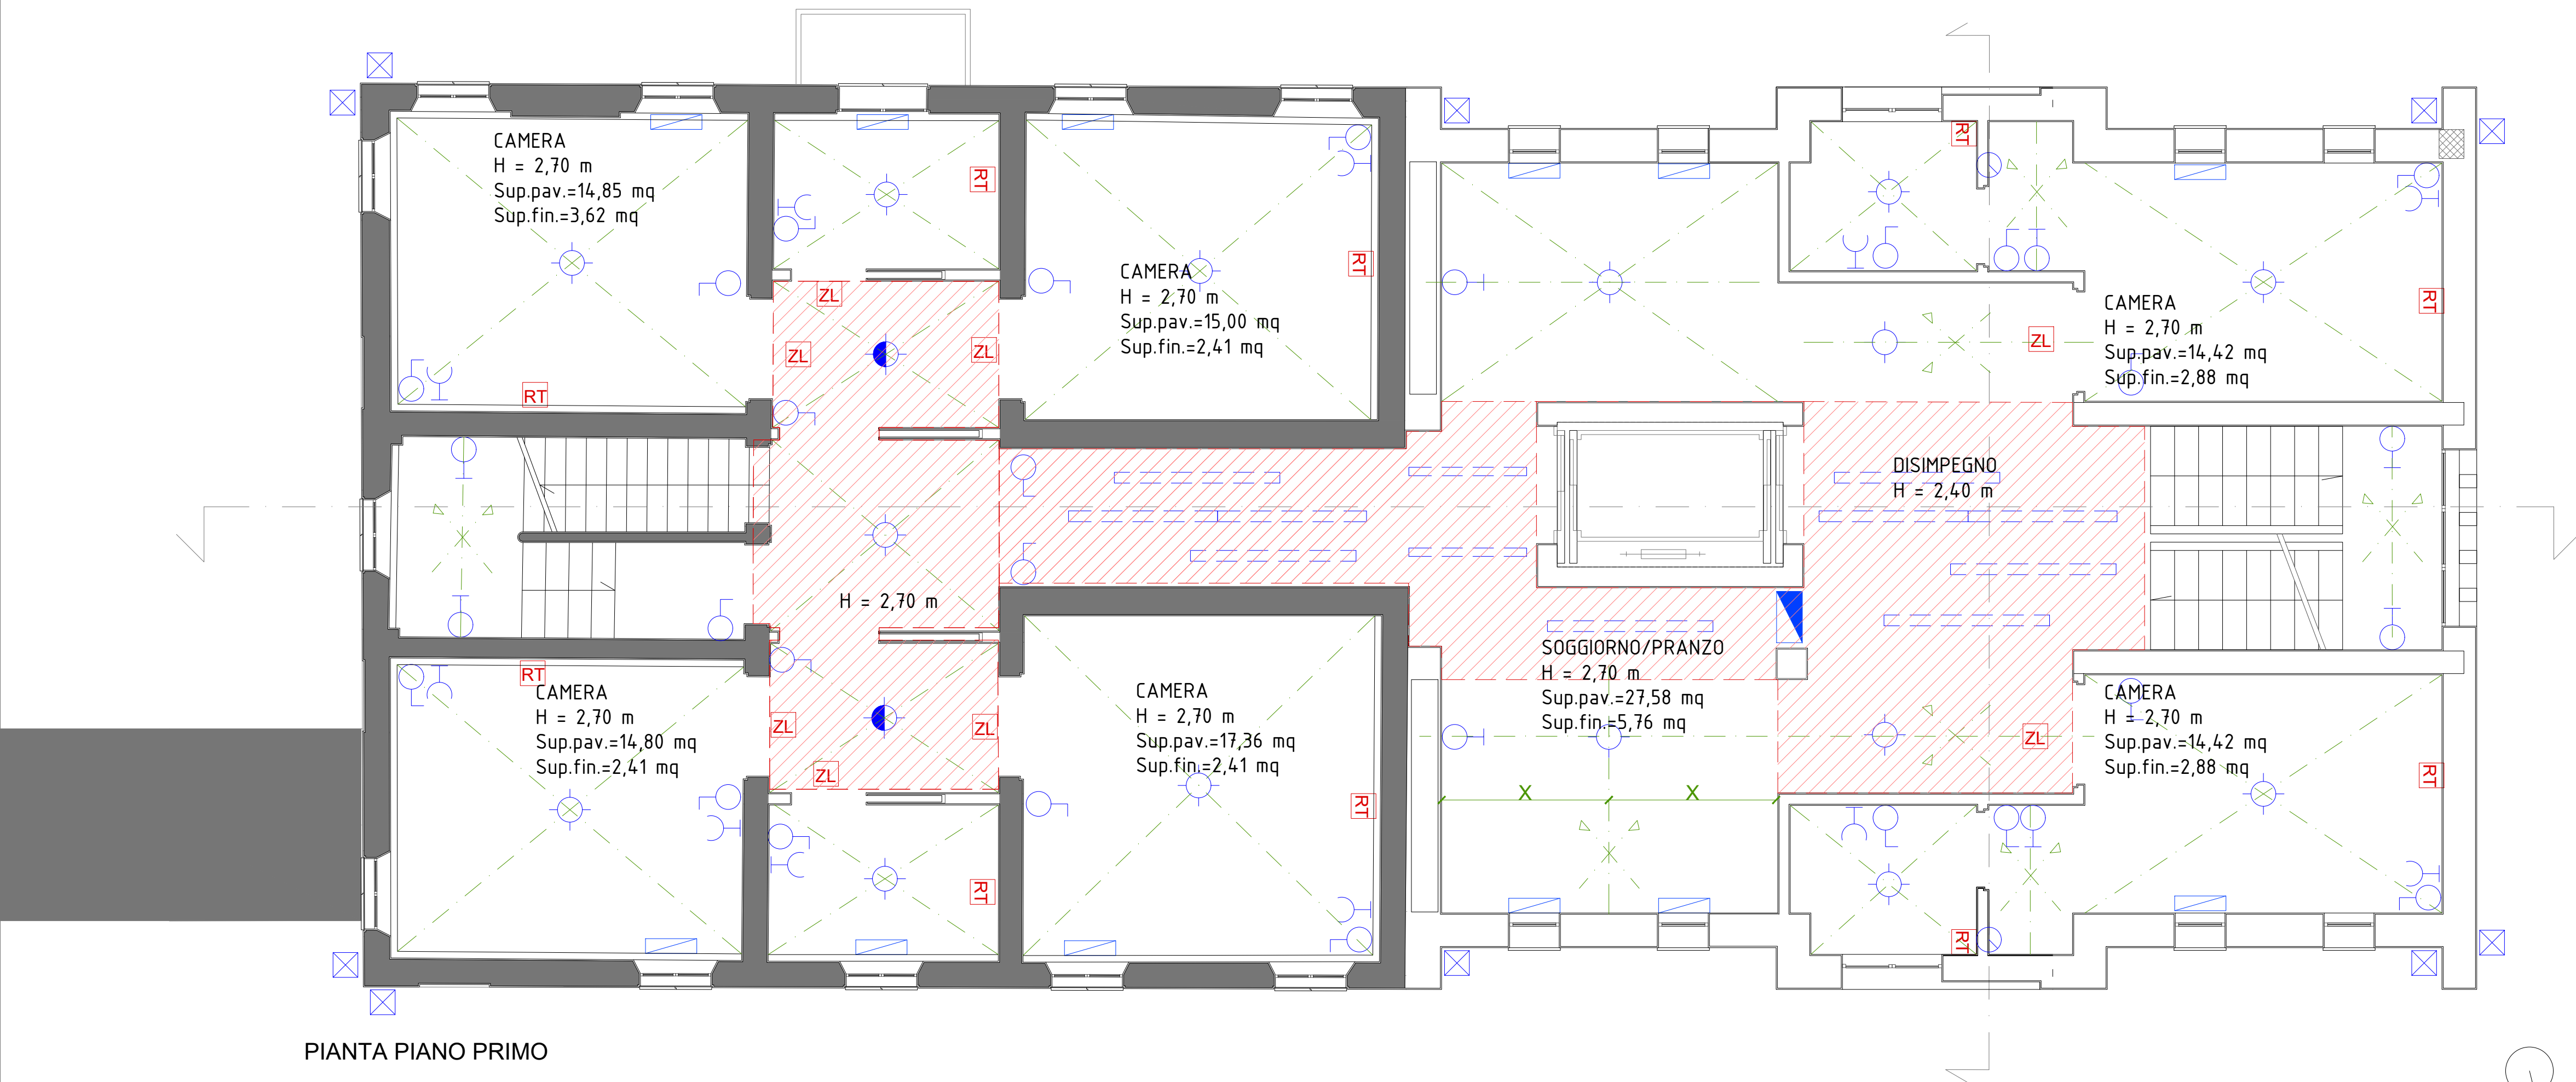

PIANTA PIANO PRIMO

### LEGENDA GENERALE

- edificio non oggetto di intervento: Il stralcio
- controsoffitto
- elemento termosifone
- discendenti verticali acqua piovana
- scarico acque nere

### LEGENDA CORPI ILLUMINANTI

- illuminazione marcapasso su paletto basso da esterni
- lampada da parete da esterno
- lampada da soffitto
- lampada da soffitto attivata da sensore di presenza
- lampada da parete
- Canale LED in alluminio L2000×13.2×7mm – SP05
- interruttore semplice
- presa di corrente
- pulsante di chiamata
- lampada spia da corridoio
- controsoffitto in cartongesso
- Q.G. quadro elettrico generale
- Riferimento posizionamento corpi illuminanti

<b>BISI &amp; MERKUS</b> <i>studio associato</i> dott. arch. Fausto Bisi dott. urb. Annette Merkus  vicolo Trivelli, 6 42100 Reggio Emilia tel.0522-580.795 e-mail: info@bisimerkus.it		PROGETTISTA: DOTT. ARCH. FAUSTO BISI BISI & MERKUS Studio Associato		n°. tavola:	scala
		COMMITTENTE: Fondazione Onlus Casa Insieme via F.lli Cervi n°8, 42011, Bagnolo in Piano (RE)		23a	1:50
		PROGETTO: RESTAURO E RISANAMENTO CONSERVATIVO DELL'EX CASA CARRI PER LA REALIZZAZIONE DEI NUOVI SPAZI SOCIO-ASSISTENZIALI DELL'ADIACENTE STRUTTURA "CASA INSIEME"		n°. pratica:	Indice versioni
		TITOLO TAVOLA: STATO DI PROGETTO_ schema distribuzione impianti elettrico e meccanico		E	1 4 2 5 3 6
data		DISEGNATO Dicembre 2025	CONTROLLATO Dicembre 2025	VERIFICATO Dicembre 2025	Firma
firma		Dott.ssa Shahrzad Etemadi	Dott. Arch. Fausto Bisi	Dott. Arch. Fausto Bisi	