


LEGENDA

- demolizioni
- costruzioni

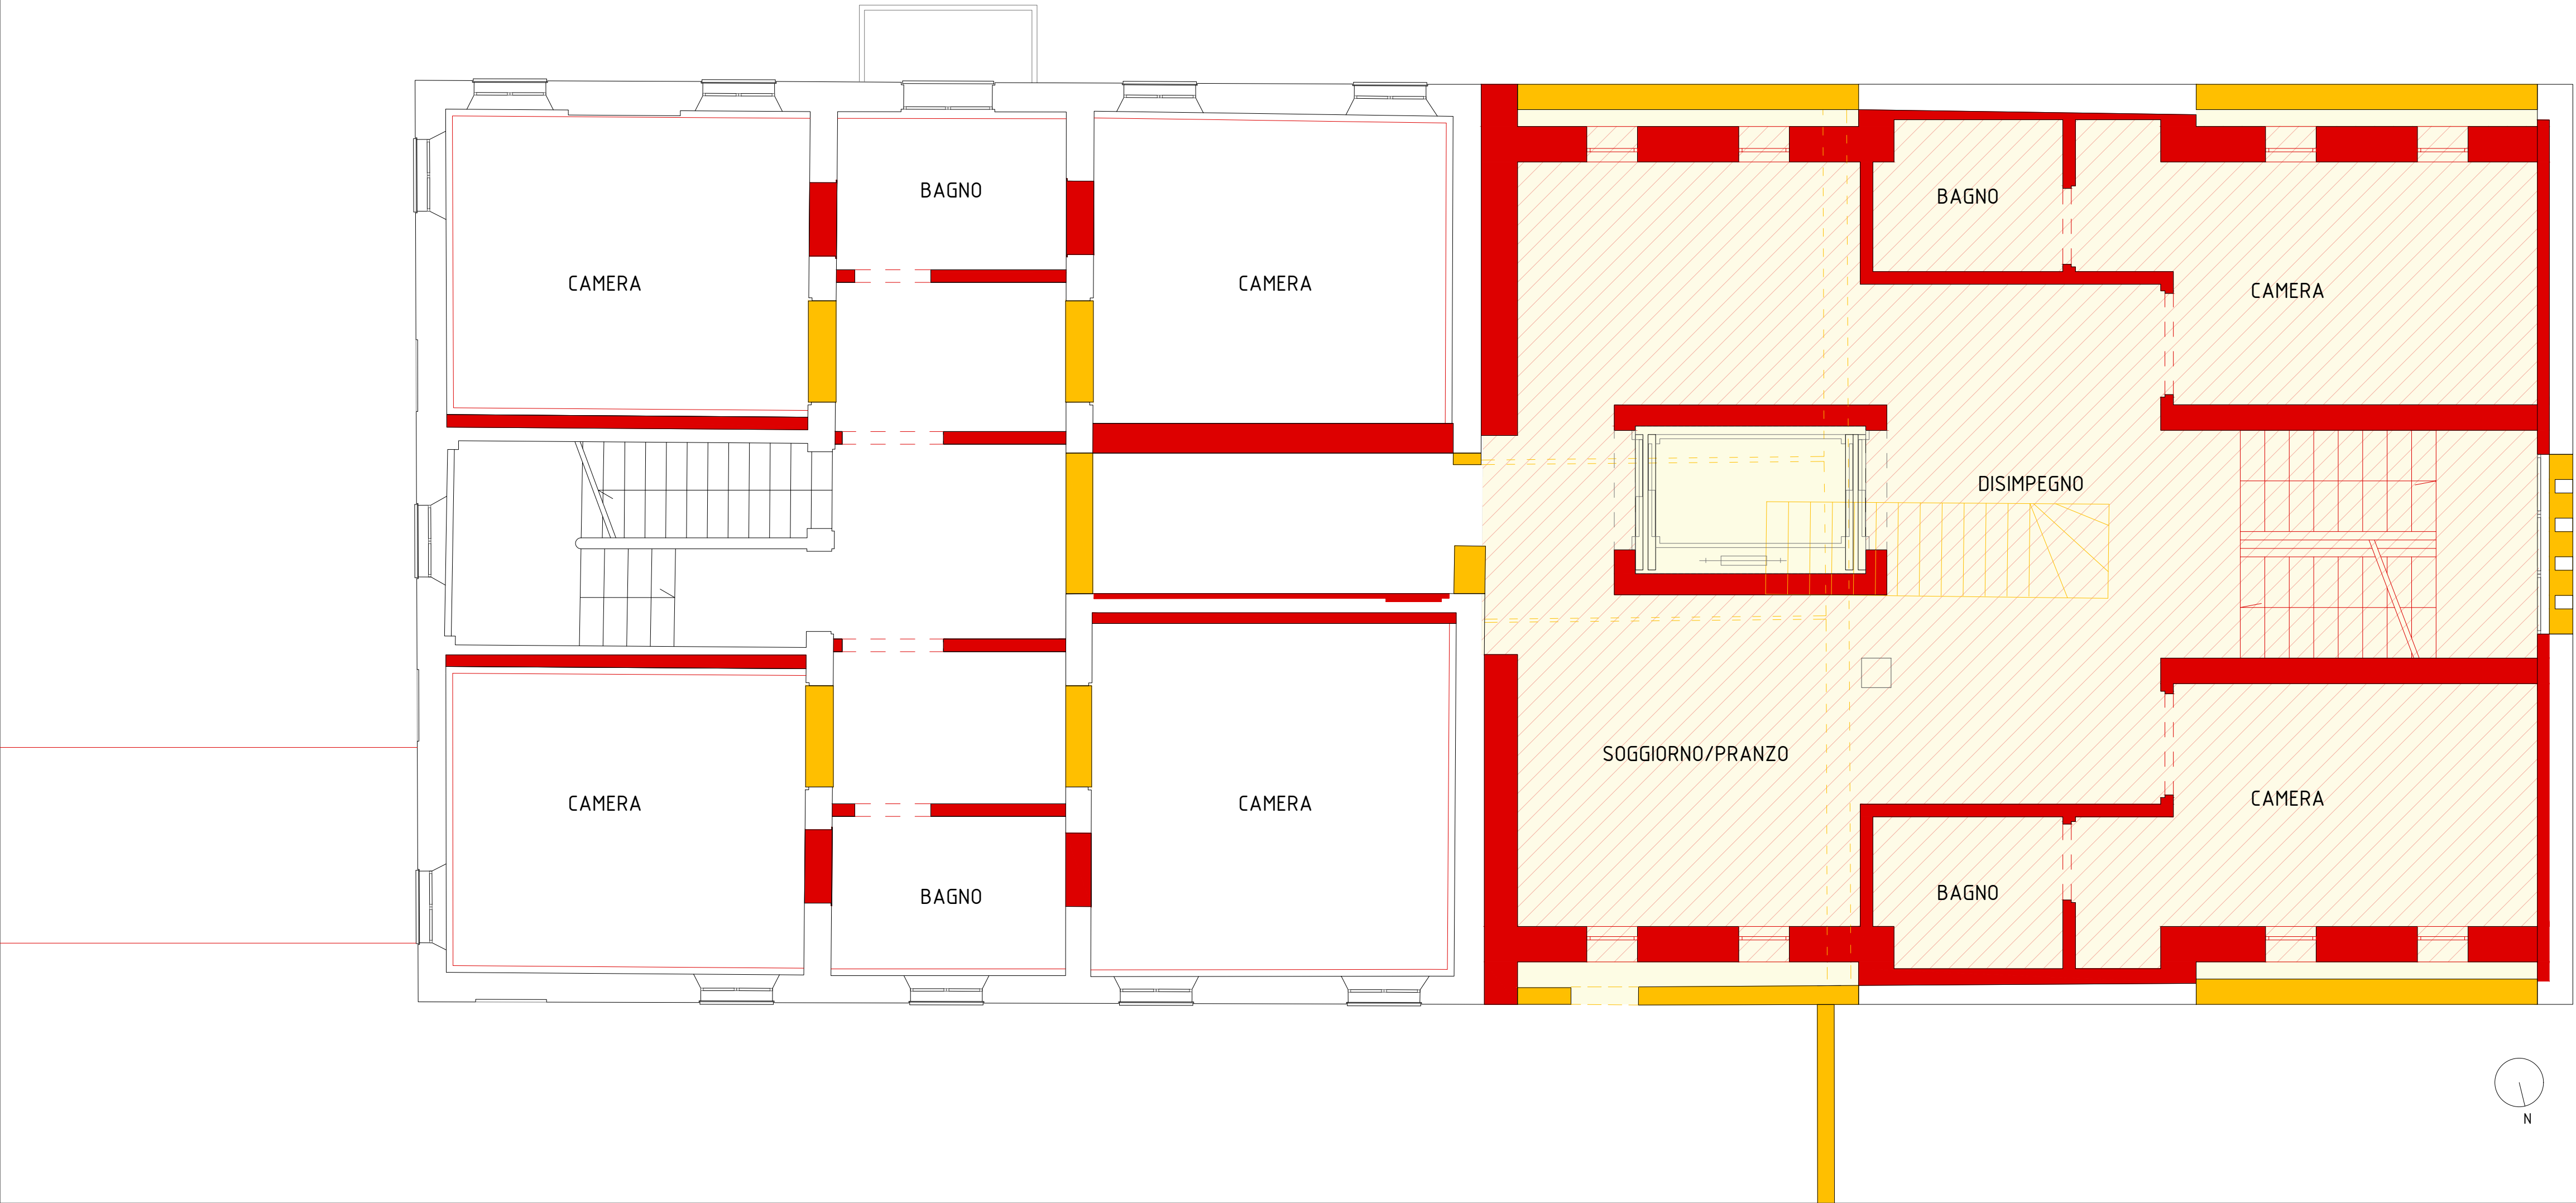

<div>BISI & MERKUS</div> <div>studio associato</div> <div>dott. arch. Fausto Bisi</div> <div>dott. urb. Annette Merkus</div> <div>vicolo Trivelli, 6</div> <div>42100 Reggio Emilia</div> <div>tel.0522-580.795</div> <div>e-mail: info@bisimerkus.it</div>	PROGETTISTA:			n°. tavola:	scala		
	DOTT. ARCH. FAUSTO BISI			24	1:50		
	BISI & MERKUS Studio Associato						
	COMMITTENTE:			n°. pratica:	Indice		
Fondazione Onlus Casa Insieme			E	2	5		
via F.lli Cervi n°8, 42011, Bagnolo in Piano (RE)						3	6
PROGETTO: RESTAURO E RISANAMENTO CONSERVATIVO DELL'EX CASA CARRI PER LA REALIZZAZIONE DEI NUOVI SPAZI SOCIO-ASSISTENZIALI DELL'ADIACENTE STRUTTURA "CASA INSIEME"							
TITOLO TAVOLA:							
STATO COMPARATIVO_ pianta piano terra e piano primo							
	DISEGNATO	CONTROLLATO	VERIFICATO	Firma			
data	Dicembre 2025	Dicembre 2025	Dicembre 2025				
firma	Dott.ssa Giorgia De Luca	Dott. Arch. Fausto Bisi	Dott. Arch. Fausto Bisi				