


PIANTA PIANO TERRA

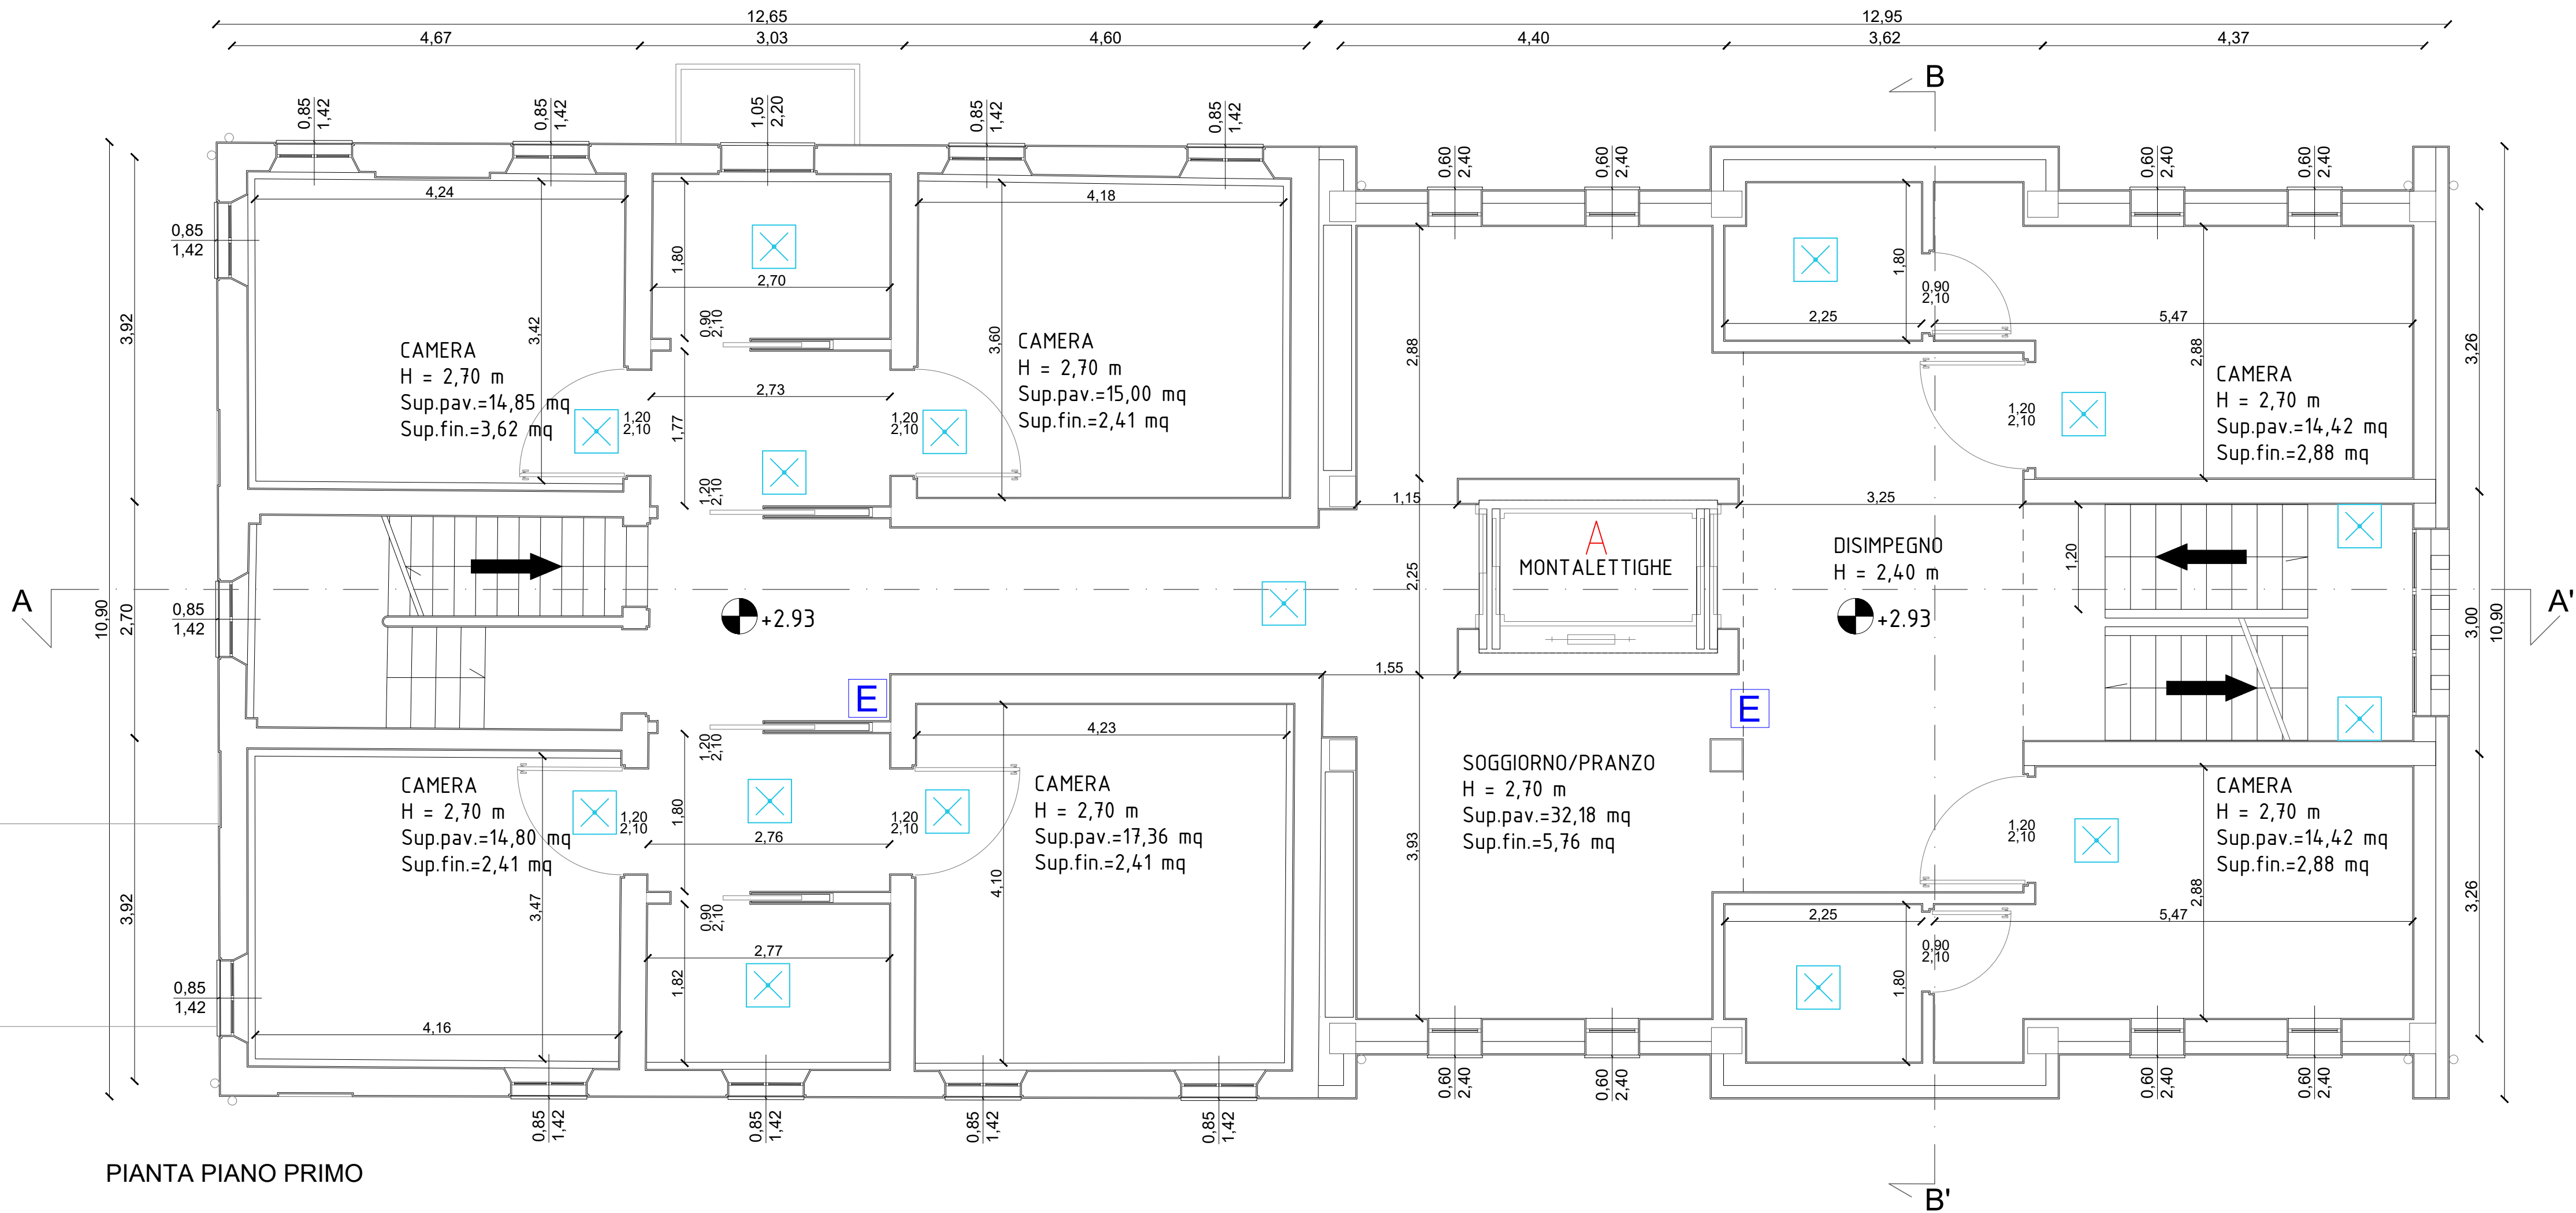

PIANTA PIANO PRIMO

## LEGENDA

- Percorso di uscita orizzontale
- Percorso di uscita in basso
- PORTA RESISTENTE AL FUOCO PER 90 MINUTI
- USCITE DI EMERGENZA
- ESTINTORE PORTATILE A POLVERE
- LUCI DI SICUREZZA - ILLUMINAZIONE DI EMERGENZA
- ASCENSORE A PROVA DI FUMO

<b>BISI &amp; MERKUS</b> <i>studio associato</i> dott. arch. Fausto Bisi dott. urb. Annette Merkus  vicolo Trivelli, 6 42100 Reggio Emilia tel.0522-580.795 e-mail: info@bisimerkus.it		<b>PROGETTISTA:</b> DOTT. ARCH. FAUSTO BISI BISI & MERKUS Studio Associato		n°. tavola:	scala
		<b>COMMITTENTE:</b> Fondazione Onlus Casa Insieme via F.lli Cervi n°8, 42011, Bagnolo in Piano (RE)		<b>32</b>	1:50
		<b>PROGETTO:</b> RESTAURO E RISANAMENTO CONSERVATIVO DELL'EX CASA CARRI PER LA REALIZZAZIONE DEI NUOVI SPAZI SOCIO-ASSISTENZIALI DELL'ADIACENTE STRUTTURA "CASA INSIEME"		n°. pratica:	Indice versioni
		TITOLO TAVOLA: STATO DI PROGETTO_planimetria antincendio_piani terra e primo		fase:	1 4 2 5 3 6
		DISEGNATO	CONTROLLATO	VERIFICATO	Firma cliente
data		Dicembre 2025	Dicembre 2025	Dicembre 2025	
firma		Dott.ssa Gorgia De Luca	Dott. Arch. Fausto Bisi	Dott. Arch. Fausto Bisi	