


PIANTA PIANO SOTTOTETTO

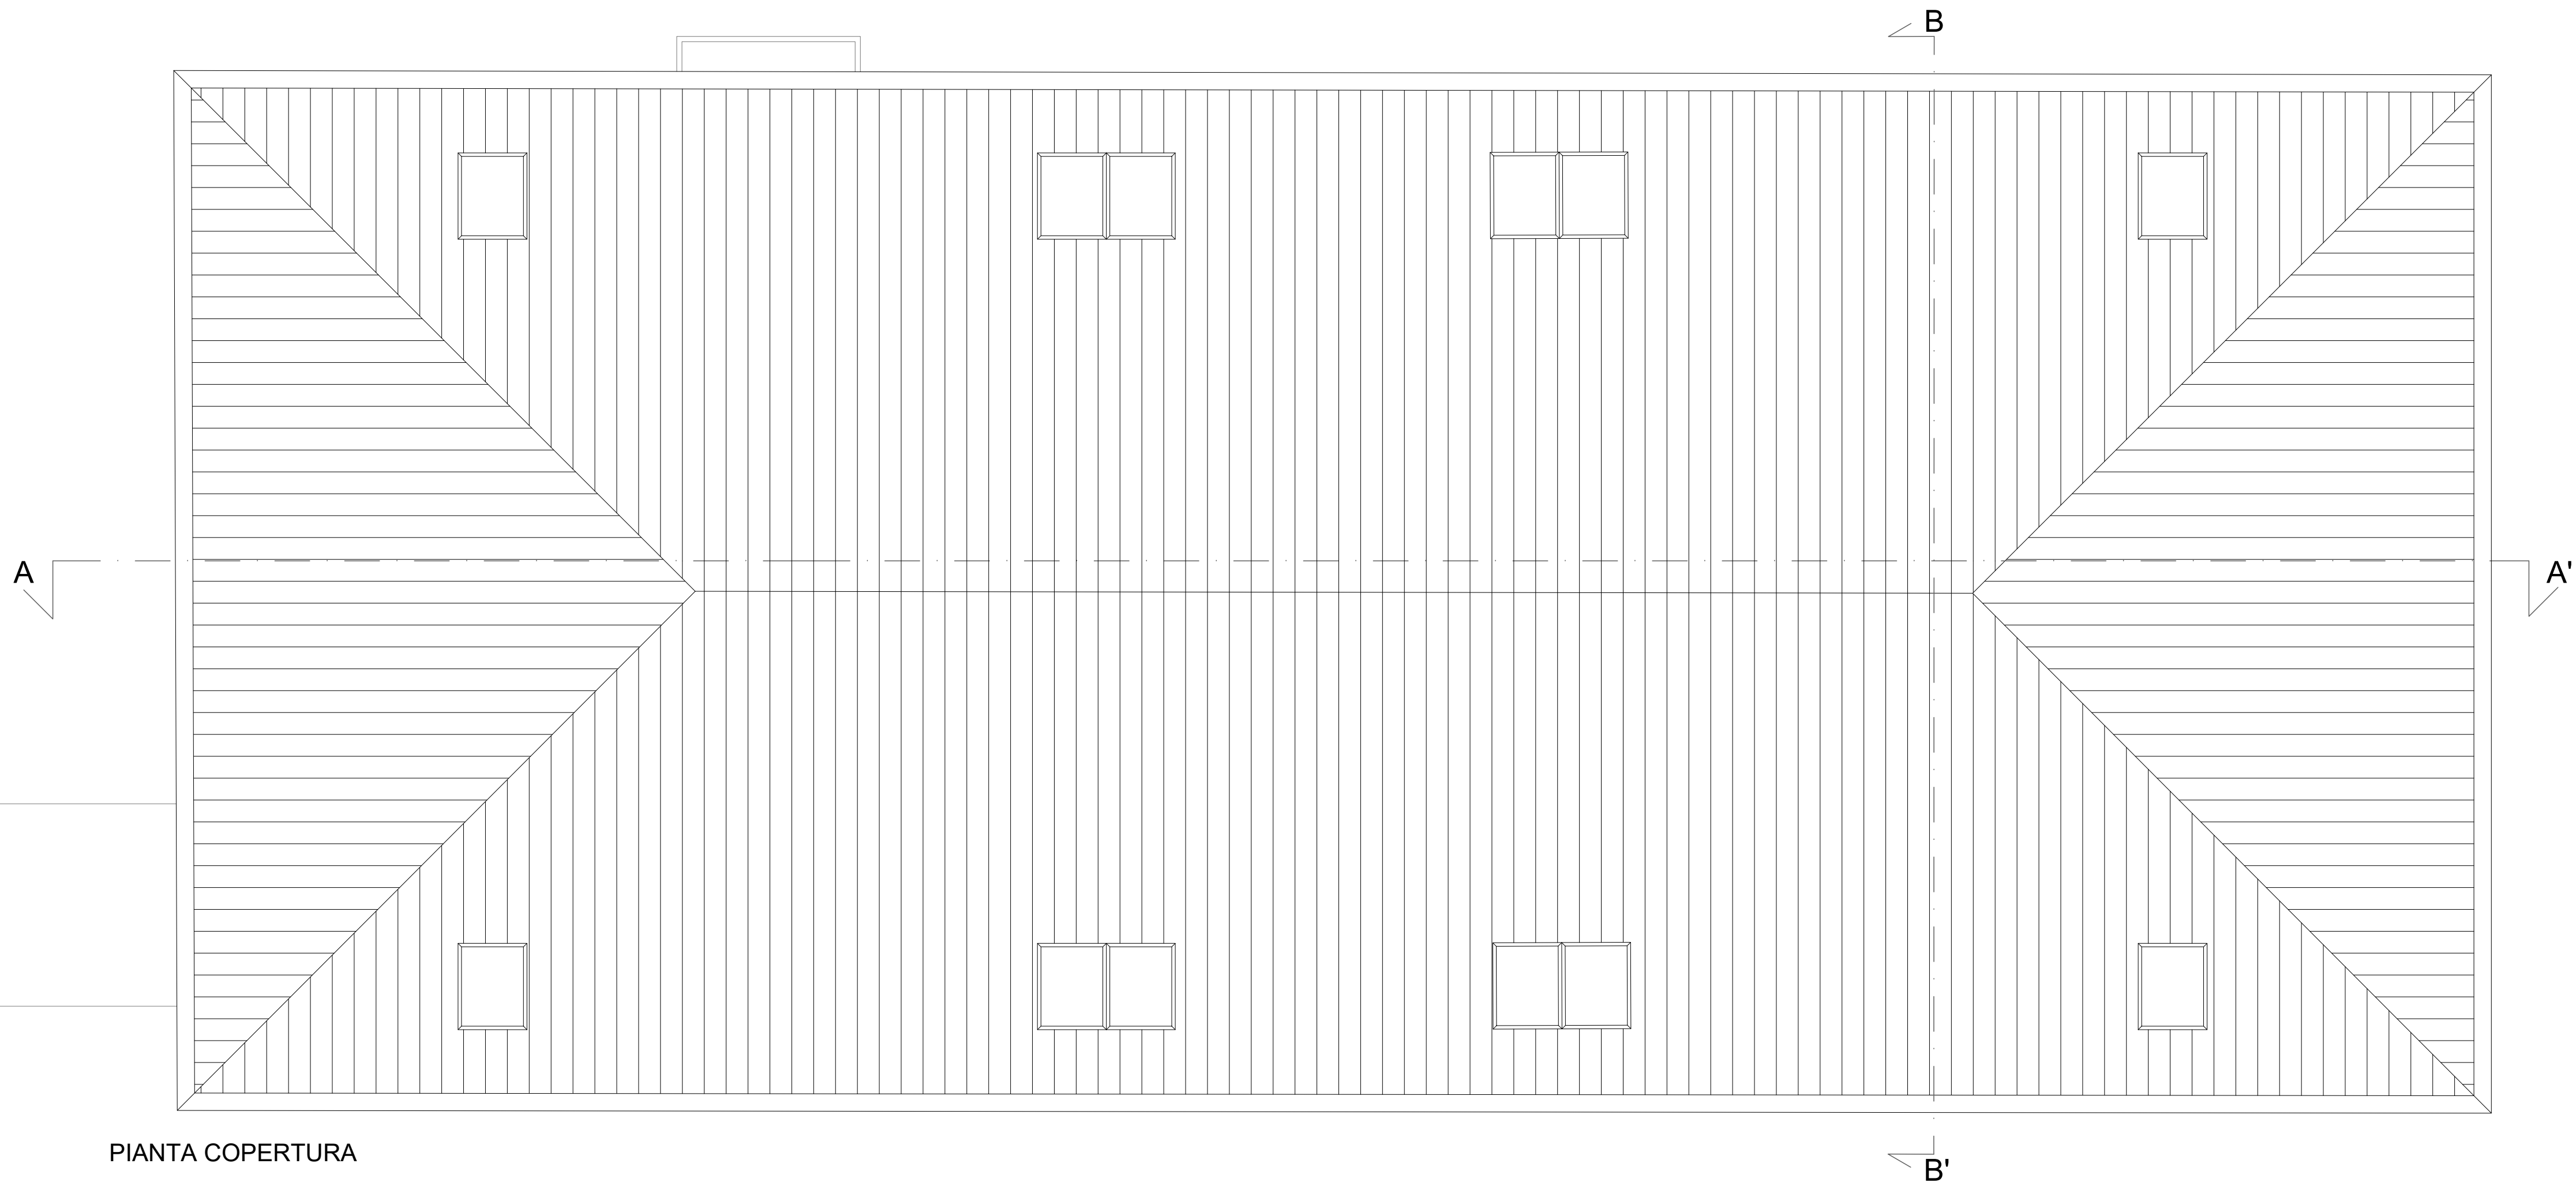

PIANTA COPERTURA

LEGENDA

- Percorso di uscita orizzontale
- Percorso di uscita in basso
- PORTA RESISTENTE AL FUOCO
- USCITE DI EMERGENZA
- ESTINTORE PORTATILE A POLVERE
- LUCI DI SICUREZZA - ILLUMINAZIONE DI EMERGENZA
- ASCENSORE A PROVA DI FUMO

BISI & MERKUS <i>studio associato</i> dott. arch. Fausto Bisi dott. urb. Annette Merkus vicolo Trivelli, 6 42100 Reggio Emilia tel.0522-580.795 e-mail: info@bisimerkus.it	PROGETTISTA: DOTT. ARCH. FAUSTO BISI BISI & MERKUS Studio Associato		n°. tavola:	scala
	COMMITTENTE: Fondazione Onlus Casa Insieme via F.lli Cervi n°8, 42011, Bagnolo in Piano (RE)		33	1:50
	PROGETTO: RESTAURO E RISANAMENTO CONSERVATIVO DELL'EX CASA CARRI PER LA REALIZZAZIONE DEI NUOVI SPAZI SOCIO-ASSISTENZIALI DELL'ADIACENTE STRUTTURA "CASA INSIEME"		n°. pratica:	Indice versioni
	TITOLO TAVOLA: STATO DI PROGETTO_planimetria antincendio_piani sottotetto e copertura		fase:	1 4 2 5 3 6
	DISEGNATO	CONTROLLATO	VERIFICATO	Firma cliente
data	Dicembre 2025	Dicembre 2025	Dicembre 2025	
firma	Dott.ssa Giorgia De Luca	Dott. Arch. Fausto Bisi	Dott. Arch. Fausto Bisi	