


PLANIMETRIA GENERALE

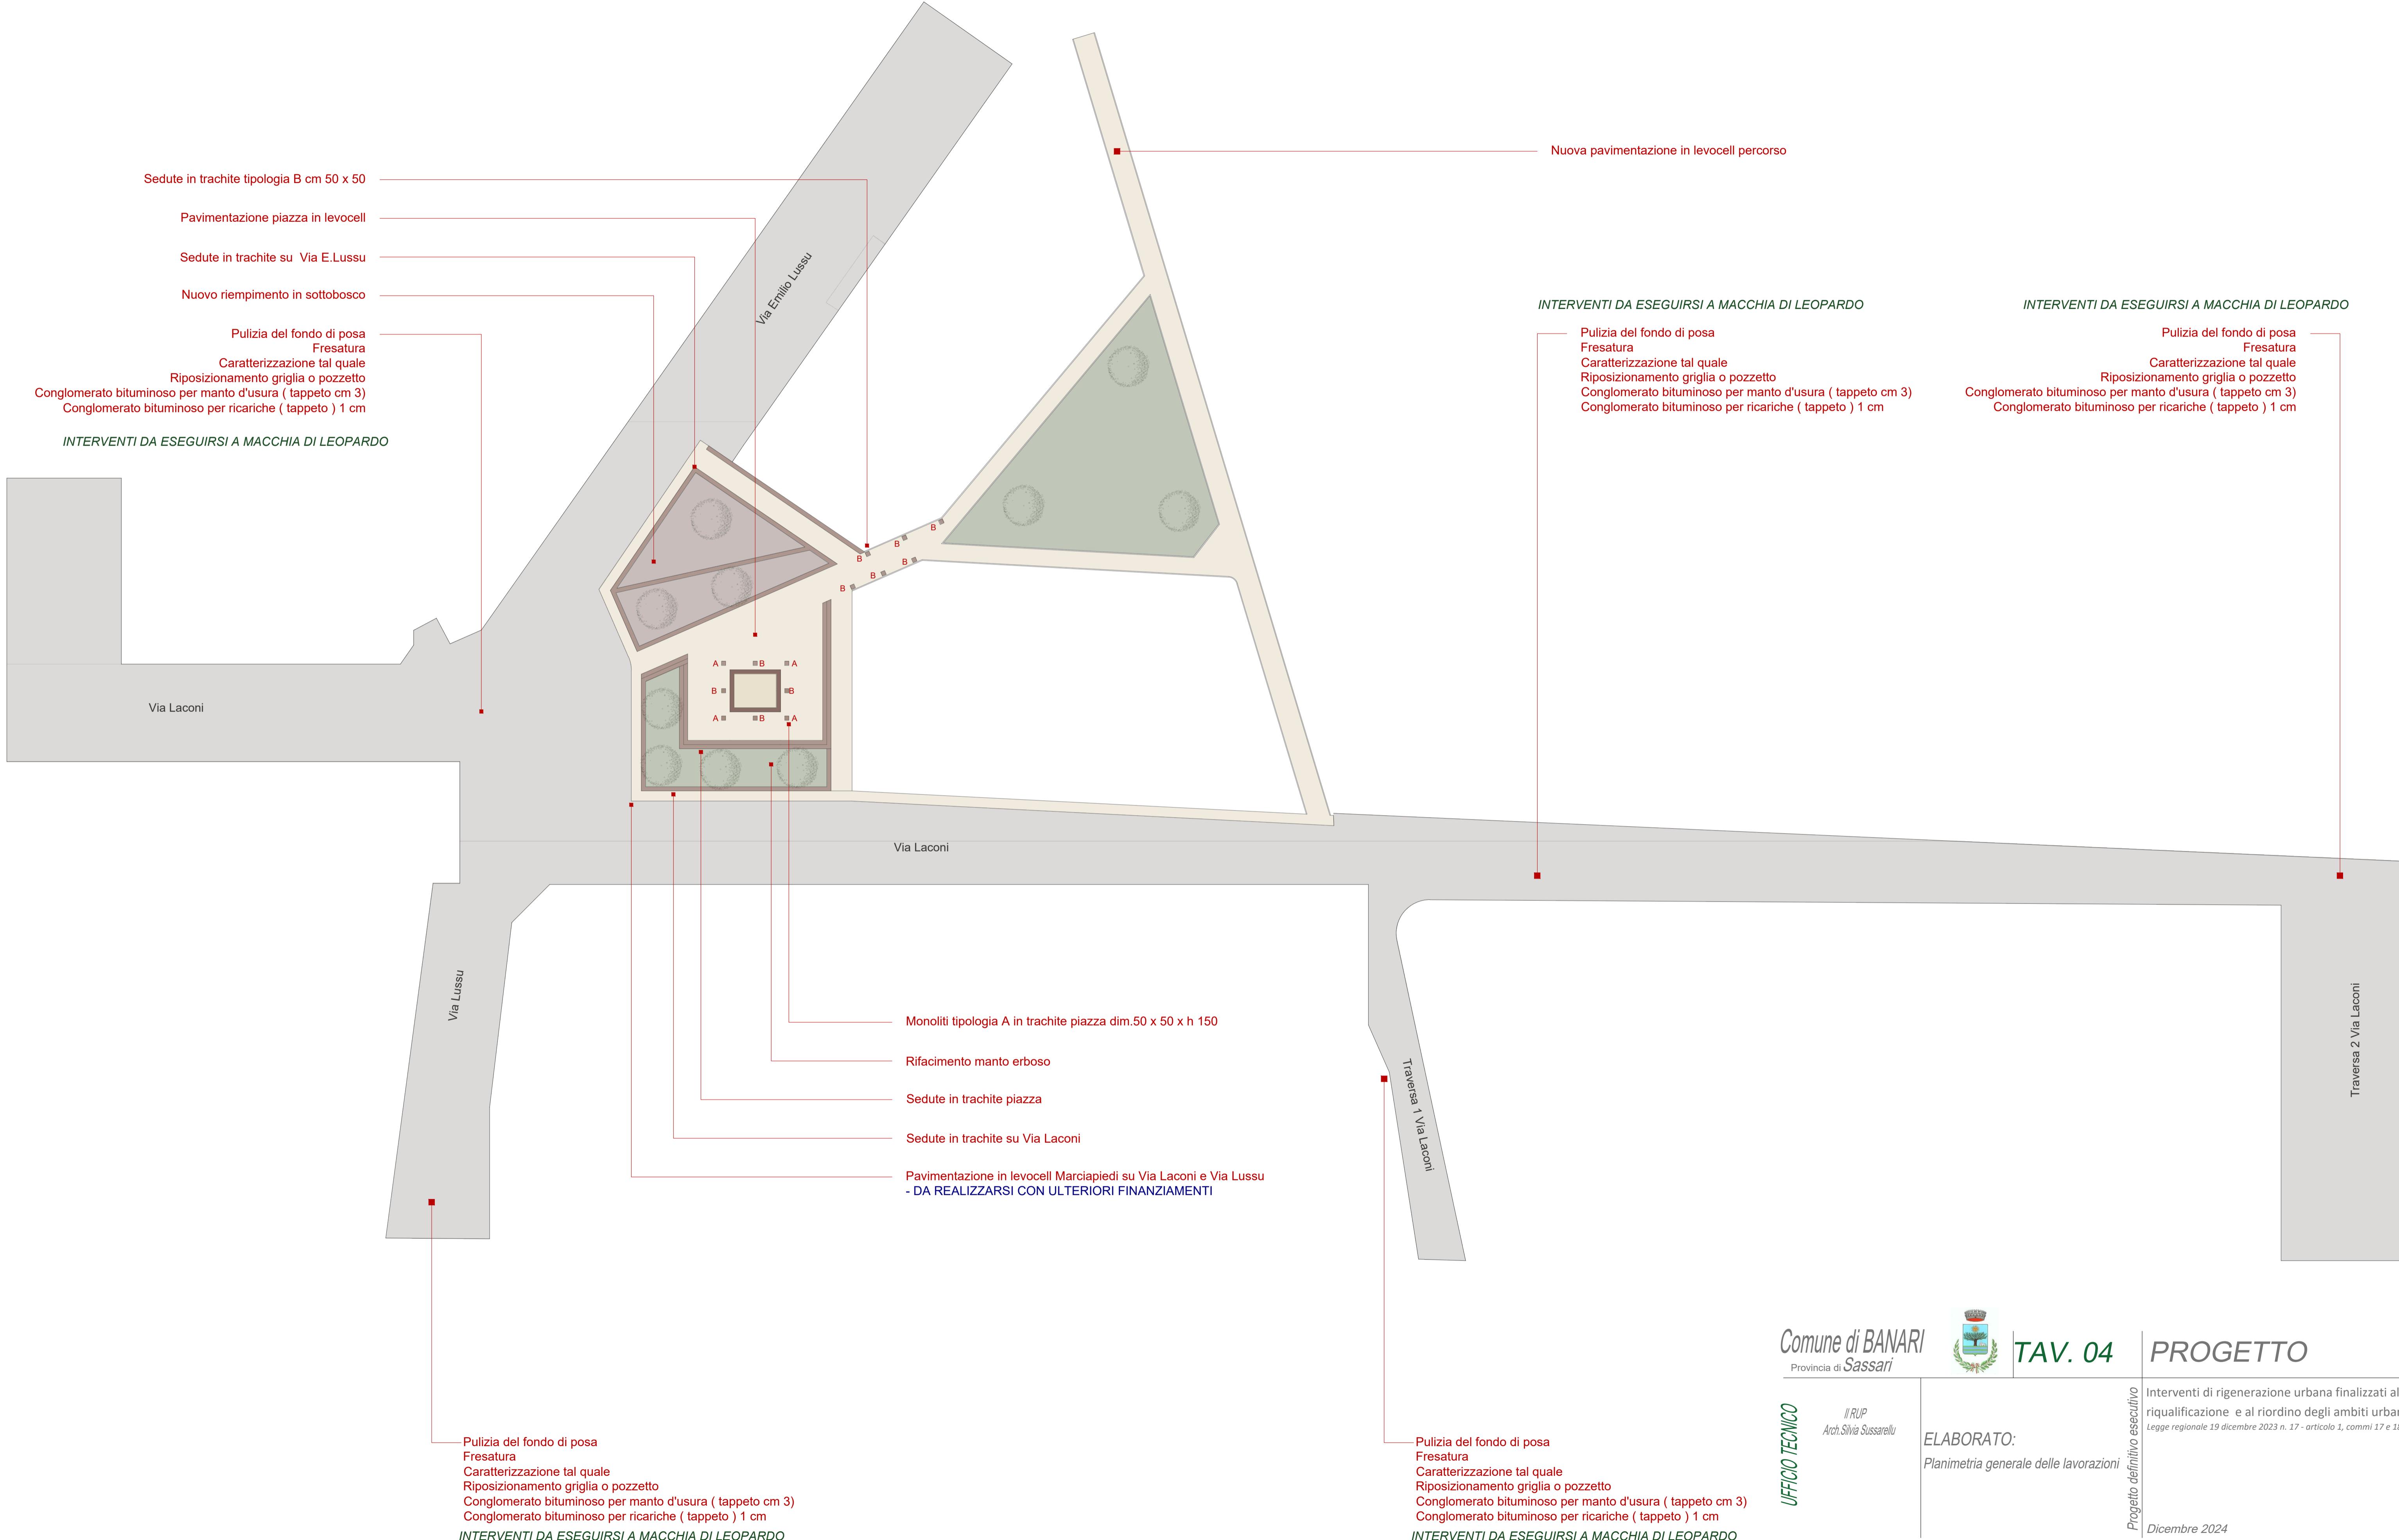

Comune di BANARI
Provincia di Sassari

TAV. 04

PROGETTO

UFFICIO TECNICO

Il RUP
Arch. Silvia Sussarellu

ELABORATO:
Planimetria generale delle lavorazioni

Interventi di rigenerazione urbana finalizzati alla riqualificazione e al riordino degli ambiti urbani.
Legge regionale 19 dicembre 2023 n. 17 - articolo 1, commi 17 e 18.
Progetto definitivo esecutivo
Dicembre 2024