


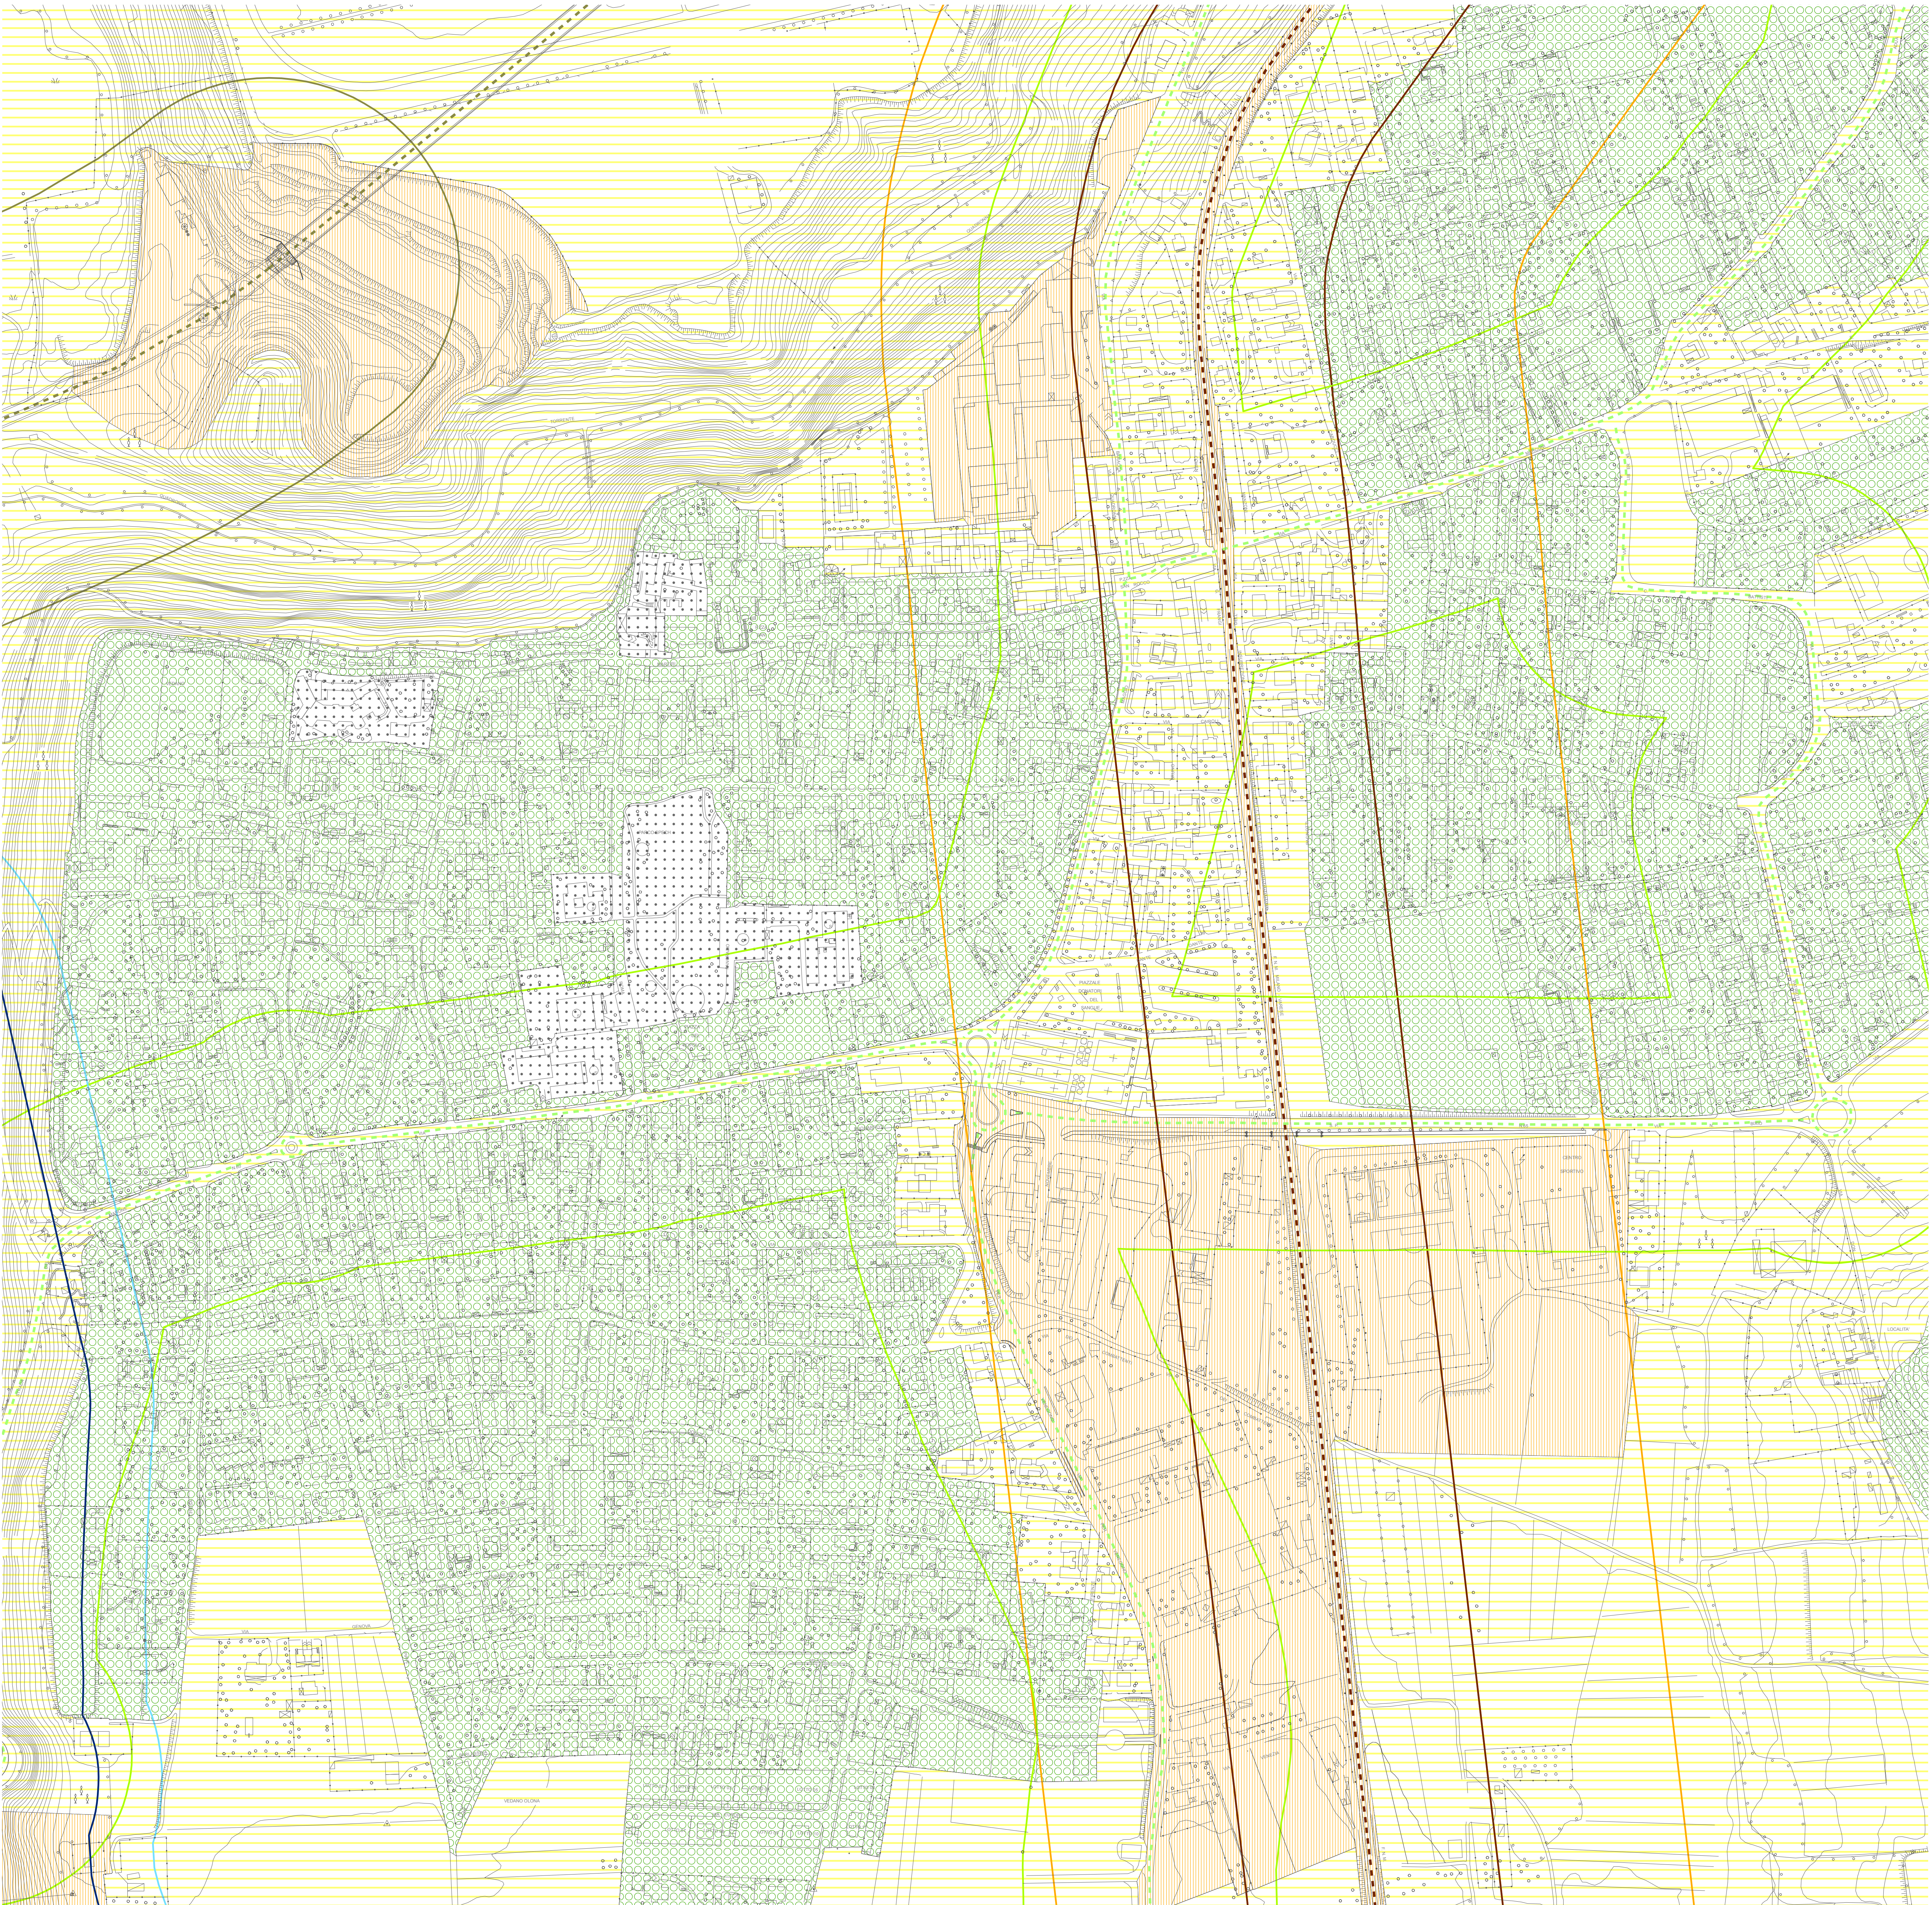

..... Confine comunale

**CLASSIFICAZIONE DEL TERRITORIO COMUNALE**  
**Art. 1 DPCM 14/11/97**

|  | CLASSE I   | Aree particolarmente protette                      |  |  |
|--|------------|----------------------------------------------------|--|--|
|  | CLASSE II  | Aree destinate ad uso prevalentemente residenziale |  |  |
|  | CLASSE III | Aree di tipo misto                                 |  |  |
|  | CLASSE IV  | Aree di intensa attività umana                     |  |  |
|  | CLASSE V   | Aree prevalentemente industriali                   |  |  |
|  | CLASSE VI  | Aree esclusivamente industriali                    |  |  |

| valori limite di emissione - Leq in dB(A) |  | Art. 2 DPCM 14/11/97 |               |
|-------------------------------------------|--|----------------------|---------------|
|                                           |  | tempi di riferimento |               |
|                                           |  | diurno               | notturno      |
|                                           |  | (06.00-22.00)        | (22.00-06.00) |

|    |    |
|----|----|
| 45 | 35 |
| 50 | 40 |
| 55 | 45 |
| 60 | 50 |
| 65 | 55 |
| 65 | 65 |

| valori limite di immissione - Leq in dB(A) |  | Art. 3 DPCM 14/11/97 |               |
|--------------------------------------------|--|----------------------|---------------|
|                                            |  | tempi di riferimento |               |
|                                            |  | diurno               | notturno      |
|                                            |  | (06.00-22.00)        | (22.00-06.00) |

|    |    |
|----|----|
| 50 | 40 |
| 55 | 45 |
| 60 | 50 |
| 65 | 55 |
| 70 | 60 |
| 70 | 70 |

| valori limite di qualità - Leq in dB(A) |  | Art. 7 DPCM 14/11/97 |               |
|-----------------------------------------|--|----------------------|---------------|
|                                         |  | tempi di riferimento |               |
|                                         |  | diurno               | notturno      |
|                                         |  | (06.00-22.00)        | (22.00-06.00) |

|    |    |
|----|----|
| 47 | 37 |
| 52 | 42 |
| 57 | 47 |
| 62 | 52 |
| 67 | 57 |
| 70 | 70 |

**FASCE TERRITORIALI DI PERTINENZA ACUSTICA**  
**DPR 30/03/2004 n° 142**

|                                     |  |                      |    |    |
|-------------------------------------|--|----------------------|----|----|
| ----- Strada di tipo B - Progetto   |  | FASCIA A - 250 metri | 65 | 55 |
| ----- Strada di tipo Cb - Esistente |  | FASCIA A - 100 metri | 70 | 60 |
|                                     |  | FASCIA B - 50 metri  | 65 | 55 |
| ----- Strada di tipo C2 - Progetto  |  | FASCIA A - 150 metri | 65 | 55 |
| ----- Strada di tipo Db - Esistente |  | FASCIA A - 100 metri | 65 | 55 |

| valori limite di immissione - Leq in dB(A) |  | tempi di riferimento |               |
|--------------------------------------------|--|----------------------|---------------|
|                                            |  | diurno               | notturno      |
|                                            |  | (06.00-22.00)        | (22.00-06.00) |

|    |    |
|----|----|
| 65 | 55 |
| 70 | 60 |
| 65 | 55 |
| 65 | 55 |
| 65 | 55 |

**DPR 18/11/1998 n° 459 - Ferrovie**

|                                |  |            |           |    |    |
|--------------------------------|--|------------|-----------|----|----|
| ----- Infrastruttura esistente |  | FASCIA - A | 100 metri | 70 | 60 |
|                                |  | FASCIA - B | 150 metri | 65 | 55 |

| valori limite di immissione - Leq in dB(A) |  | tempi di riferimento |               |
|--------------------------------------------|--|----------------------|---------------|
|                                            |  | diurno               | notturno      |
|                                            |  | (06.00-22.00)        | (22.00-06.00) |

|    |    |
|----|----|
| 70 | 60 |
| 65 | 55 |

Comune di  
**VEDANO OLONA**  
Provincia di Varese

**ZONIZZAZIONE ACUSTICA DEL TERRITORIO COMUNALE E FASCE DI PERTINENZA ACUSTICA PER TRAFFICO VEICOLARE E FERROVIARIO**

art. 6 comma 1/a Legge 26 ottobre 1995 nr. 447  
D.P.R. 18 novembre 1998 nr. 459  
L.R. 10 agosto 2001 nr. 13  
D.G.R. del 12 luglio 2002 nr. 7/9776  
D.P.R. 30 marzo 2004 nr. 142

**CENTRO URBANIZZATO**

scala 1:2000

Delibera di approvazione del C.C.  
nr. del

estensore  
  
Studio AMBIENTE UNO  
di Bruno Gagliardi  
via Cottolello, 8  
20037 - Cerro Maggiore (MI)  
Tel. 0331-514383 - Fax. 0331-1892956  
email: gagliardi.studioambiente@virgilio.it

gennaio 2014