



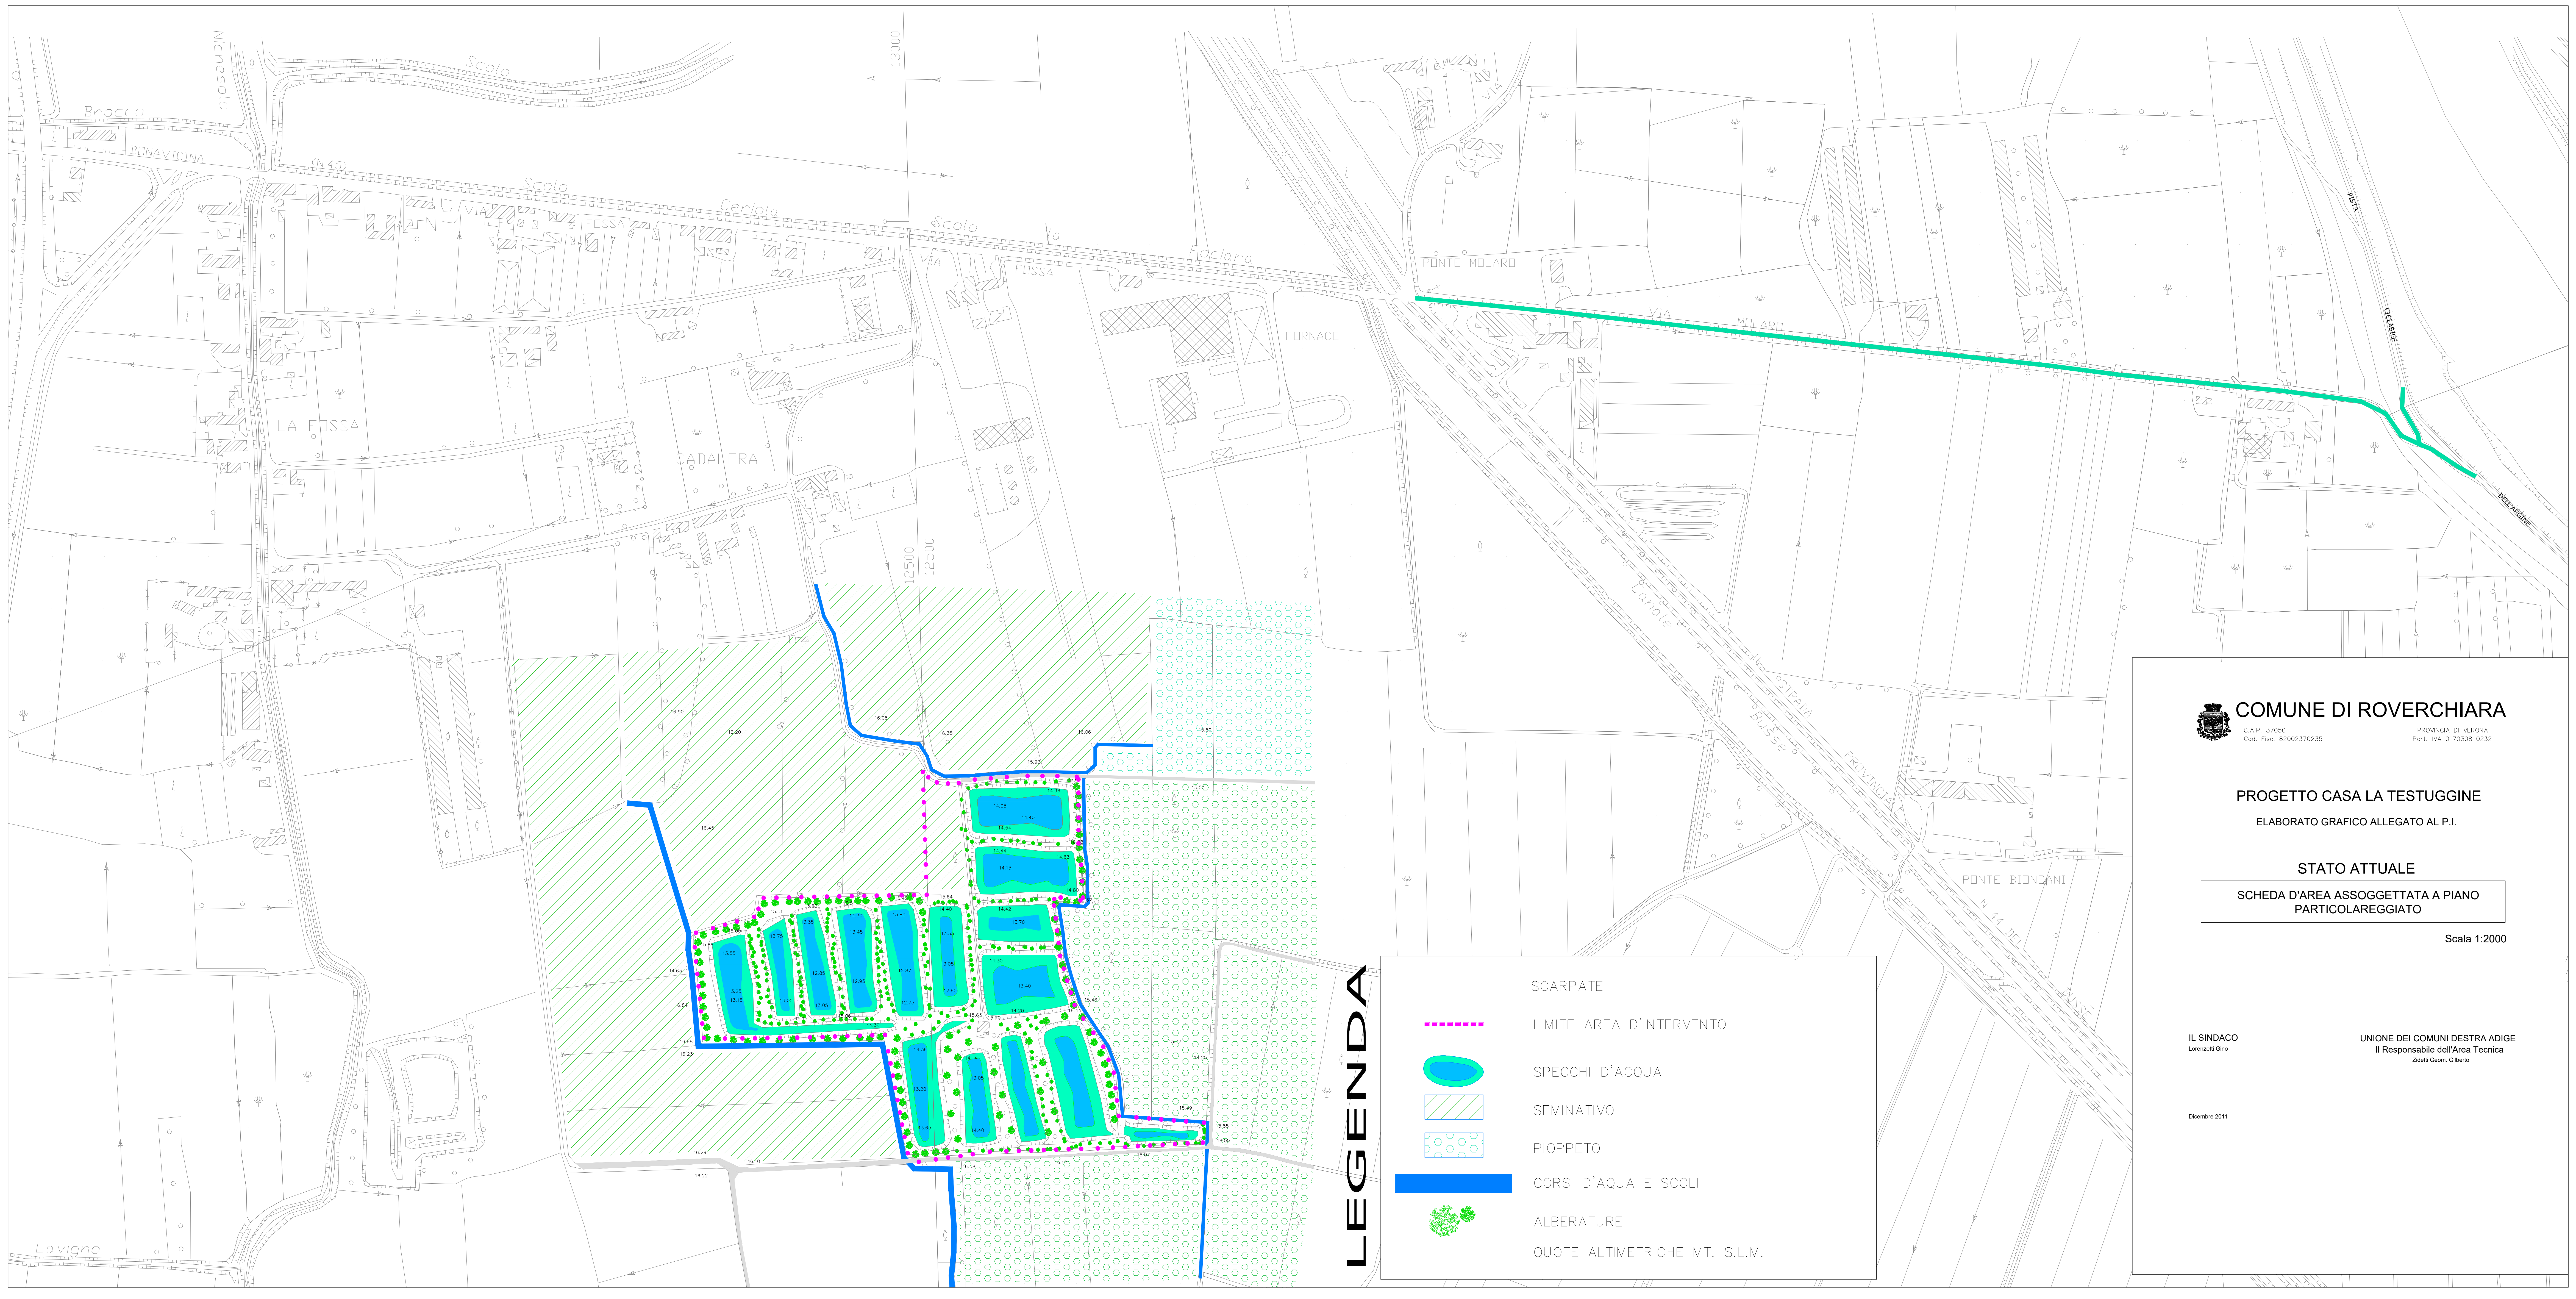


LEGENDA



SCARPATE

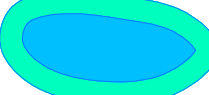

LIMITE AREA D'INTERVENTO

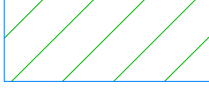


SPECCHI D'ACQUA



SEMINATIVO



PIOPPE

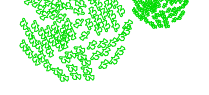

CORSI D'ACQUA E SCOLI

ALBERATURE

QUOTE ALTIMETRICHE MT. S.L.M.



COMUNE DI ROVERCHIARA

C.A.P. 37050
Cod. Fisc. 82002370235

PROVINCIA DI VERONA
Part. IVA 0170308 0232

PROGETTO CASA LA TESTUGGINE
ELABORATO GRAFICO ALLEGATO AL P.I.

STATO ATTUALE

SCHEDA D'AREA ASSOGGETTATA A PIANO
PARTICOLAREGGIATO

Scala 1:2000

IL SINDACO
Lorenzetti Gino

UNIONE DEI COMUNI DESTRA ADIGE
Il Responsabile dell'Area Tecnica
Zidelli Geom. Gilberto

Dicembre 2011