


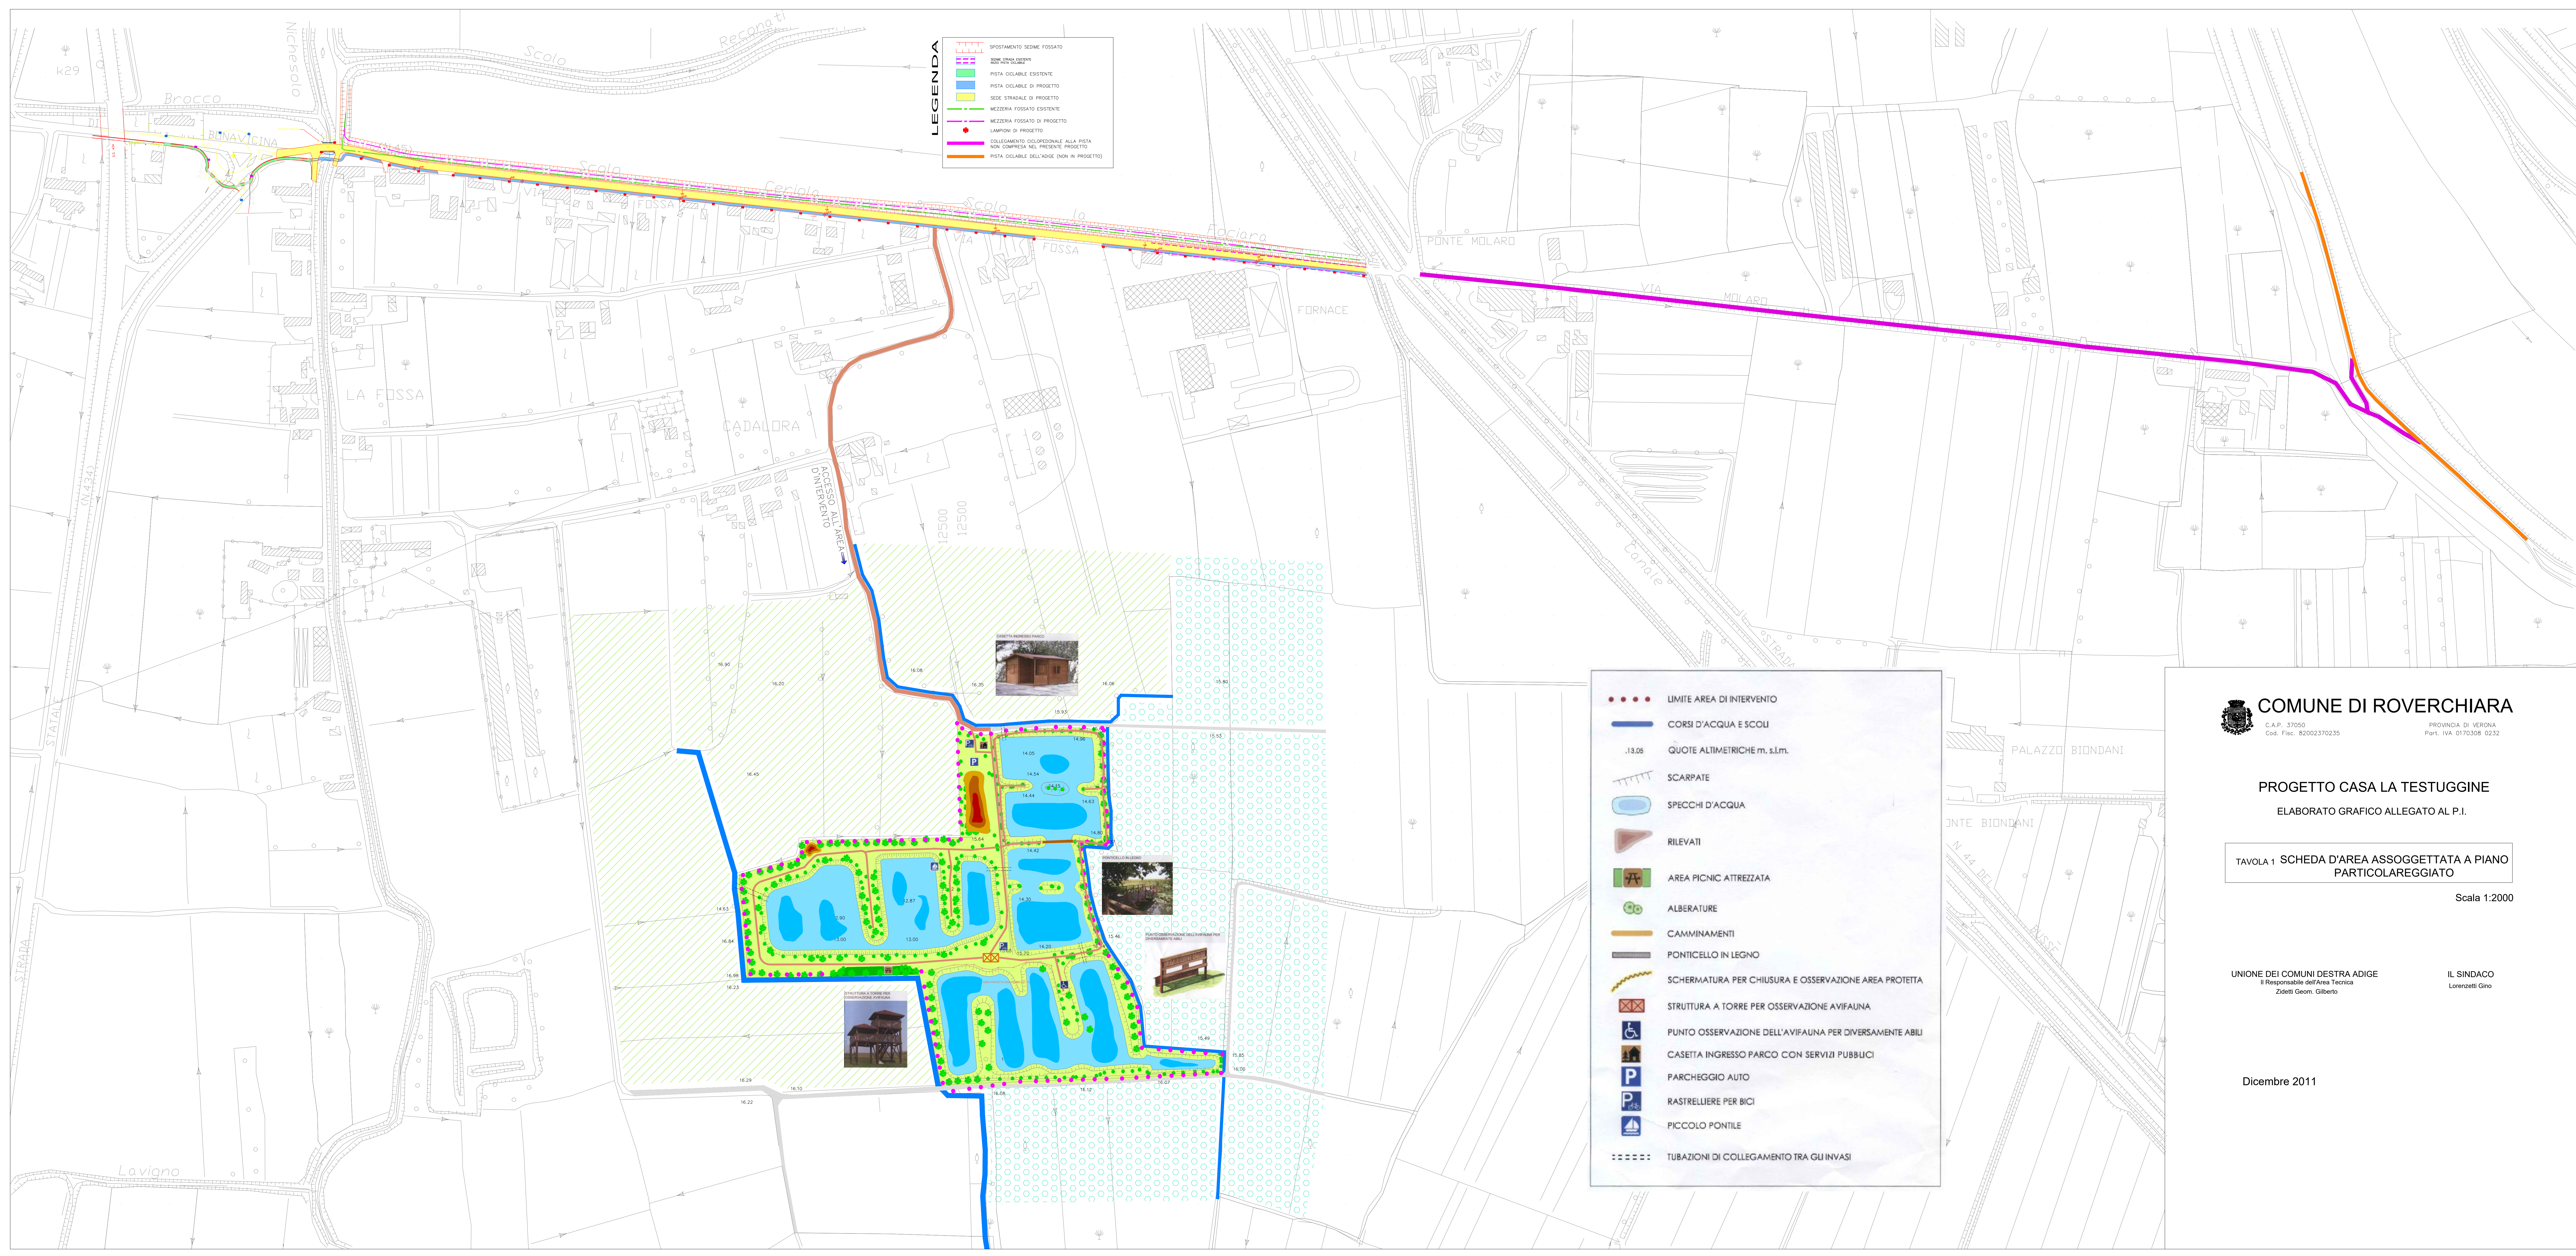

COMUNE DI ROVERCHIARA

C.A.P. 37050
Cod. Fisc. 82002370235

PROVINCIA DI VERONA
Part. IVA 0170308 0232

PROGETTO CASA LA TESTUGGINE

ELABORATO GRAFICO ALLEGATO AL P.I.

TAVOLA 1 SCHEDA D'AREA ASSOGGETTATA A PIANO PARTICOLAREGGIATO

Scala 1:2000

UNIONE DEI COMUNI DESTRA ADIGE
Il Responsabile dell'Area Tecnica
Zidetti Geom. Gilberto

IL SINDACO
Lorenzetti Gino

Dicembre 2011