




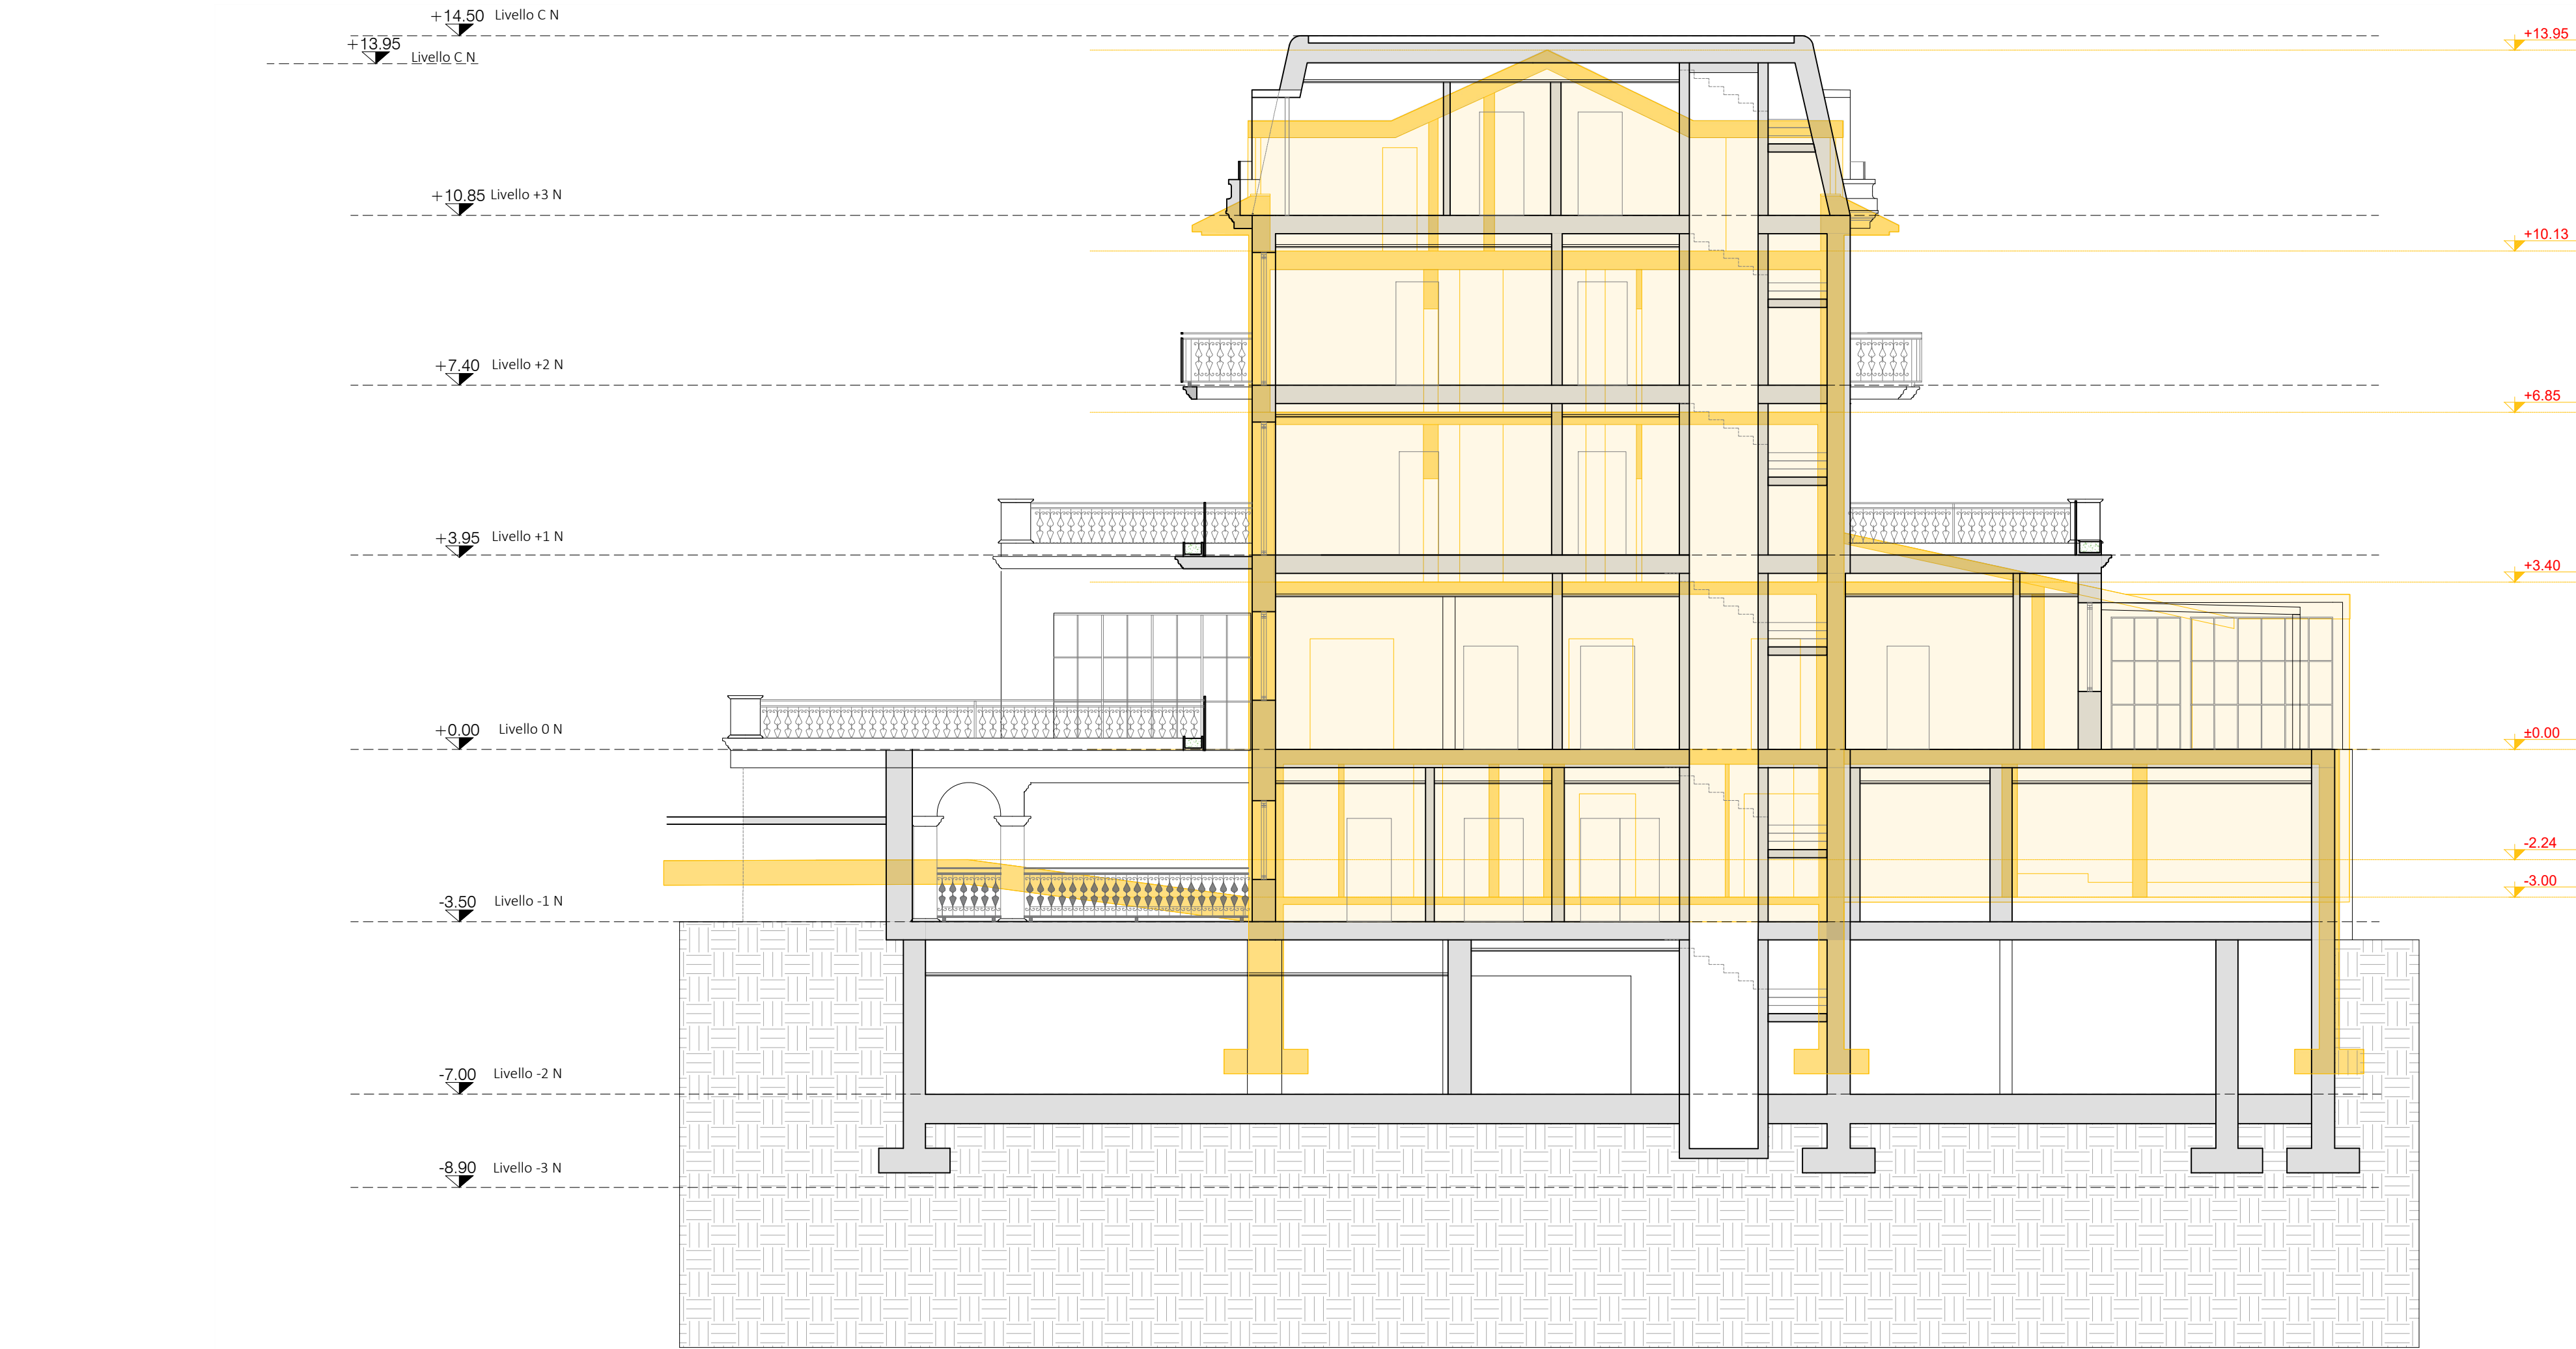

Prospetto est

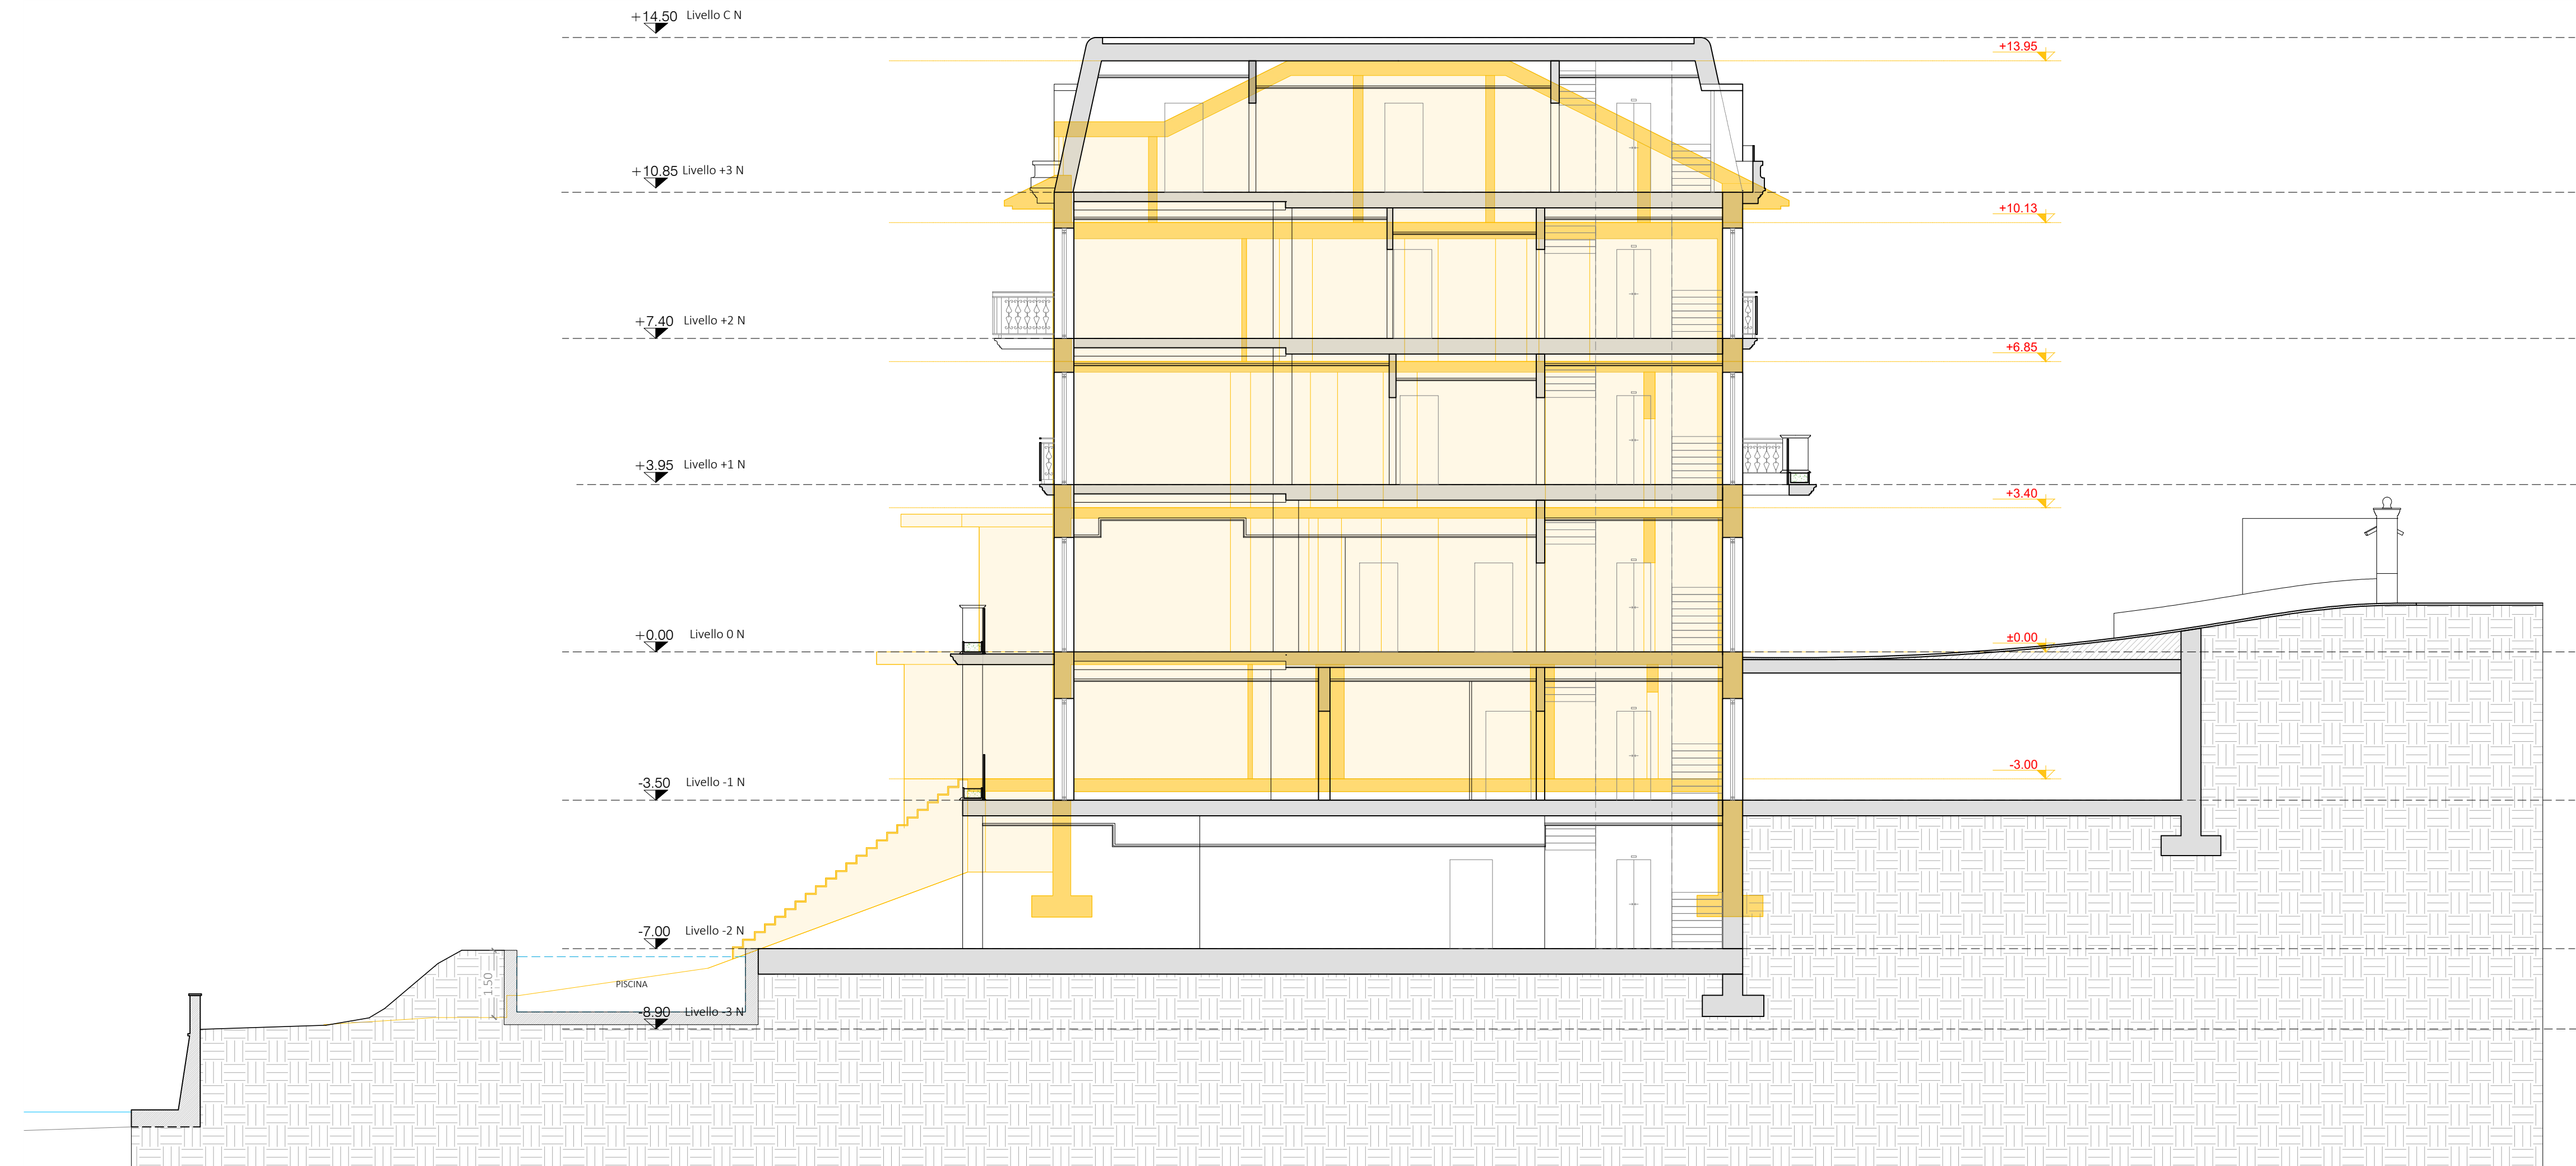

Prospetto sud

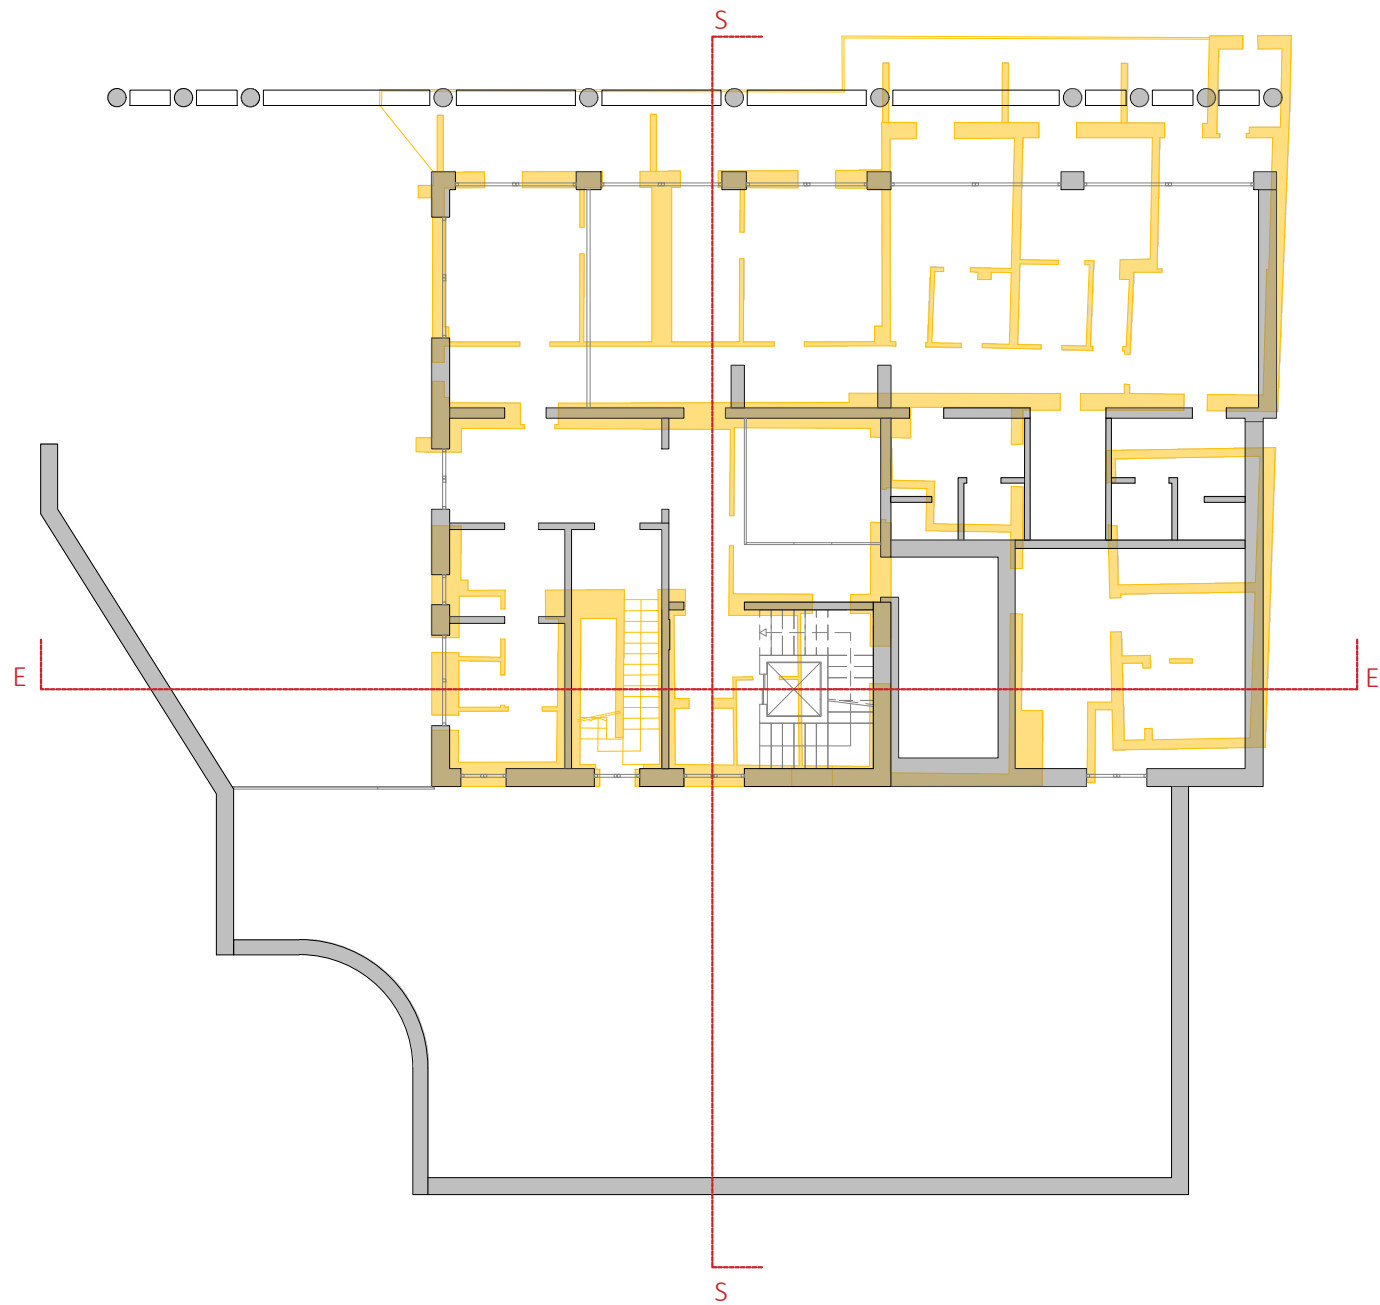

Keymap

Proprietà Immobiliare G.M. via Manzoni 37 20121 Milano tel. 02 6328141	Progettista Studio Tecnico Castelli Dott. Giovanni Castelli via Monteggi 38 21014 Laveno Mombello (VA)
---	---

SUAP Sportello Unico Attività Produttive

Ristrutturazione di fabbricato sito in Angera via Libertà 11 in area identificata dal PGT quale "areale agronaturale agricolo di valenza paesaggistico ambientale" al fine dell'inserimento della funzione di foresteria aziendale.

Oggetto tavola Sezioni comparative		Tavola SUAP B09	
Luogo Comune di Angera - Via Libertà n.11			
Scala 1:100	Data Settembre 2025	Commessa 22.024	Revisione n. 0.00

**studio tecnico CASTELLI**
URBANISTICA - AMBIENTE - VERDE - PROGETTAZIONE

STUDIO TECNICO CASTELLI S.R.L.
via Monteggia 38
21014 - Laveno Mombello (VA)
tel: 0332 651693
mail: info@studiotecnicocastelli.eu

Responsabile del progetto:
Dott. Giovanni Castelli

Collaboratori:
Arch. Davide Binda
Arch. Letizia Mariotto
Arch. Annalisa Marzoli
Arch. Natalia Foteva
Dott. Agr. Paola Sanvico

