
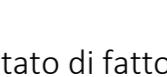
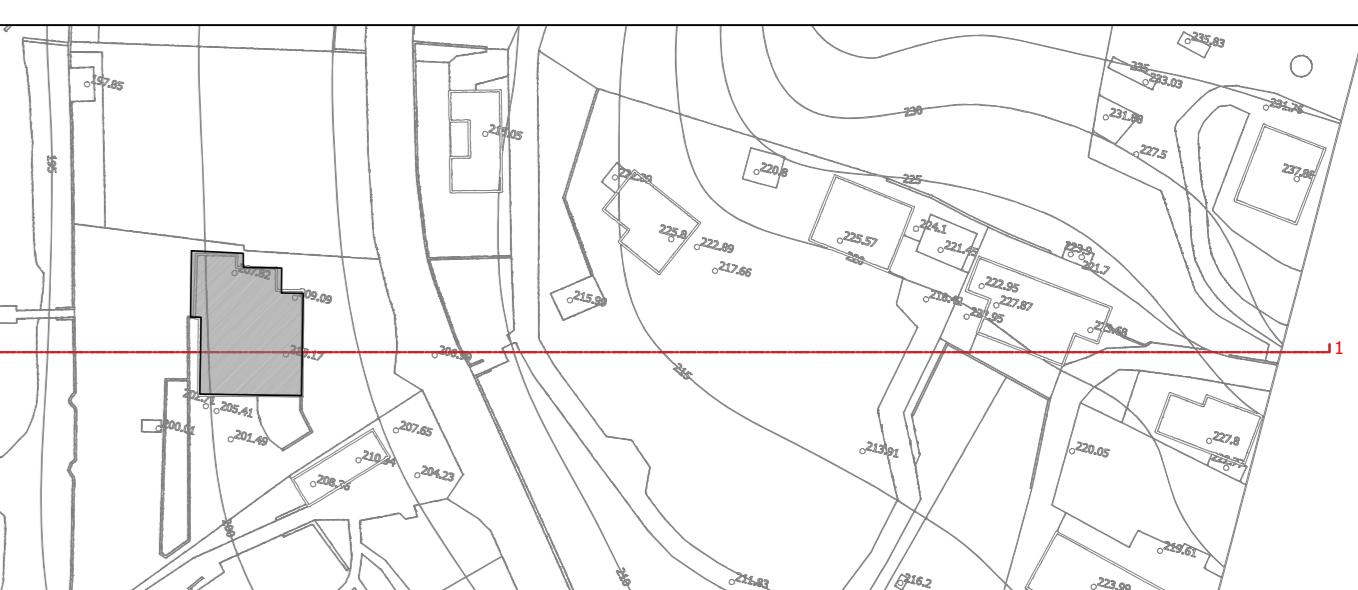
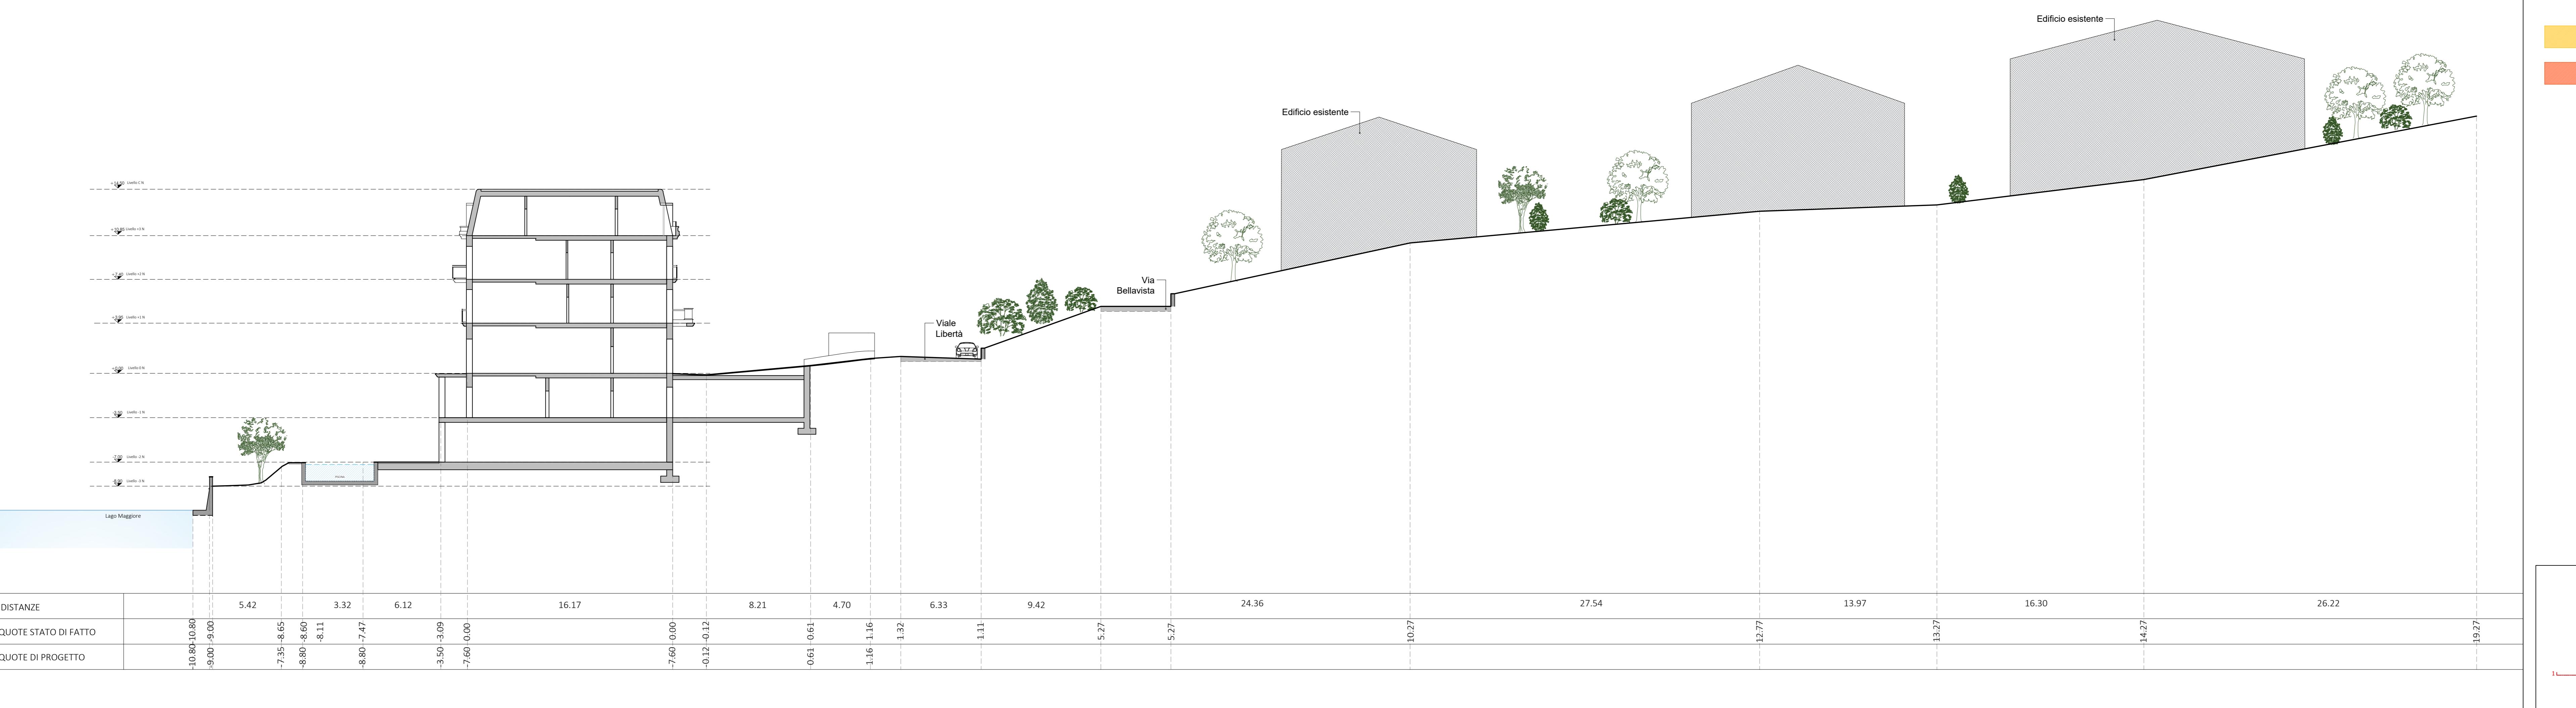


LEGENDA //

 - stato di fatto

 - progetto


Keymap

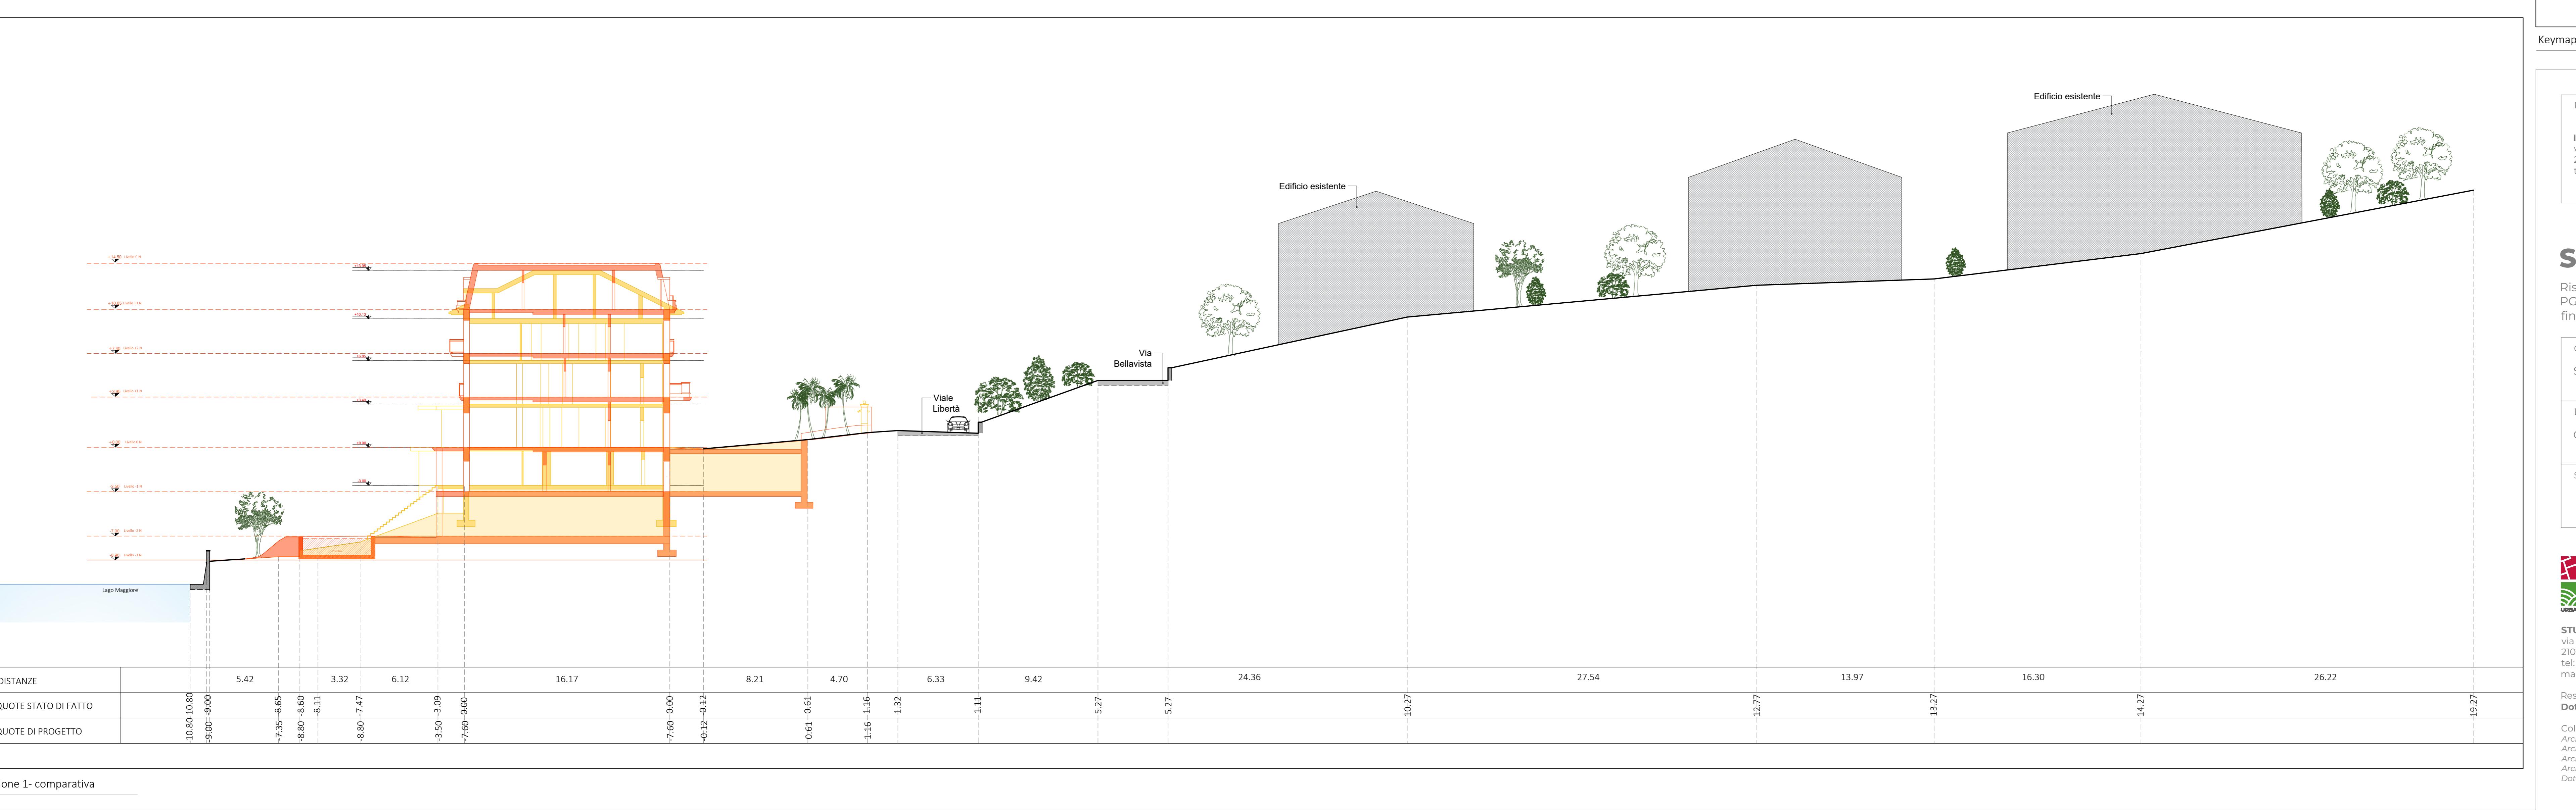

**SUAP Sportello Unico Attività Produttive** //

Ristrutturazione di fabbricato sito in Angera via Libertà 11 in area identificata dal PGT quale "areale agronaturale agricolo di valenza paesaggistica ambientale" al fine dell'inserimento della funzione di foresteria aziendale.

Oggetto tavola	Tavola
Sezione ambientale	SUAP B 13
Luogo	Comune di Angera - Via Libertà n.11
Scala	1:200
Data	Settembre 2025
Comessa	22.024
Revisione	n.00

 studio tecnico  
**CASTELLI**  
URBANISTICA - AMBIENTE - VILLE - PROGETTAZIONE

**STUDIO TECNICO CASTELLI S.R.L.**  
via Monteggia 38  
21014 Laveno Mombello (VA)  
tel. 0332 691653  
mail: info@studiotecnico.castelli.eu

 Responsabile del progetto:  
**Dott. Giovanni Castelli**  
 Collaboratori:  
 Arch. Davide Bindia  
 Arch. Letizia Mariotto  
 Arch. Annalisa Marzoli  
 Arch. Natalia Foteva  
 Dott. Agr. Paolo Sonvico
