



PIANO PRIMO SOTTOSTRADA

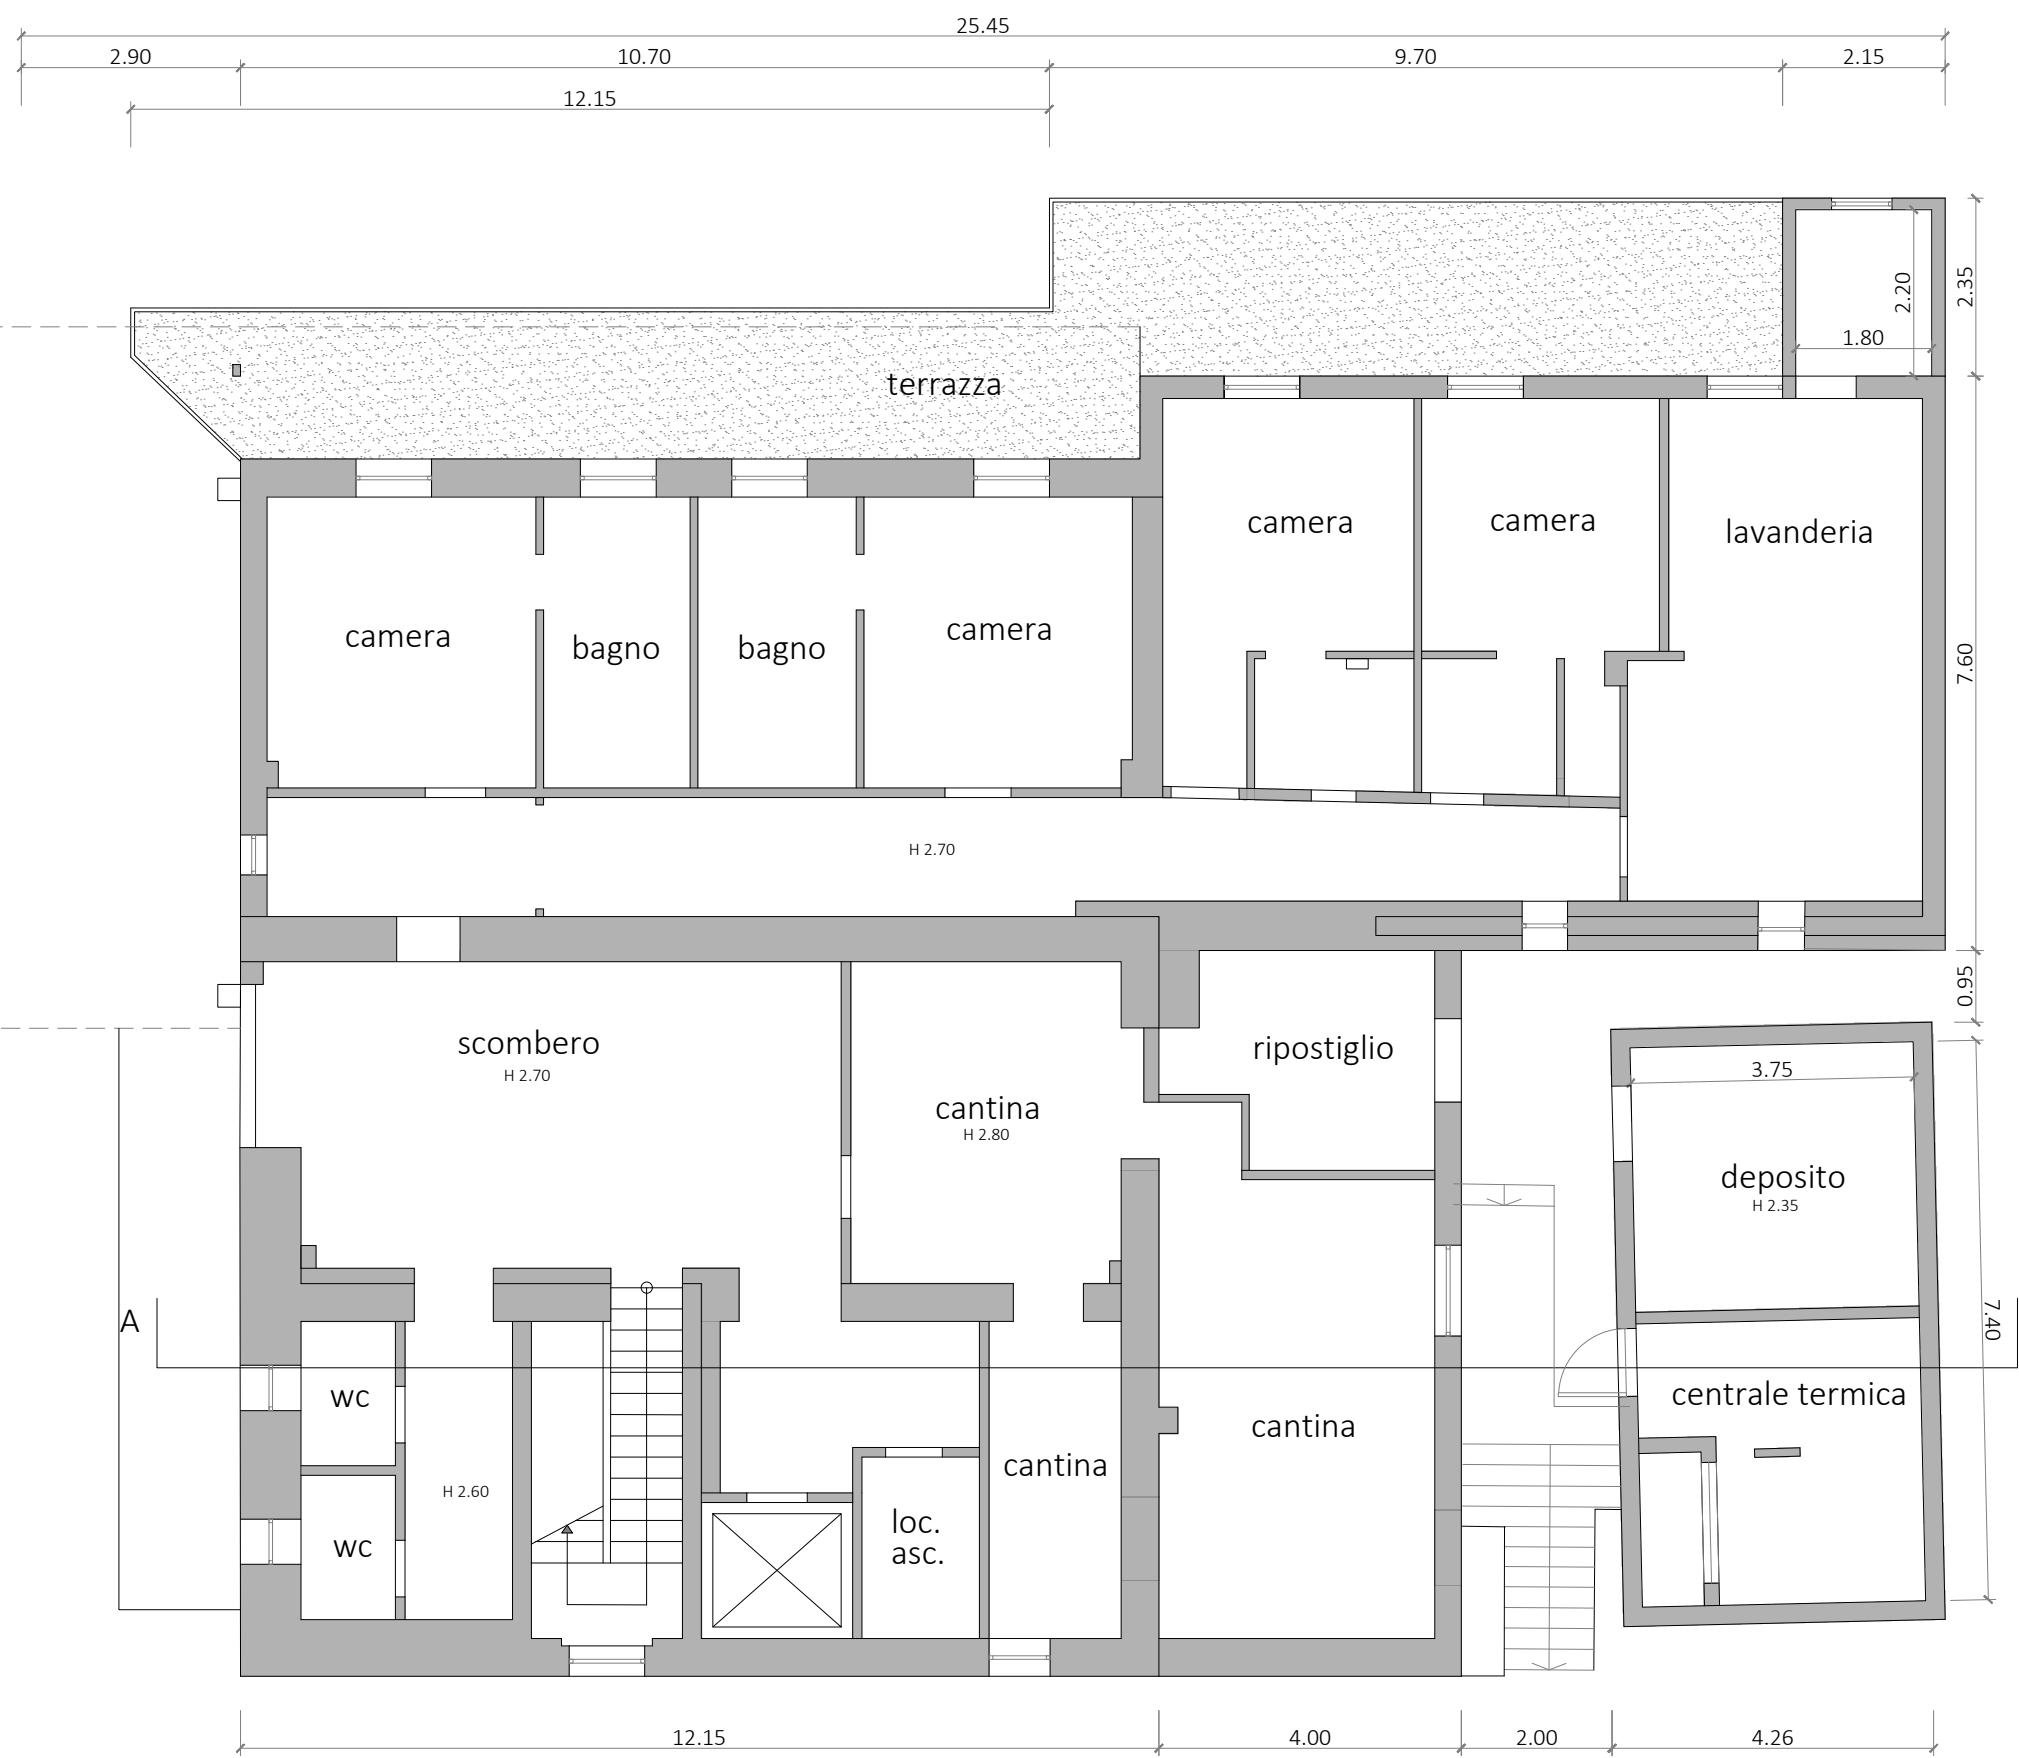

PIANO TERRA

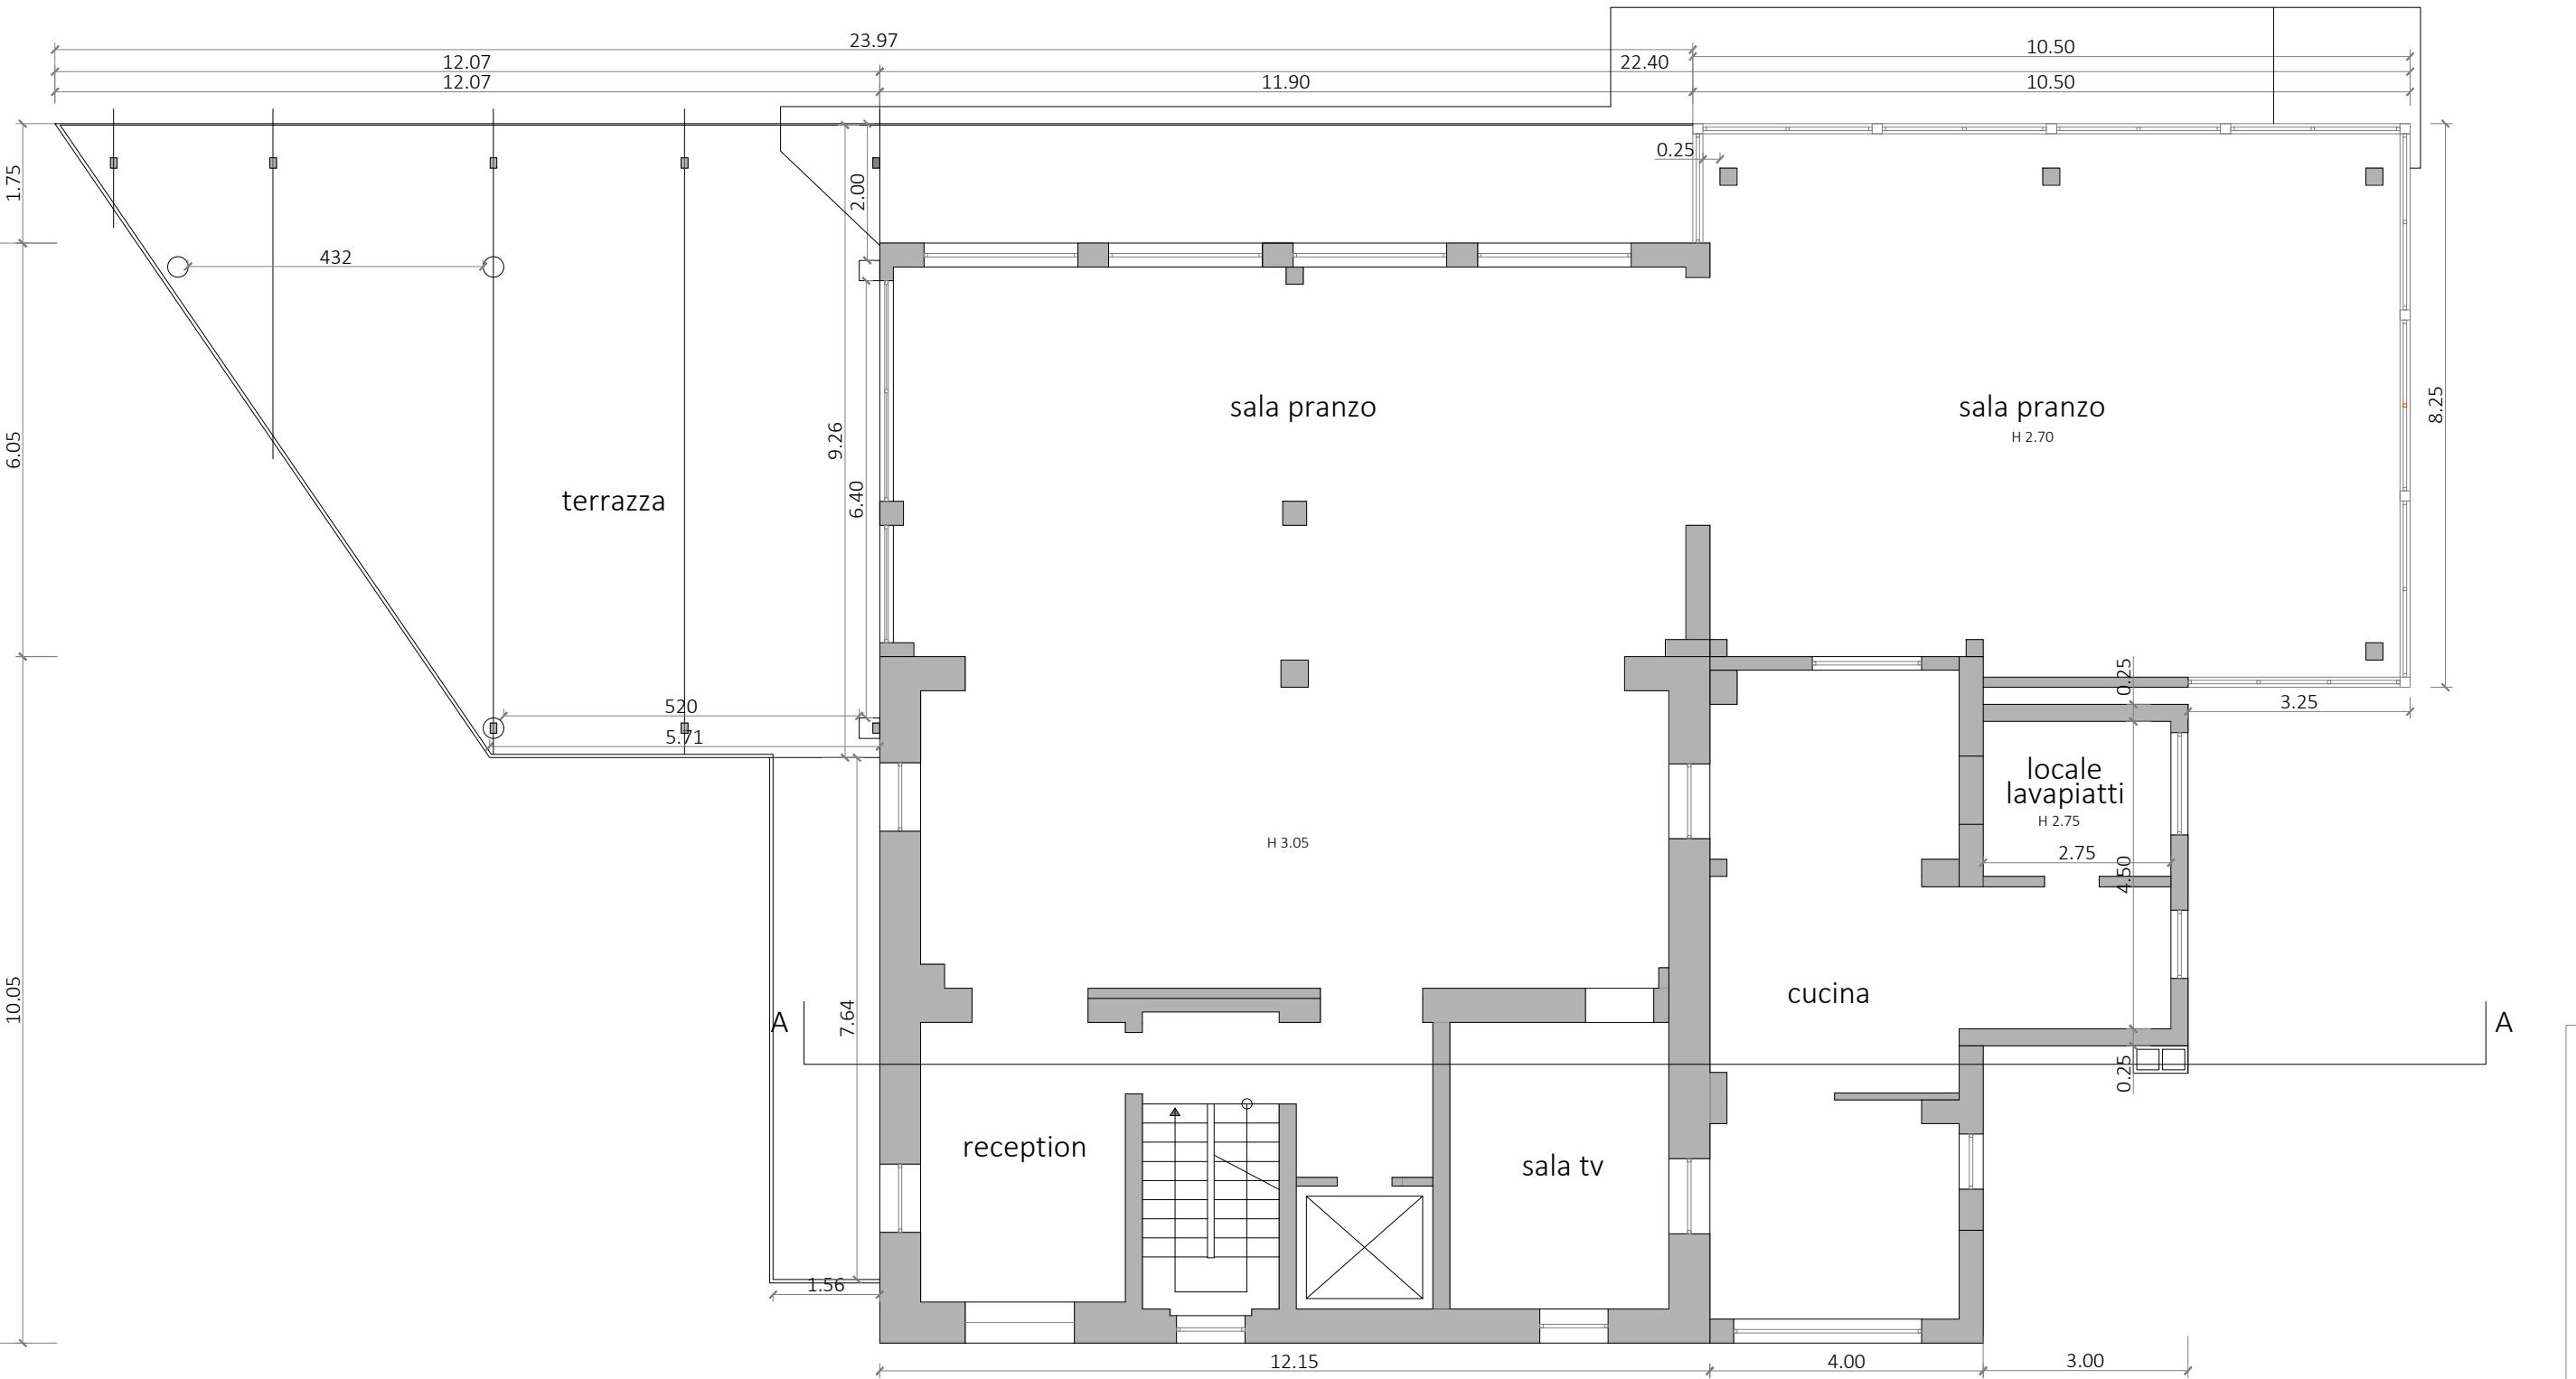


Proprietà

**Immobiliare G.M.**  
via Manzoni 37  
20121 Milano  
tel. 02 6328141


Progettista

**Studio Tecnico Castelli**  
Dott. Giovanni Castelli  
via Monteggi 38  
21014 Laveno Mombello (VA)


PIANO PRIMO

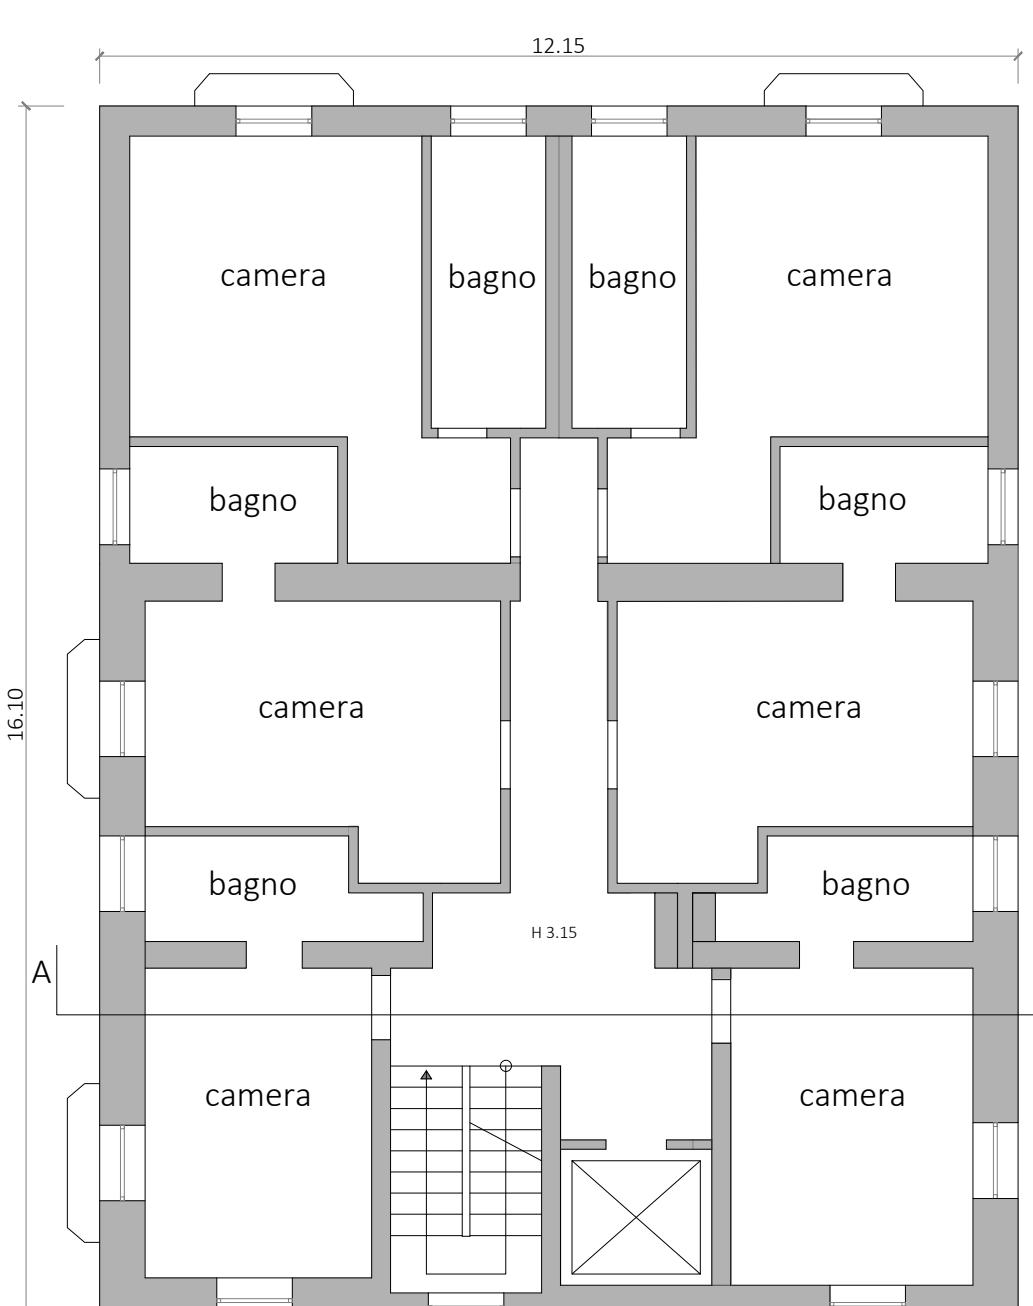

PIANO SECONDO

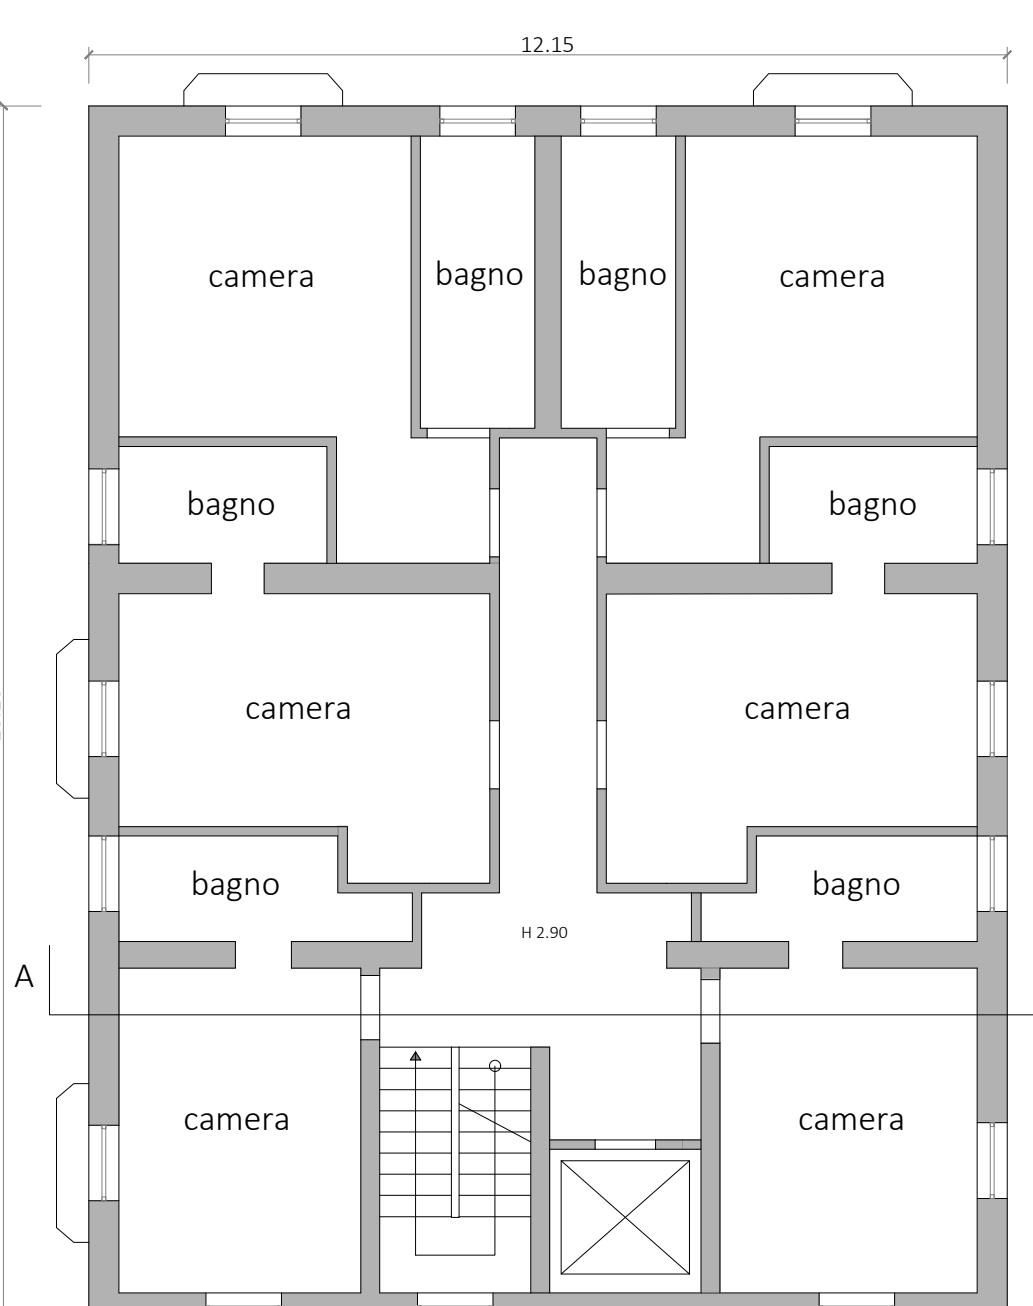

PIANO TERZO

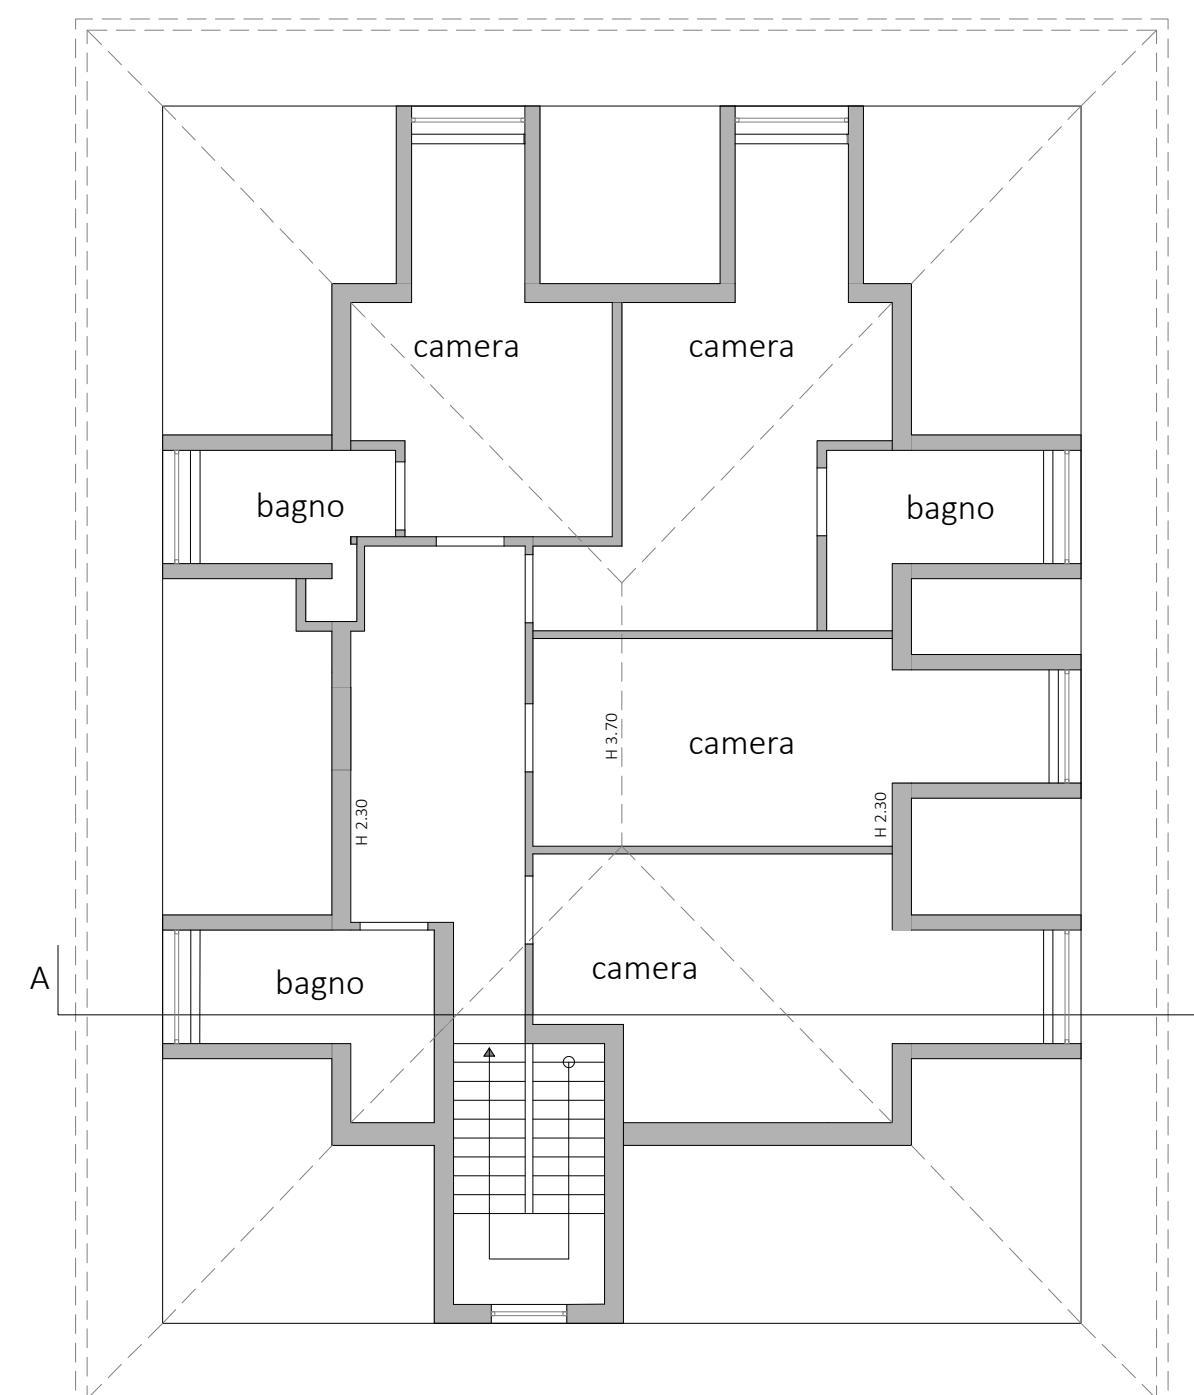

**STUDIO TECNICO CASTELLI S.R.L.**  
via Monteggi 38  
21014 - Laveno Mombello (VA)  
tel: 0332 651693  
mail: info@studiotecnicocastelli.eu

Responsabile del progetto:  
**Dott. Giovanni Castelli**

Collaboratori:  
Arch. Davide Binda  
Arch. Letizia Mariotti  
Arch. Annalisa Marzoli  
Arch. Natalia Foteva  
Dott. Agr. Paolo Sonvico



## SUAP Sportello Unico Attività Produttive //

Ristrutturazione di fabbricato sito in Angera via Libertà 11 in area identificata dal PGT quale "areale agronaturale agricolo di valenza paesaggistico ambientale" al fine dell'inserimento della funzione di foresteria aziendale.

Oggetto tavola	Tavola
Piante dello stato legittimo	SUAP A 01
Luogo	
Comune di Angera - Via Libertà n. 11	
Scala	Data
1:100	Settembre 2025
	Commessa
	22.024
	Revisione
	n. 0.00