

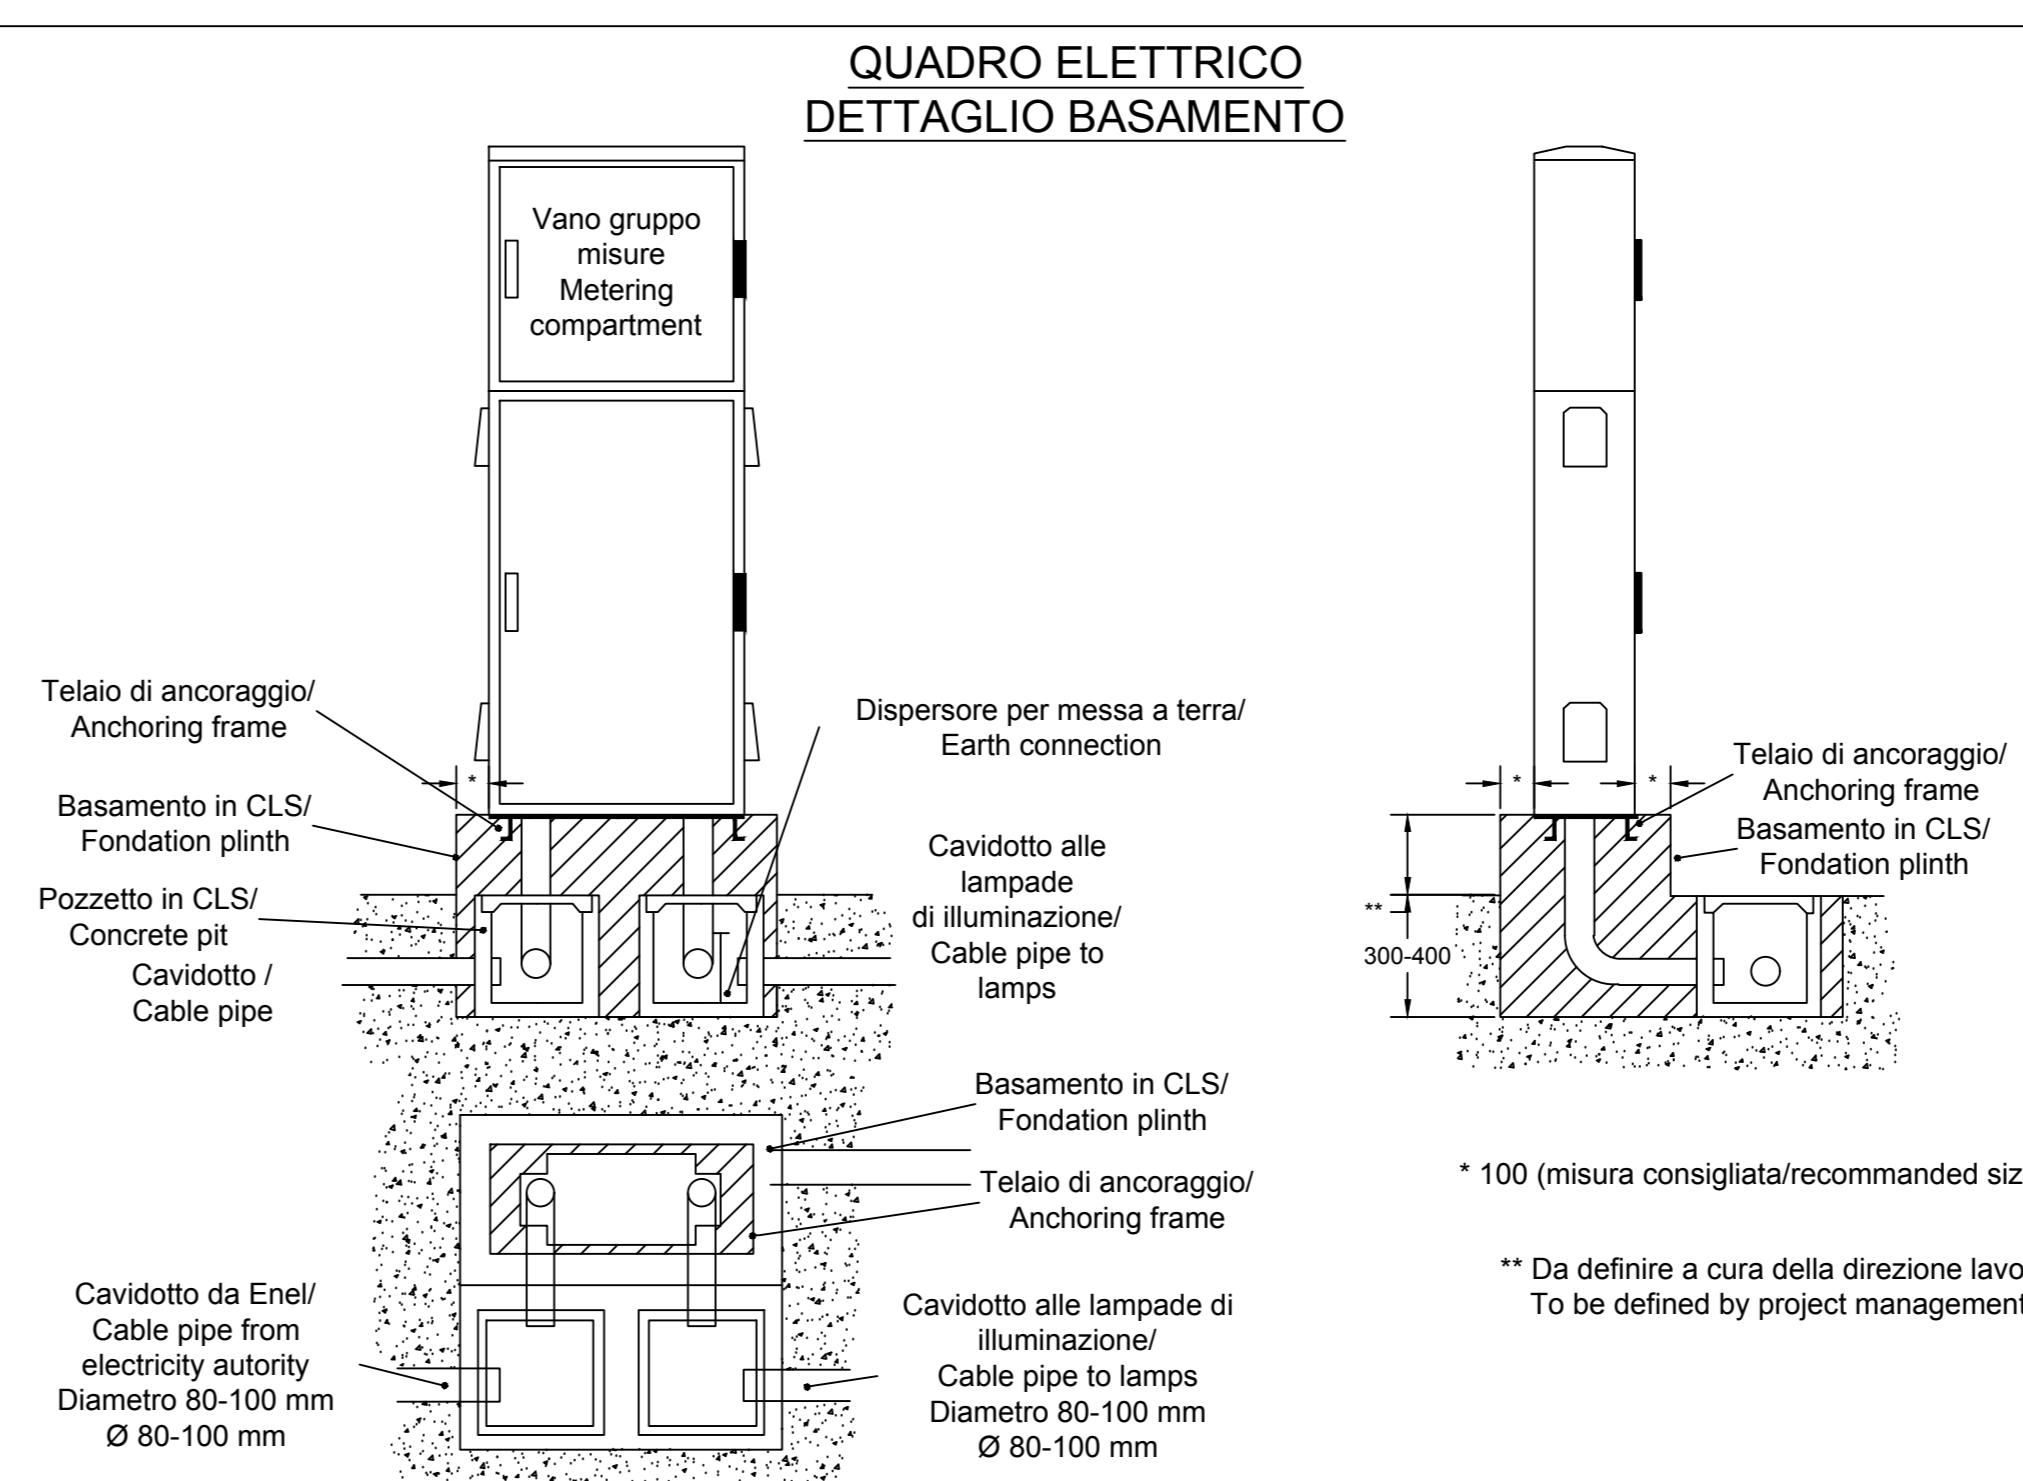
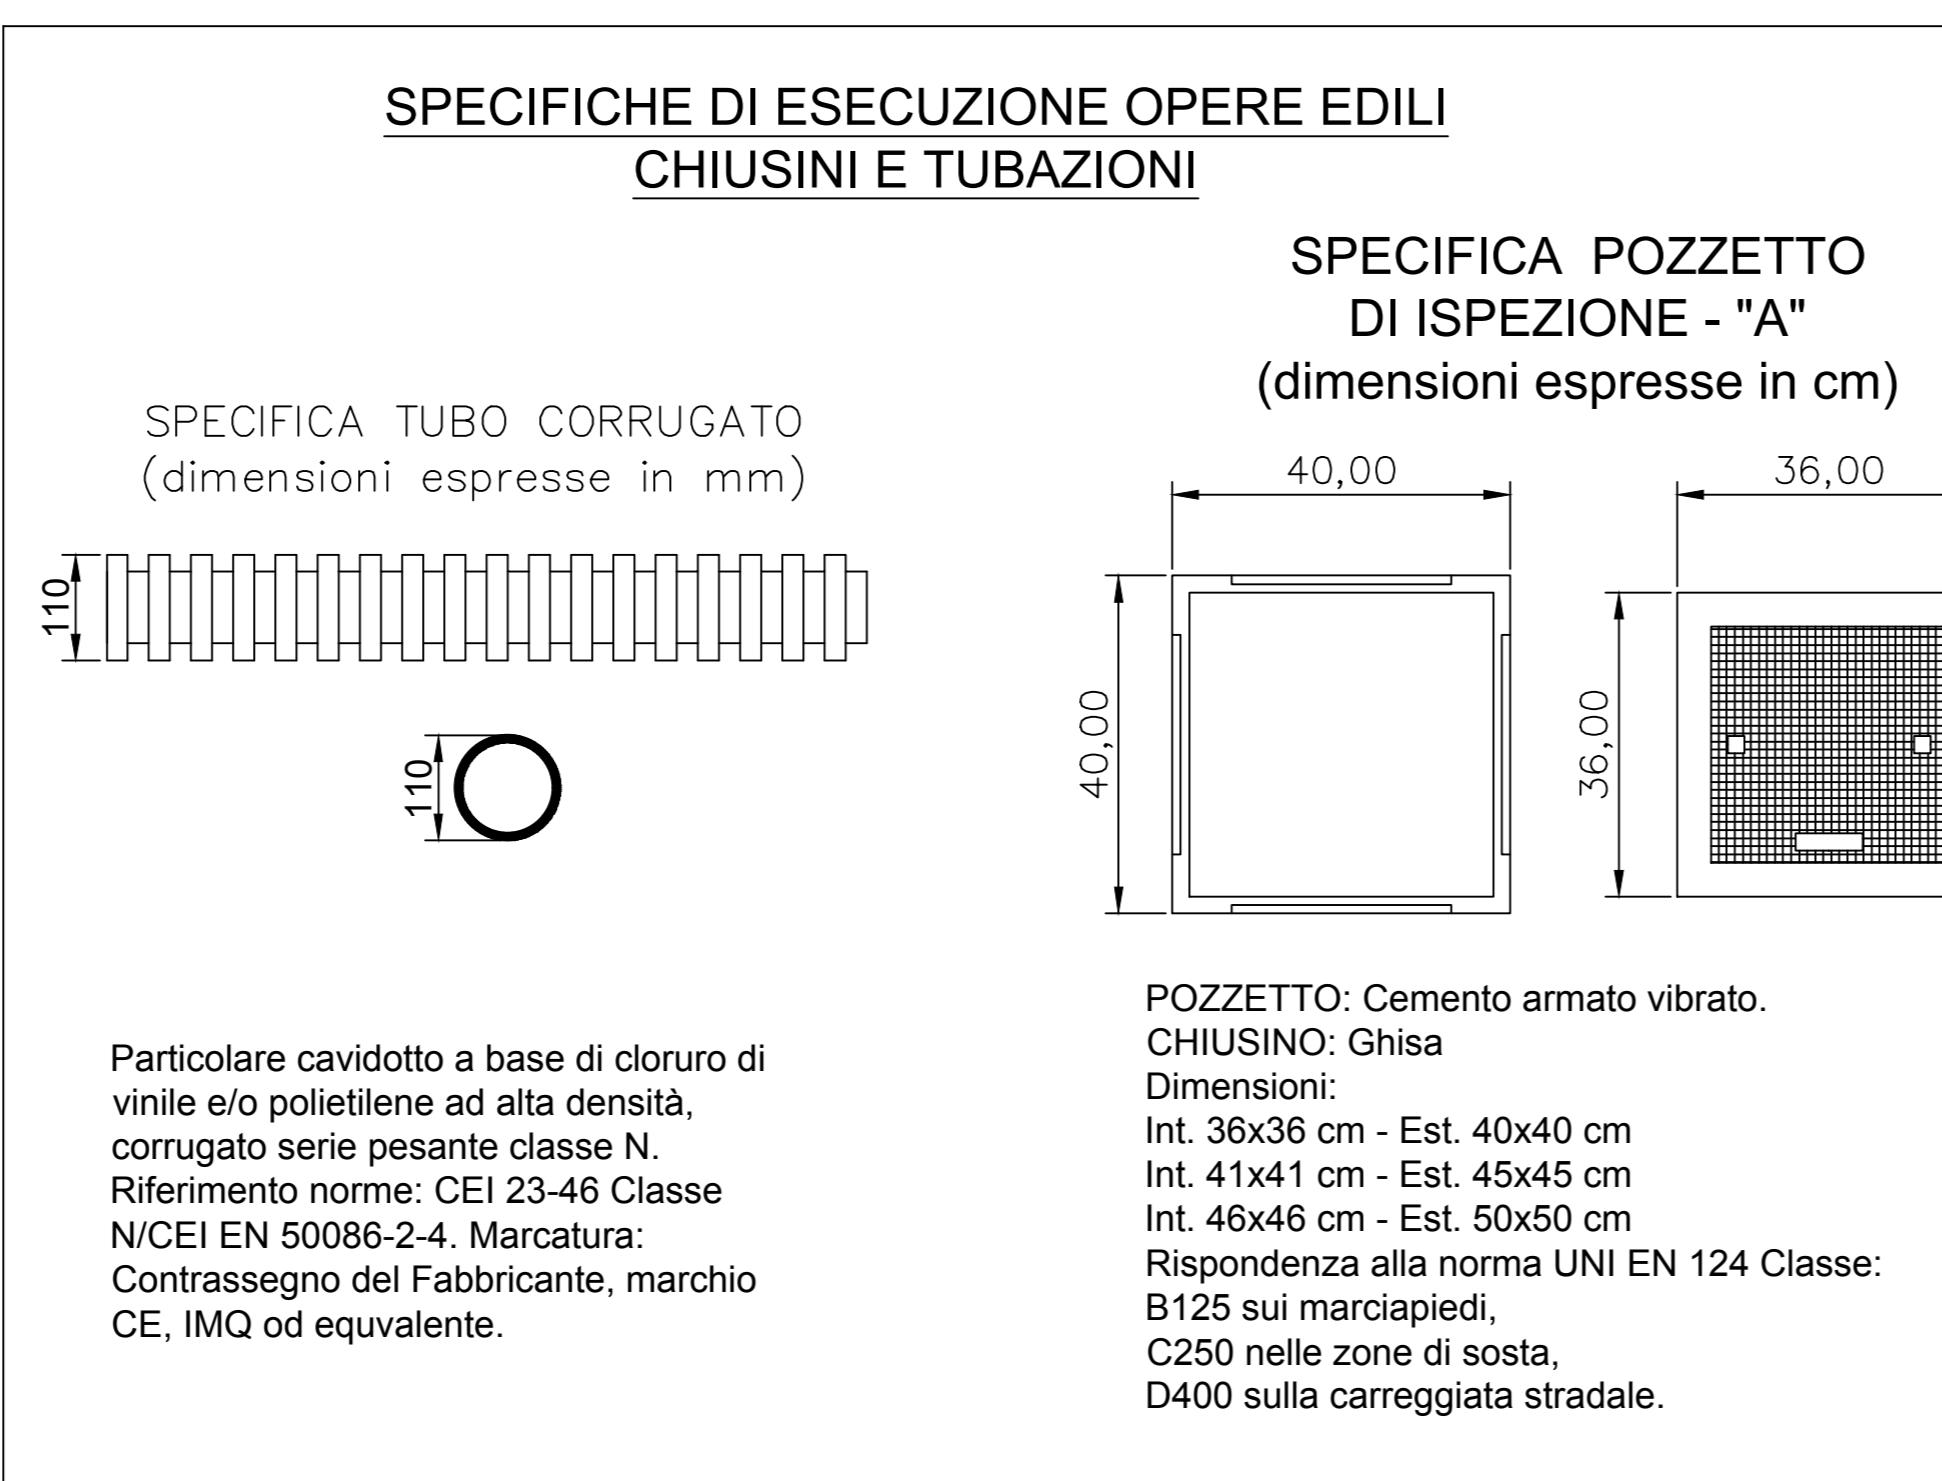
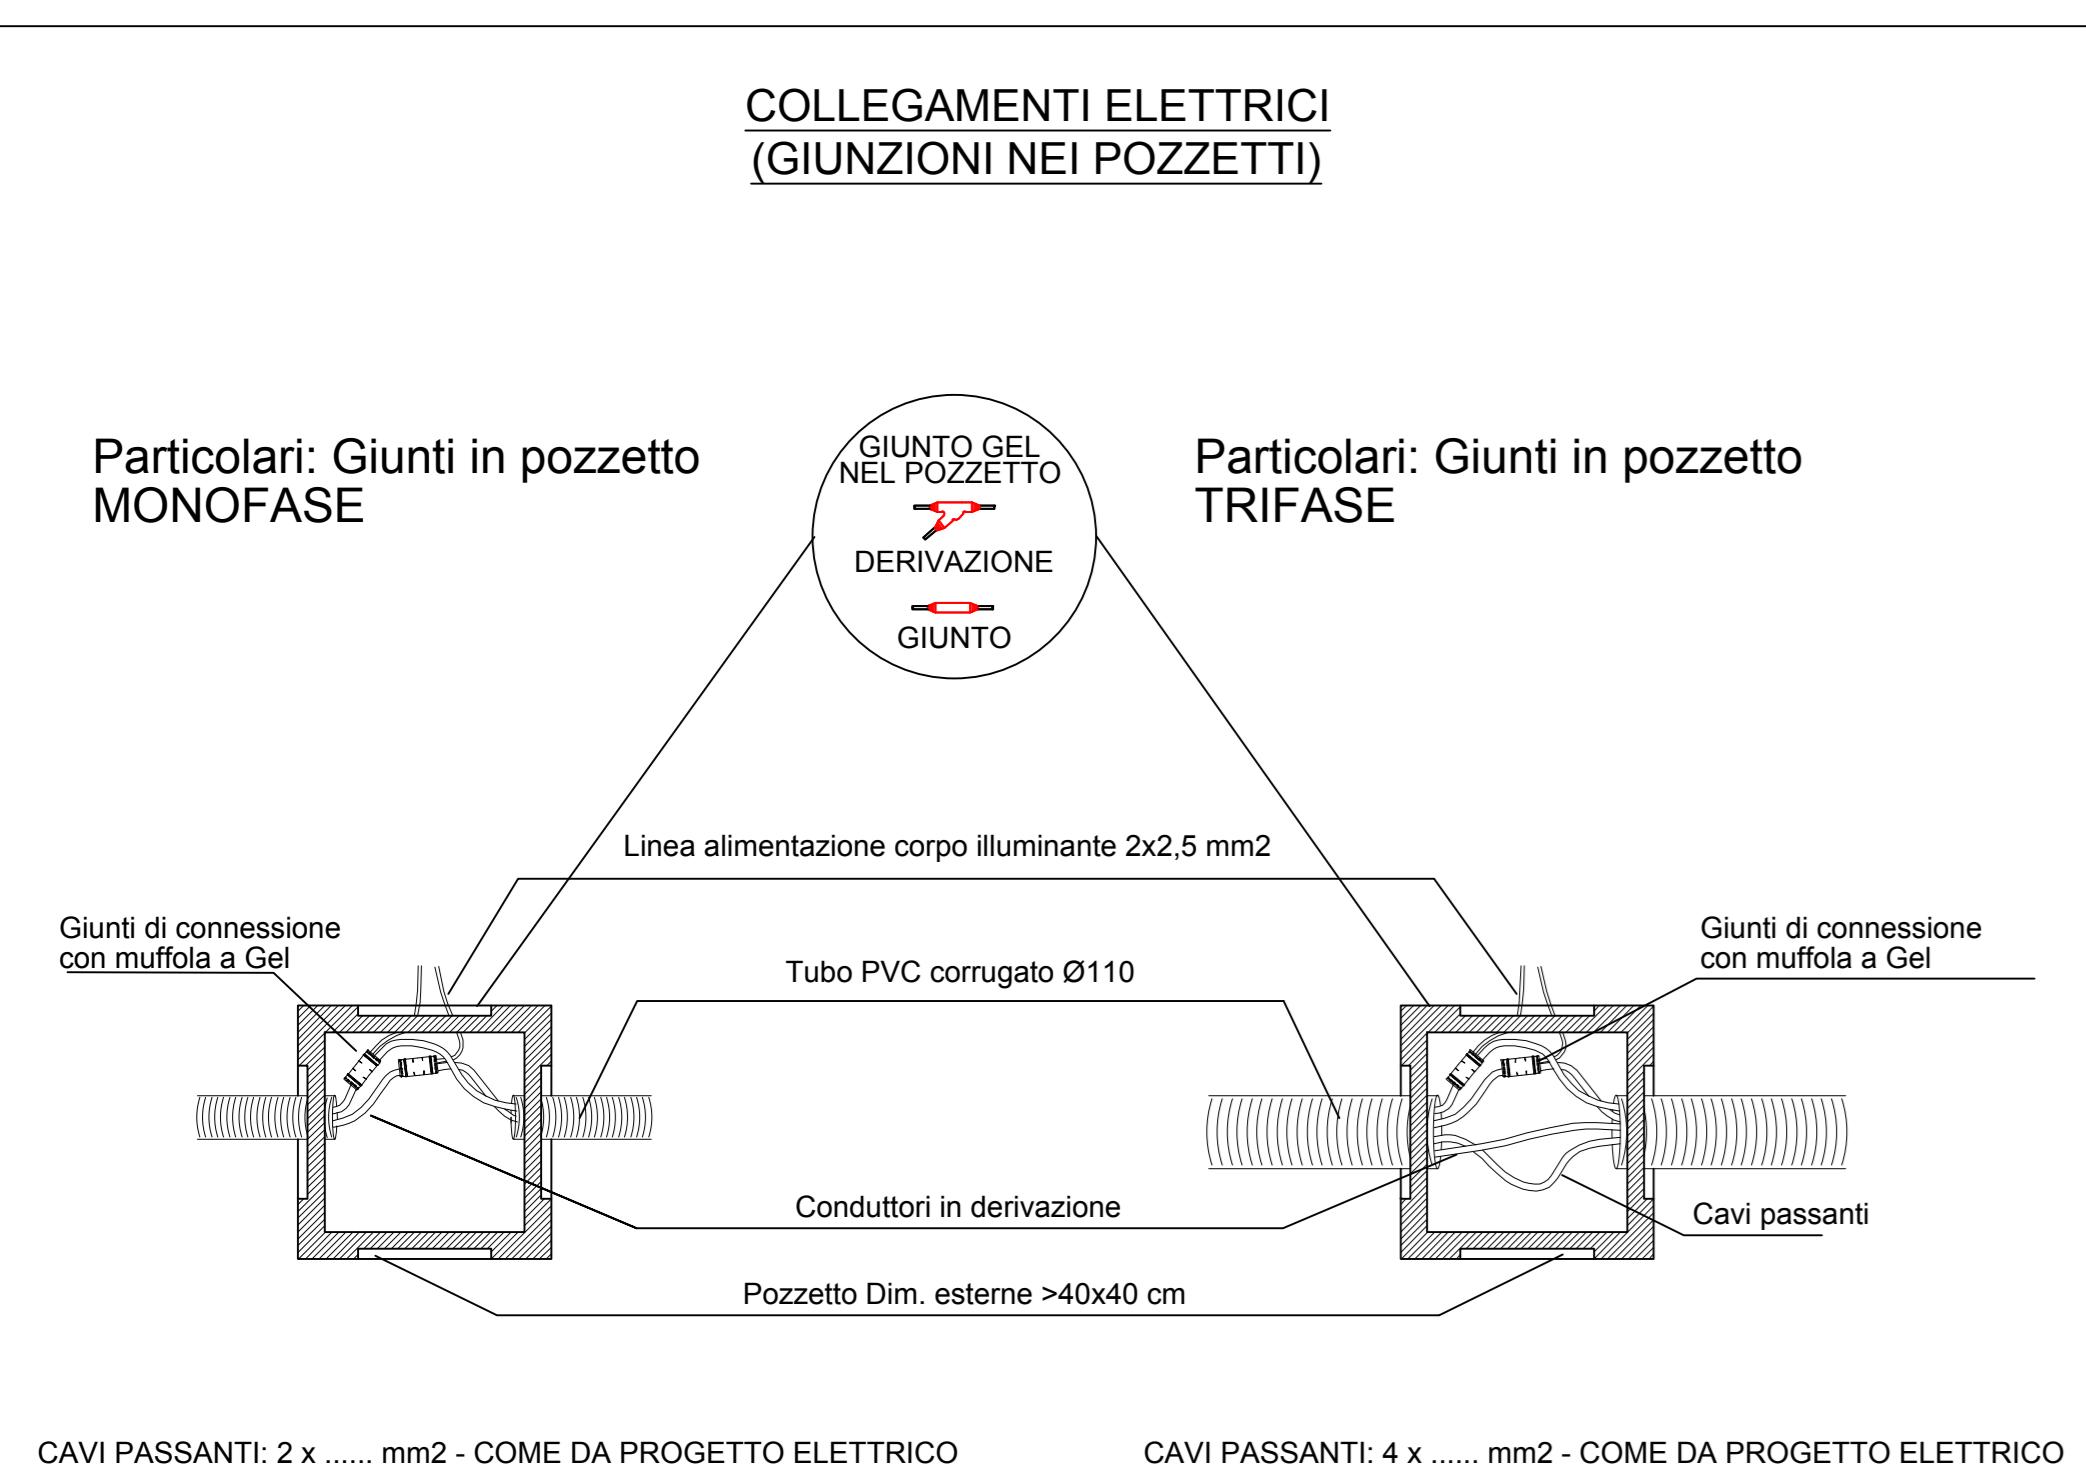
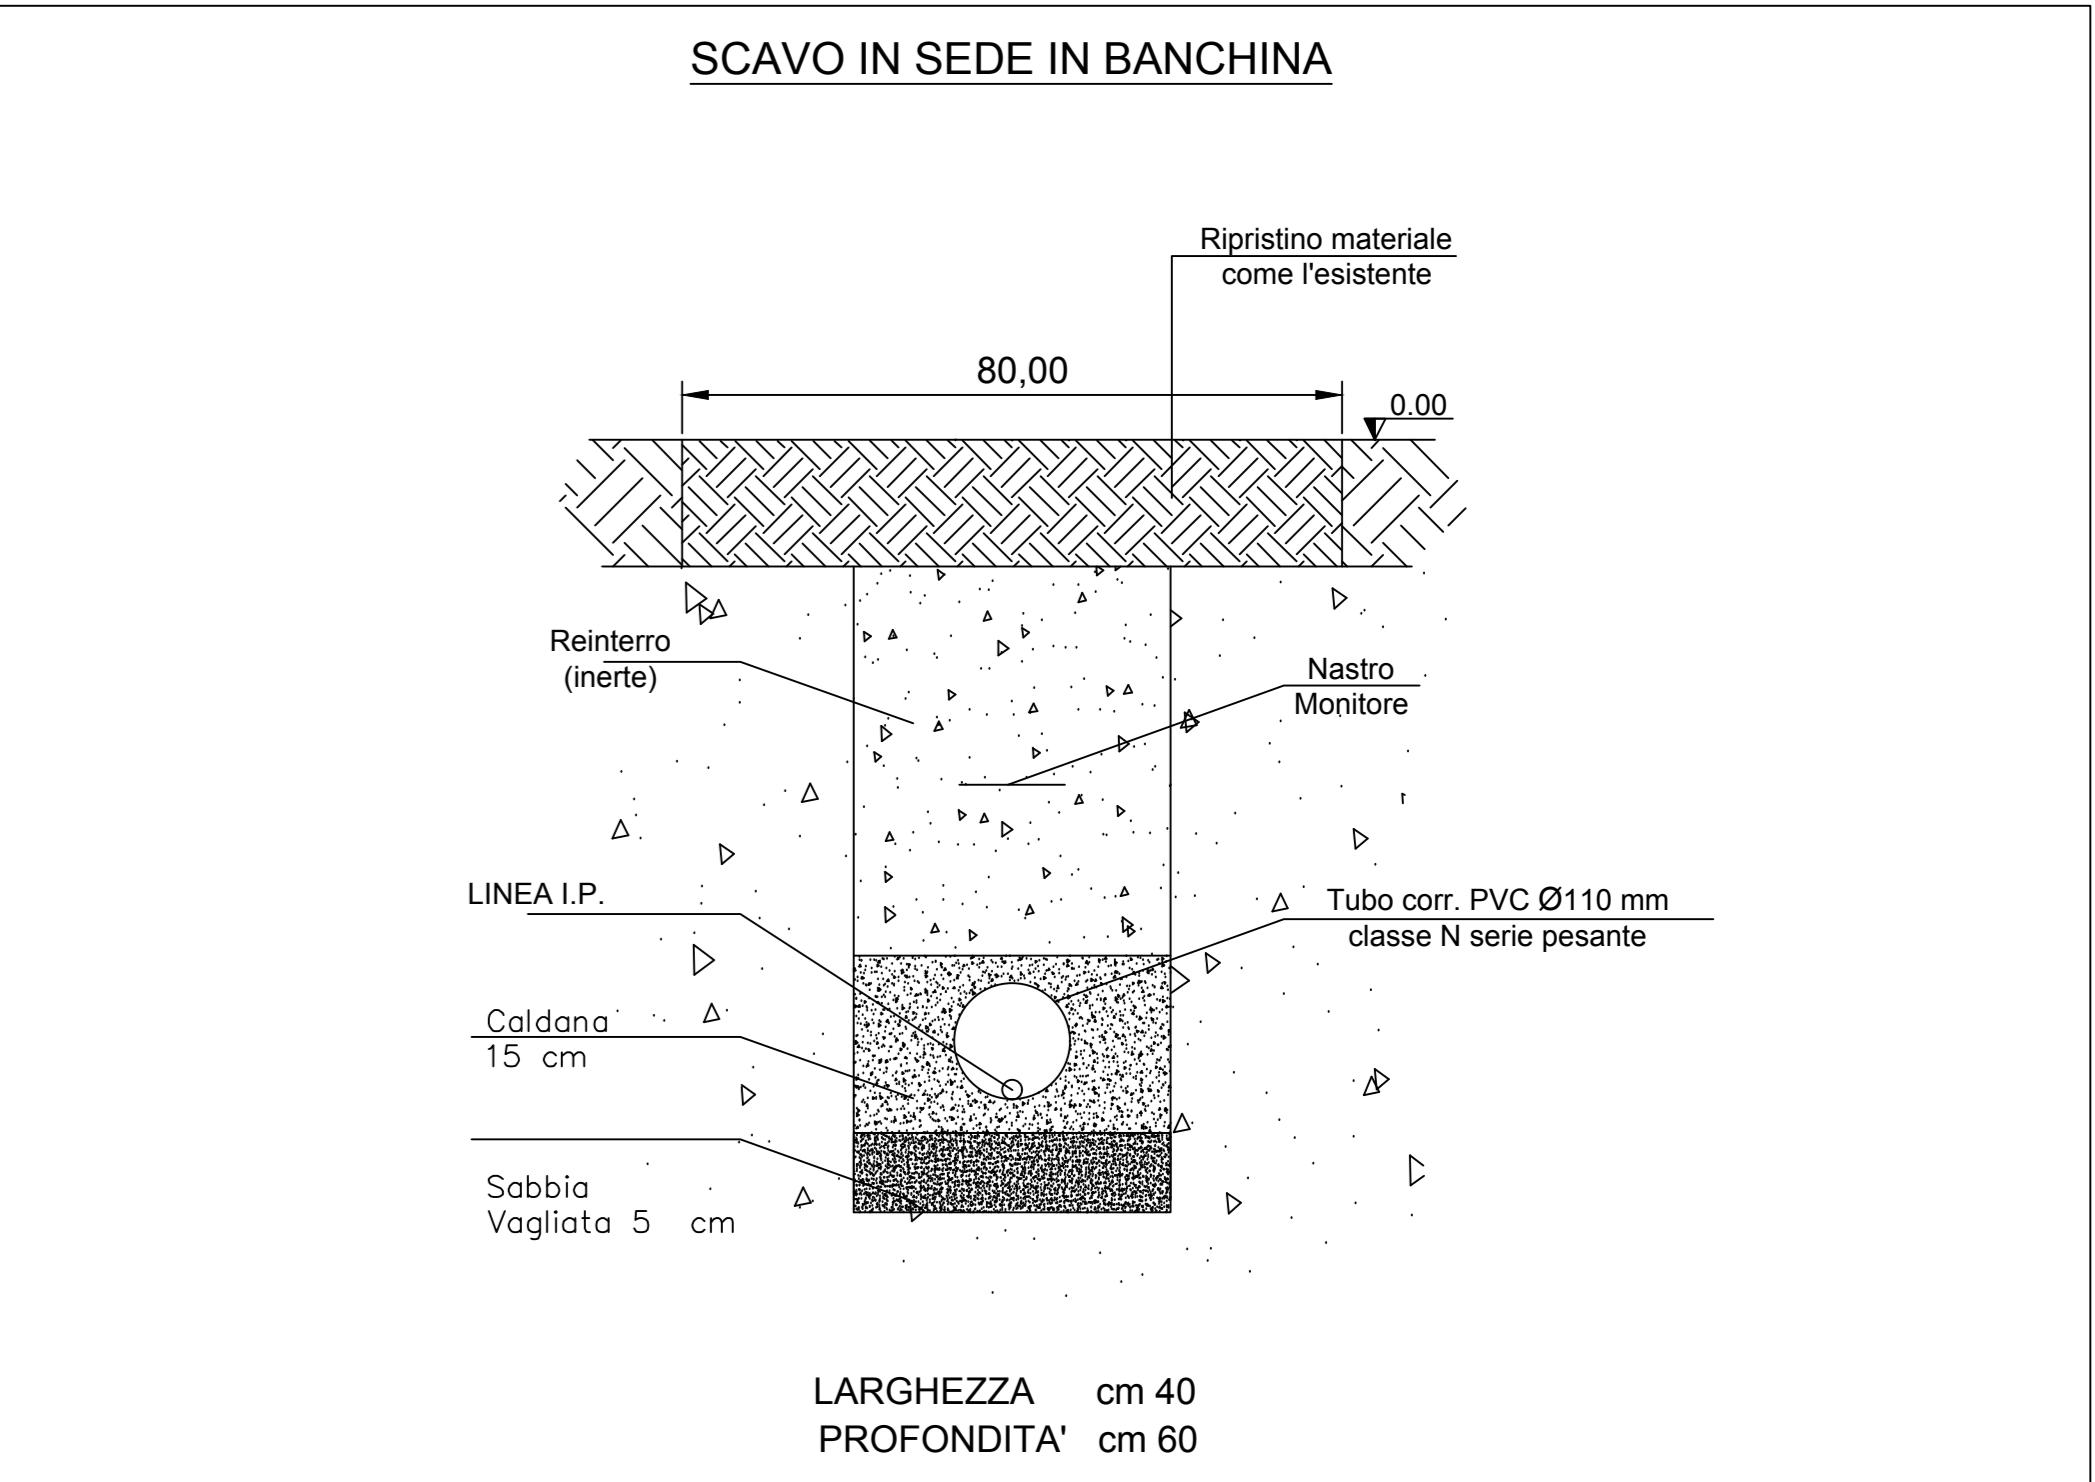
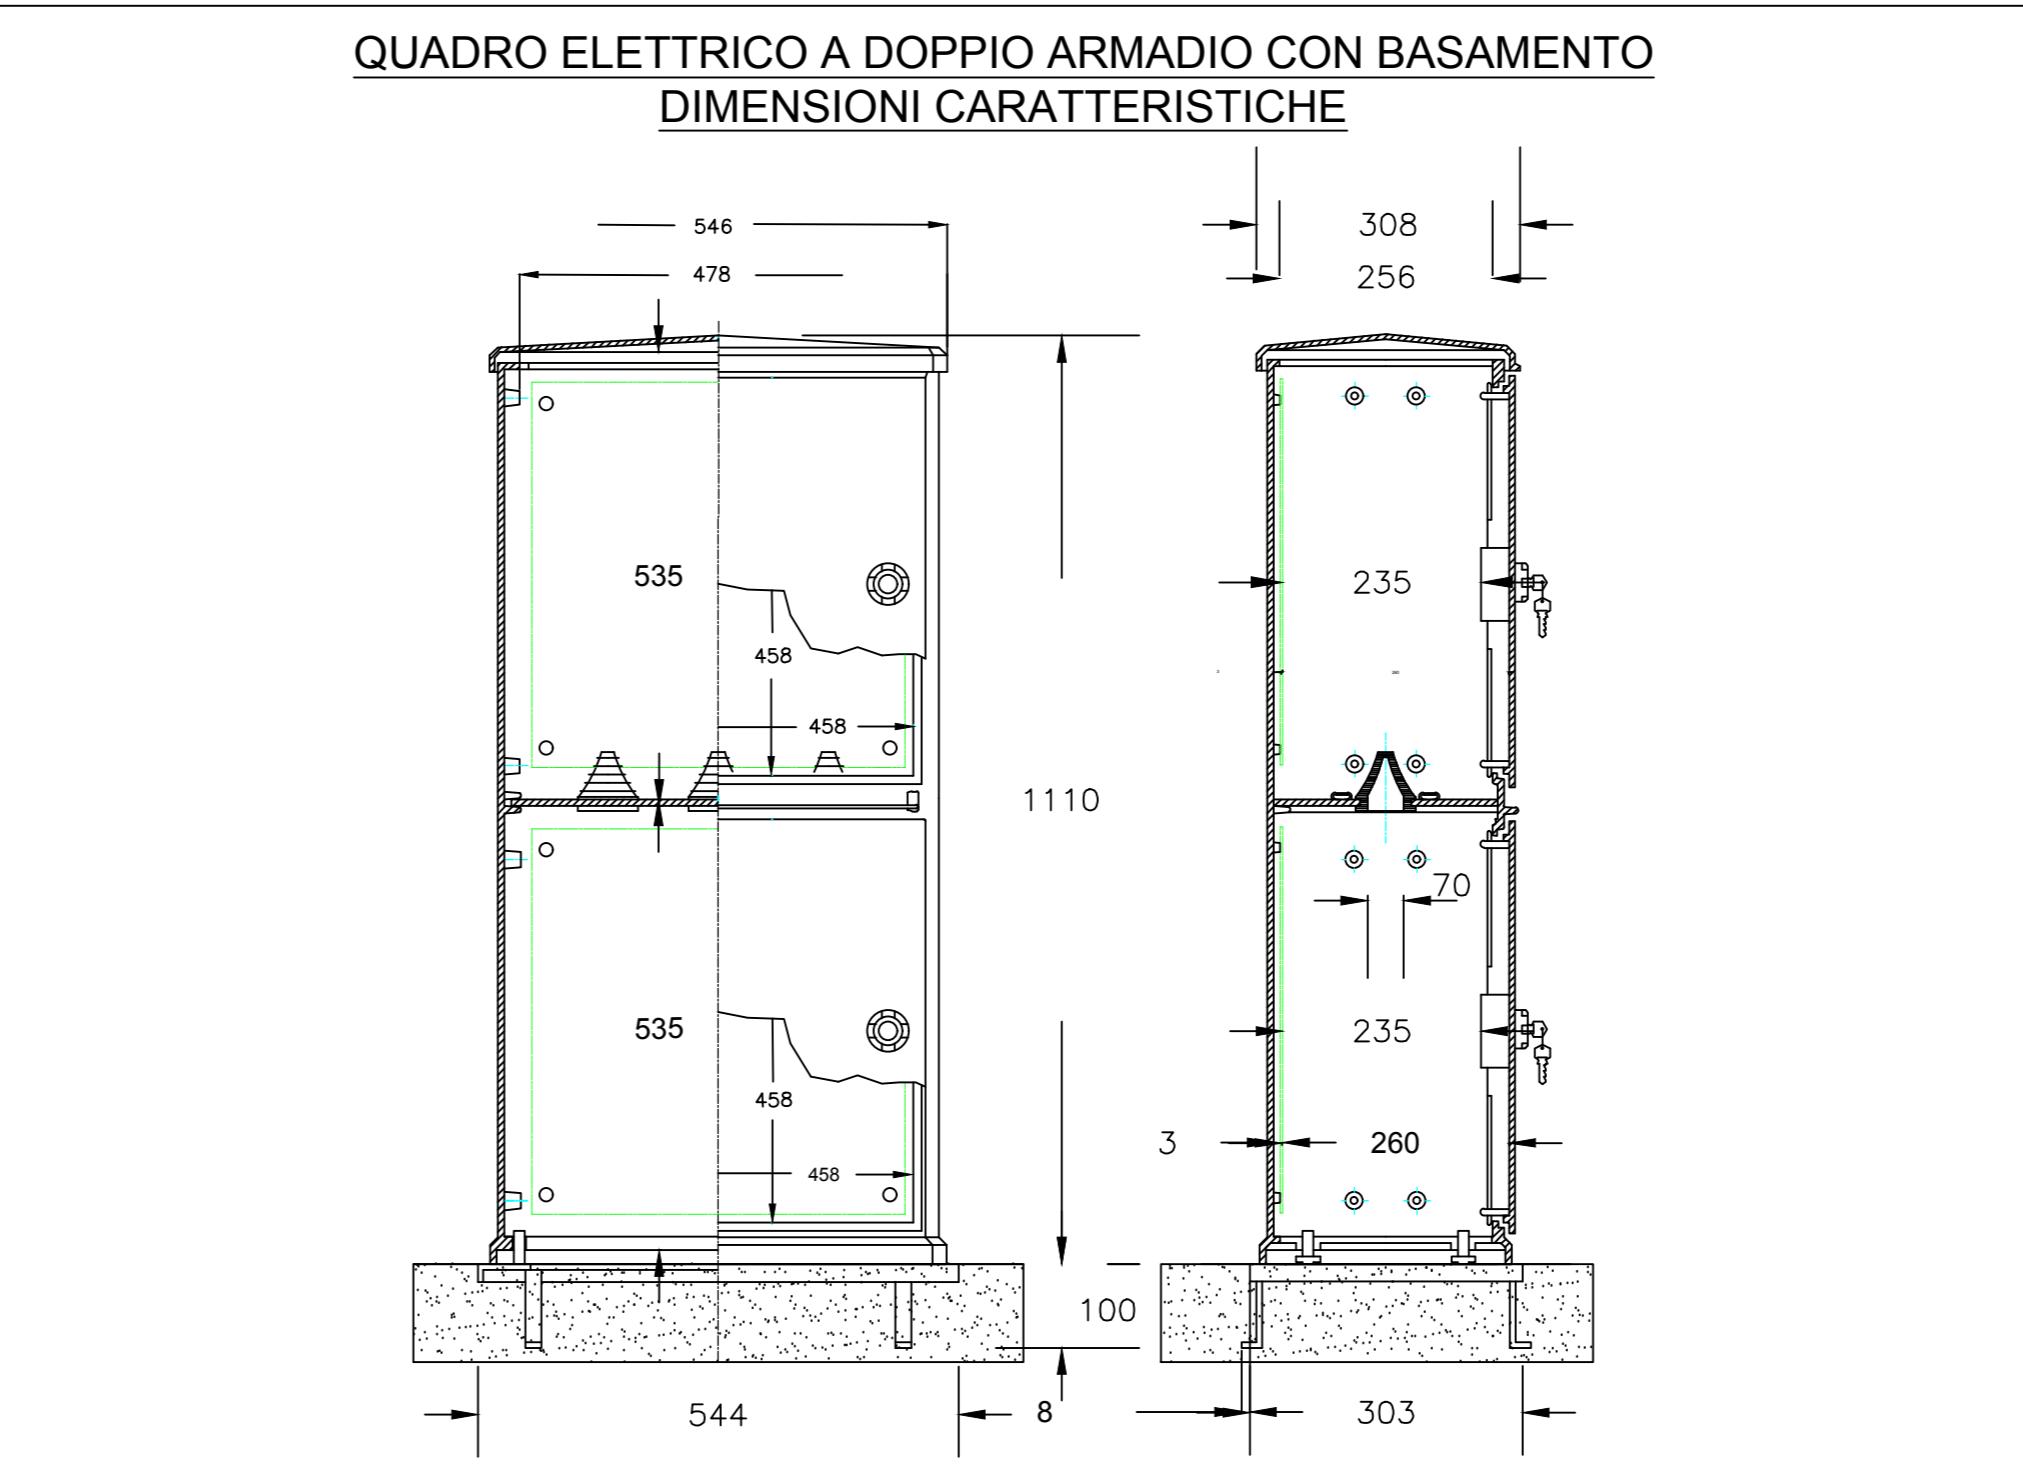
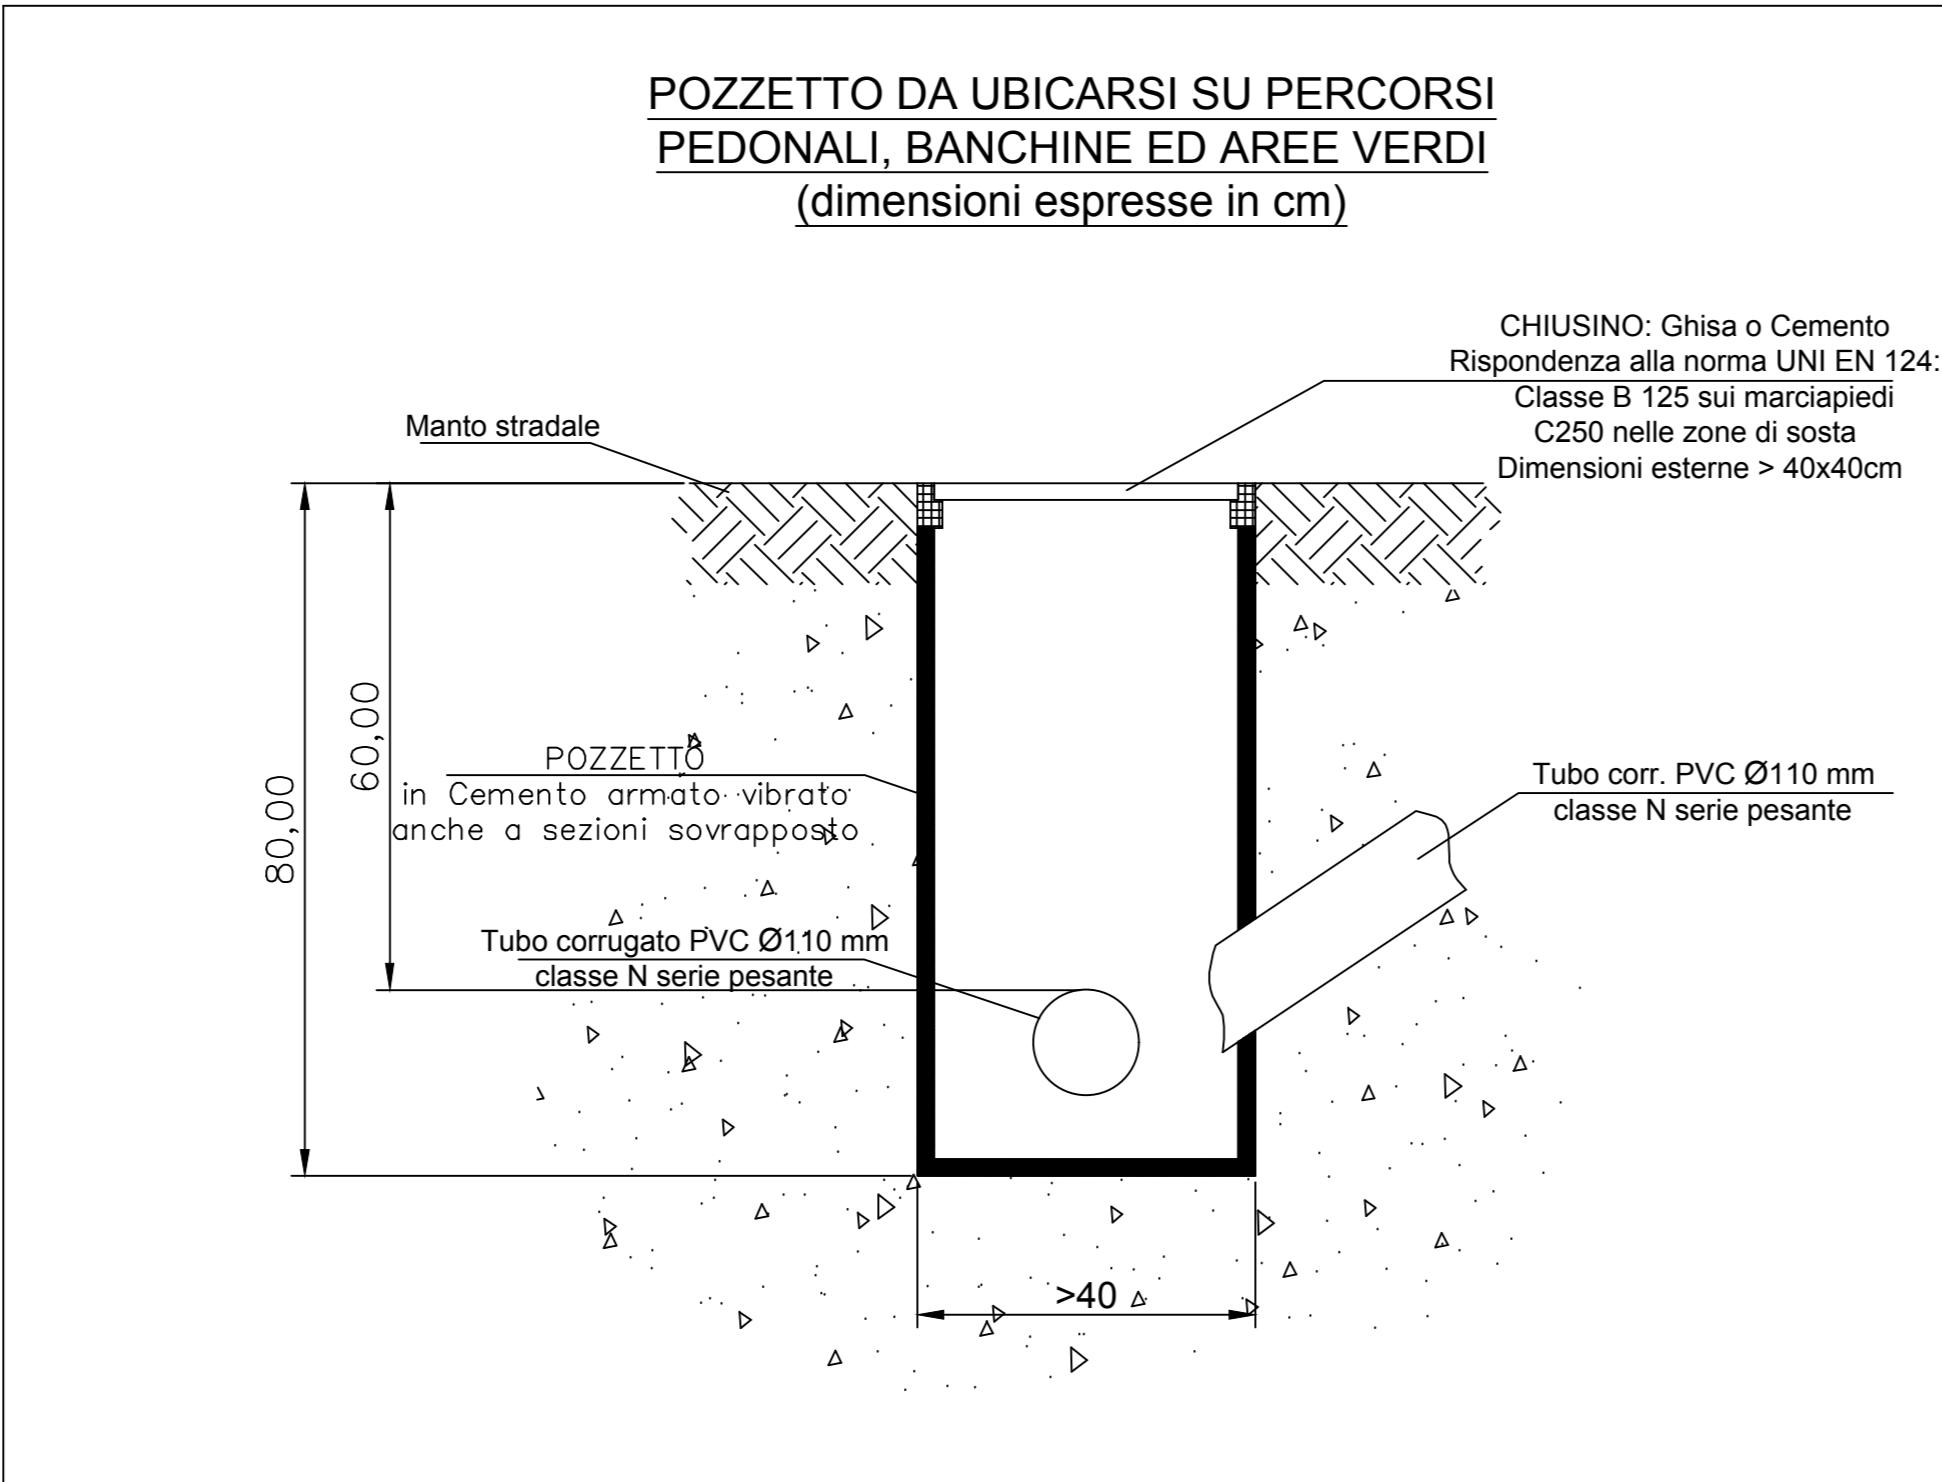
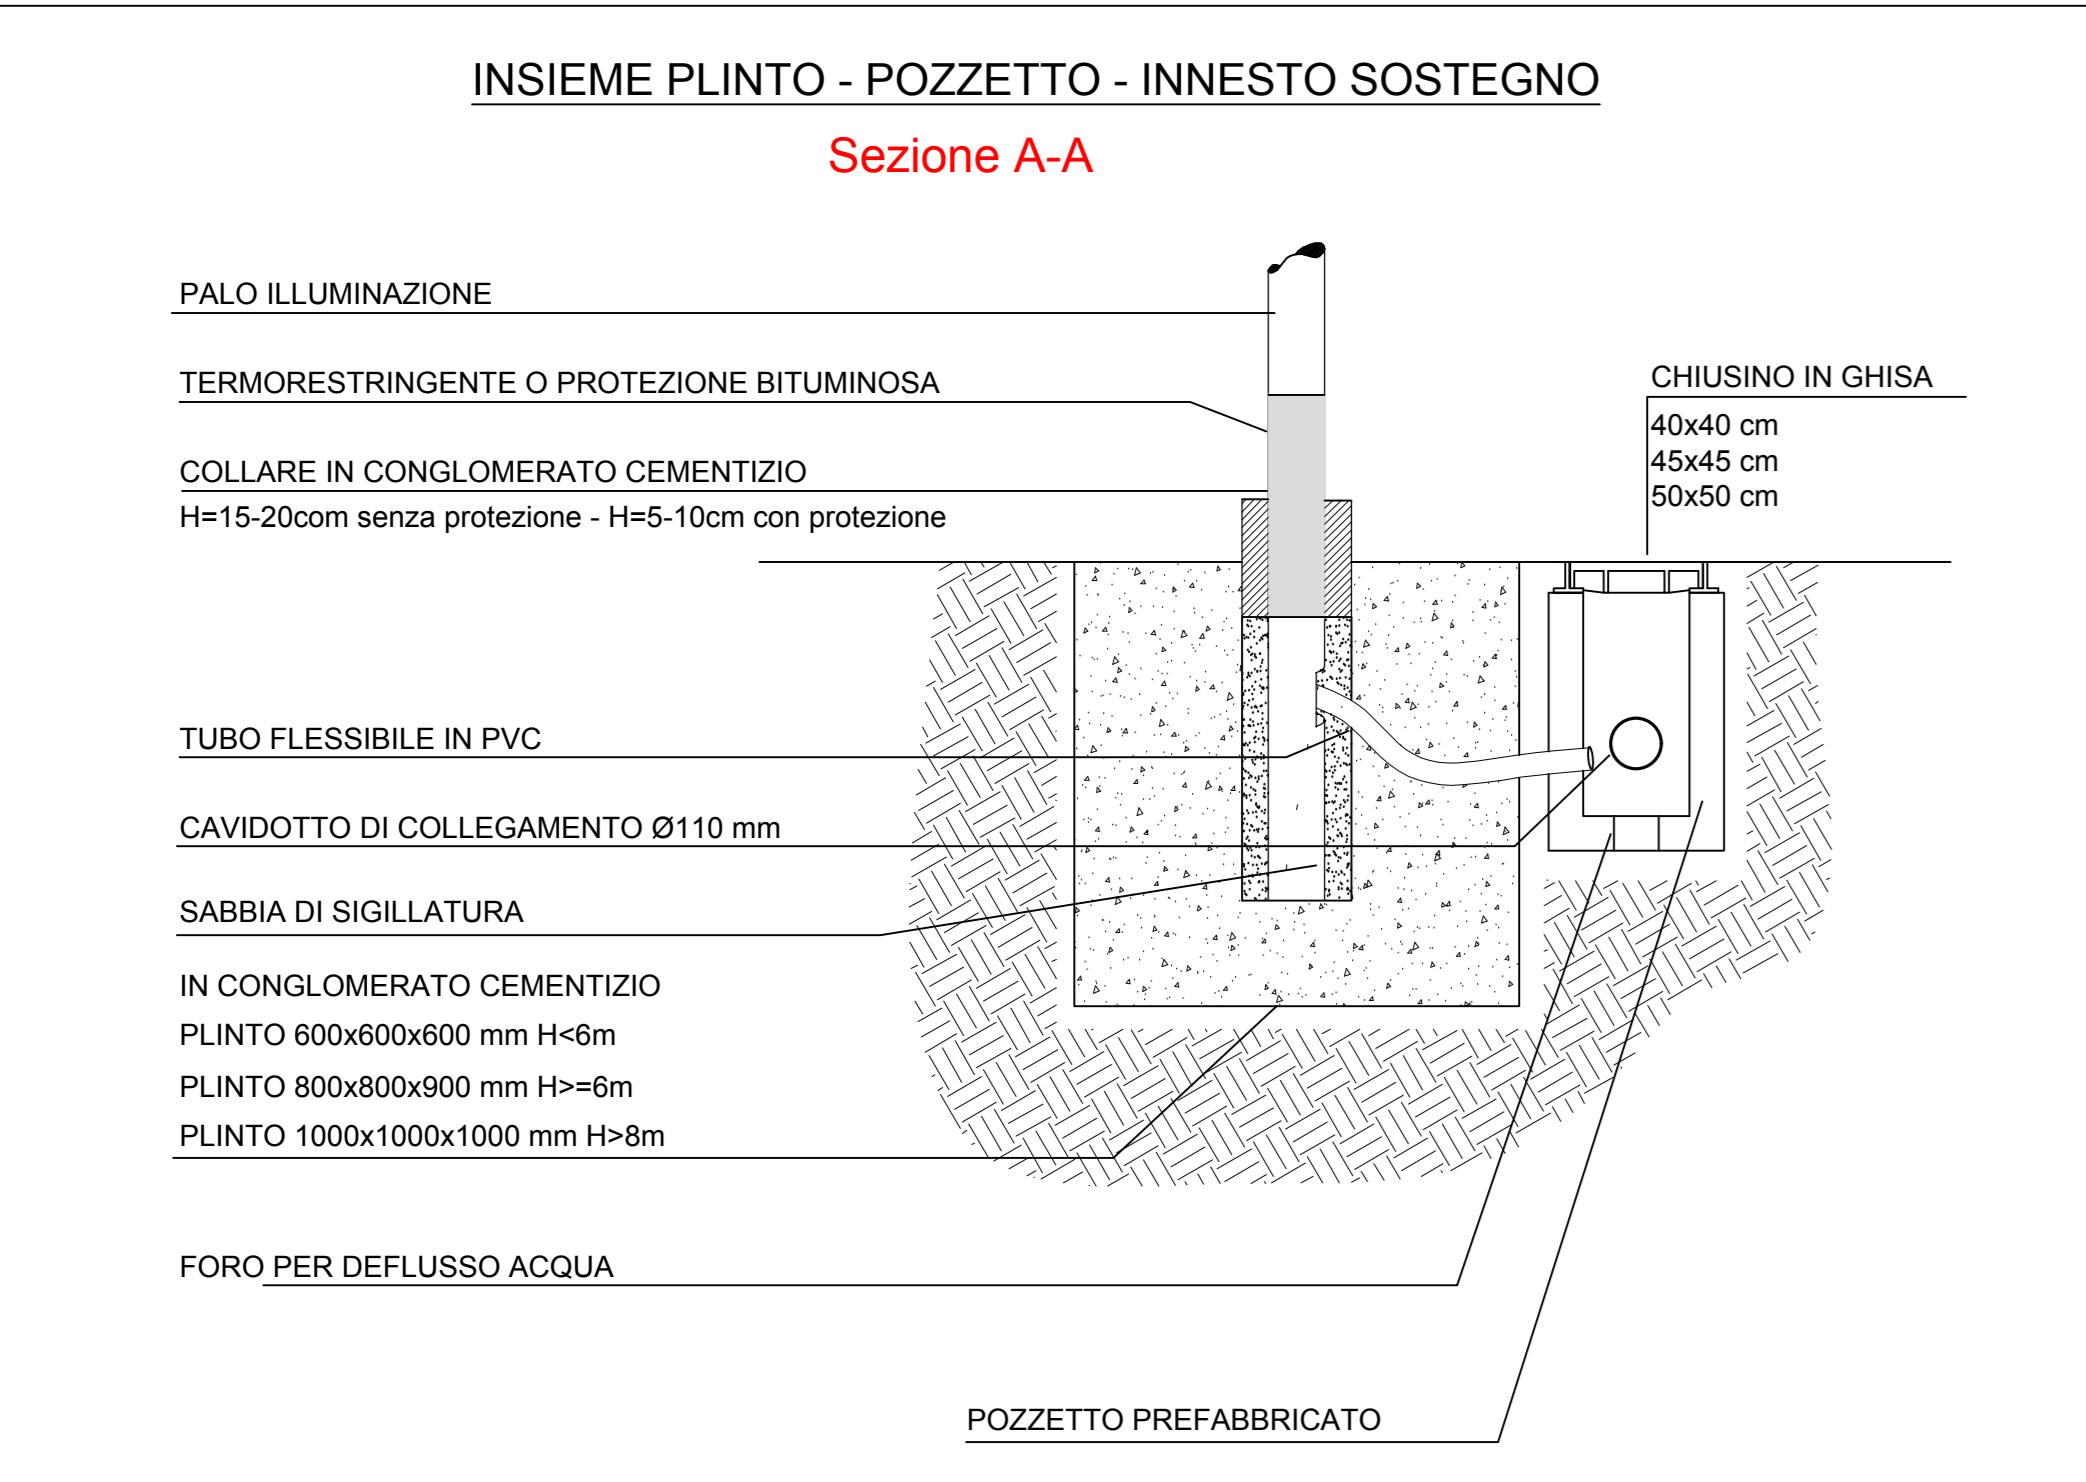
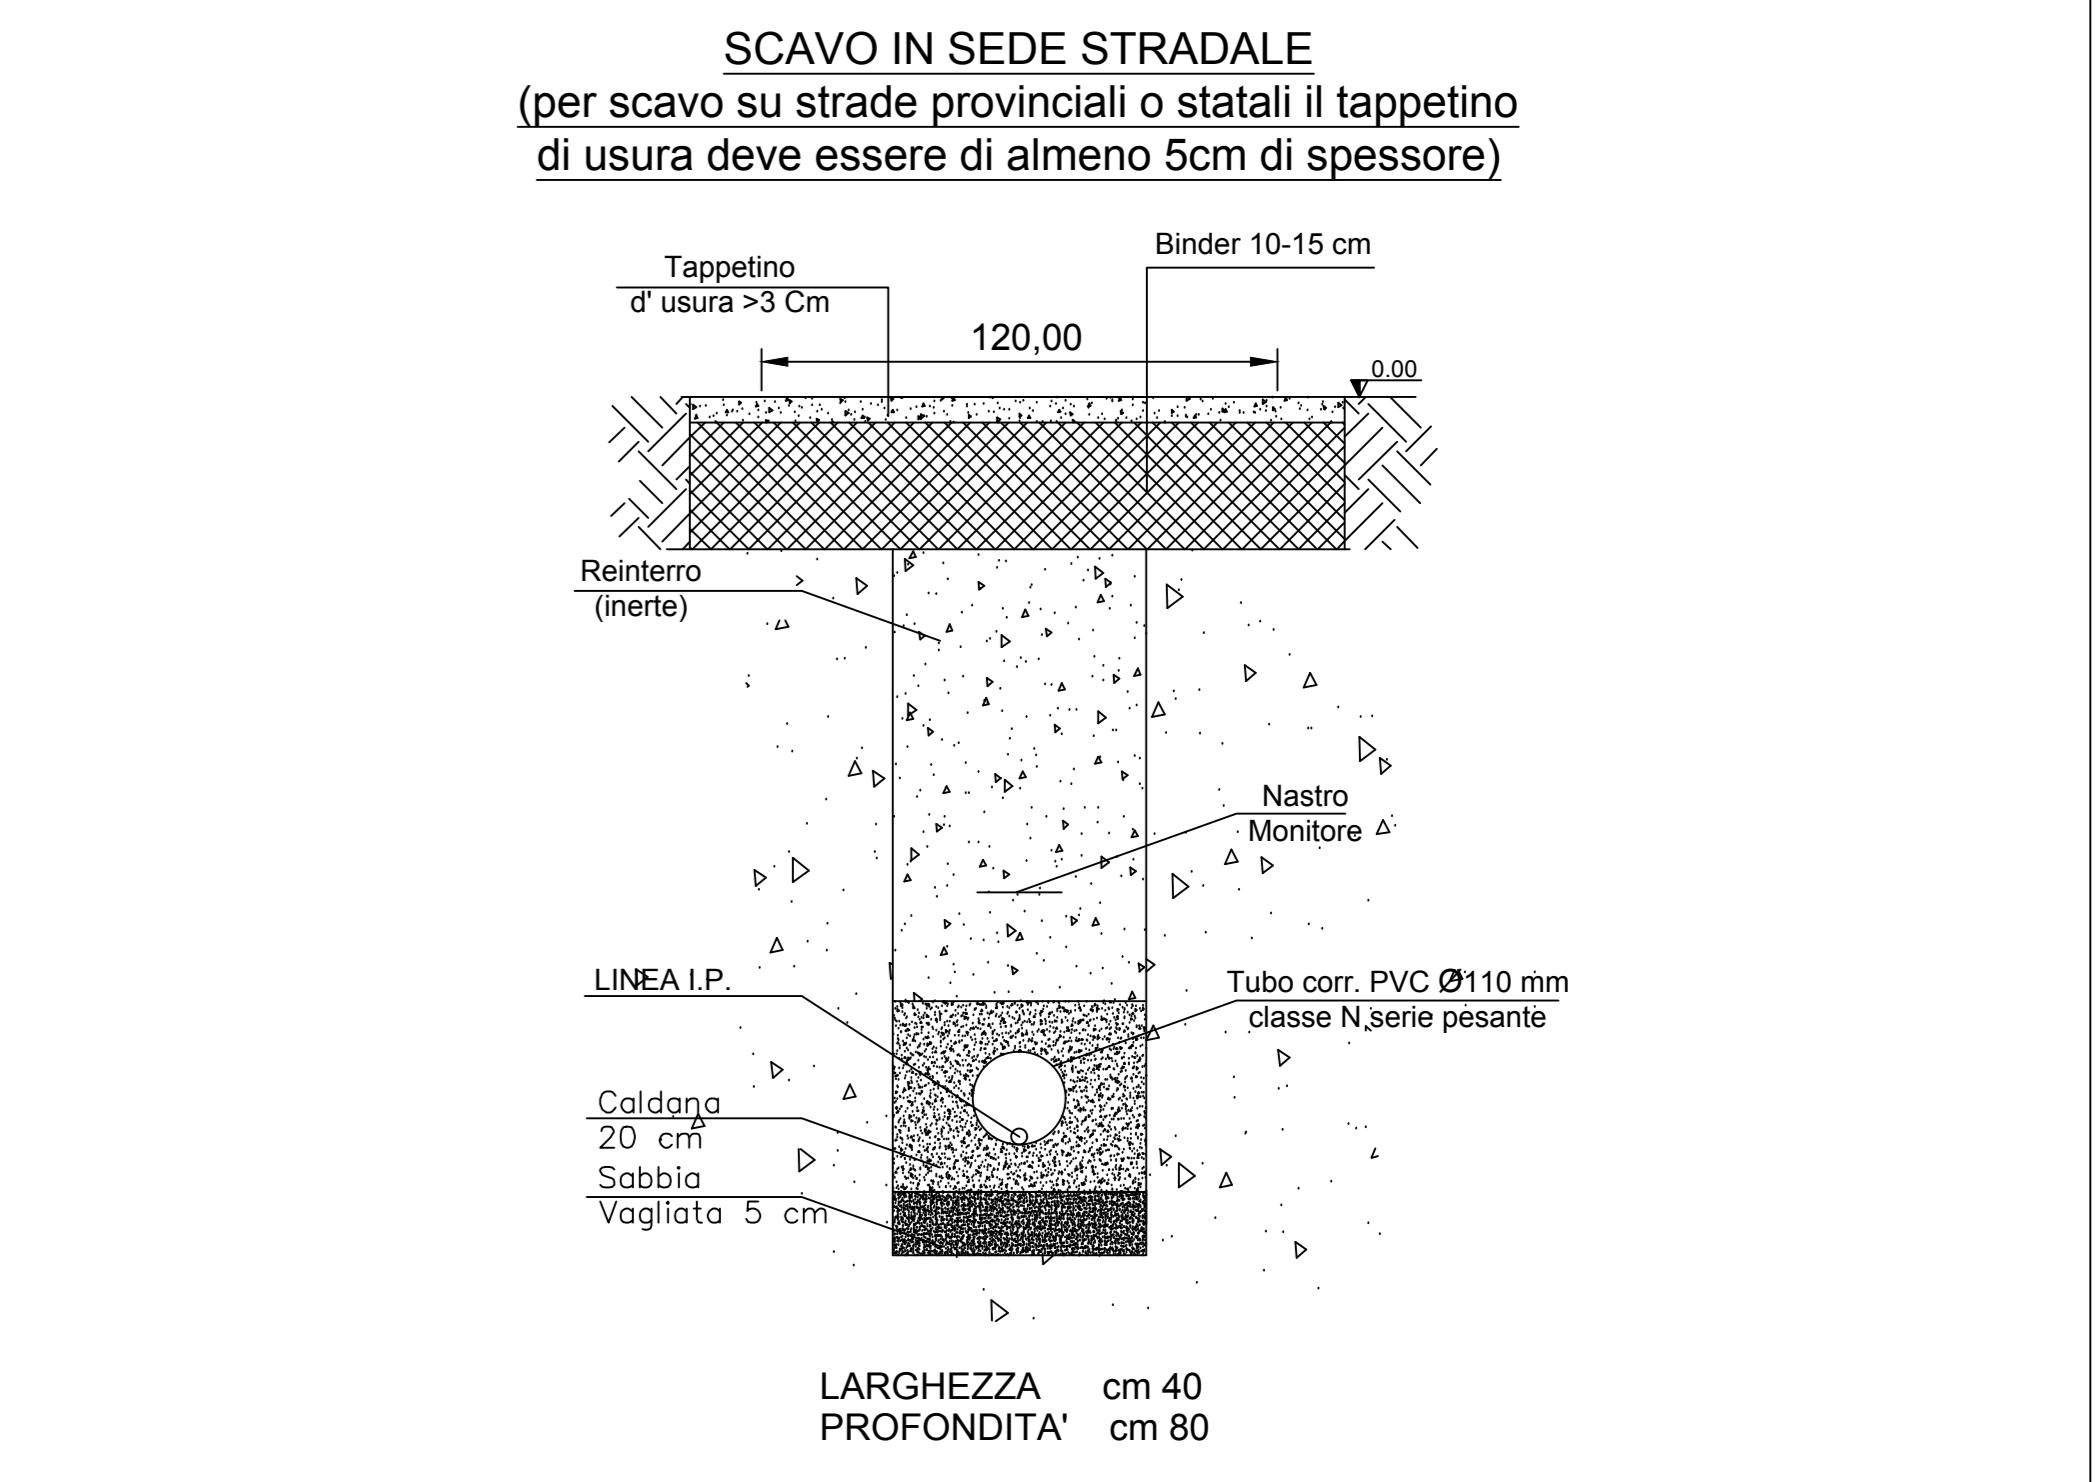
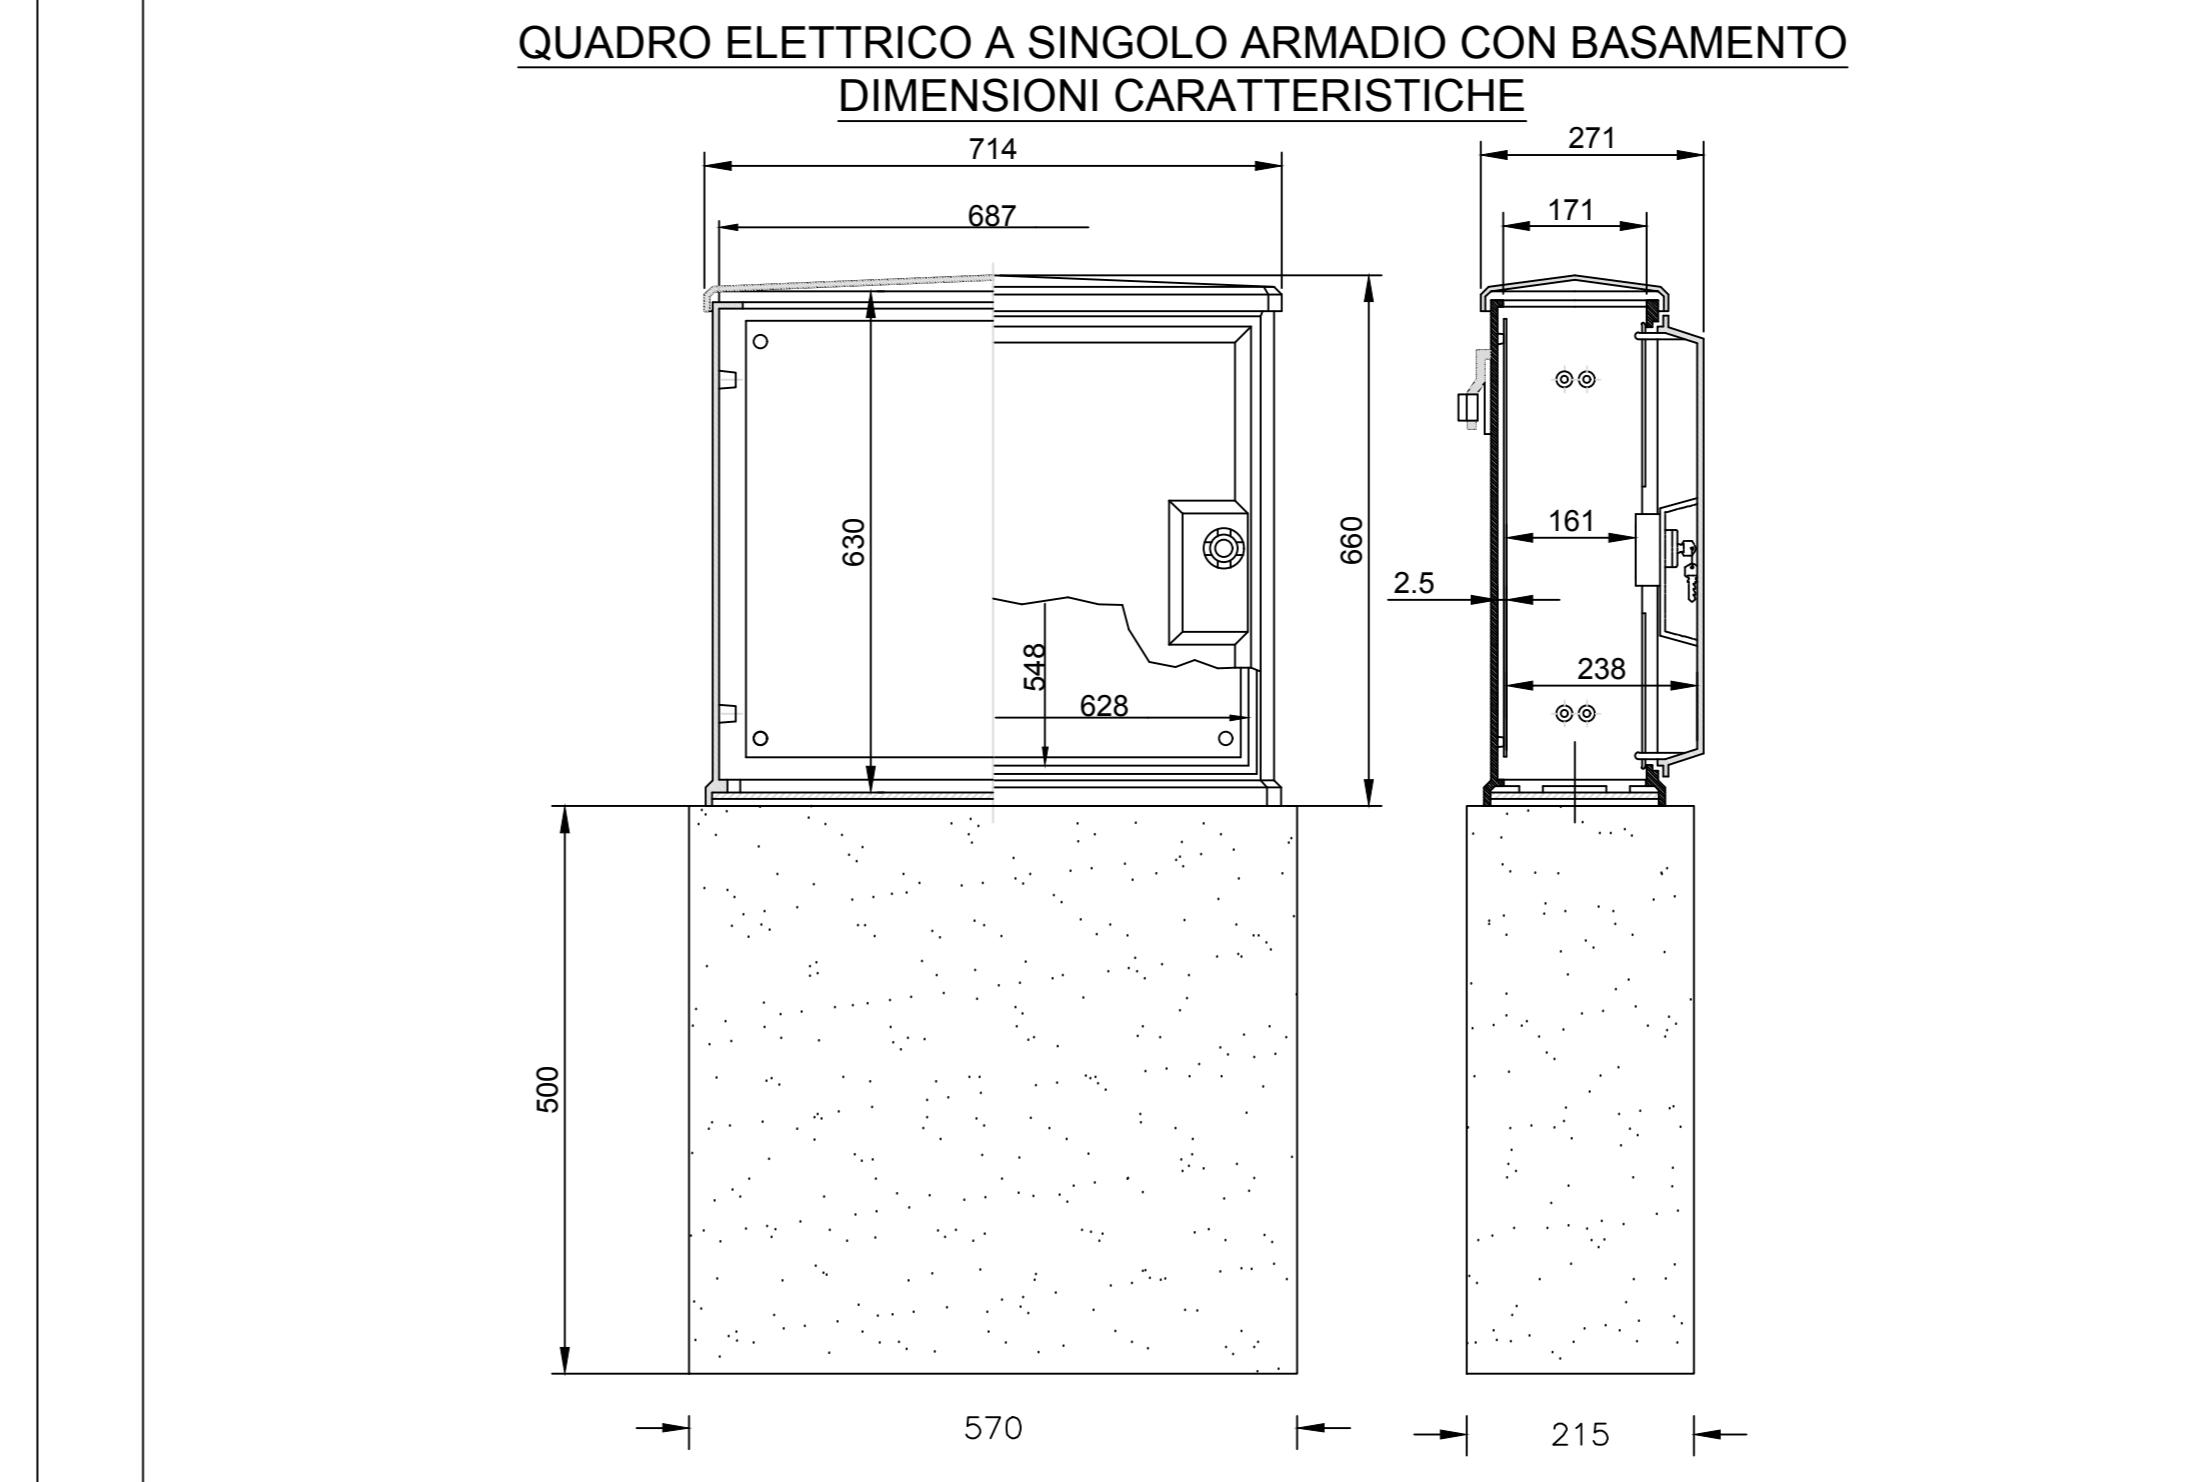


PLINTI - CAVIDOTTI - GIUNZIONI

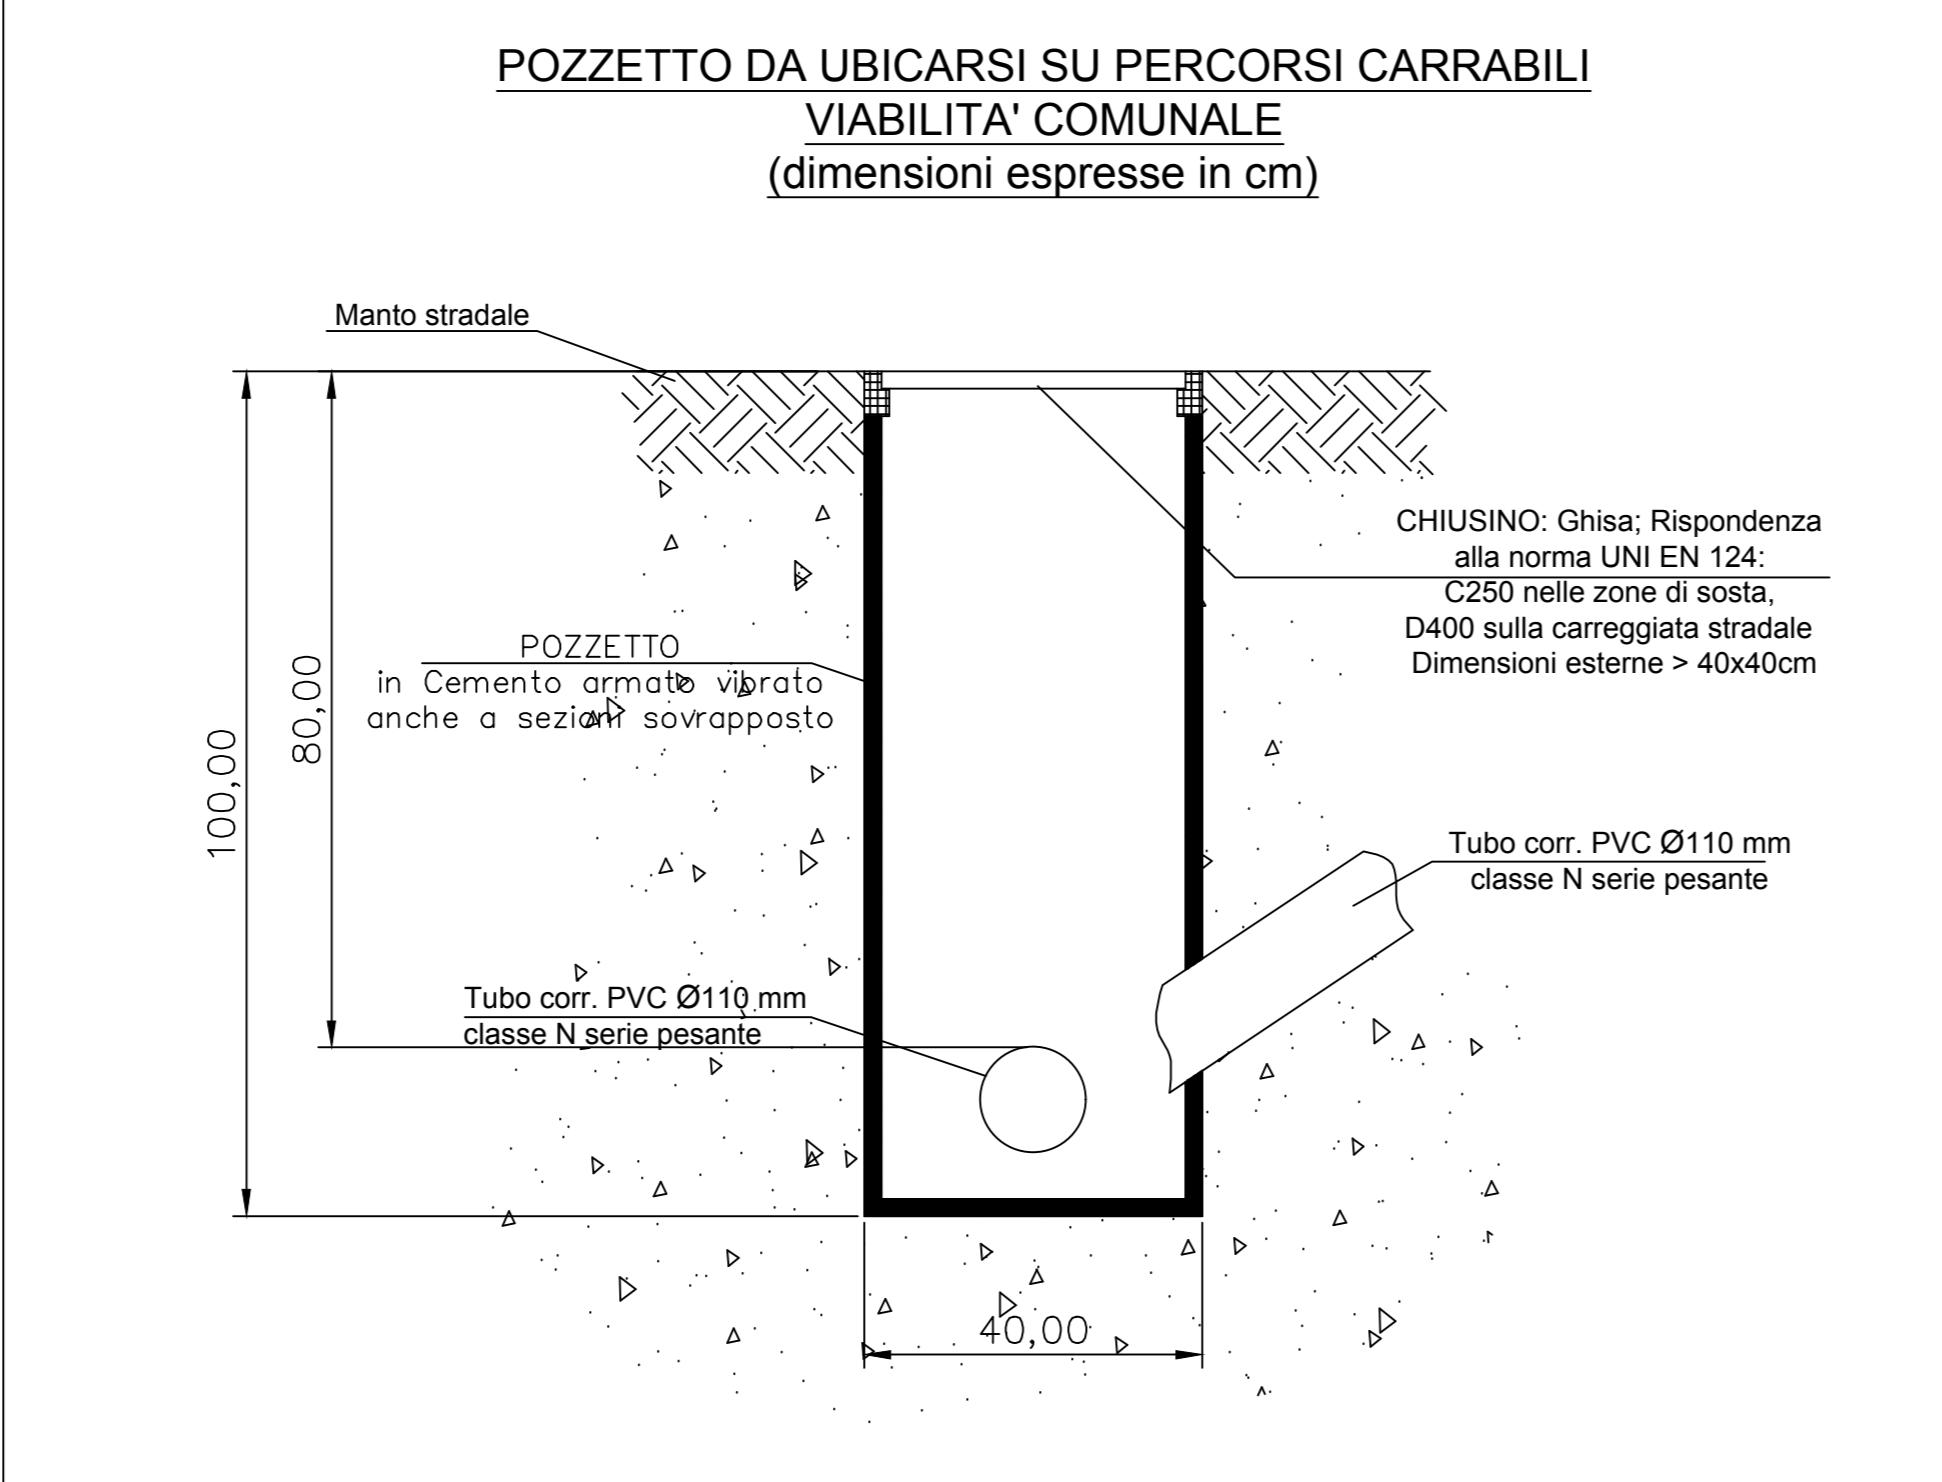

Comune di Vittuone

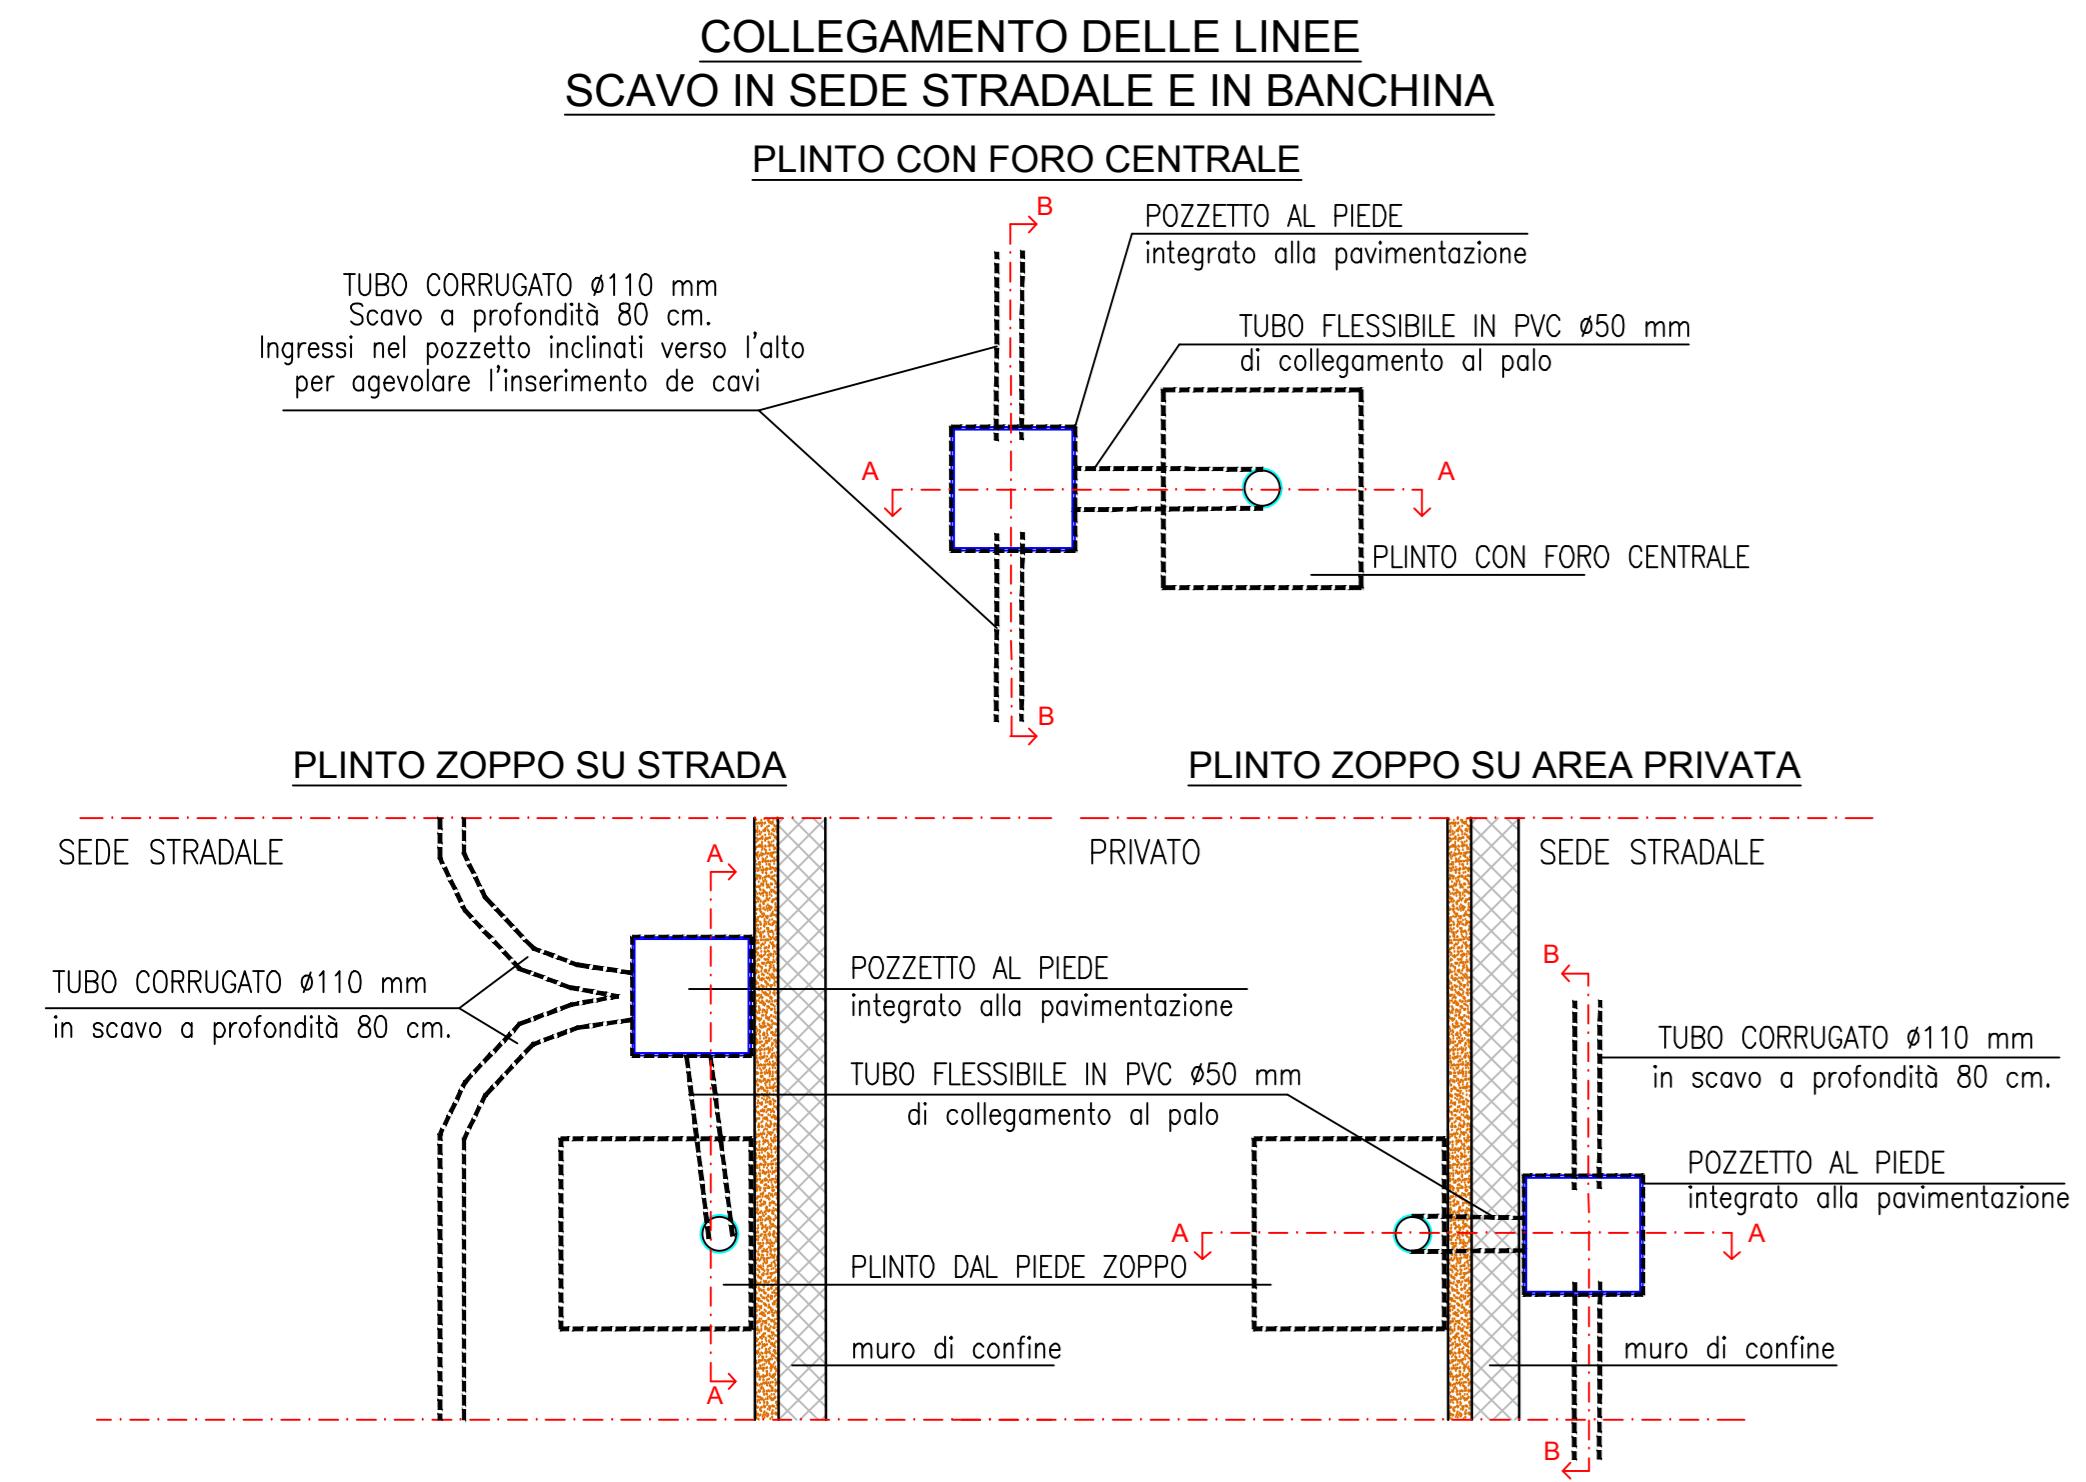