



CASE COMUNALI PIAZZA CURTISCIA

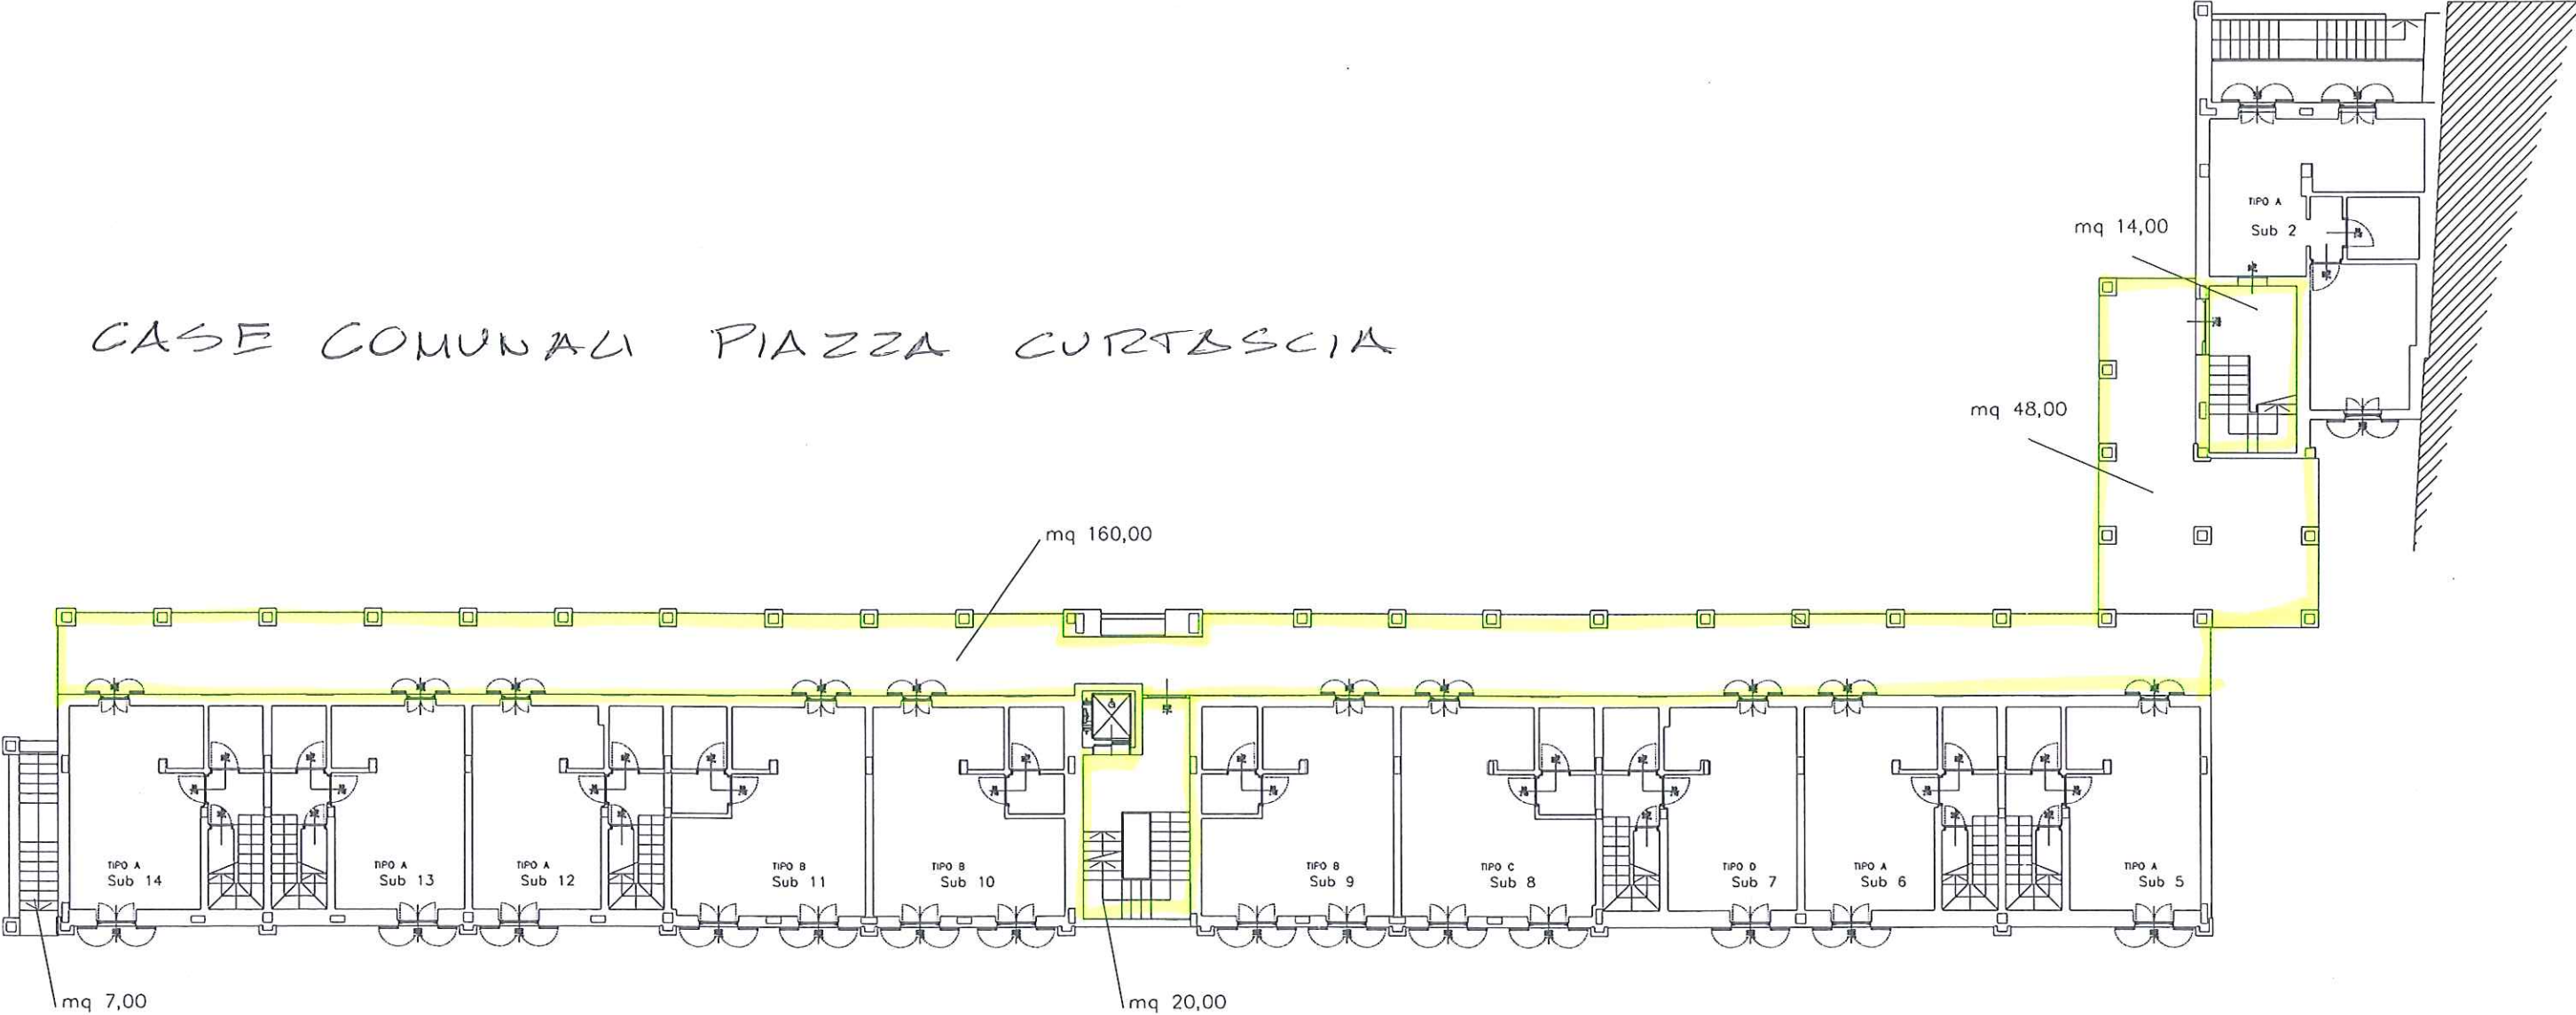


PT

CASE COMUNALI DI PIAZZA CURTASCIA

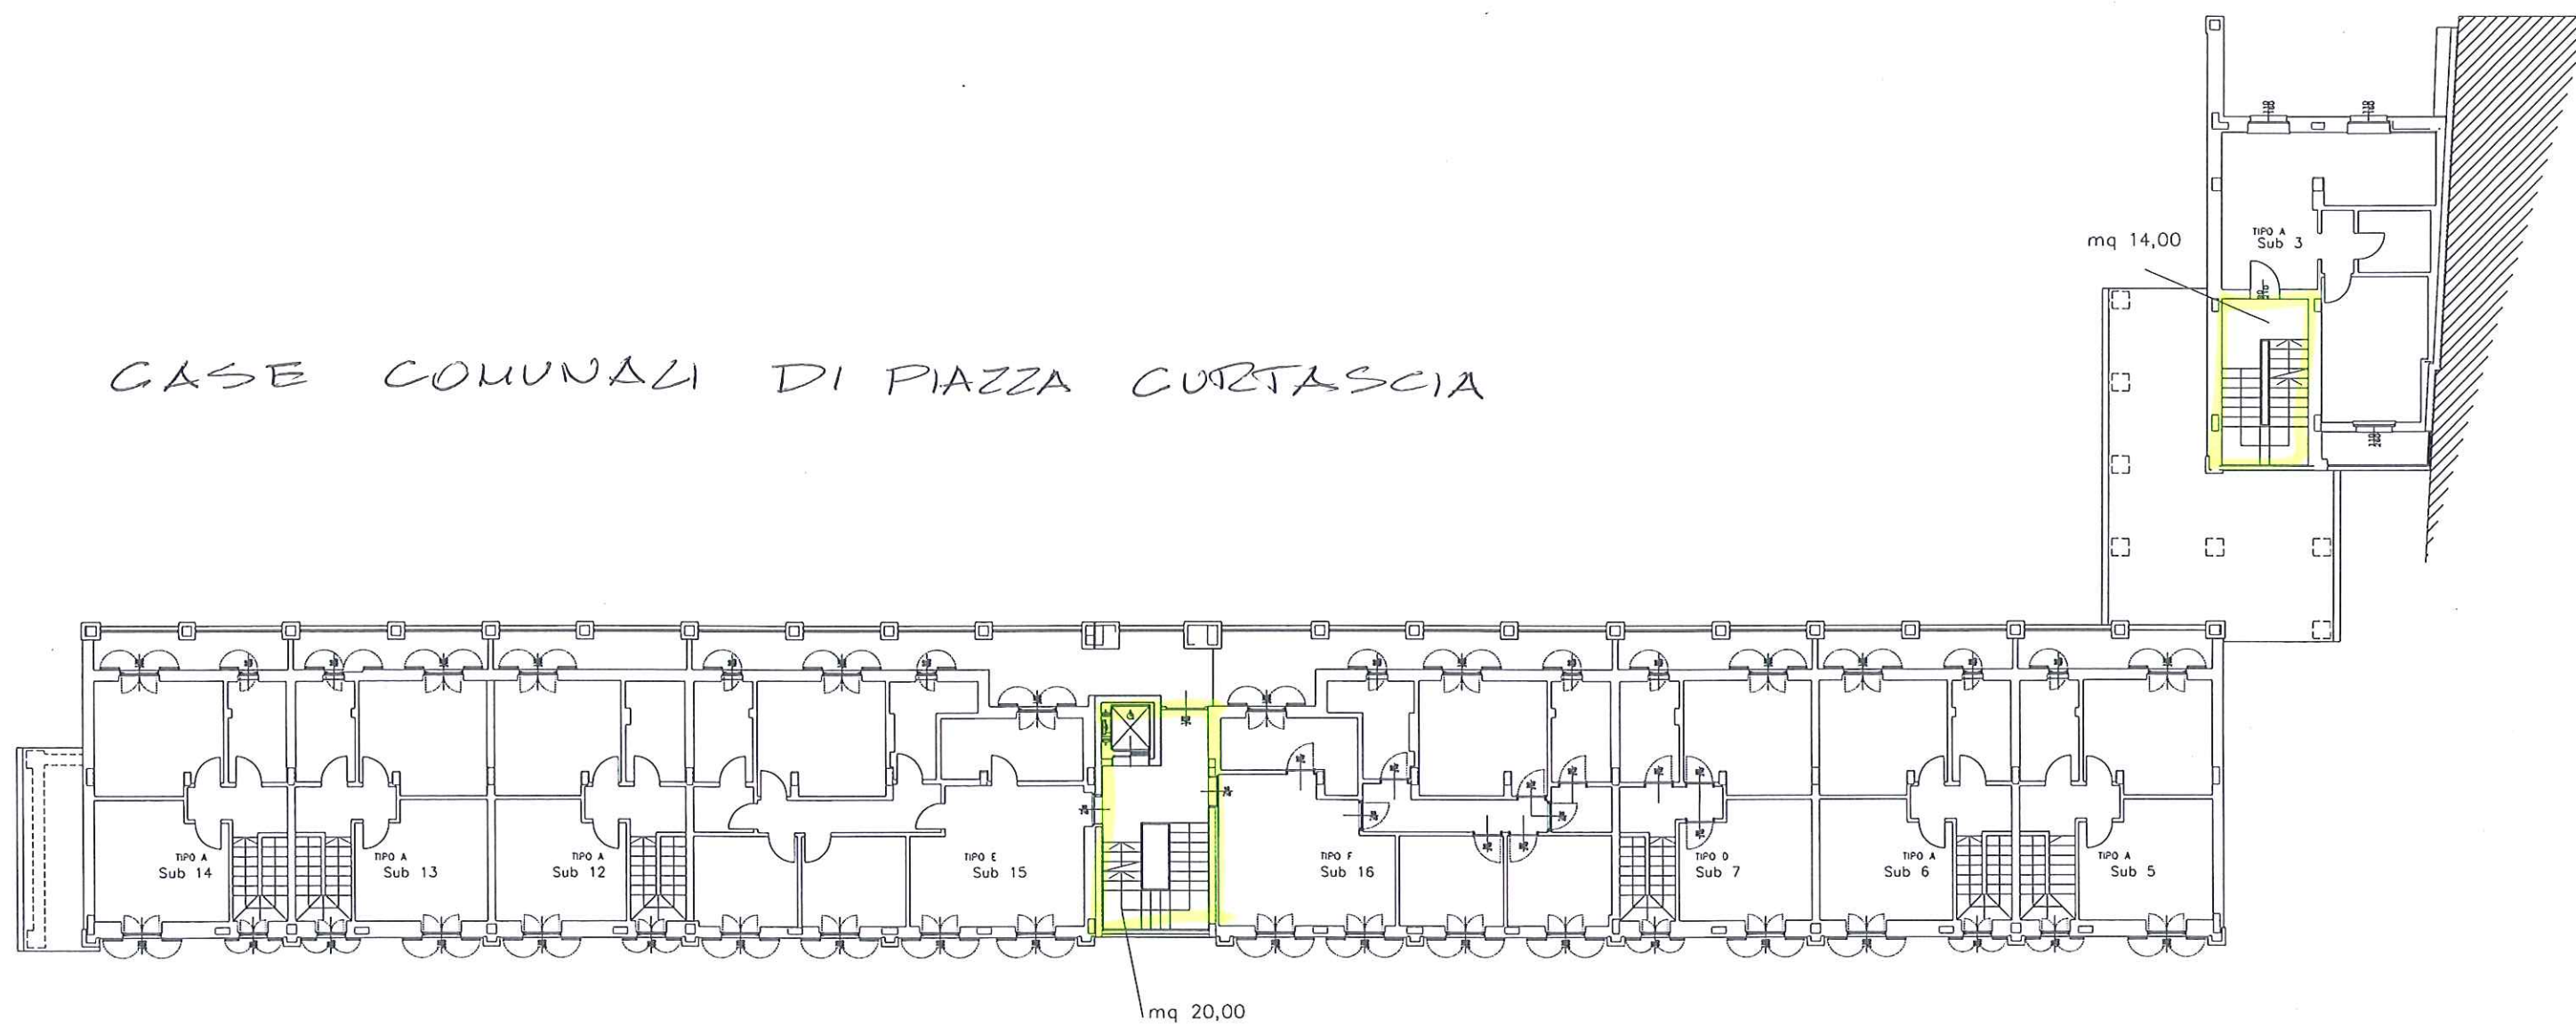


P1






CASE COMUNALI DI PIAZZA CORTESCIA

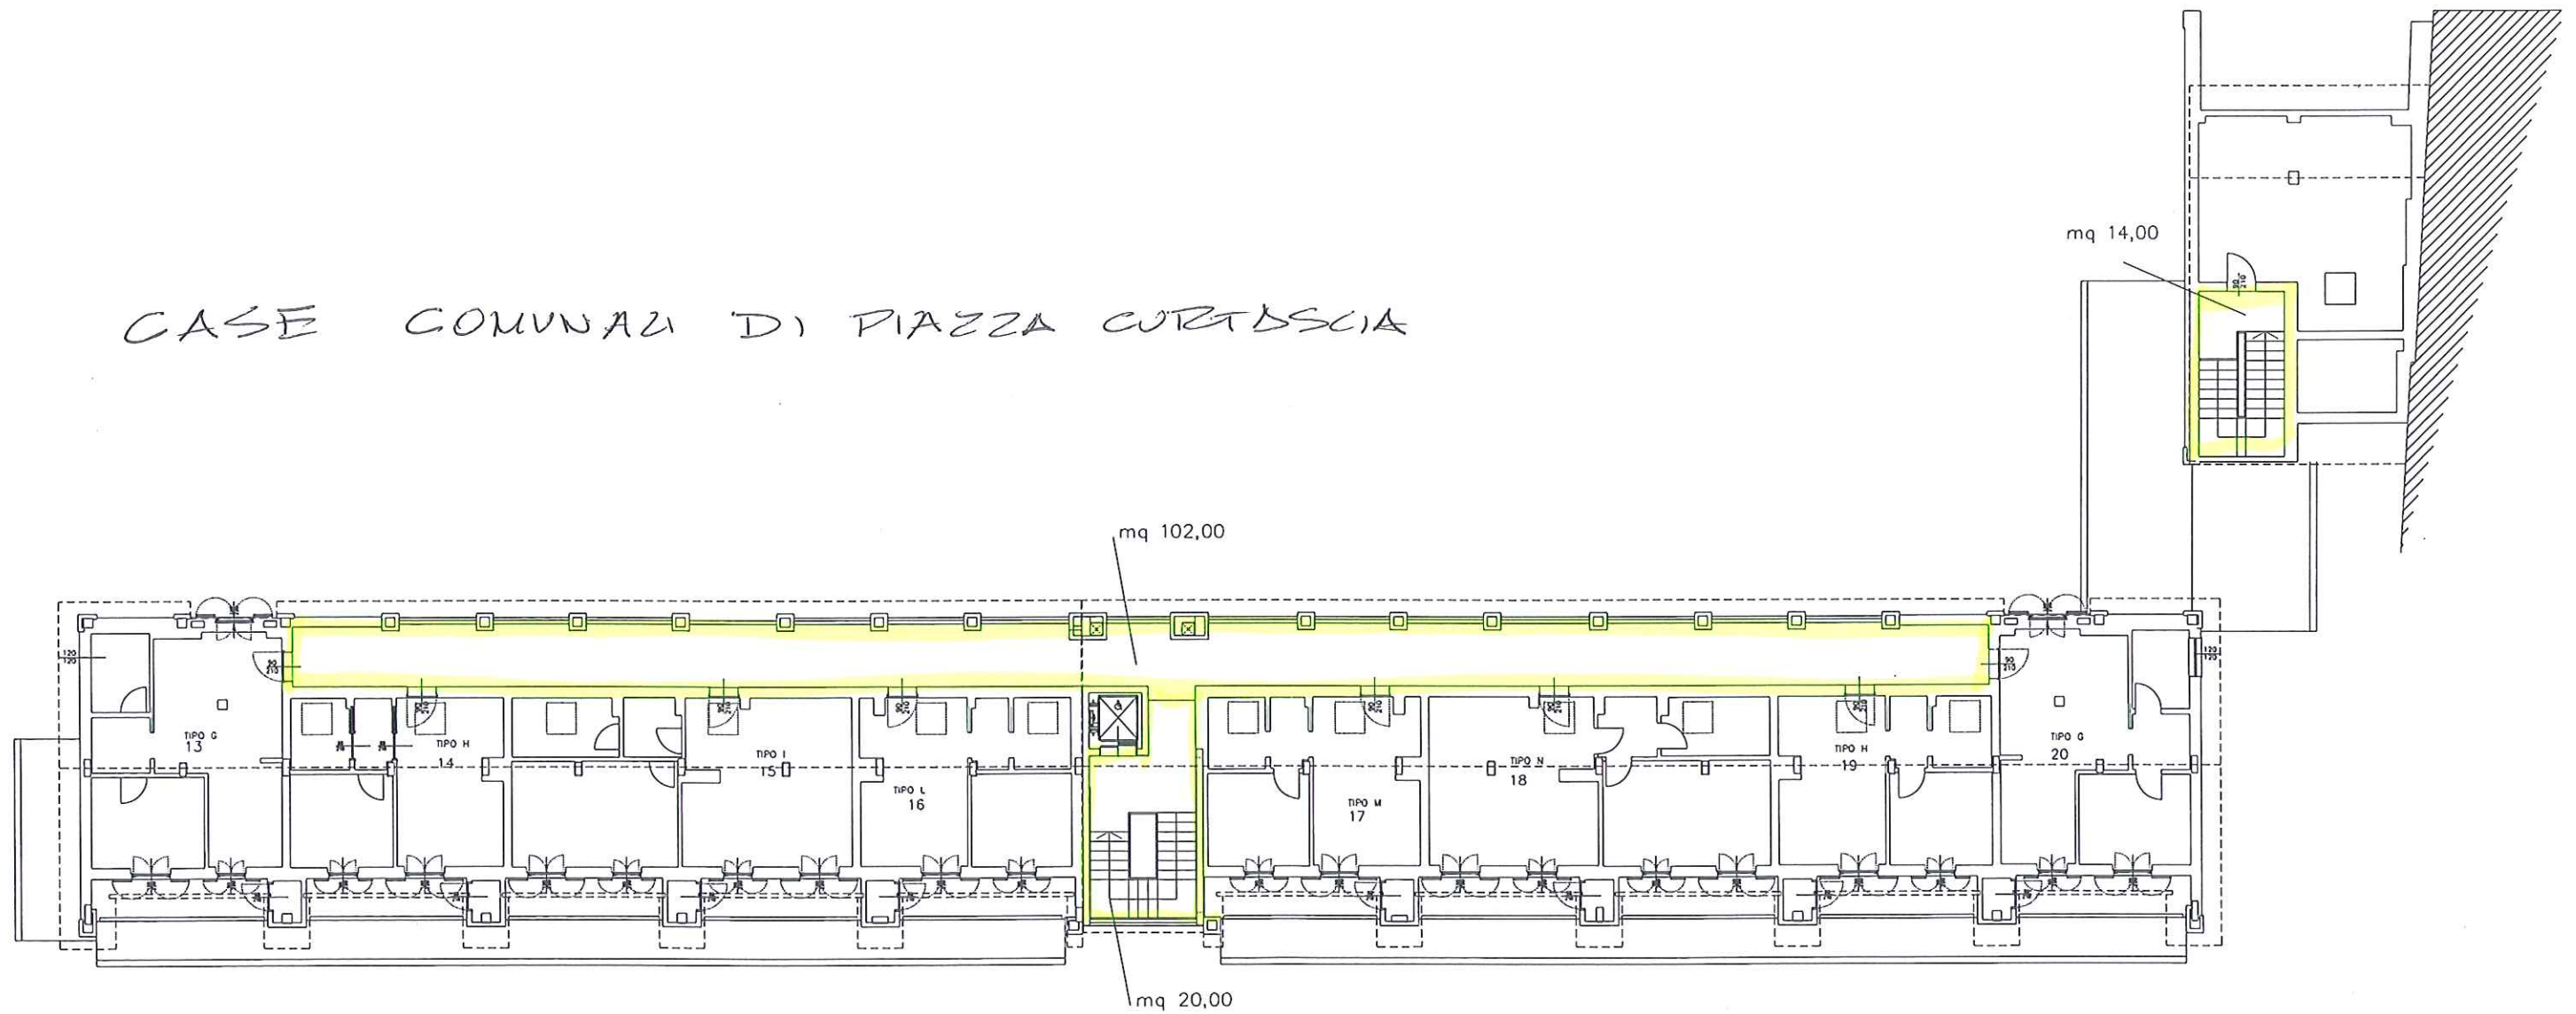

P2

CASE COMUNALI DI PIAZZA CORTESCIA

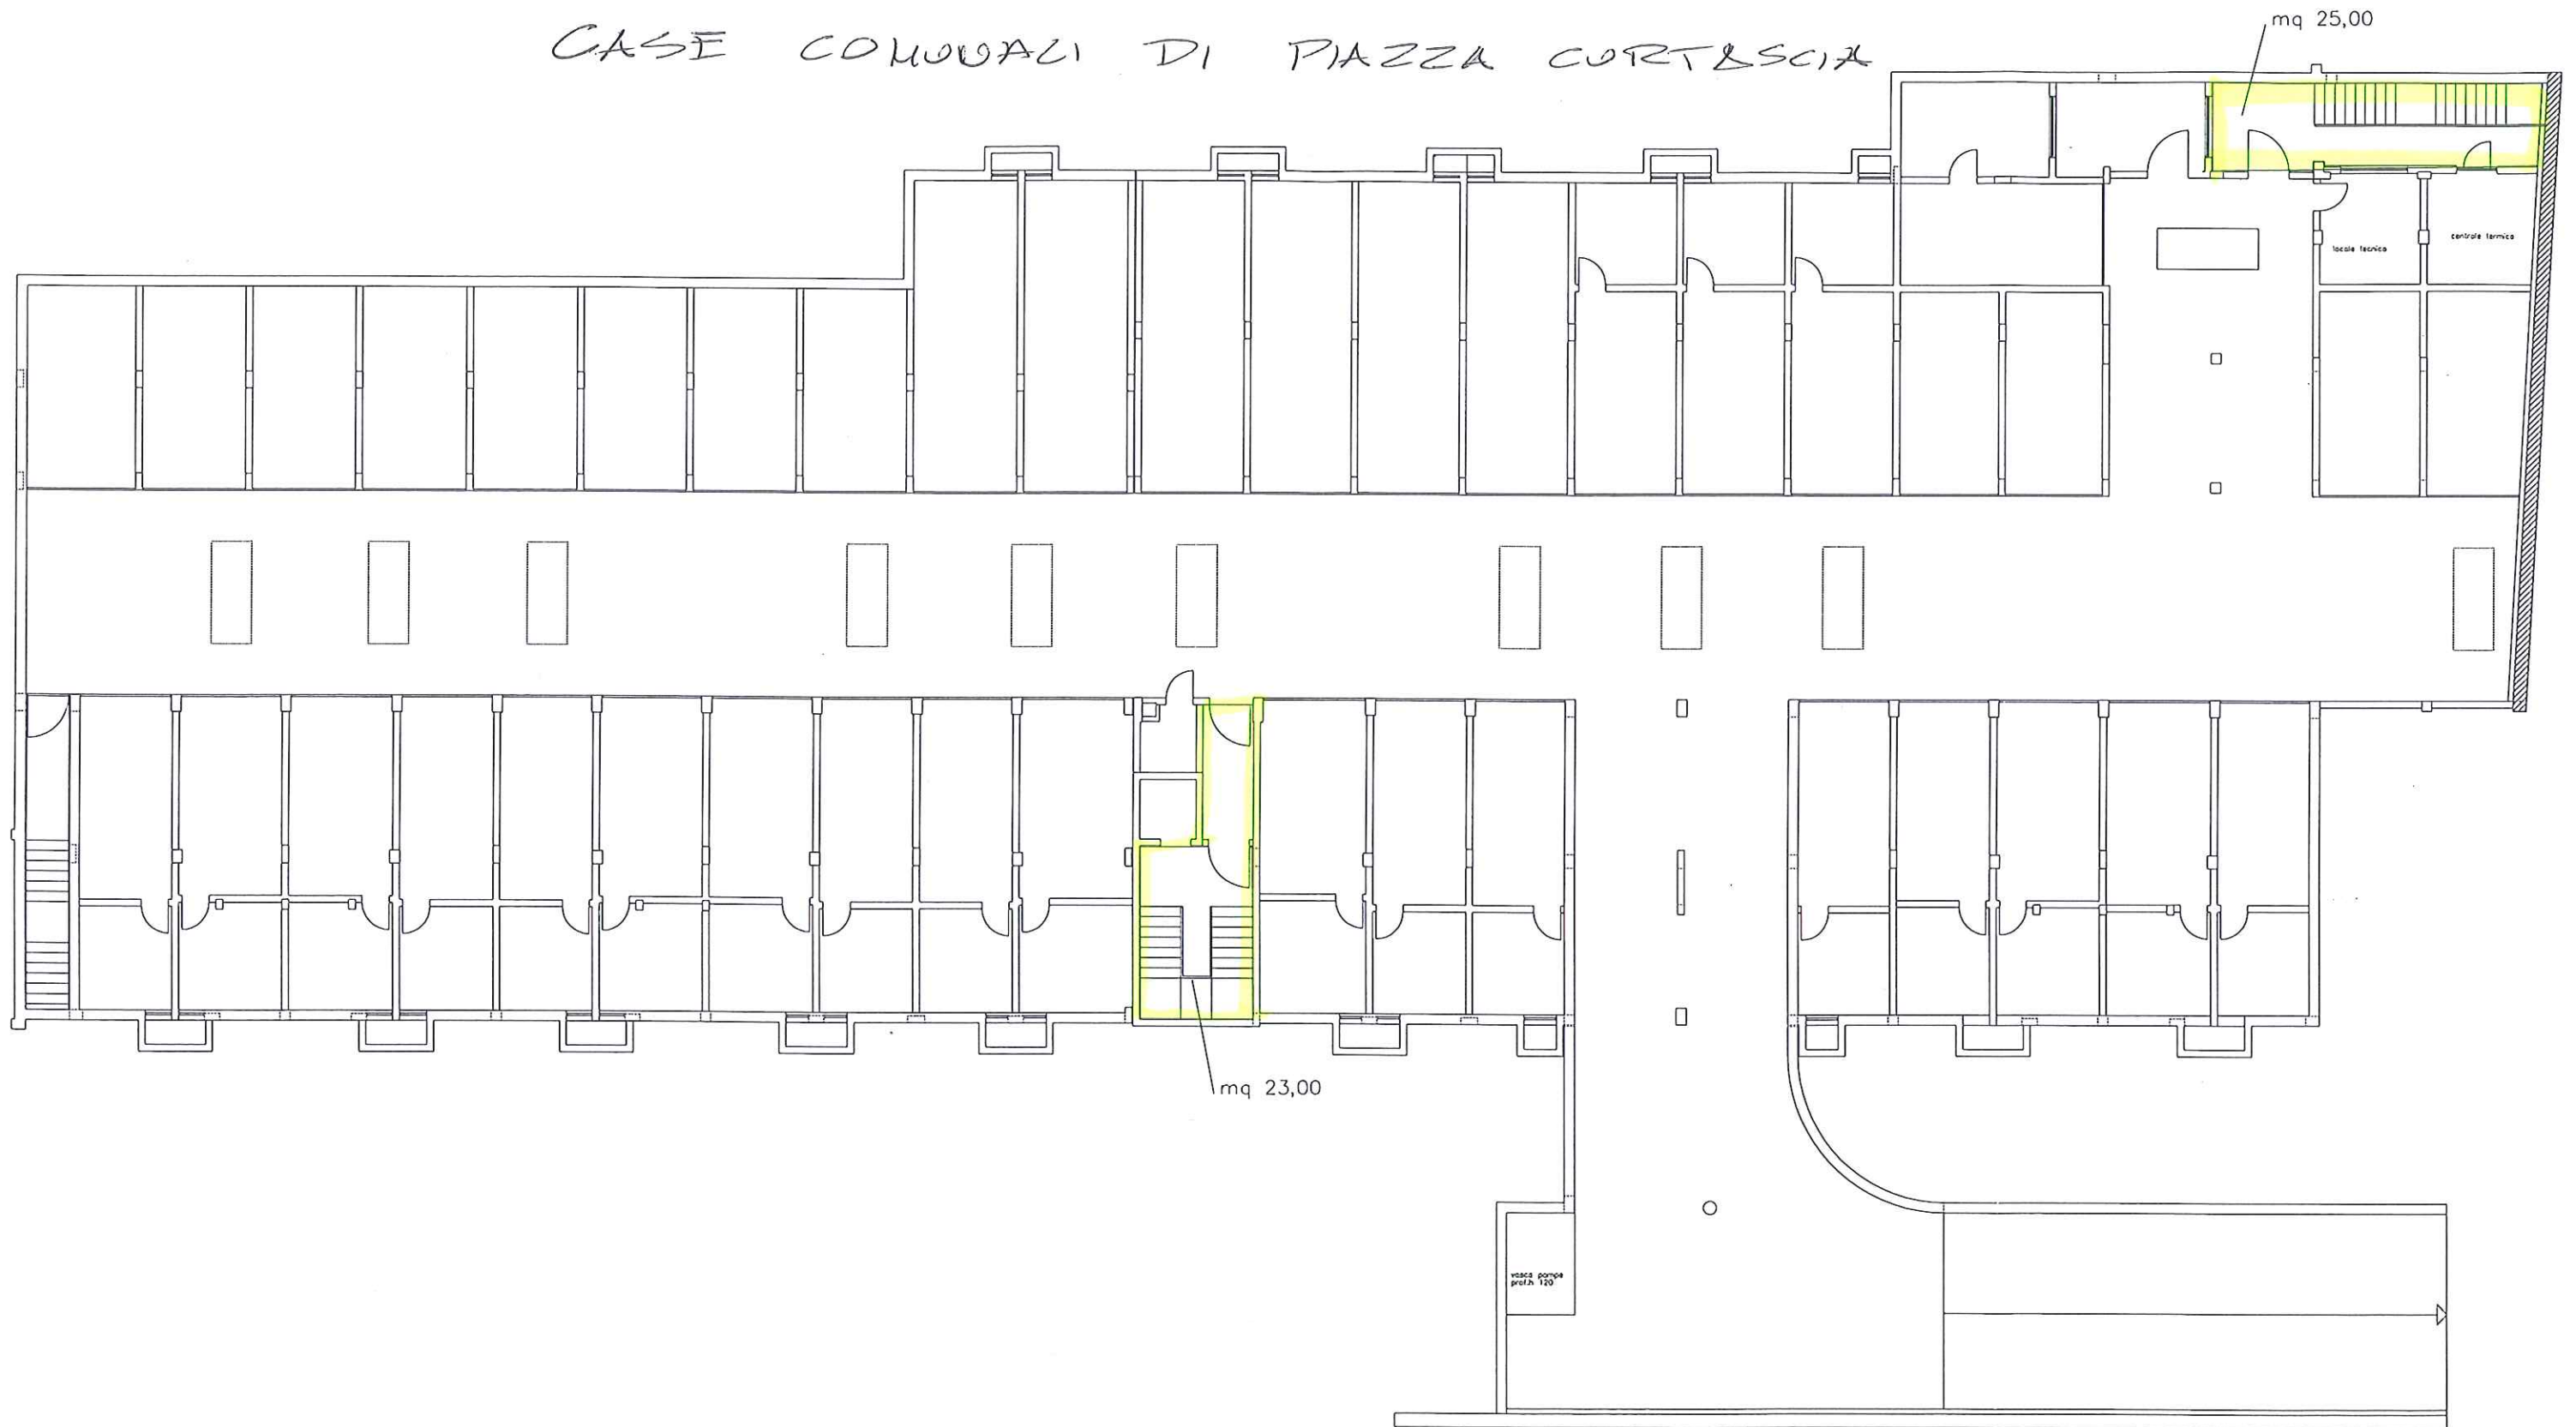

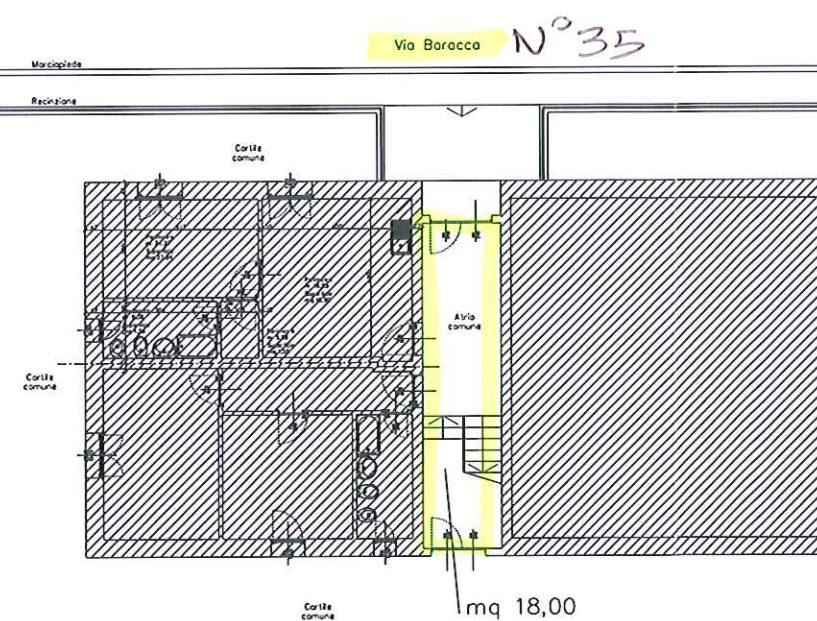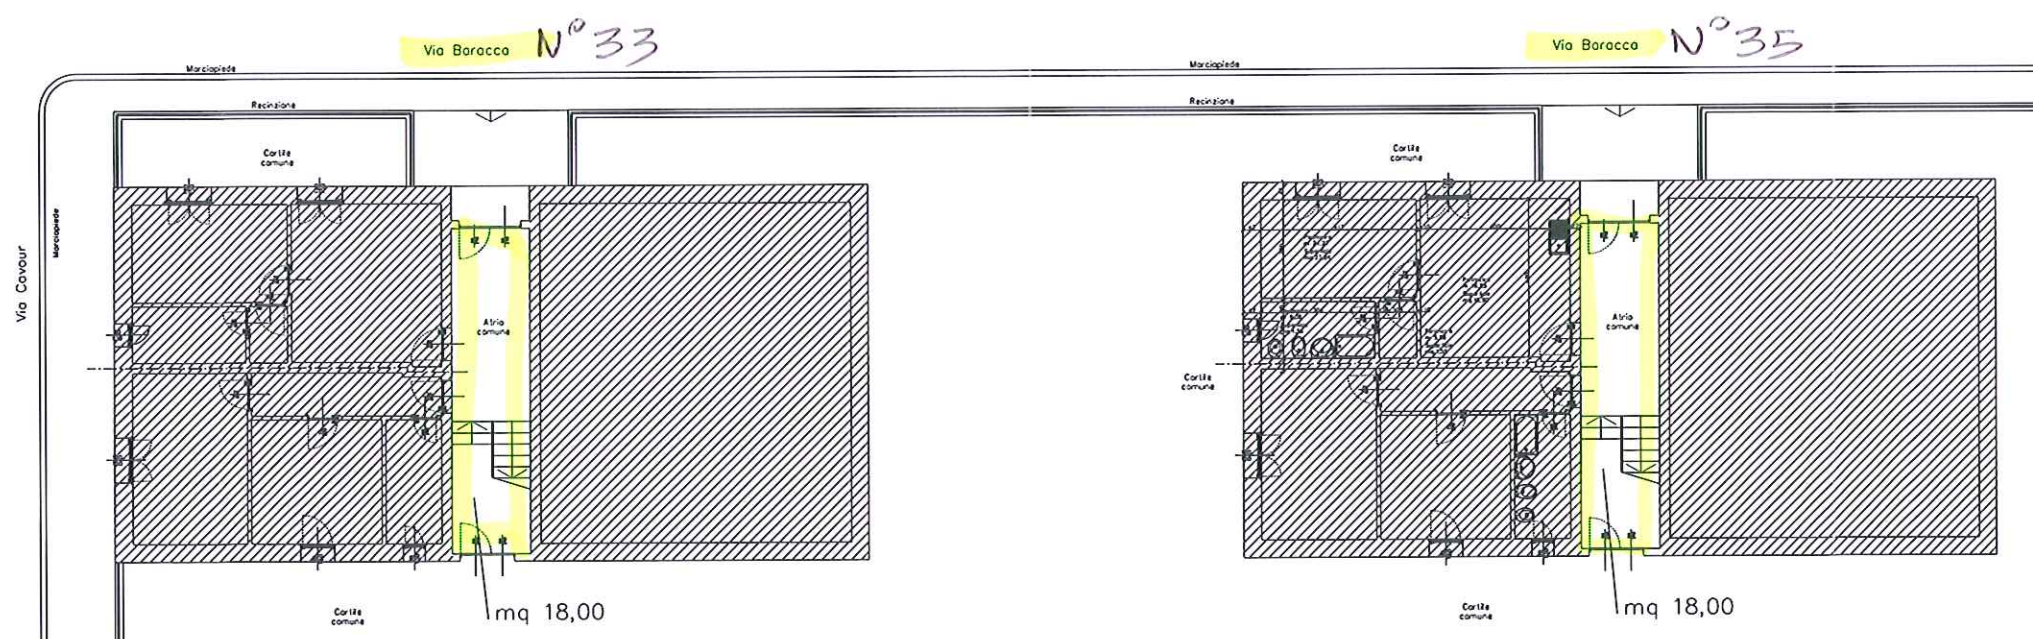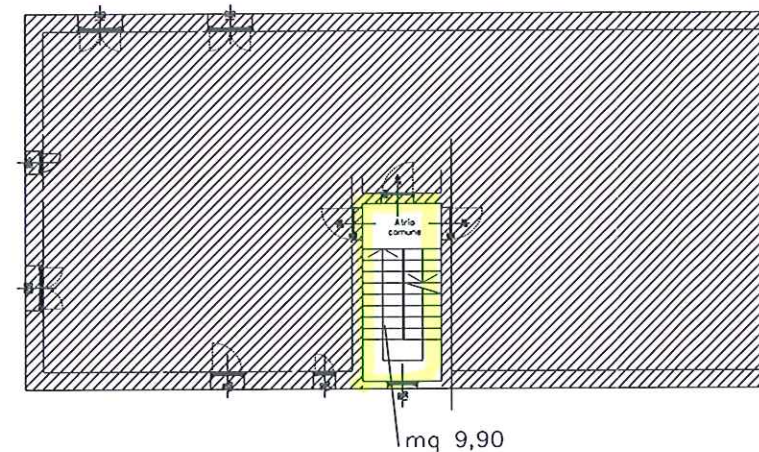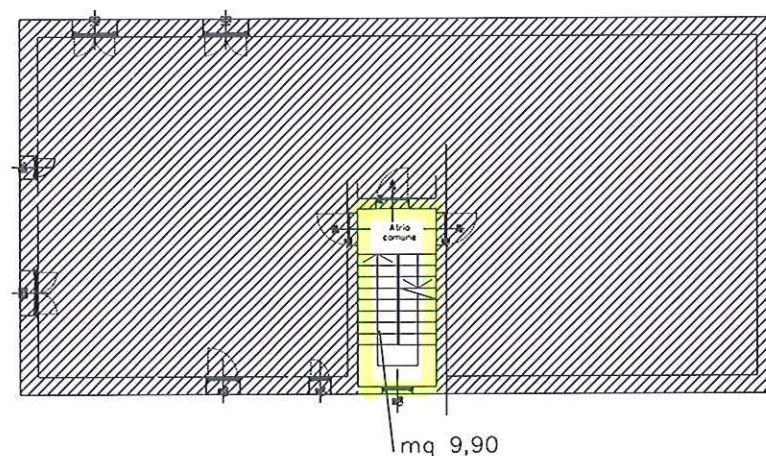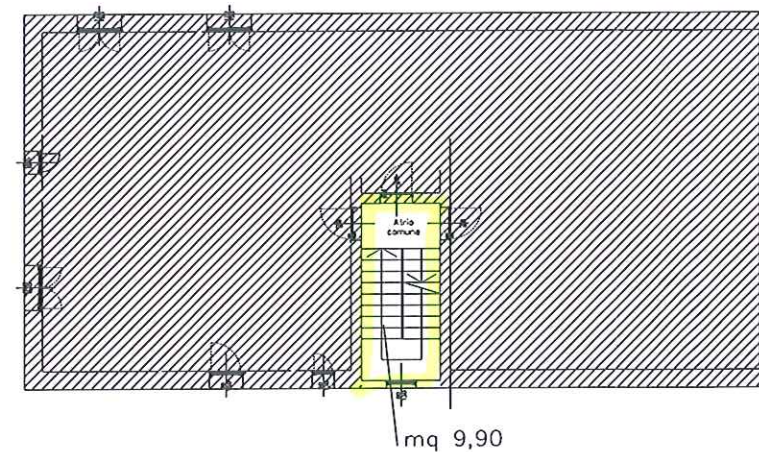

CASE COLONAZI DI VIA BARACCA N° 33 E 35

mq 43,00 mq 13,00

Piazza Pozzi

APPARTAMENTO
RISTRUTTURATO ANNO 2008

Camera
matrimoniale
Sup. locale
mq 13,28

Bagno
Sup. locale
mq 5,67

Apti
Bagno
Sup. locale
mq 2,78

Rip
Sup. locale
mq 1,93

Cucinivande

Tinello

Ingr


Porticato

Vano scala comune

CASE COMUNALI PIAZZA VENINI

PIANO PIANO TERRA 1.50

mq 24,00

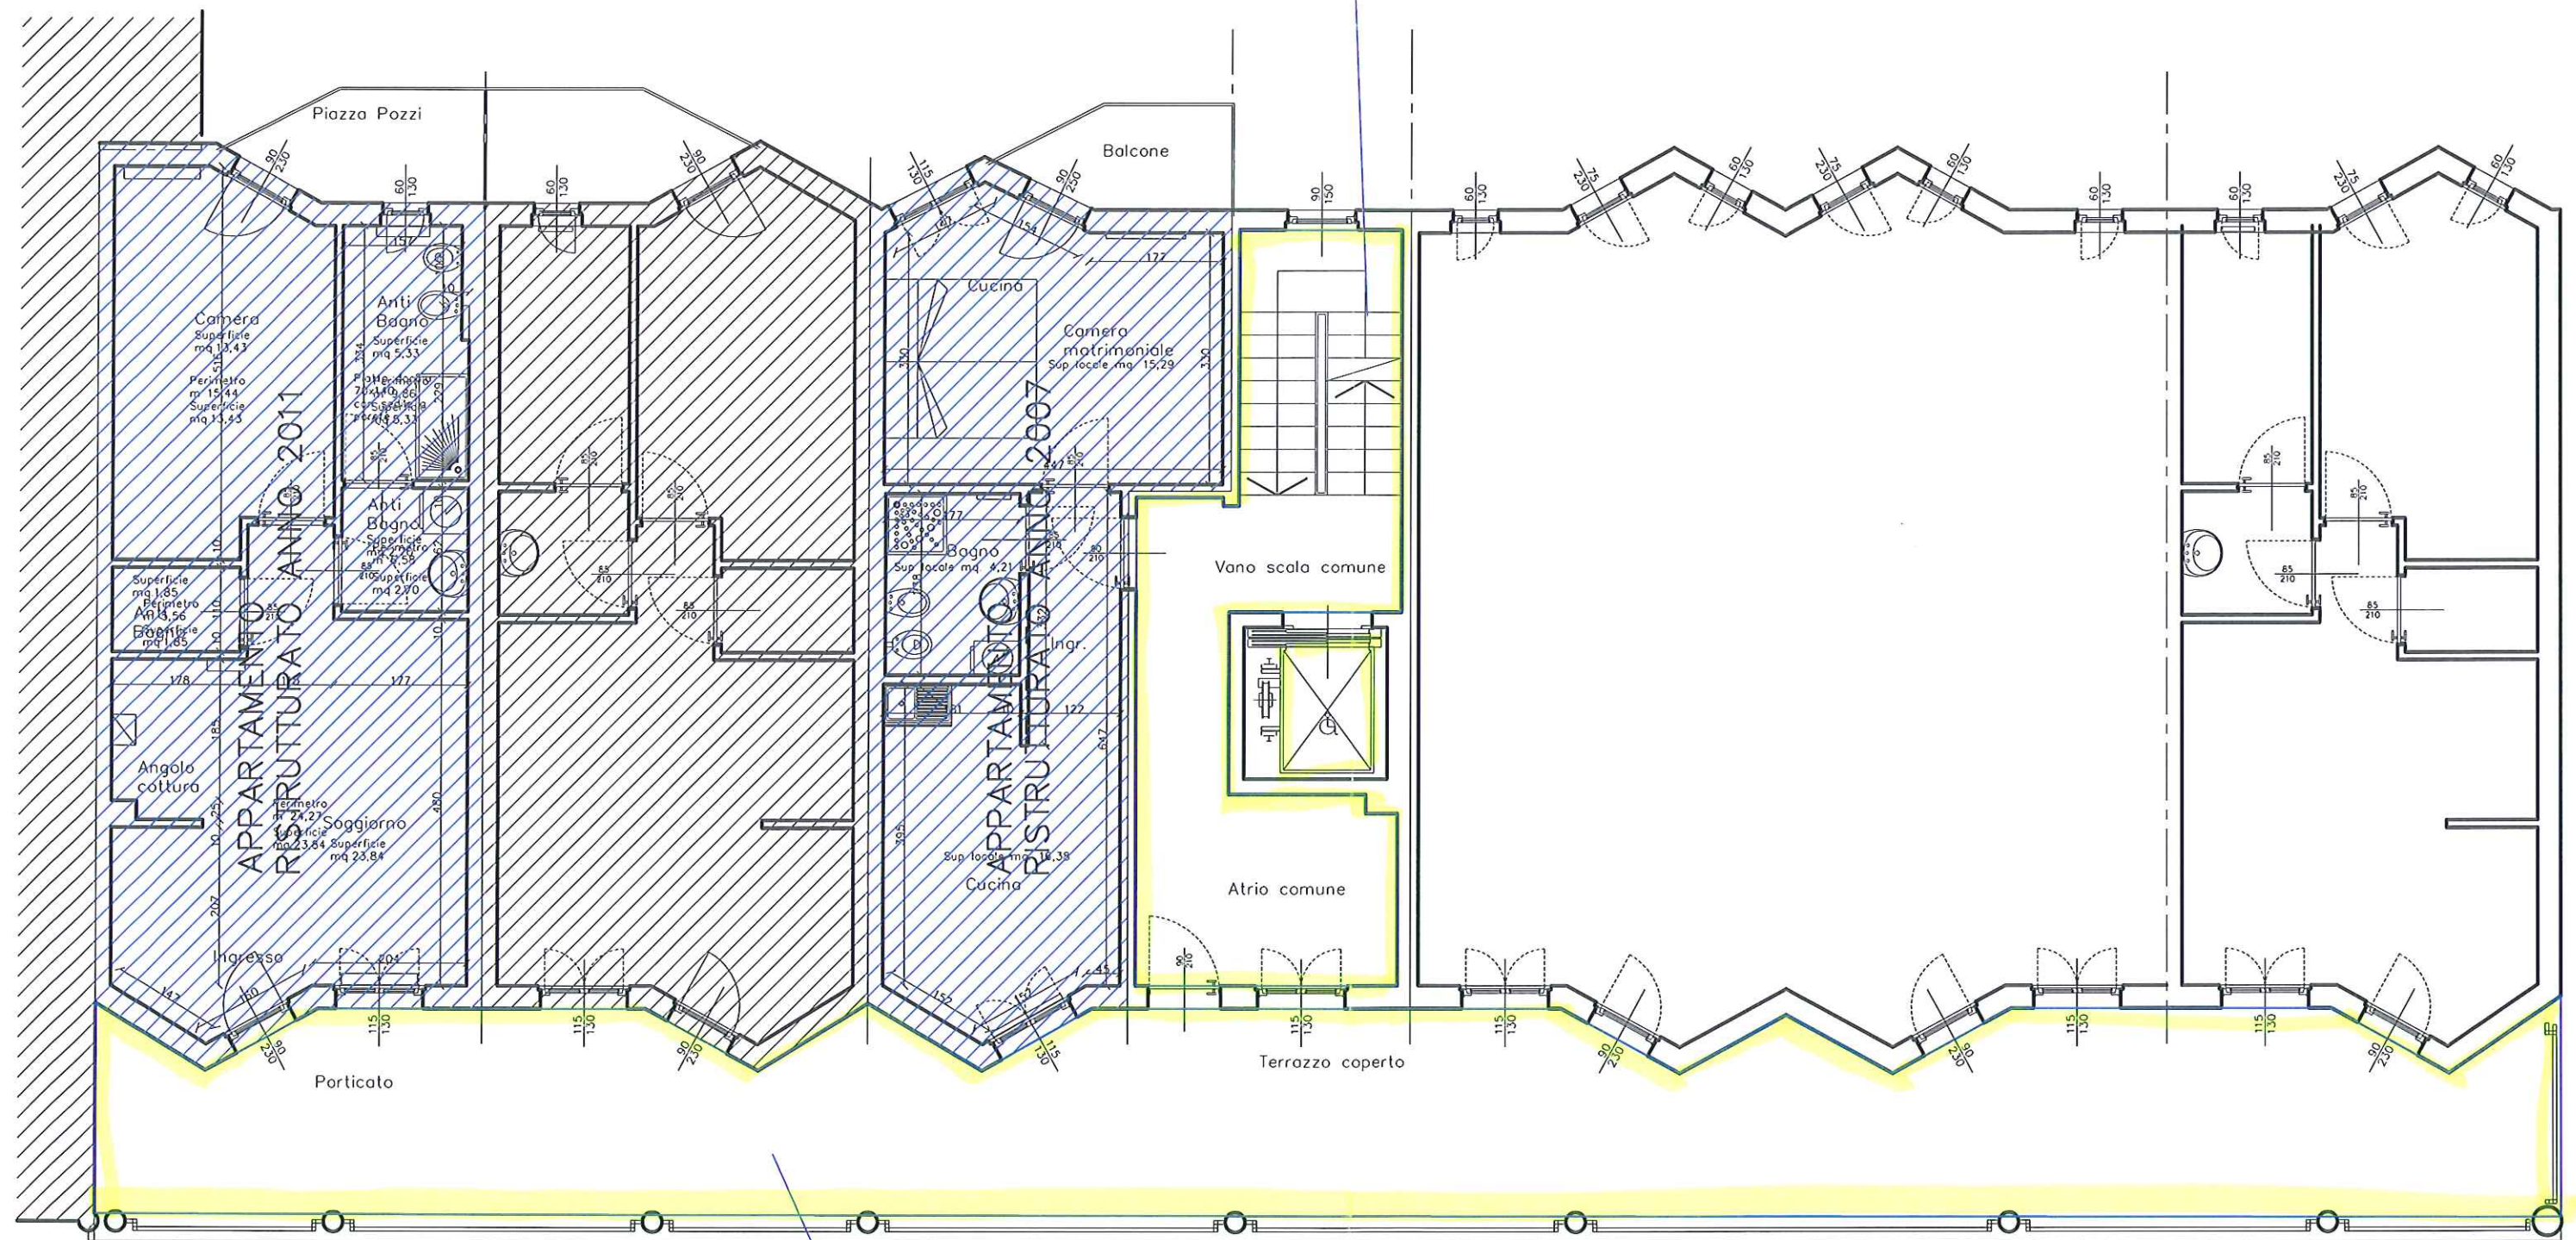

CASE COMUNALI
PIANO PIANO PRIMO 1:50

PIAZZA VENINI
mq 82,00

