
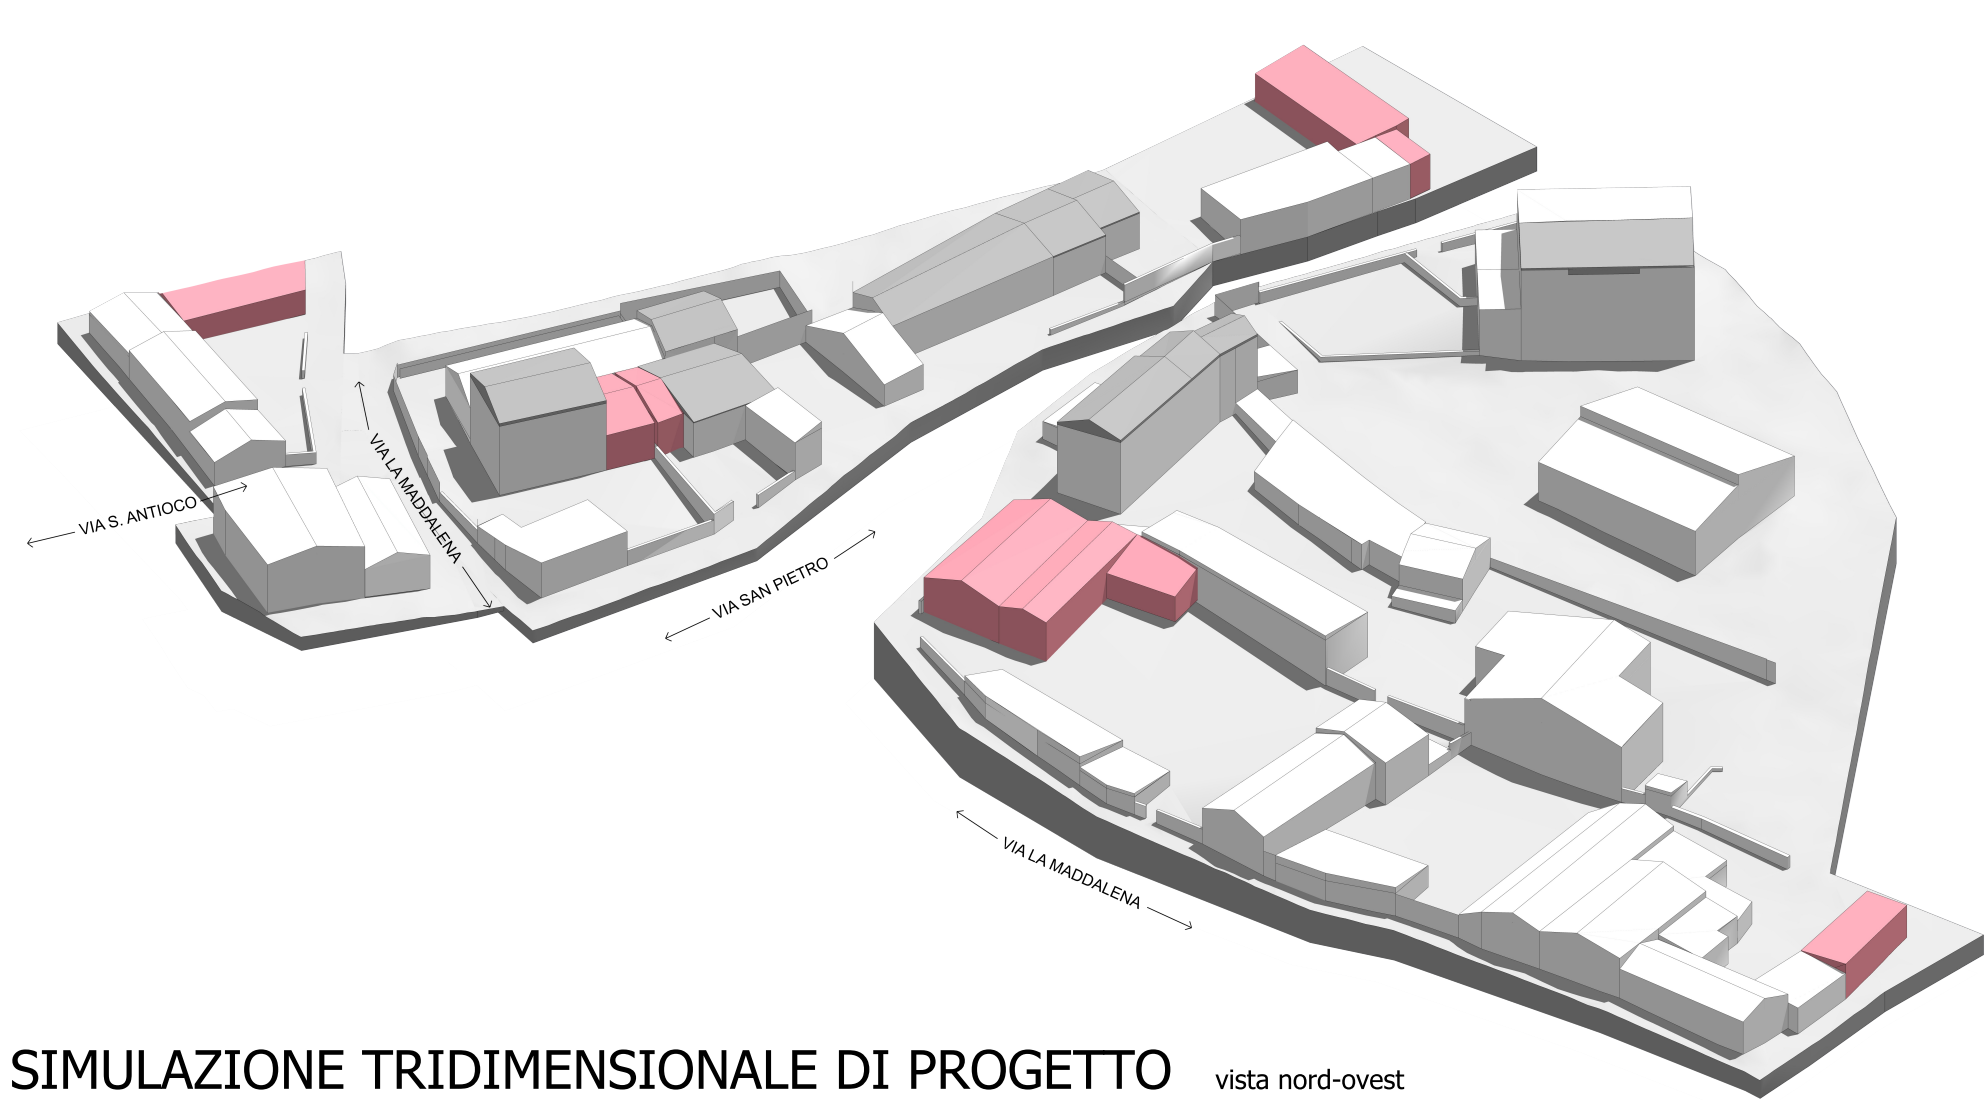
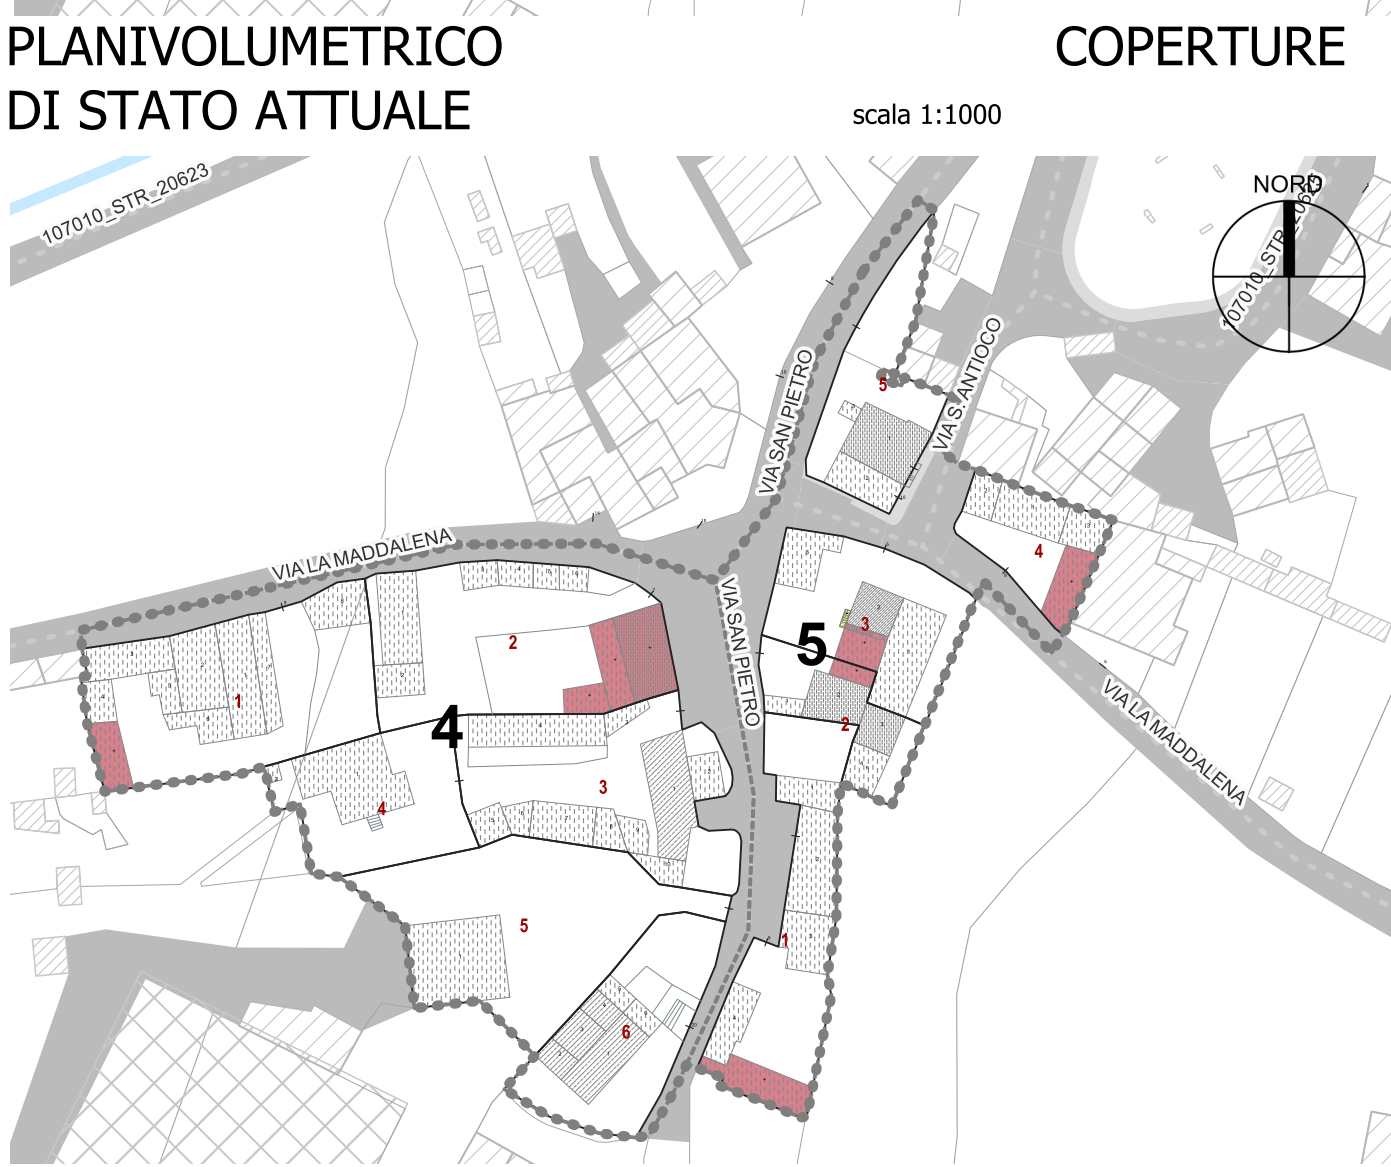
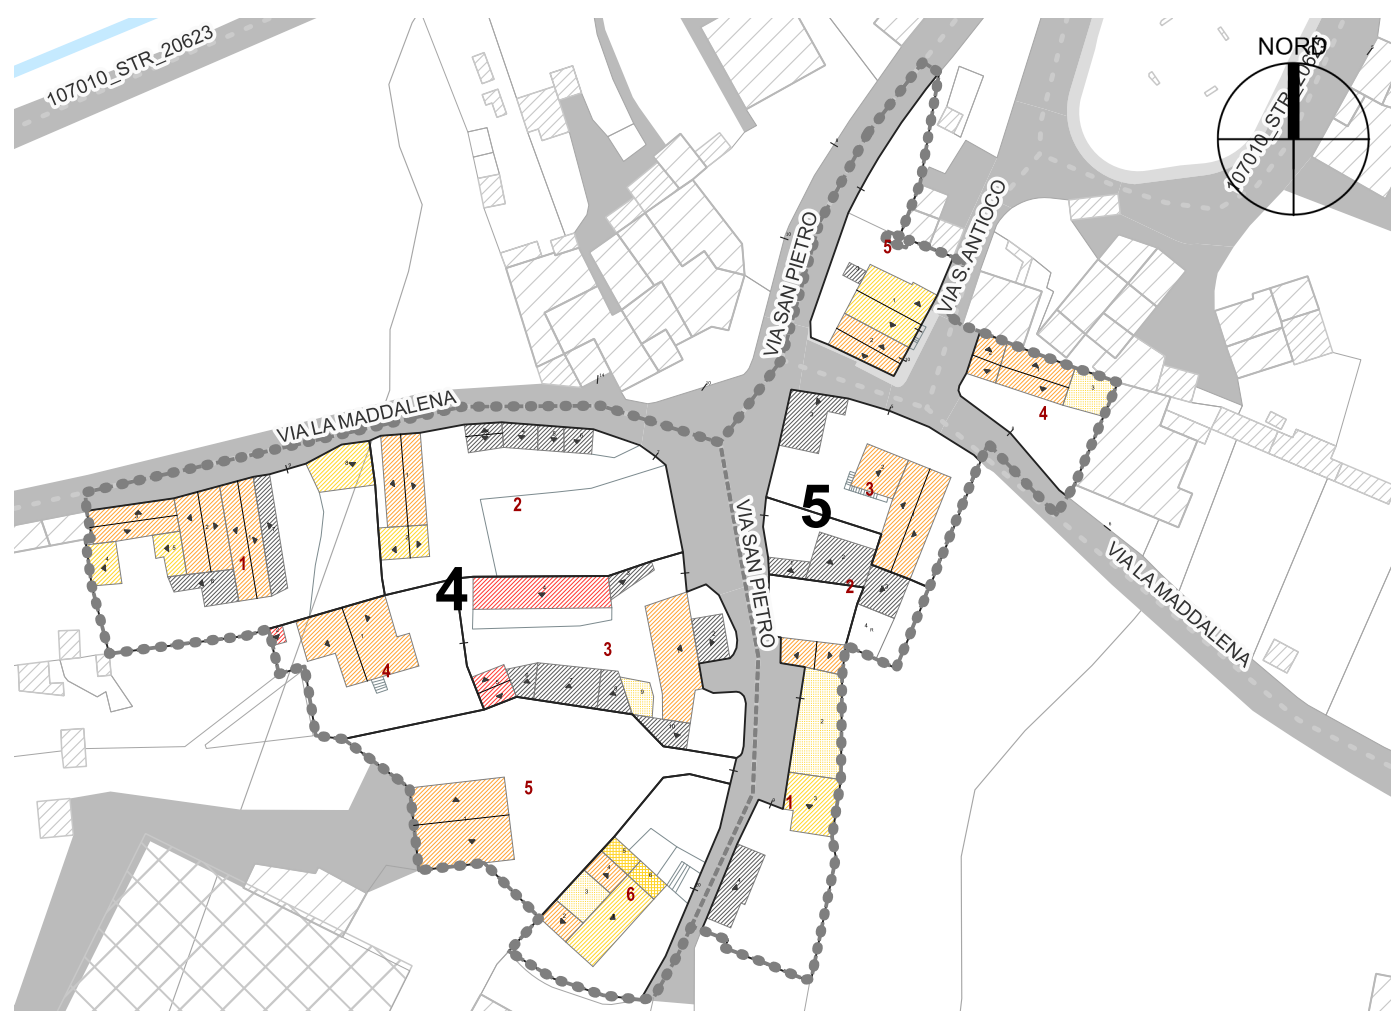
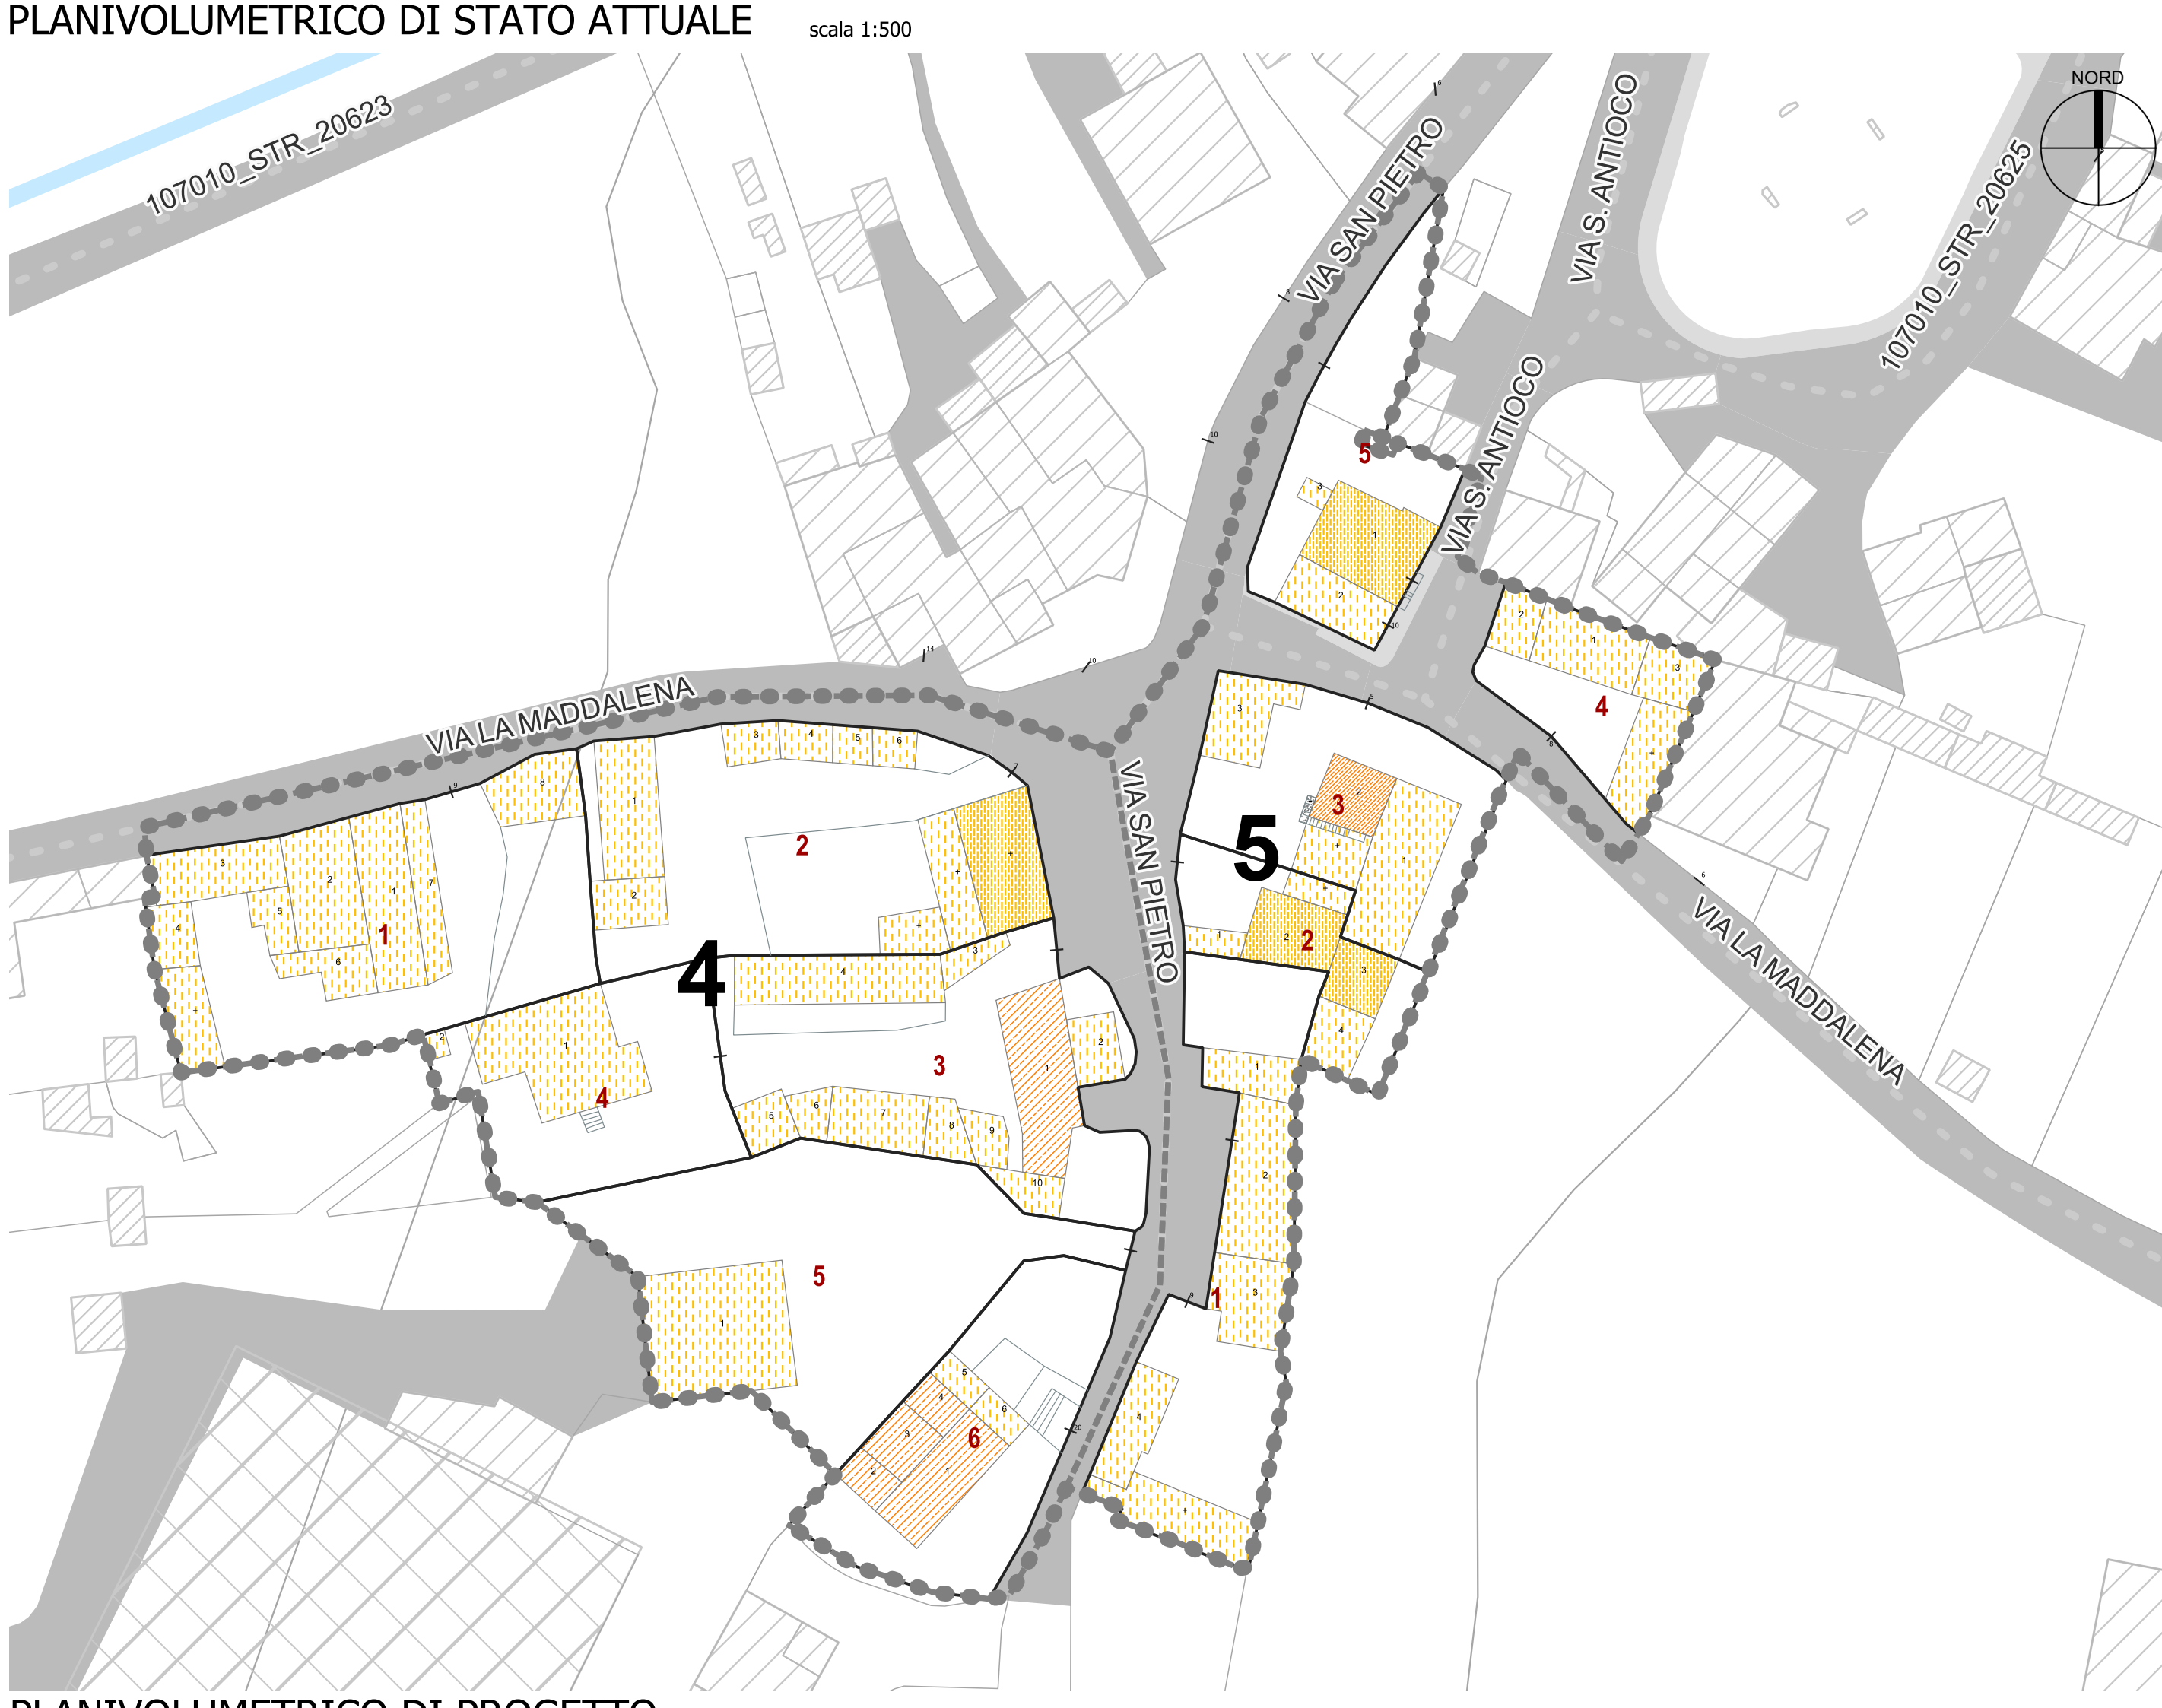
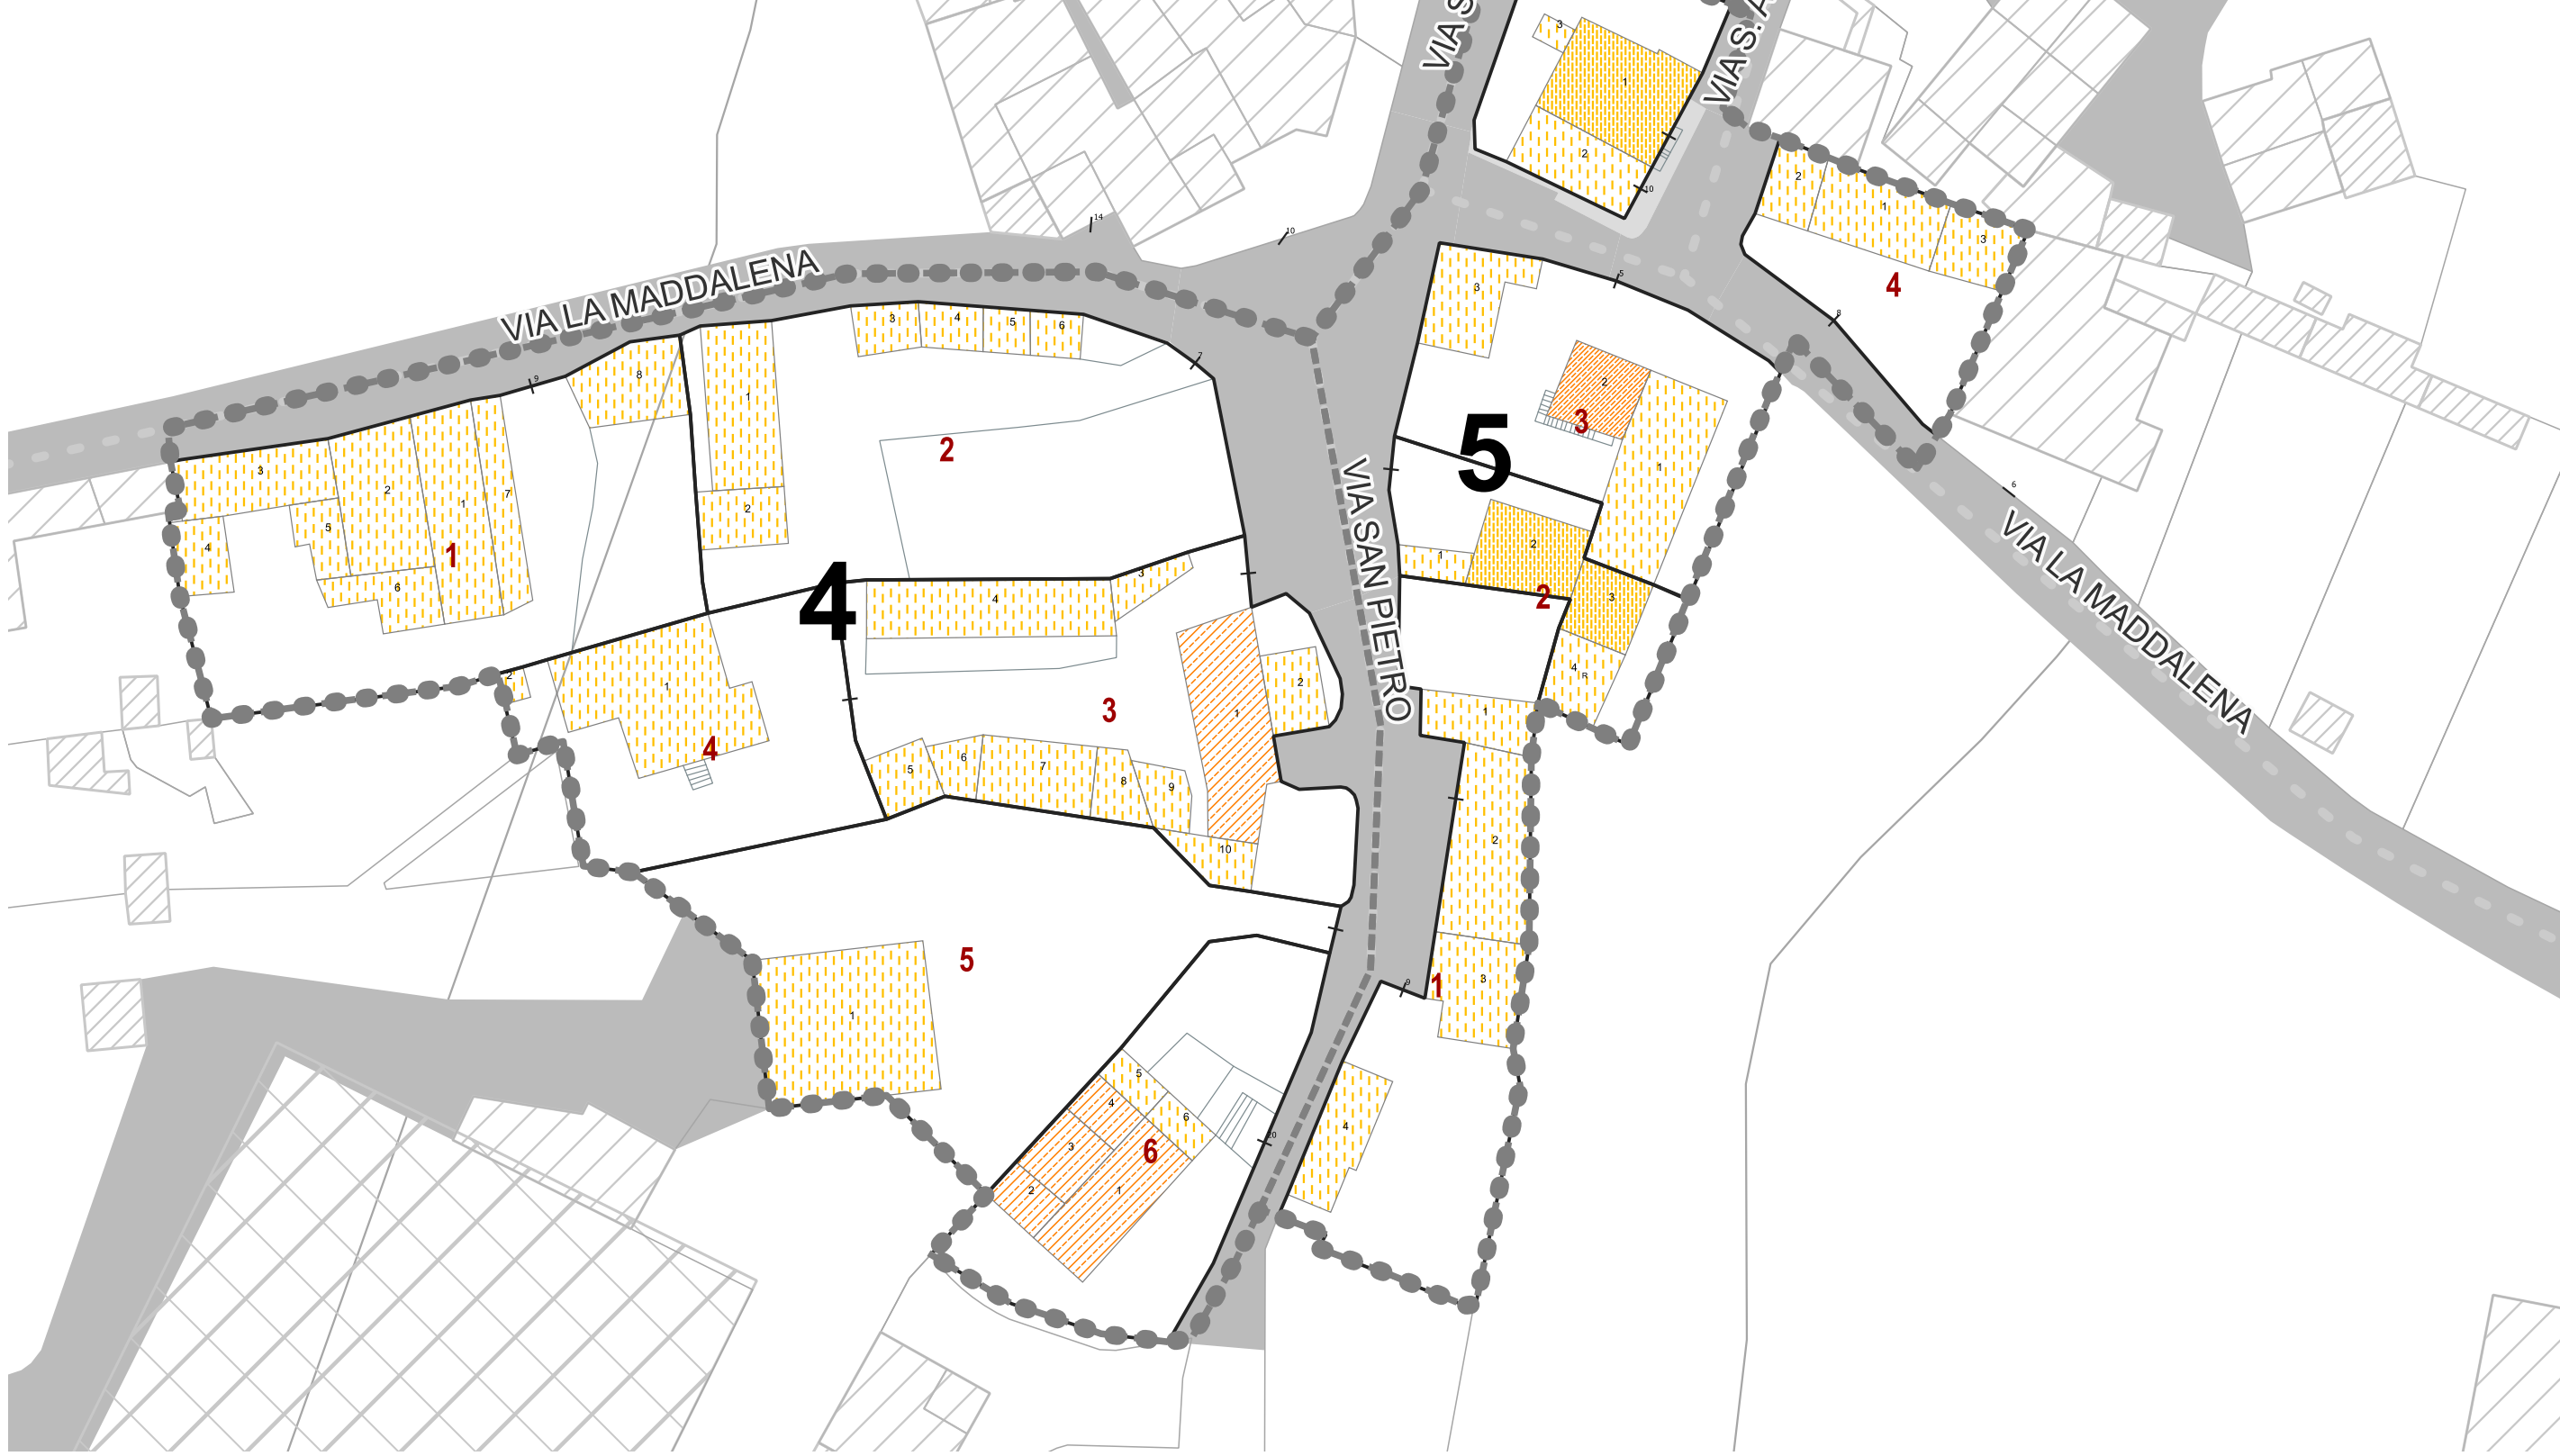
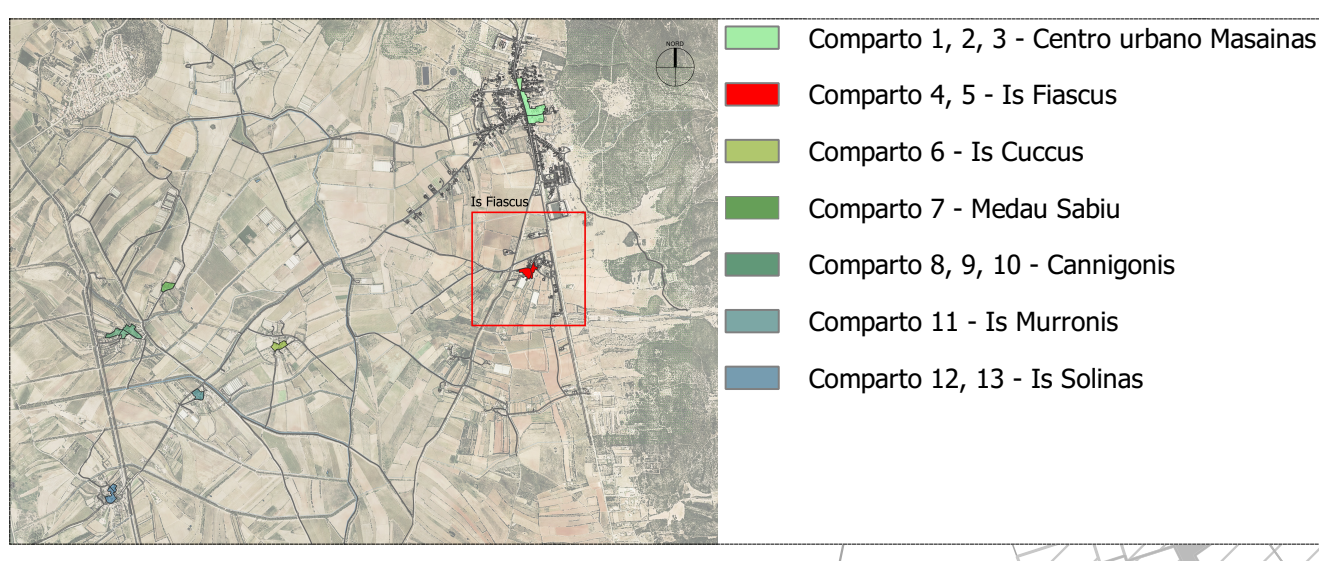
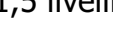


 

Consistenze - Edilizia di base

	1 livello di piano		3 livelli di piano
	1,5 livelli di piano		3,5 livelli di piano
	2 livelli di piano		Demolizione di fabbricati esistenti
	2,5 livelli di piano		

Interventi urbanistici, decrementi e incrementi volumetrici

	Nuove costruzioni tipologiche
	Incrementi volumetrici
	Decrementi volumetrici che determinano la modifica dell'area di sedime (demolizioni)

Tipologia delle coperture	Tipologia dei materiali
	 Copertura in coppi
	 Copertura in marsigliesi - portoghesi
	 Copertura in lamiera grecata
	 Coperture in lastre di fibrocemento e/o amianto (Eternit)
	 Copertura altri materiali
	