



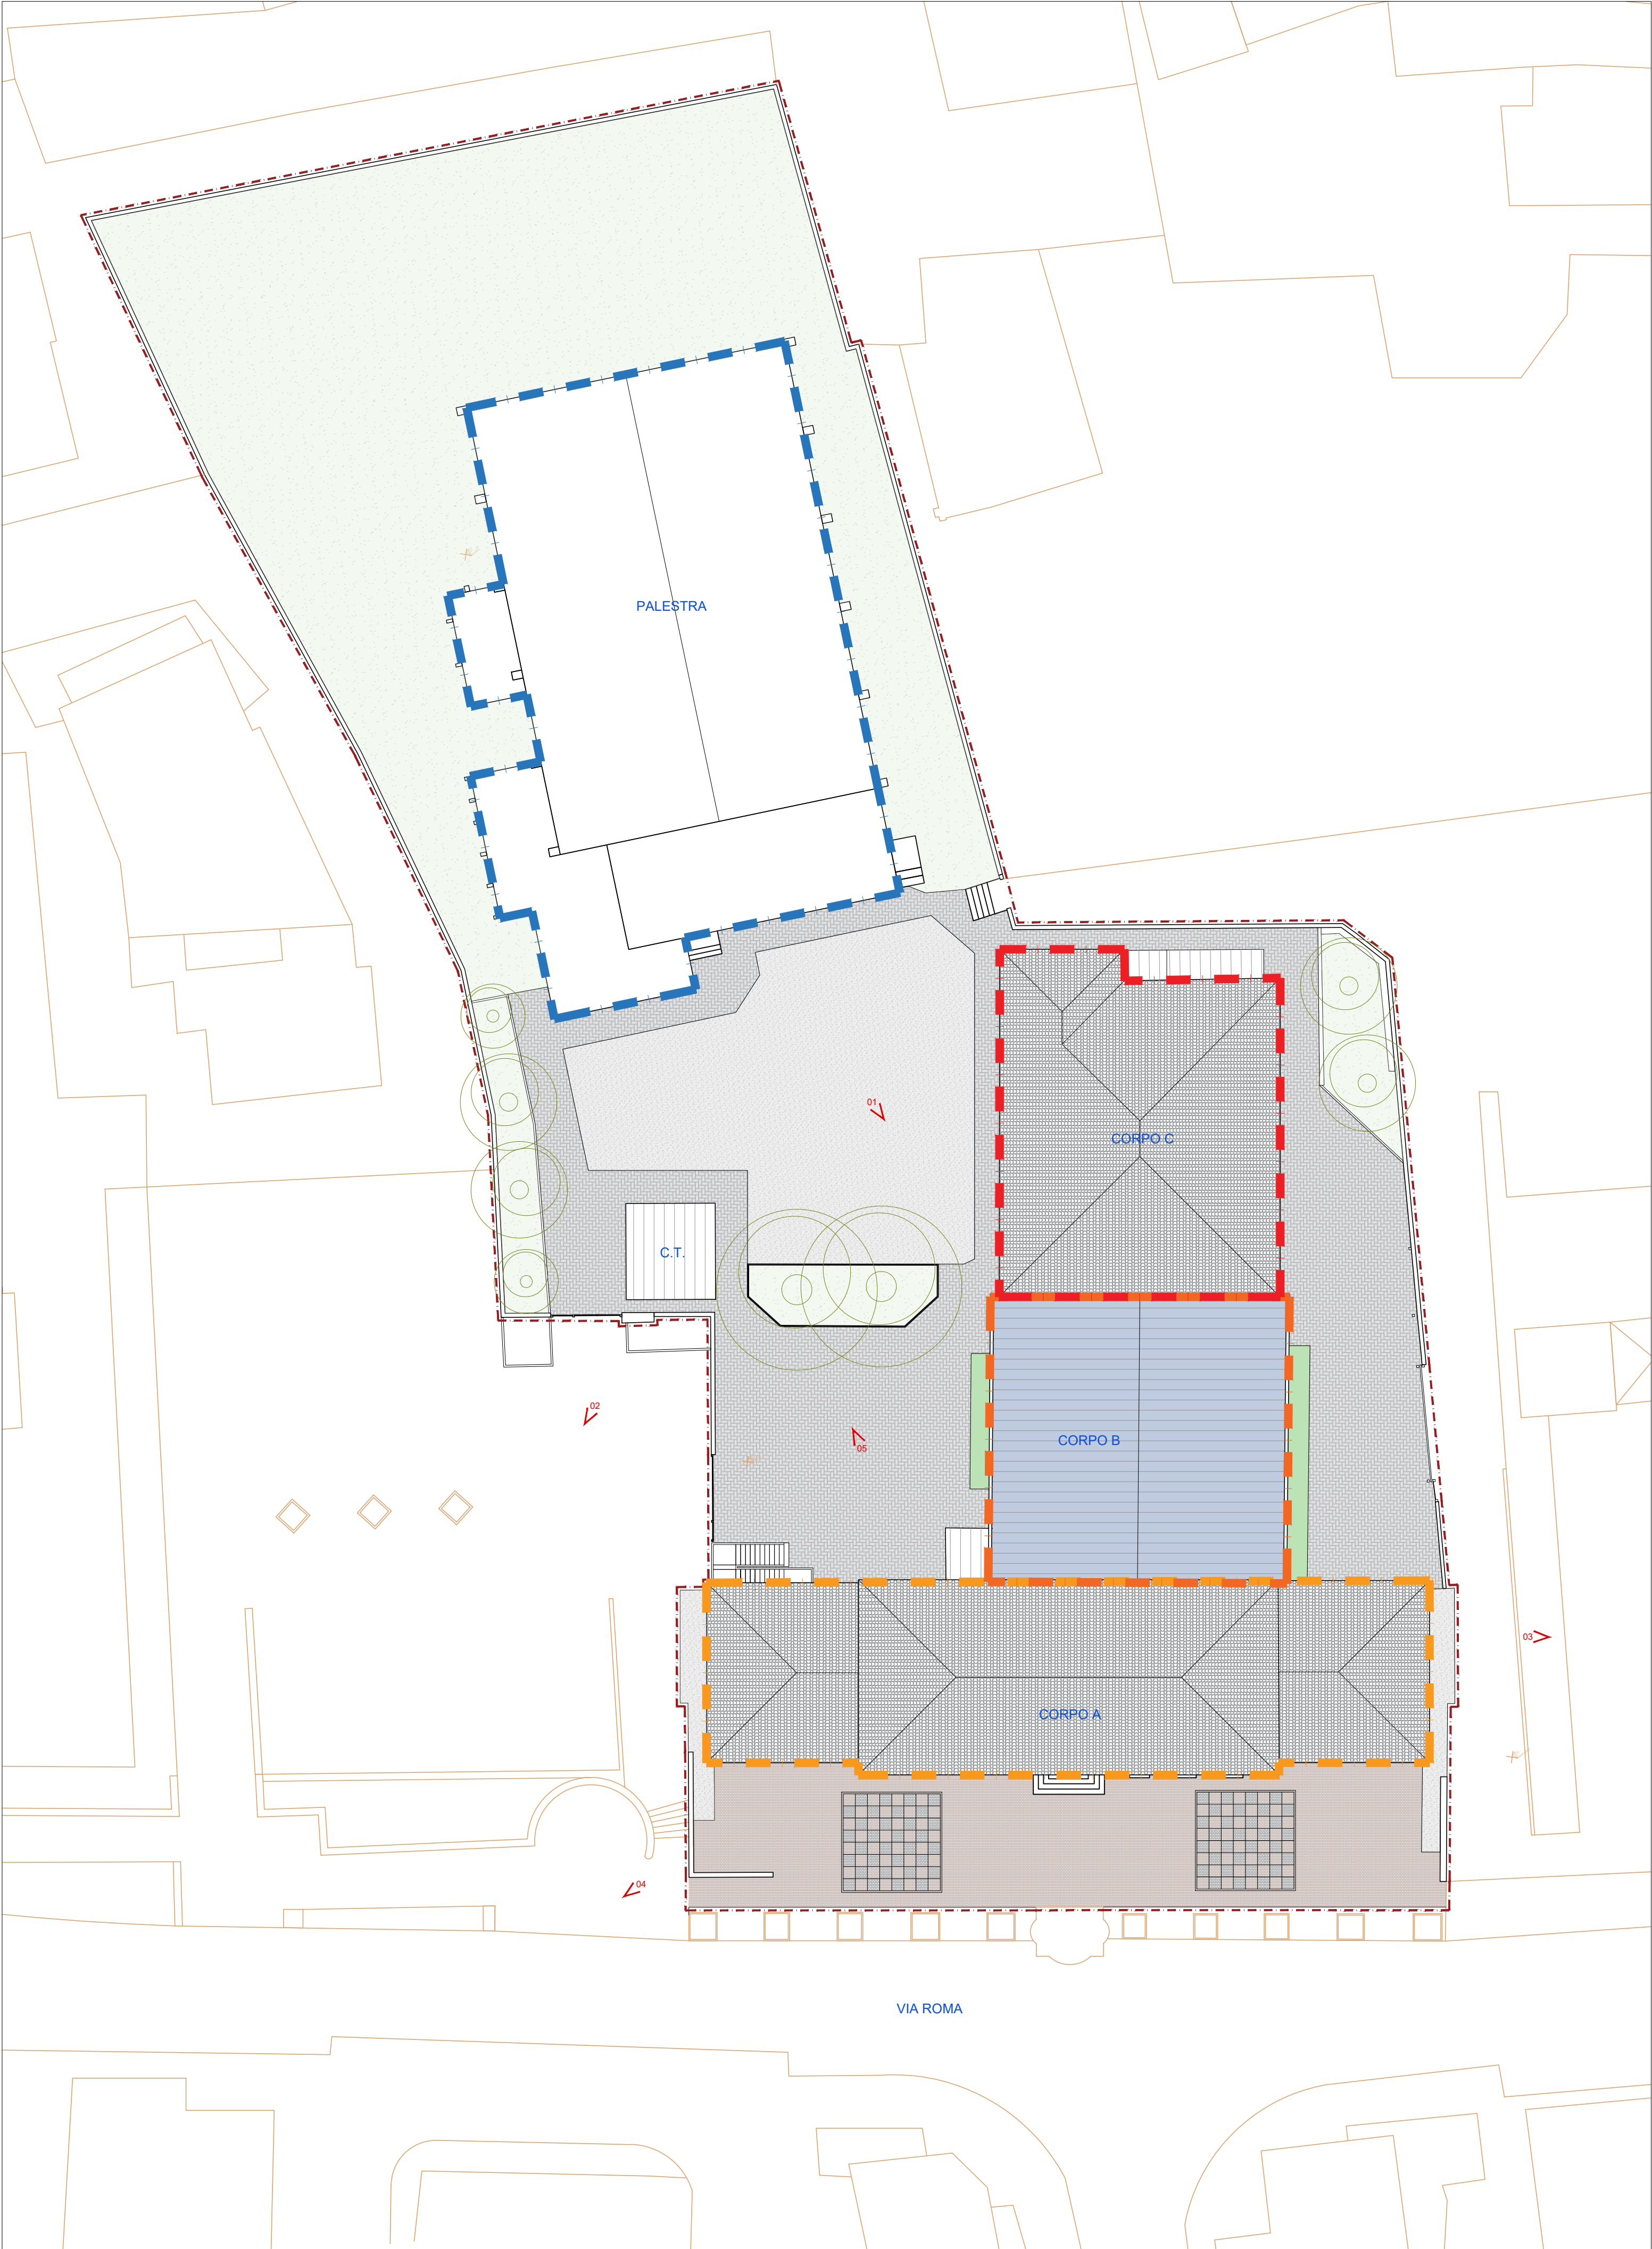

Planimetria
scala 1:250

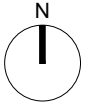

Keymap
scala 1:1000

LEGENDA				
	Nord	 ± 00.00	Quota altimetrica (Pianta)	
	Sezione	 01	Punto di vista fotografico	
 ± 00.00	Quota altimetrica (sezione)	 P.F. rilievo topografico	P.F. rilievo topografico	
	Muratura in mattoni pieni		AULE	 Perimetro area di intervento
	Muratura in piastra a spacco		SPAZI PERSONALE	 Perimetro Edificio scolastico - Corpo A
	Tamponamenti		SRVIZI IGENICI	 Perimetro Edificio scolastico - Corpo B
	Calcestruzzo armato		MENSA	 Perimetro Edificio scolastico - Corpo C
	Betonelle autobloccanti		DISTRIBUTIVO	 Perimetro Palestra
	Porfido		VANI TECNICI E ALTRO	
	Calcestruzzo		LABORATORI DIDATTICI	

COMMITTENTE/Client
Comune di Provaglio d'Iseo
Via Europa, 5
25050 Provaglio d'Iseo (BS)



PROGETTO/Project
Lavori di demolizione e ricostruzione edificio scolastico esistente nel capoluogo, per messa a norma e riqualificazione

Cat. **DOCFAP**
Ref. **Ing. Marzio Consoli** CIG **B77C8BA6DD** CUP

PROGETTISTI/Designers
ProgettoB20
ProgettoB20 srl società benefit
Cap. Soc. € 30.000,00 i.v. - C.F. e P.IVA 04068290982
www.progettob20.it
Direttori Tecnici:
Pietro Brianza ingegnere
Luca Pietta architetto
Sede legale:
25128 BRESCIA - via Bredina, 2/d
t. +39 030 383398
REA BS - 585894
PROGETTAZIONE GENERALE:
Pietro Brianza ingegnere
PROGETTAZIONE ARCHITETTONICA:
Luca Pietta architetto
COLLABORATORI:
Alberto De Paul dott.
Giosué Gamba dott.
Marco Angelini architetto



CONSULENZE SPECIALISTICHE

ELABORATO/Document

Planimetria Generale					
Scale	ORDER	CATEGORY	BUILDING/AREA	SECTION	NUMBER
1:250	W25-267	DOCFAP	U	RIL	002
Rev.	N	SUBJECT	DATE	D	C
00	00	Emissione	14/10/2025	G.G	P.B.
File	Rif. 02 RIL 002 Planimetria.dwg				