




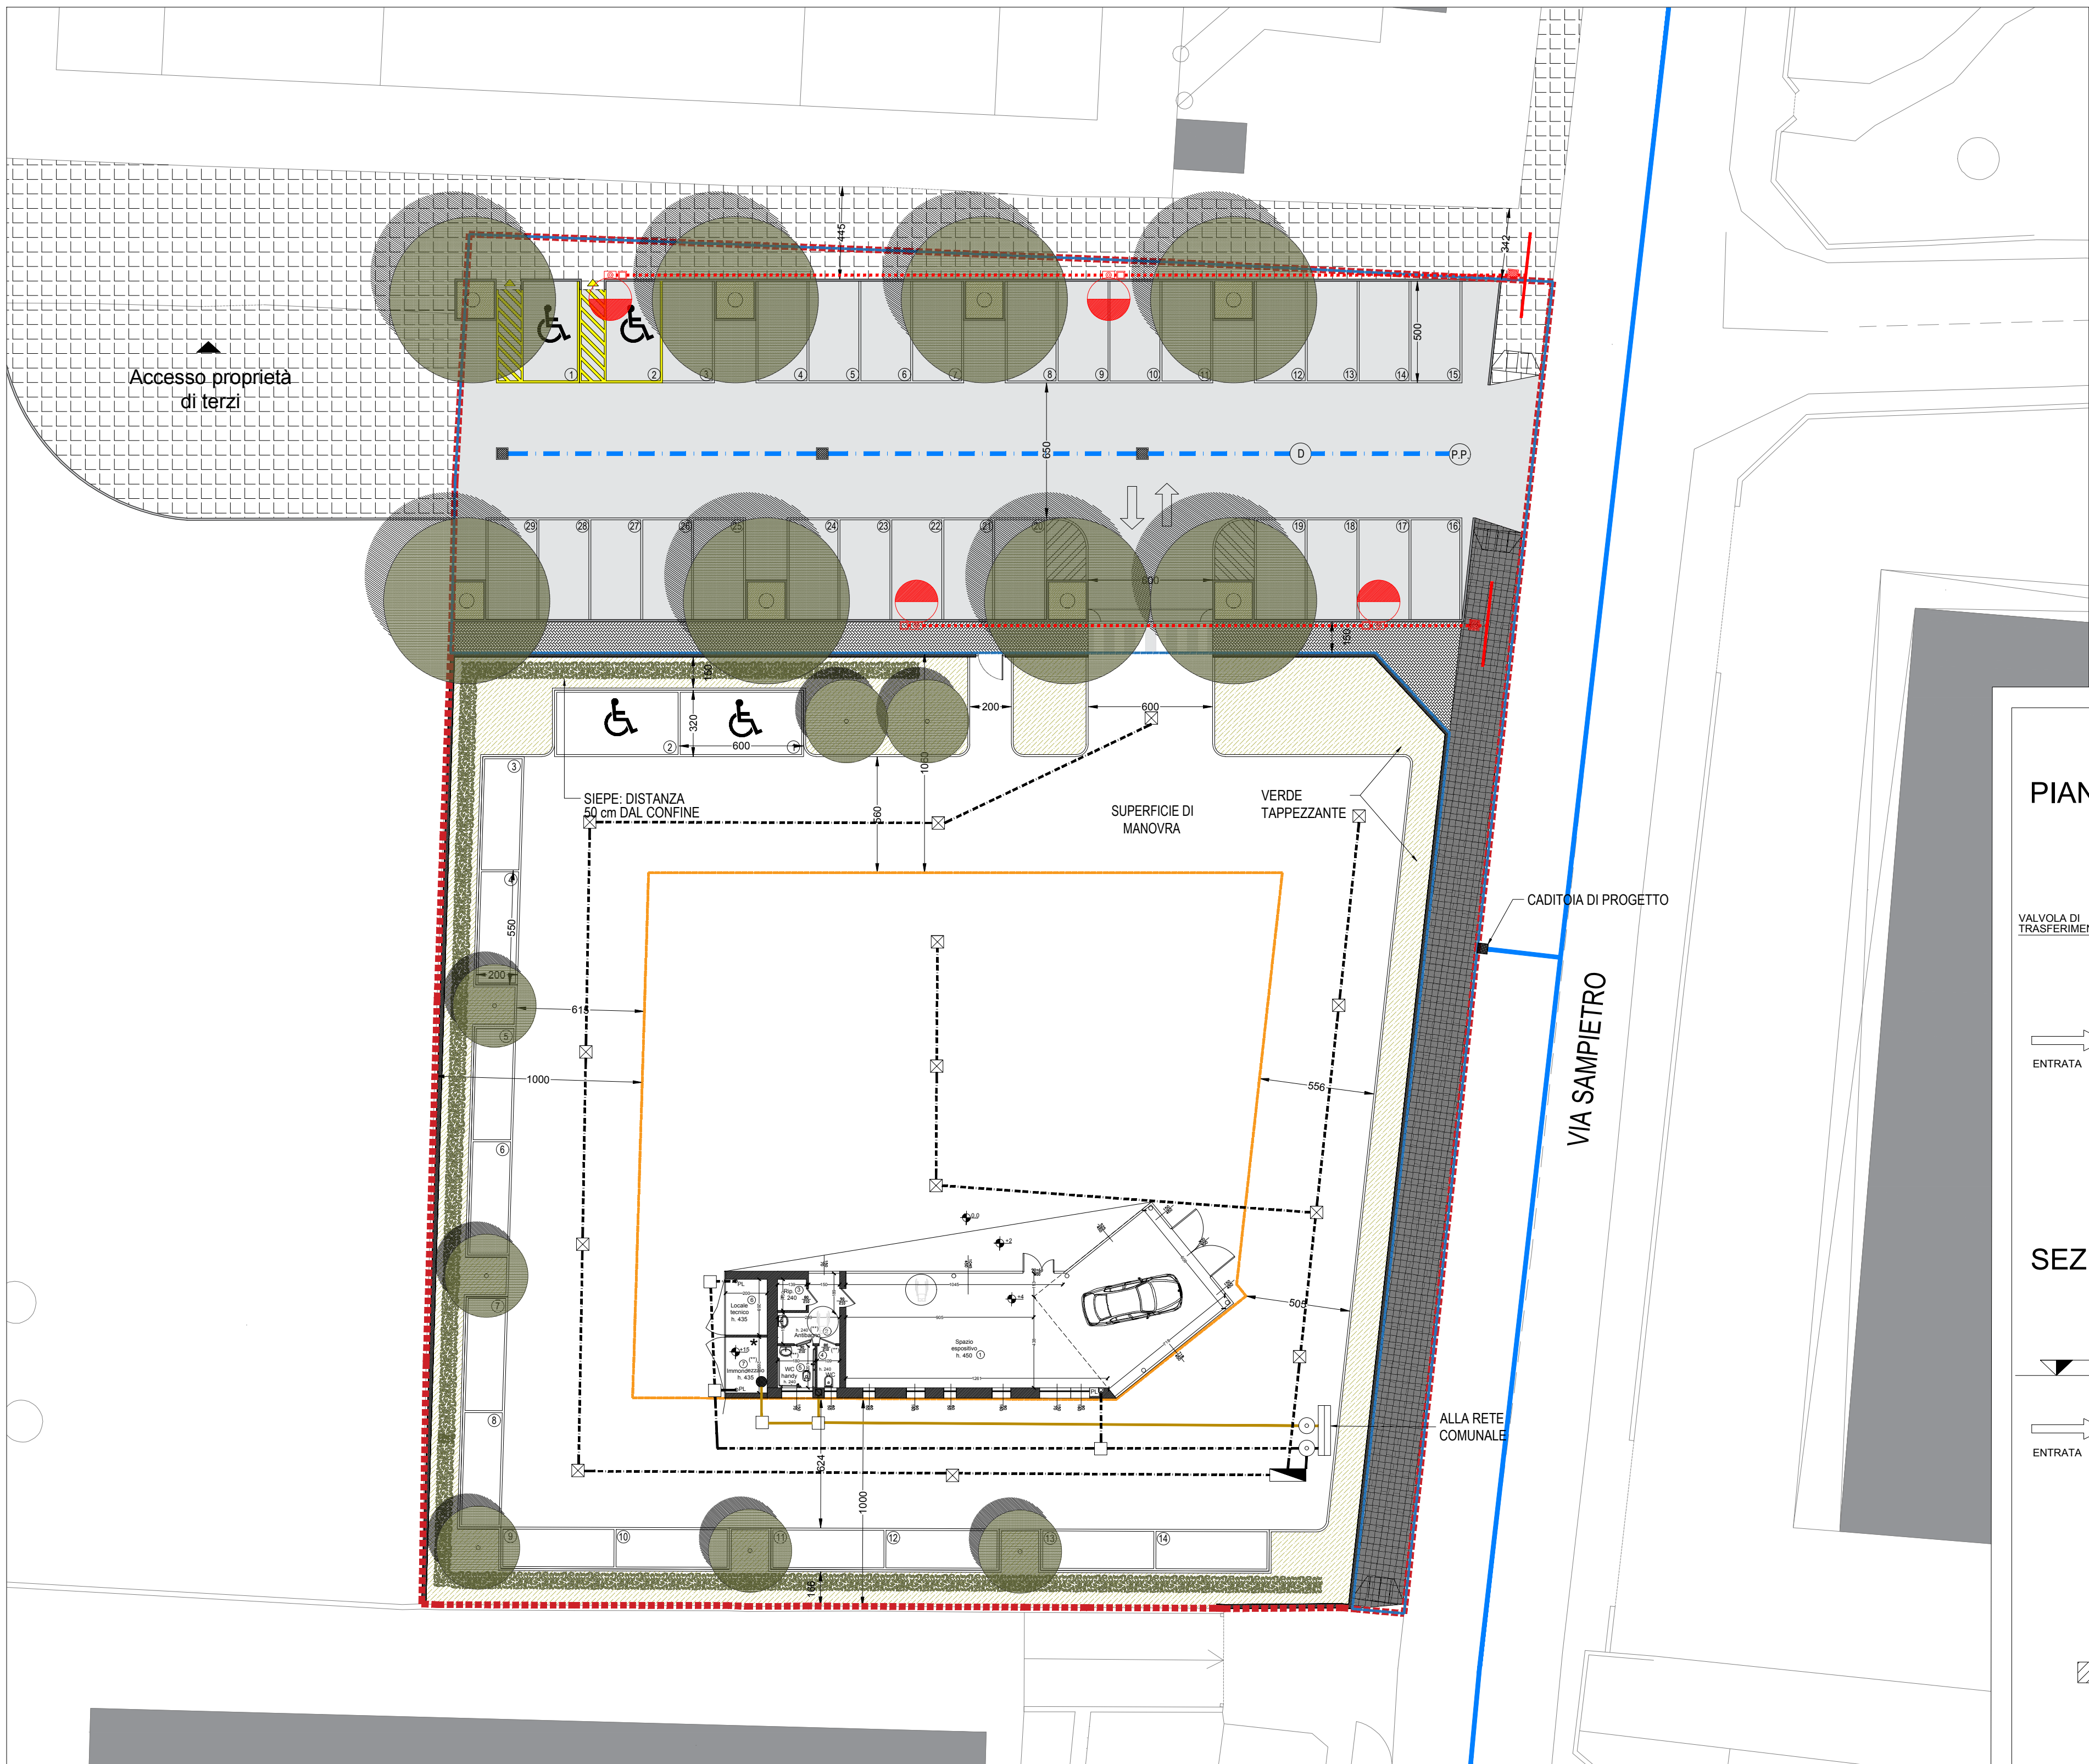


Planimetria - scala 1:200

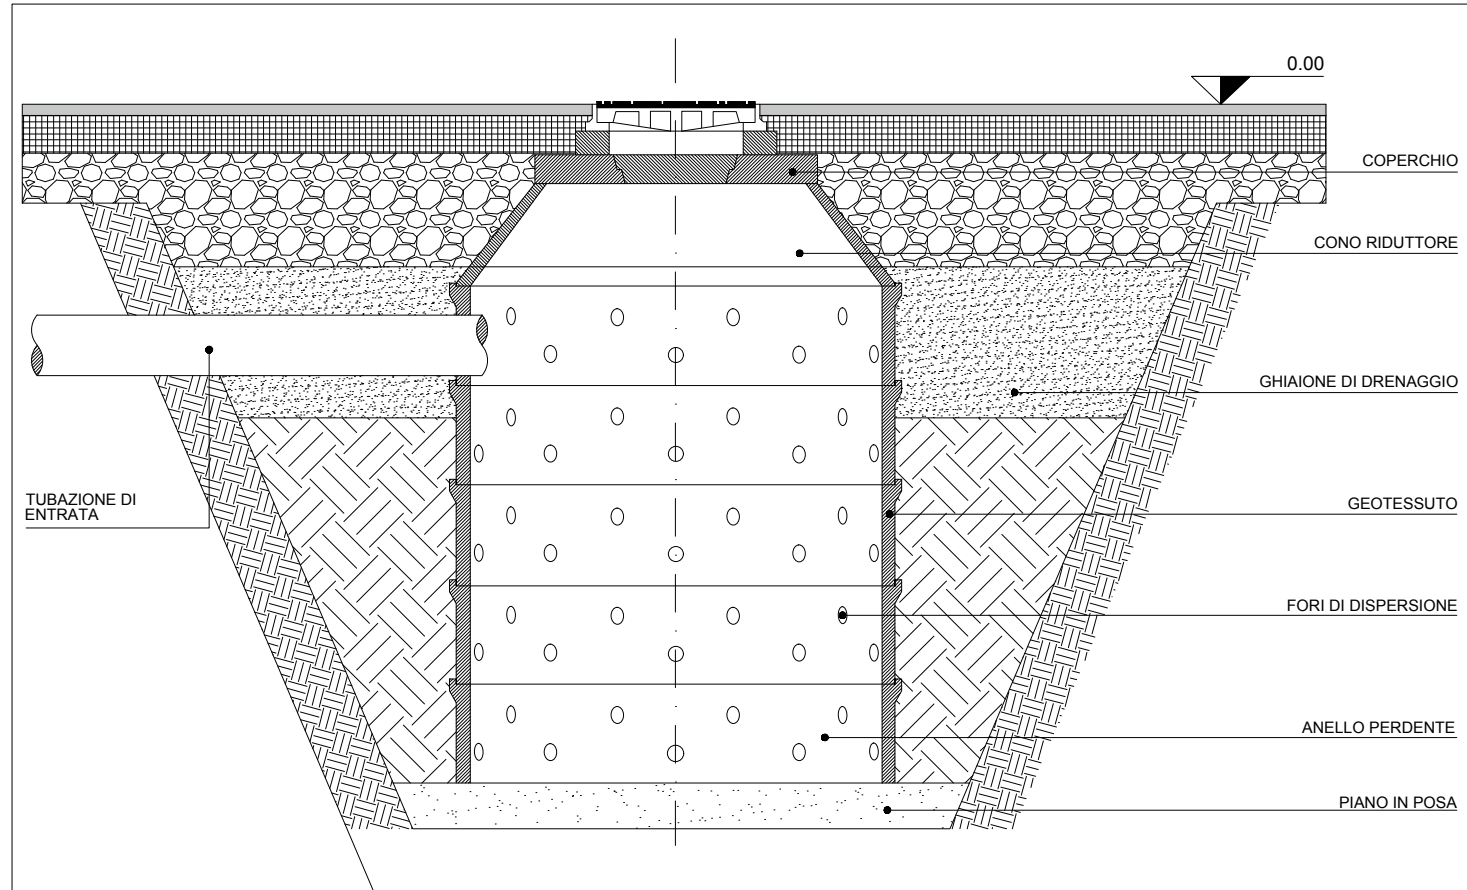


Pozzo perdenite - Scala 1:20

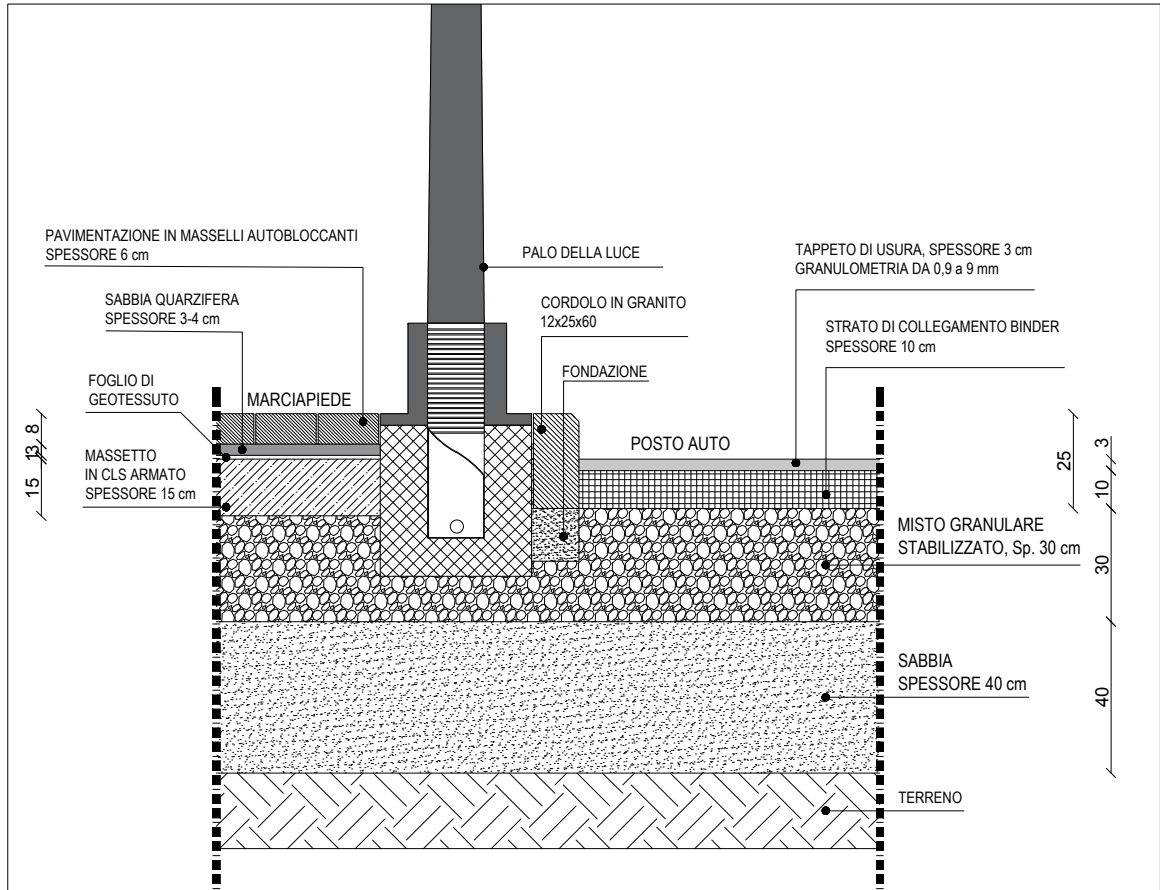


Delimitazione pedonale in corrispondenza dei posti auto - Scala 1:20

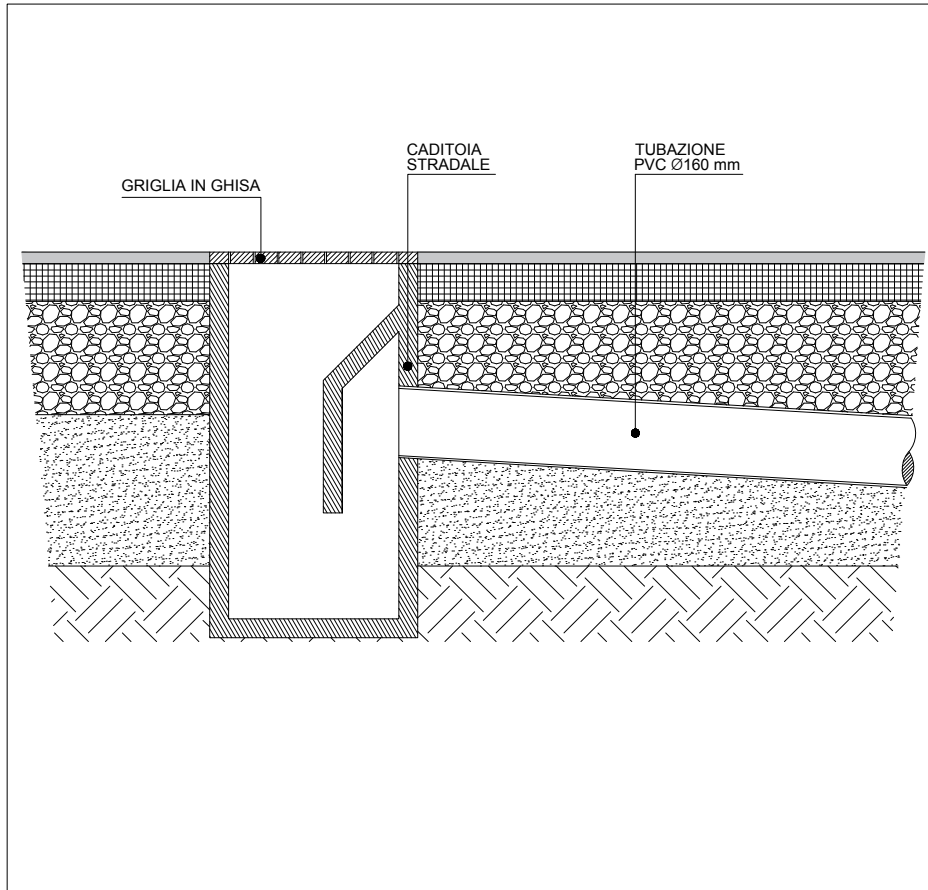

Caditoie stradale - Scala 1:20

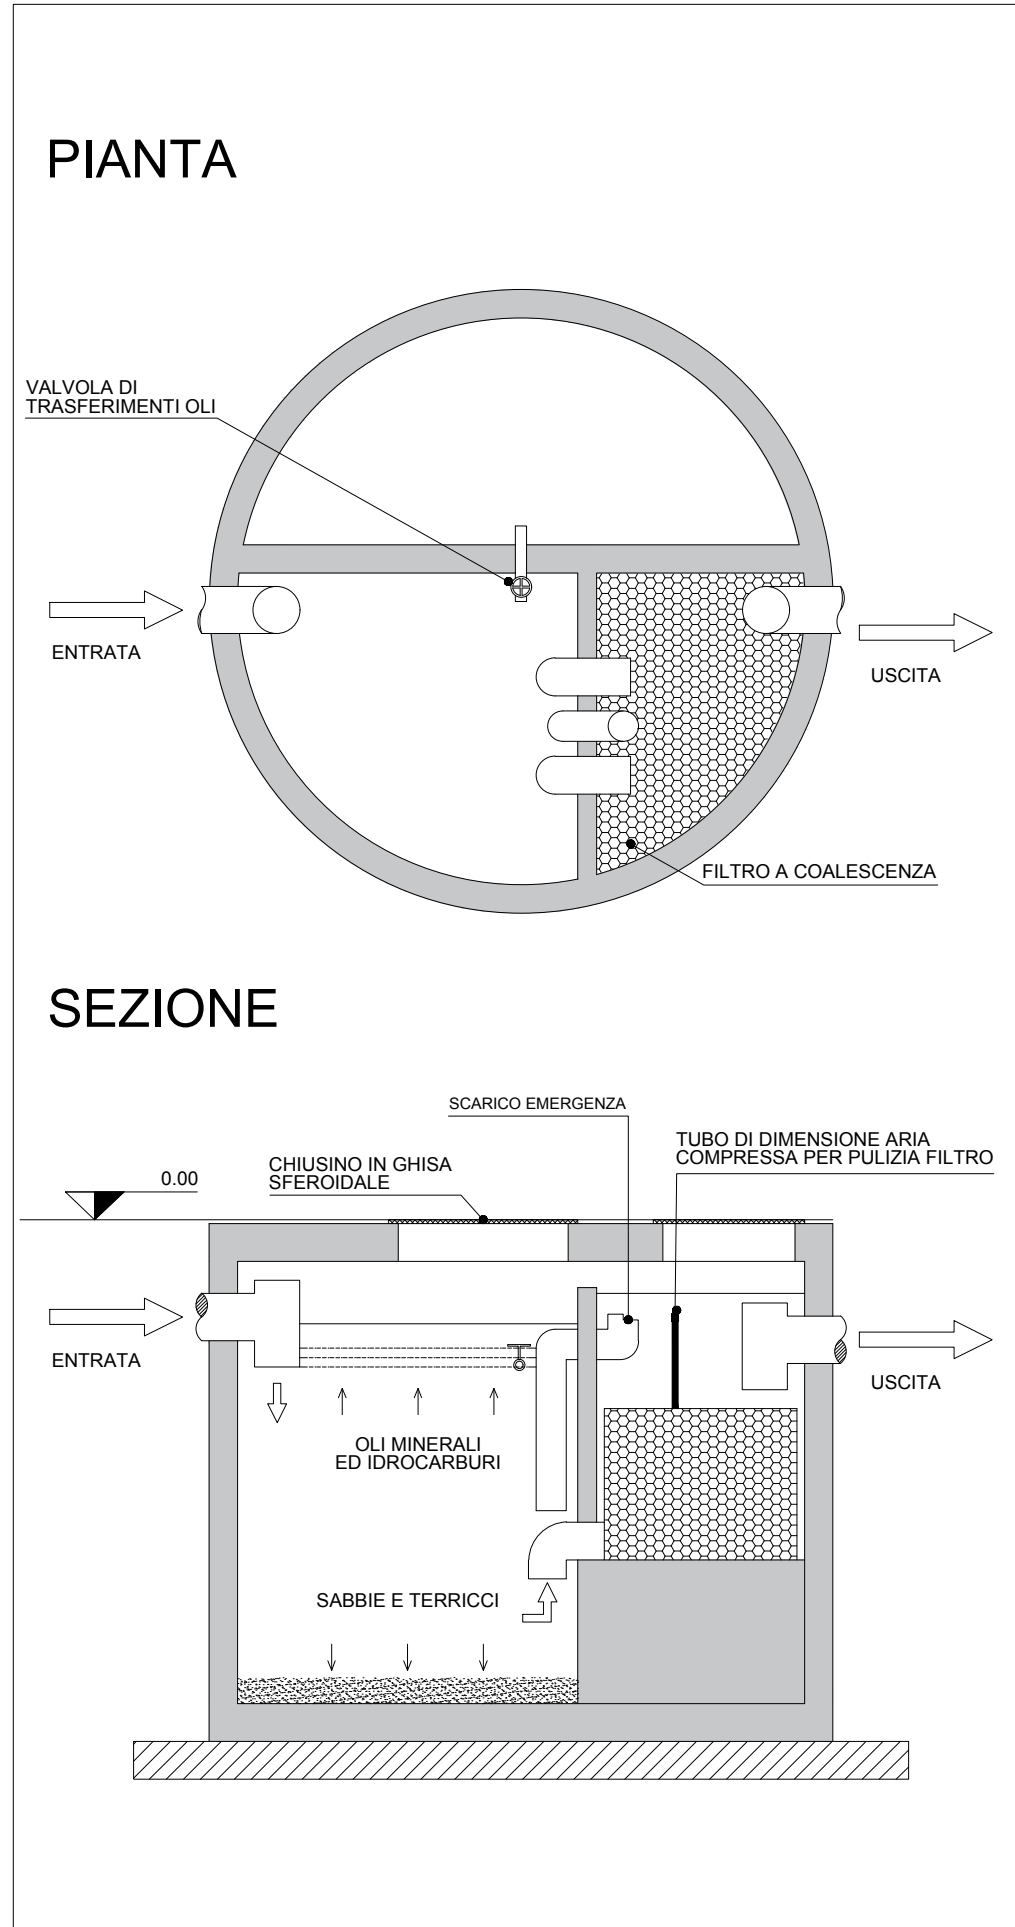

Disoleatore - Scala 1:20

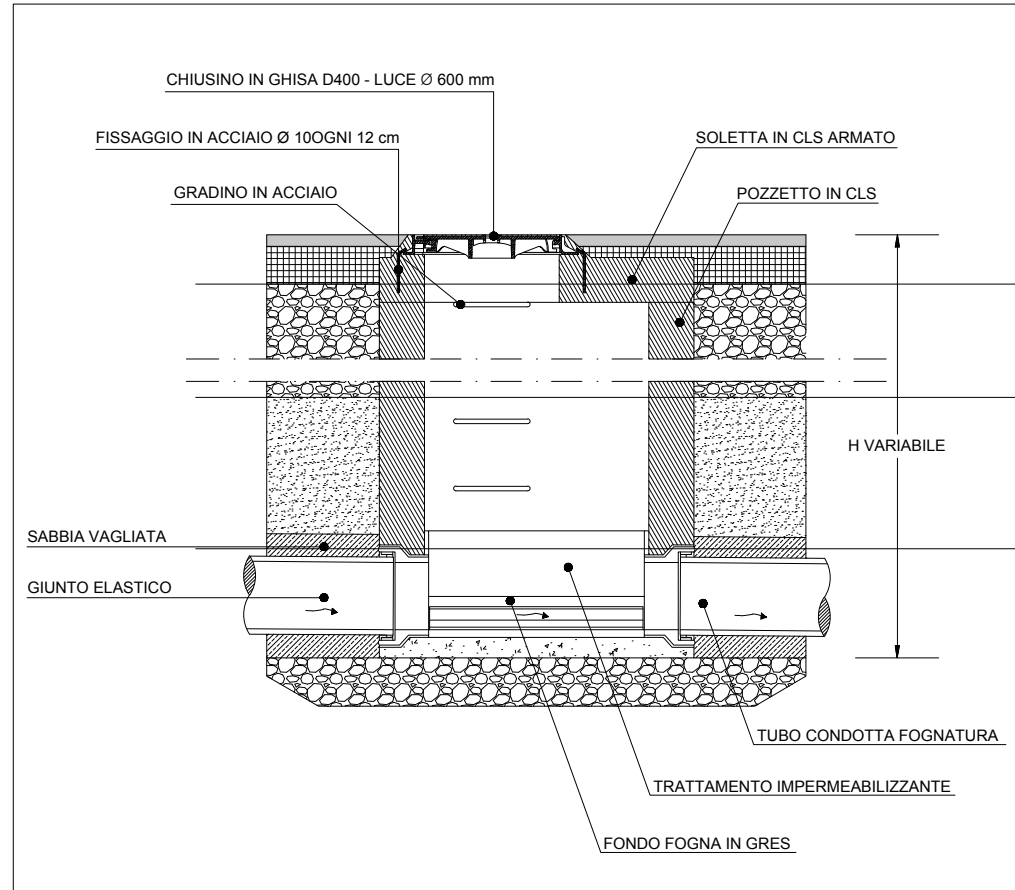

Pozzetto d'ispezione rete raccolta acque meteoriche - Scala 1:20

LEGENDA IMPIANTI	
	COLLETTORE ACQUE NERE Ø 360
	COLLETTORE ACQUE METEORICHE Ø 125
	COLONNE ACQUE NERE Ø 600 LITR FINE AL TETTO CON CONGREGLO SPECIFICO D GRIGLIA
	PLUVIALE
	CADITOIA
	POZZETTO ISPEZIONE A TENUTA
	POZZETTO ISPEZIONE
	DISOLEATORE
	PIELETTA SIFONATA
	ISPEZIONE SIFONE BRAGA

LEGENDA	
ESISTENTE	
	RETE FOGNATURA Ø 30 cm
	RETE ILLUMINAZIONE PUBBLICA ESISTENTE
PROGETTO	
	RETE RACCOLTA ACQUE Ø 20 cm
	POZZO PERDENTE
	CADITOIA PARCHEGGIO
	DISOLEATORE
	CADITOIA MARCIAPIEDE
	RETE ILLUMINAZIONE
	POZZETTO DISPEZIONE
	PALO IN ACCIAIO H 6 m
	POZZETTO RETE ELETTRICA ILLUMINAZIONE PUBBLICA
	SUPERFICIE LOTTO: mq 3254,63
	SUPERFICIE IN CESSIONE: mq 1113,25
	SUPERFICIE COMMERCIALE
	OPERE IN CARICO AL COMUNE DI SARONNO
	MARCIAPIEDE IN PROGETTO IN MASSELI AUTOBLOCCANTI
	MARCIAPIEDE IN ASFALTO CON BORDATURE IN CEMENTO PREFABBRICATO SU AREA PRIVATA REALIZZATO DA Sarma Spa: mq. 125

COMUNE DI SARONNO

COMMITTENTE

Sarma SpA
Via Padre L. Sampietro, 146 - 21047 Saronno (Va)

PROGETTO

SPAZIO COMMERCIALE/ESPOSITIVO

ELABORATO

ALLEGATO RAPPORTO AMBIENTALE
SCHEMI INDICATIVI DI PROGETTO
SCHEMA SOTTOSERVIZI

N. REV.	DATA	CAUSALE	3	4	5
1	18/04/2019	VARIANTE STRUMENTO URBANISTICO, Protocollo n°13116			
2	26/11/2019	INTEGRAZIONE ELABORATI RAPPORTO AMBIENTALE			

COLLAB. PROGETTO M. De Santi C. Ugliola	FILE	DATA 26/11/2019	SCALA 1:100 - 1:20	TAVOLA 5
IL PROGETTISTA	IL DIRETTORE DEI LAVORI	IL COMMITTENTE	L'IMPRESA	