




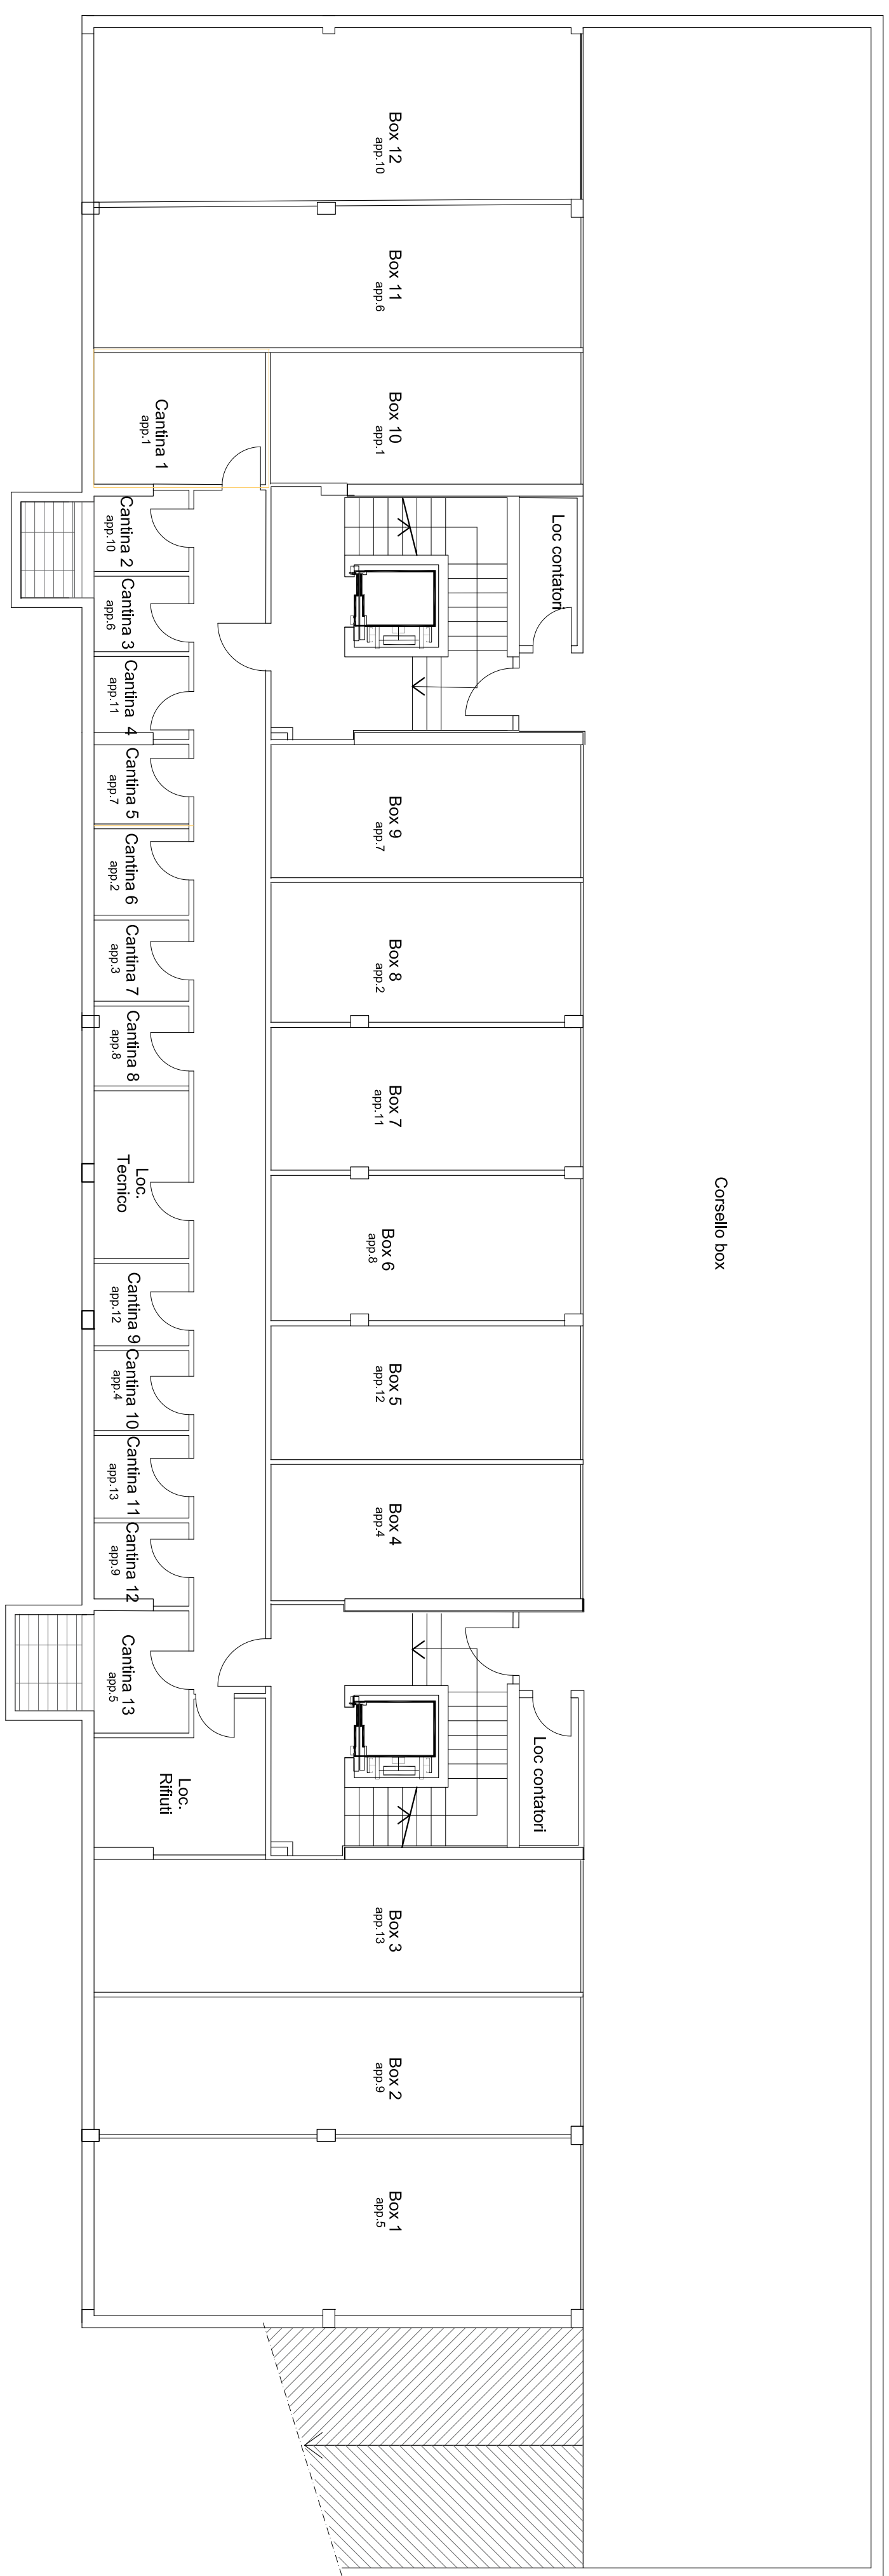


### Pianta piano interrato

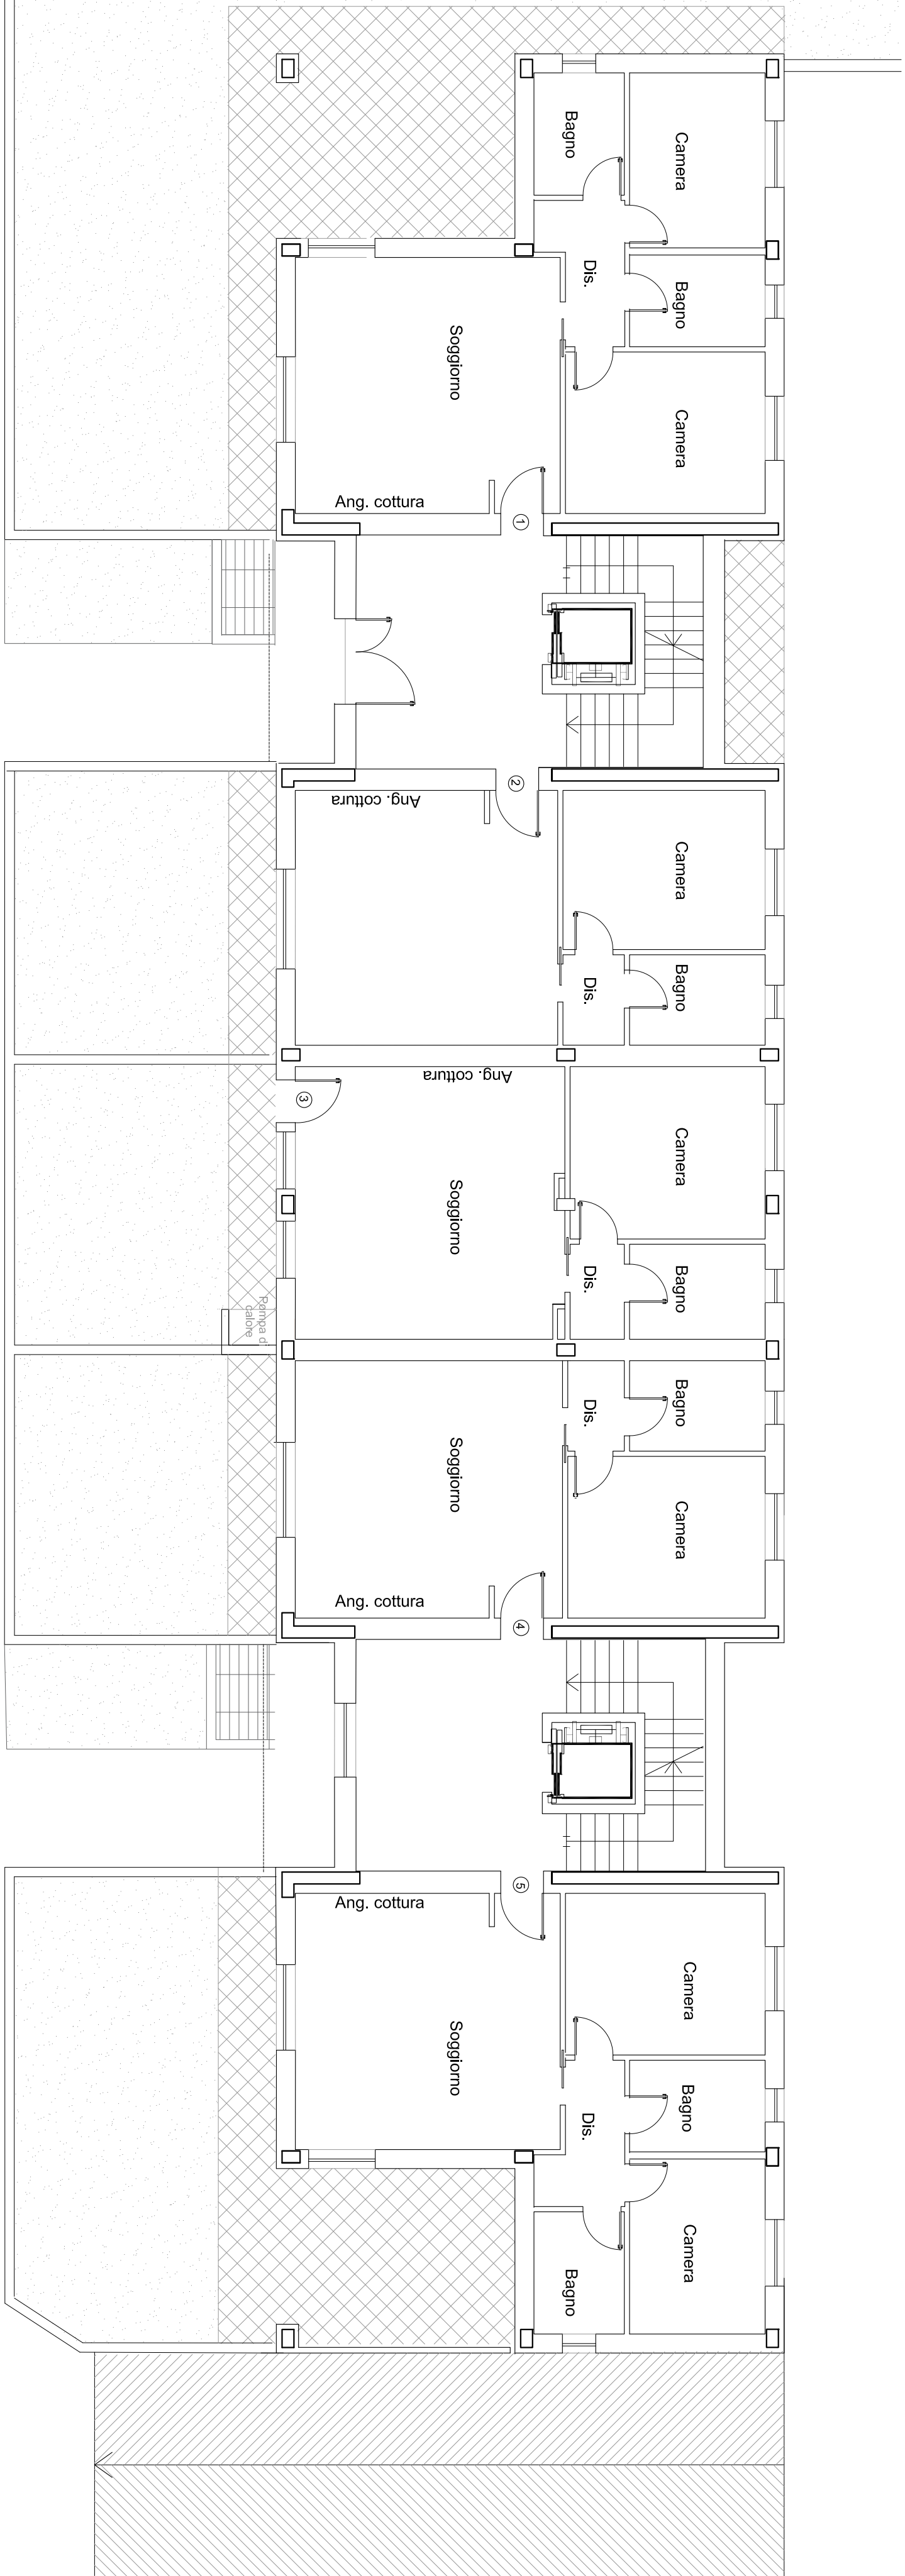


Pianta piano terra

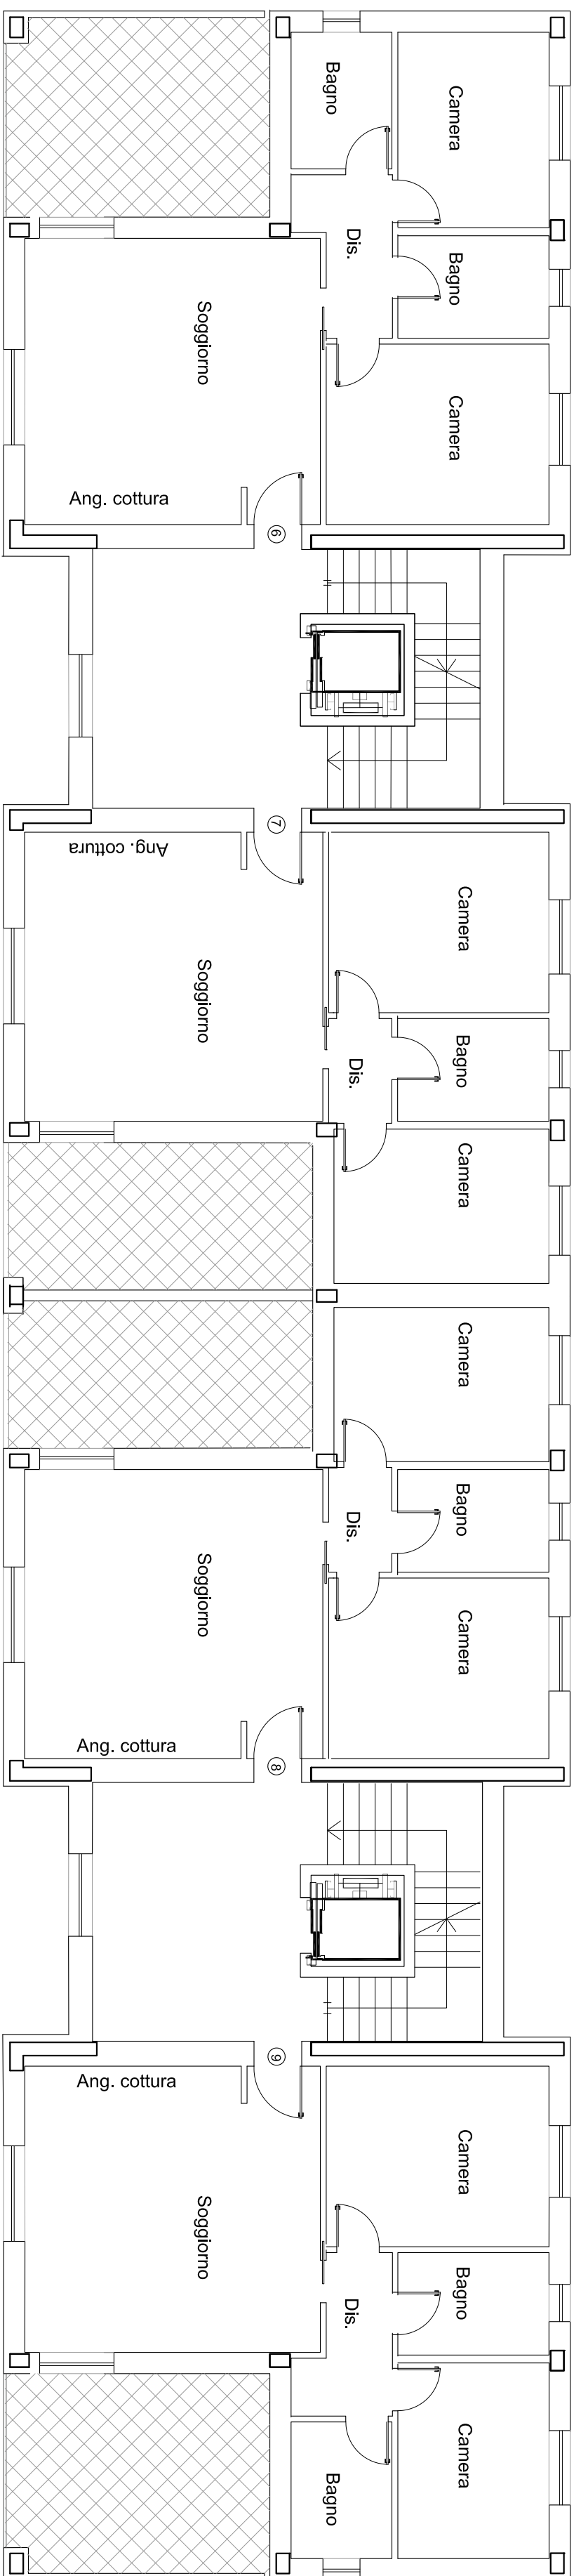

Pianta piano primo

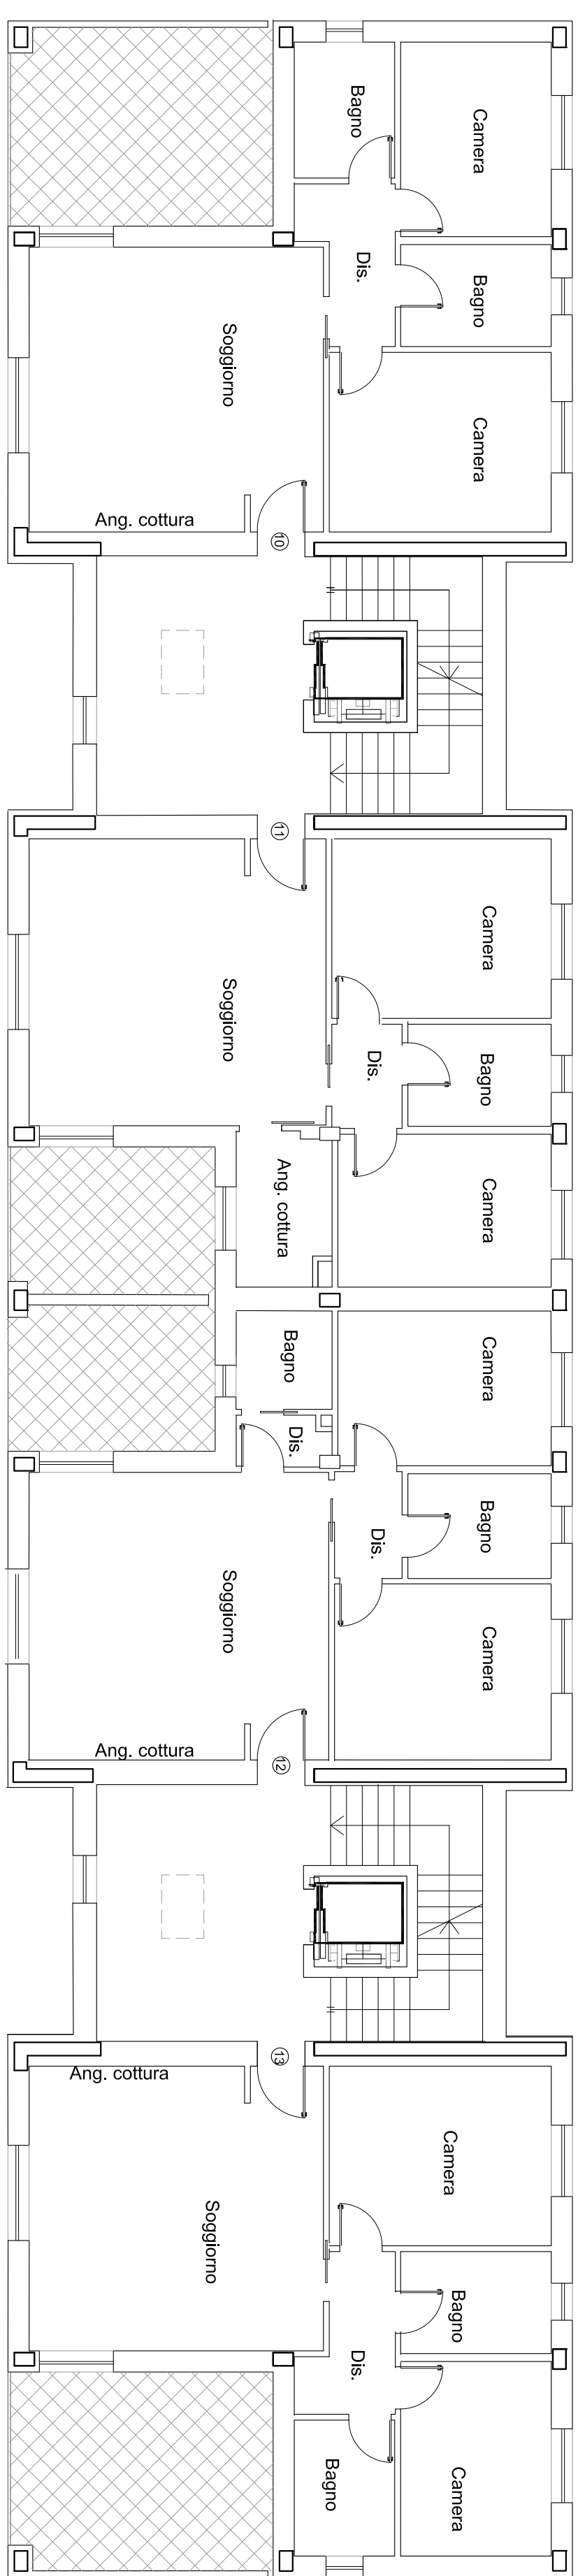

Pianta piano secondo

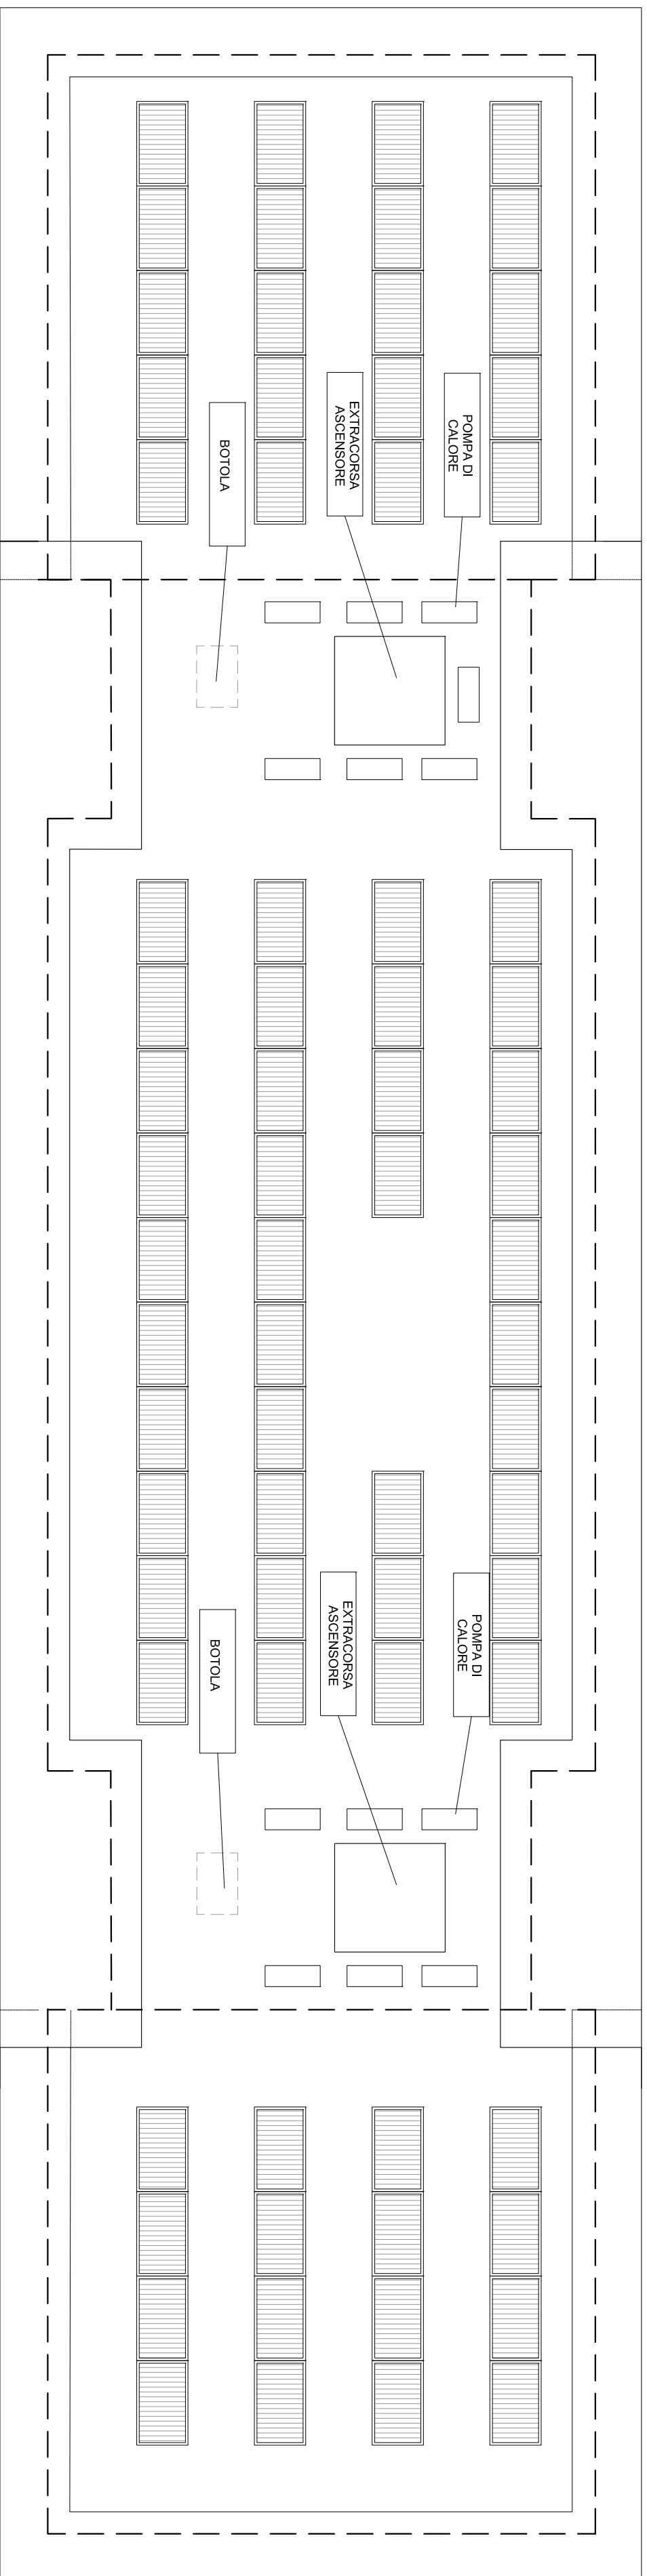

Pianta piano copertura

| SILP COMMERCIALE - palazzina |              | 100%    |      | 87 mq   |  | 87 mq      |          |
|------------------------------|--------------|---------|------|---------|--|------------|----------|
| APP. 1                       | appartamento | 87 mq   | 100% | 87 mq   |  |            |          |
|                              | giardino     | 180 mq  | 100% | 180 mq  |  |            |          |
|                              | portico      | 20 mq   | 50%  | 10 mq   |  |            | 129 mq   |
|                              | cantina      | 10 mq   | 50%  | 5 mq    |  |            |          |
|                              | box          | 18 mq   | 50%  | 9 mq    |  |            |          |
|                              | appartamento | 63 mq   | 100% | 63 mq   |  |            |          |
|                              | giardino     | 30 mq   | 100% | 30 mq   |  |            |          |
|                              | portico      | 4 mq    | 50%  | 2 mq    |  |            | 78.5 mq  |
| APP. 2                       | box          | 20 mq   | 50%  | 10 mq   |  |            |          |
|                              | appartamento | 67 mq   | 100% | 67 mq   |  |            |          |
|                              | giardino     | 35 mq   | 100% | 35 mq   |  |            |          |
|                              | cantina      | 4 mq    | 50%  | 2 mq    |  |            | 78.75 mq |
| APP. 3                       | posto auto   | 12,5 mq | 50%  | 6,25 mq |  |            |          |
|                              | giardino     | 35 mq   | 100% | 35 mq   |  |            |          |
|                              | portico      | 33 mq   | 100% | 33 mq   |  |            |          |
|                              | cantina      | 35 mq   | 100% | 35 mq   |  |            |          |
| APP. 4                       | giardino     | 65 mq   | 100% | 65 mq   |  |            |          |
|                              | appartamento | 35 mq   | 100% | 35 mq   |  |            |          |
|                              | giardino     | 33 mq   | 100% | 33 mq   |  |            |          |
|                              | cantina      | 14 mq   | 50%  | 7 mq    |  |            | 78 mq    |
| APP. 5                       | box          | 14 mq   | 50%  | 7 mq    |  |            |          |
|                              | appartamento | 88 mq   | 100% | 88 mq   |  |            |          |
|                              | giardino     | 20 mq   | 50%  | 10 mq   |  |            |          |
|                              | portico      | 20 mq   | 50%  | 10 mq   |  |            |          |
|                              | cantina      | 7 mq    | 50%  | 3,5 mq  |  |            |          |
|                              | box          | 38 mq   | 50%  | 19 mq   |  |            |          |
|                              |              |         |      |         |  |            |          |
|                              |              |         |      |         |  |            |          |
|                              |              |         |      |         |  | 1489,25 mq |          |

| SIP COMMERCIALE - palazzina |              | mq. coperti |      |
|-----------------------------|--------------|-------------|------|
| APP 6                       | appartamenti | 87 mq       | 100% |
|                             | balcone      | 20 mq       | 50%  |
|                             | cantina      | 4 mq        | 50%  |
| APP 7                       | box          | 31 mq       | 50%  |
|                             | appartamenti | 80 mq       | 100% |
|                             | balcone      | 17 mq       | 50%  |
| APP 8                       | cantina      | 4 mq        | 50%  |
|                             | box          | 19 mq       | 50%  |
|                             | appartamenti | 80 mq       | 100% |
| APP 9                       | balcone      | 17 mq       | 50%  |
|                             | cantina      | 4 mq        | 50%  |
|                             | box          | 21 mq       | 50%  |
| APP 9                       | appartamenti | 86 mq       | 100% |
|                             | balcone      | 20 mq       | 50%  |
|                             | cantina      | 4 mq        | 50%  |
| APP 9                       | box          | 30 mq       | 50%  |
|                             | balcone      | 20 mq       | 50%  |
|                             | cantina      | 4 mq        | 50%  |

| SIP COMM/ROZ - palazzina |              | SIP COMM/ROZ - sala d'attesa |      |
|--------------------------|--------------|------------------------------|------|
| APP 10                   | appartamento | 87 mq                        | 100% |
|                          | balcone      | 20 mq                        | 50%  |
|                          | cantina      | 3 mq                         | 50%  |
|                          | box          | 3 mq                         | 50%  |
| appartamento             | box          | 85 mq                        | 100% |
|                          | balcone      | 11 mq                        | 50%  |
|                          | cantina      | 4 mq                         | 50%  |
|                          | box          | 20 mq                        | 50%  |
| APP 11                   | appartamento | 85 mq                        | 100% |
|                          | balcone      | 11 mq                        | 50%  |
|                          | cantina      | 4 mq                         | 50%  |
|                          | box          | 20 mq                        | 50%  |
| APP 12                   | appartamento | 85 mq                        | 100% |
|                          | balcone      | 11 mq                        | 50%  |
|                          | cantina      | 4 mq                         | 50%  |
|                          | box          | 19 mq                        | 50%  |
| appartamento             | box          | 88 mq                        | 100% |
|                          | balcone      | 20 mq                        | 50%  |
|                          | cantina      | 4 mq                         | 50%  |
|                          | box          | 29 mq                        | 50%  |
| APP 13                   | appartamento | 87 mq                        | 100% |
|                          | balcone      | 20 mq                        | 50%  |
|                          | cantina      | 4 mq                         | 50%  |
|                          | box          | 29 mq                        | 50%  |

TOTALE SUPERFICIE COMMERCIALE: 1356,25

[illegible]