

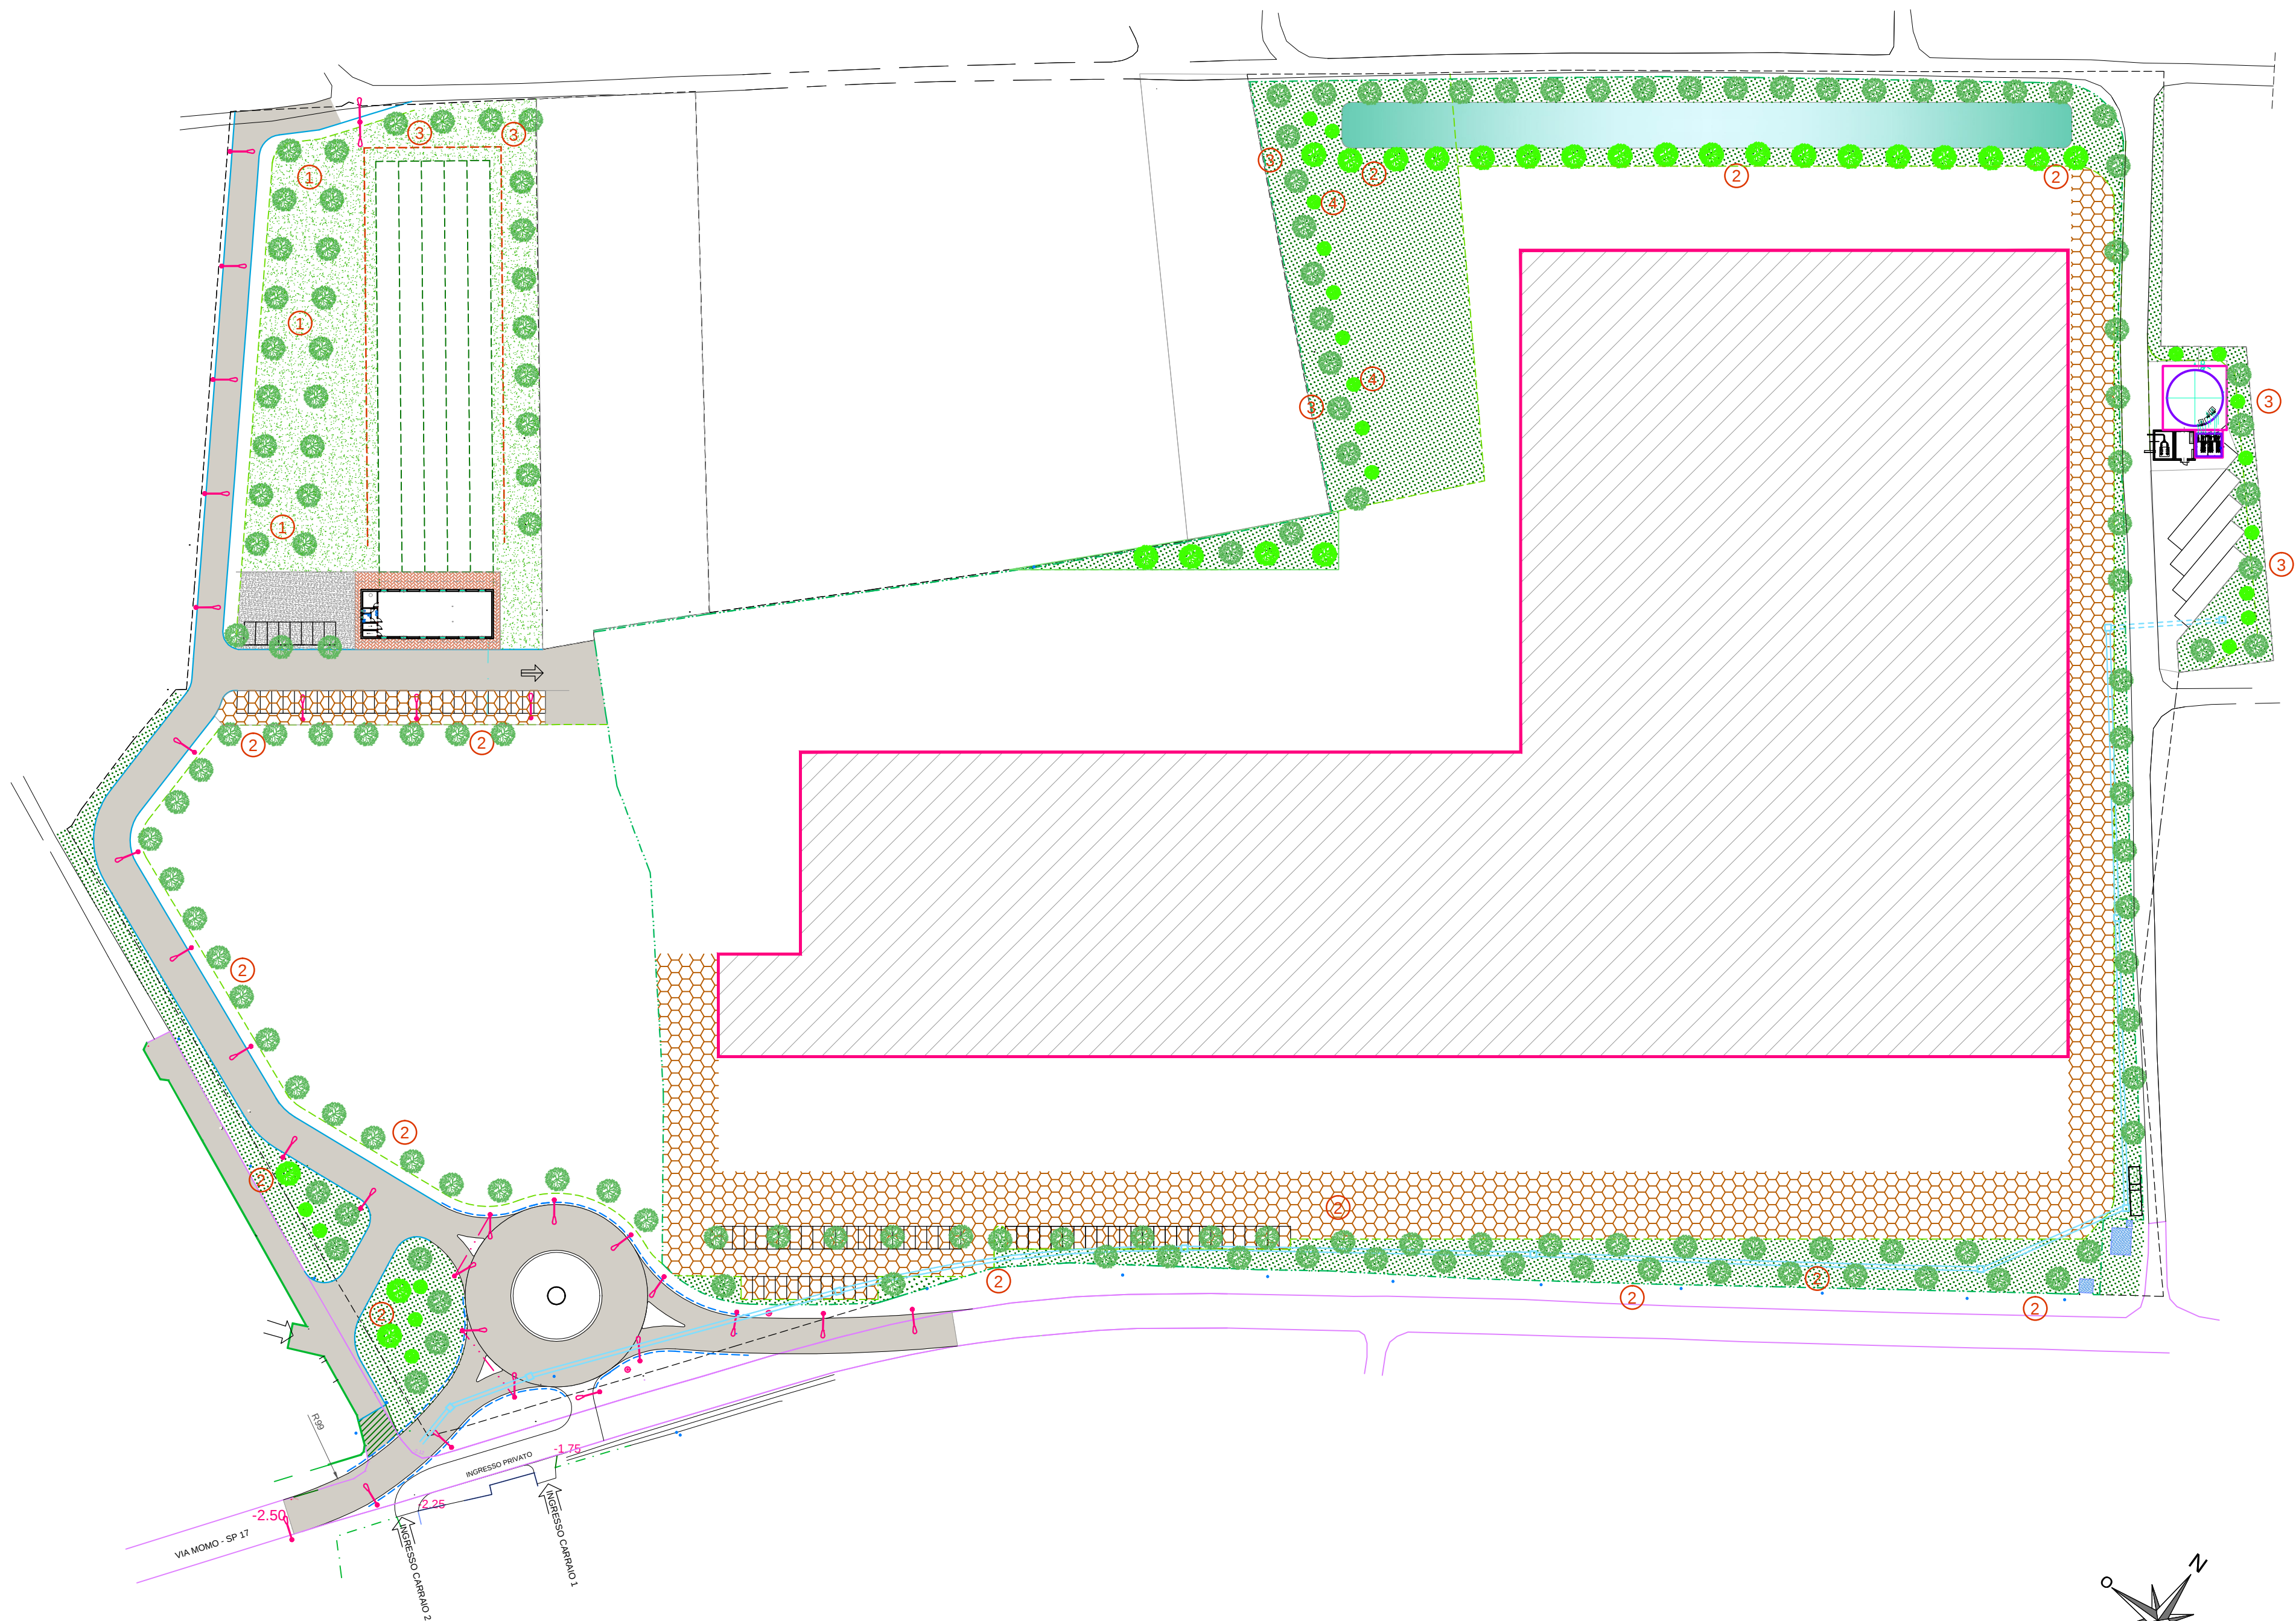
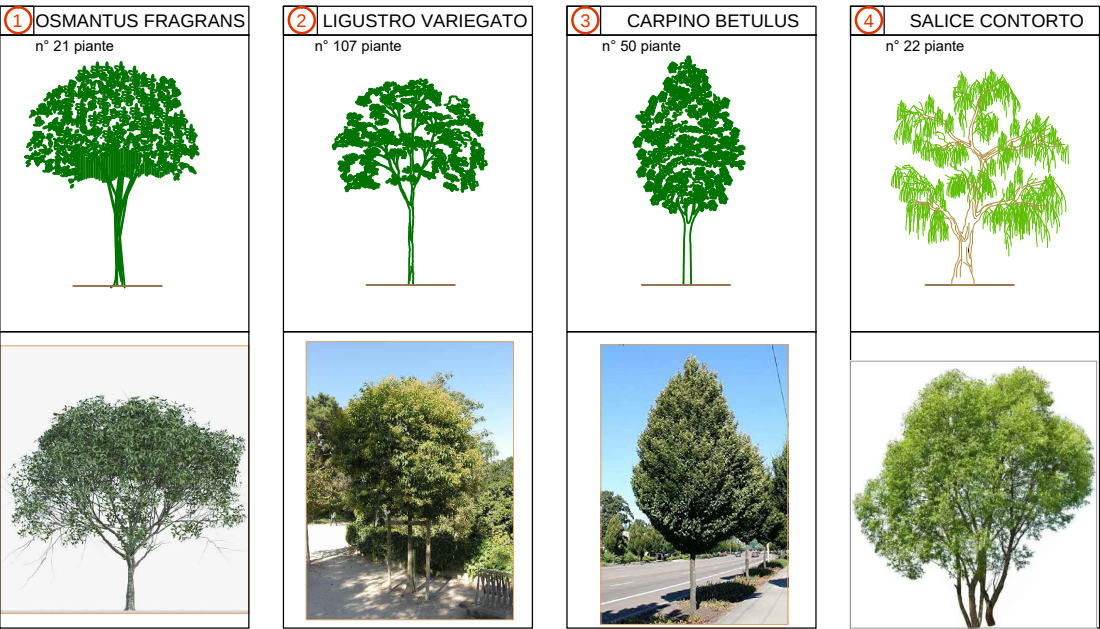


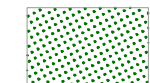

TIPOLOGIA PIANTUMAZIONI

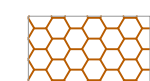

-  AREE A VERDE PIANTUMATO
-  AREE DI TRANSITO E PARCHEGGIO AUTOVEICOLI
PAVIMENTAZIONE DRENANTE (circa mq 10.000)
-  VASCA DI LAMINAZIONE

COMUNE di OLEGGIO
PROVINCIA di NOVARA

AREA EX FORNACE DELLA CARLONA
VARIANTE AL PEC APPROVATO
DELIBERA G.C. N. 286 DEL 13/10/2025

PROGETTO

TAV. 9

PLANIMETRIA PIANTUMAZIONI
MITIGAZIONI AMBIENTALI

SCALA 1 : 1000

GENNAIO 2026

Committente :
SIA SISTEMA ITALIA SRL
Via Vittorio Veneto, 43 - BORGOMANERO P.IVA: IT01192630034



STUDIO TECNICO HAIEK-BENECCCHI
Piazza Martiri 10 - 28047 Oleggio (NO) tel 0321 91287
P.IVA 02674970039 - E-mail: studiobeneccchihaiek1@tin.it

Geom. Marco Bellingardo

Via Fomaci 11n - 28047 Oleggio (NO)

P.IVA 01801050038 - E-mail: bellingardomarco@gmail.com