


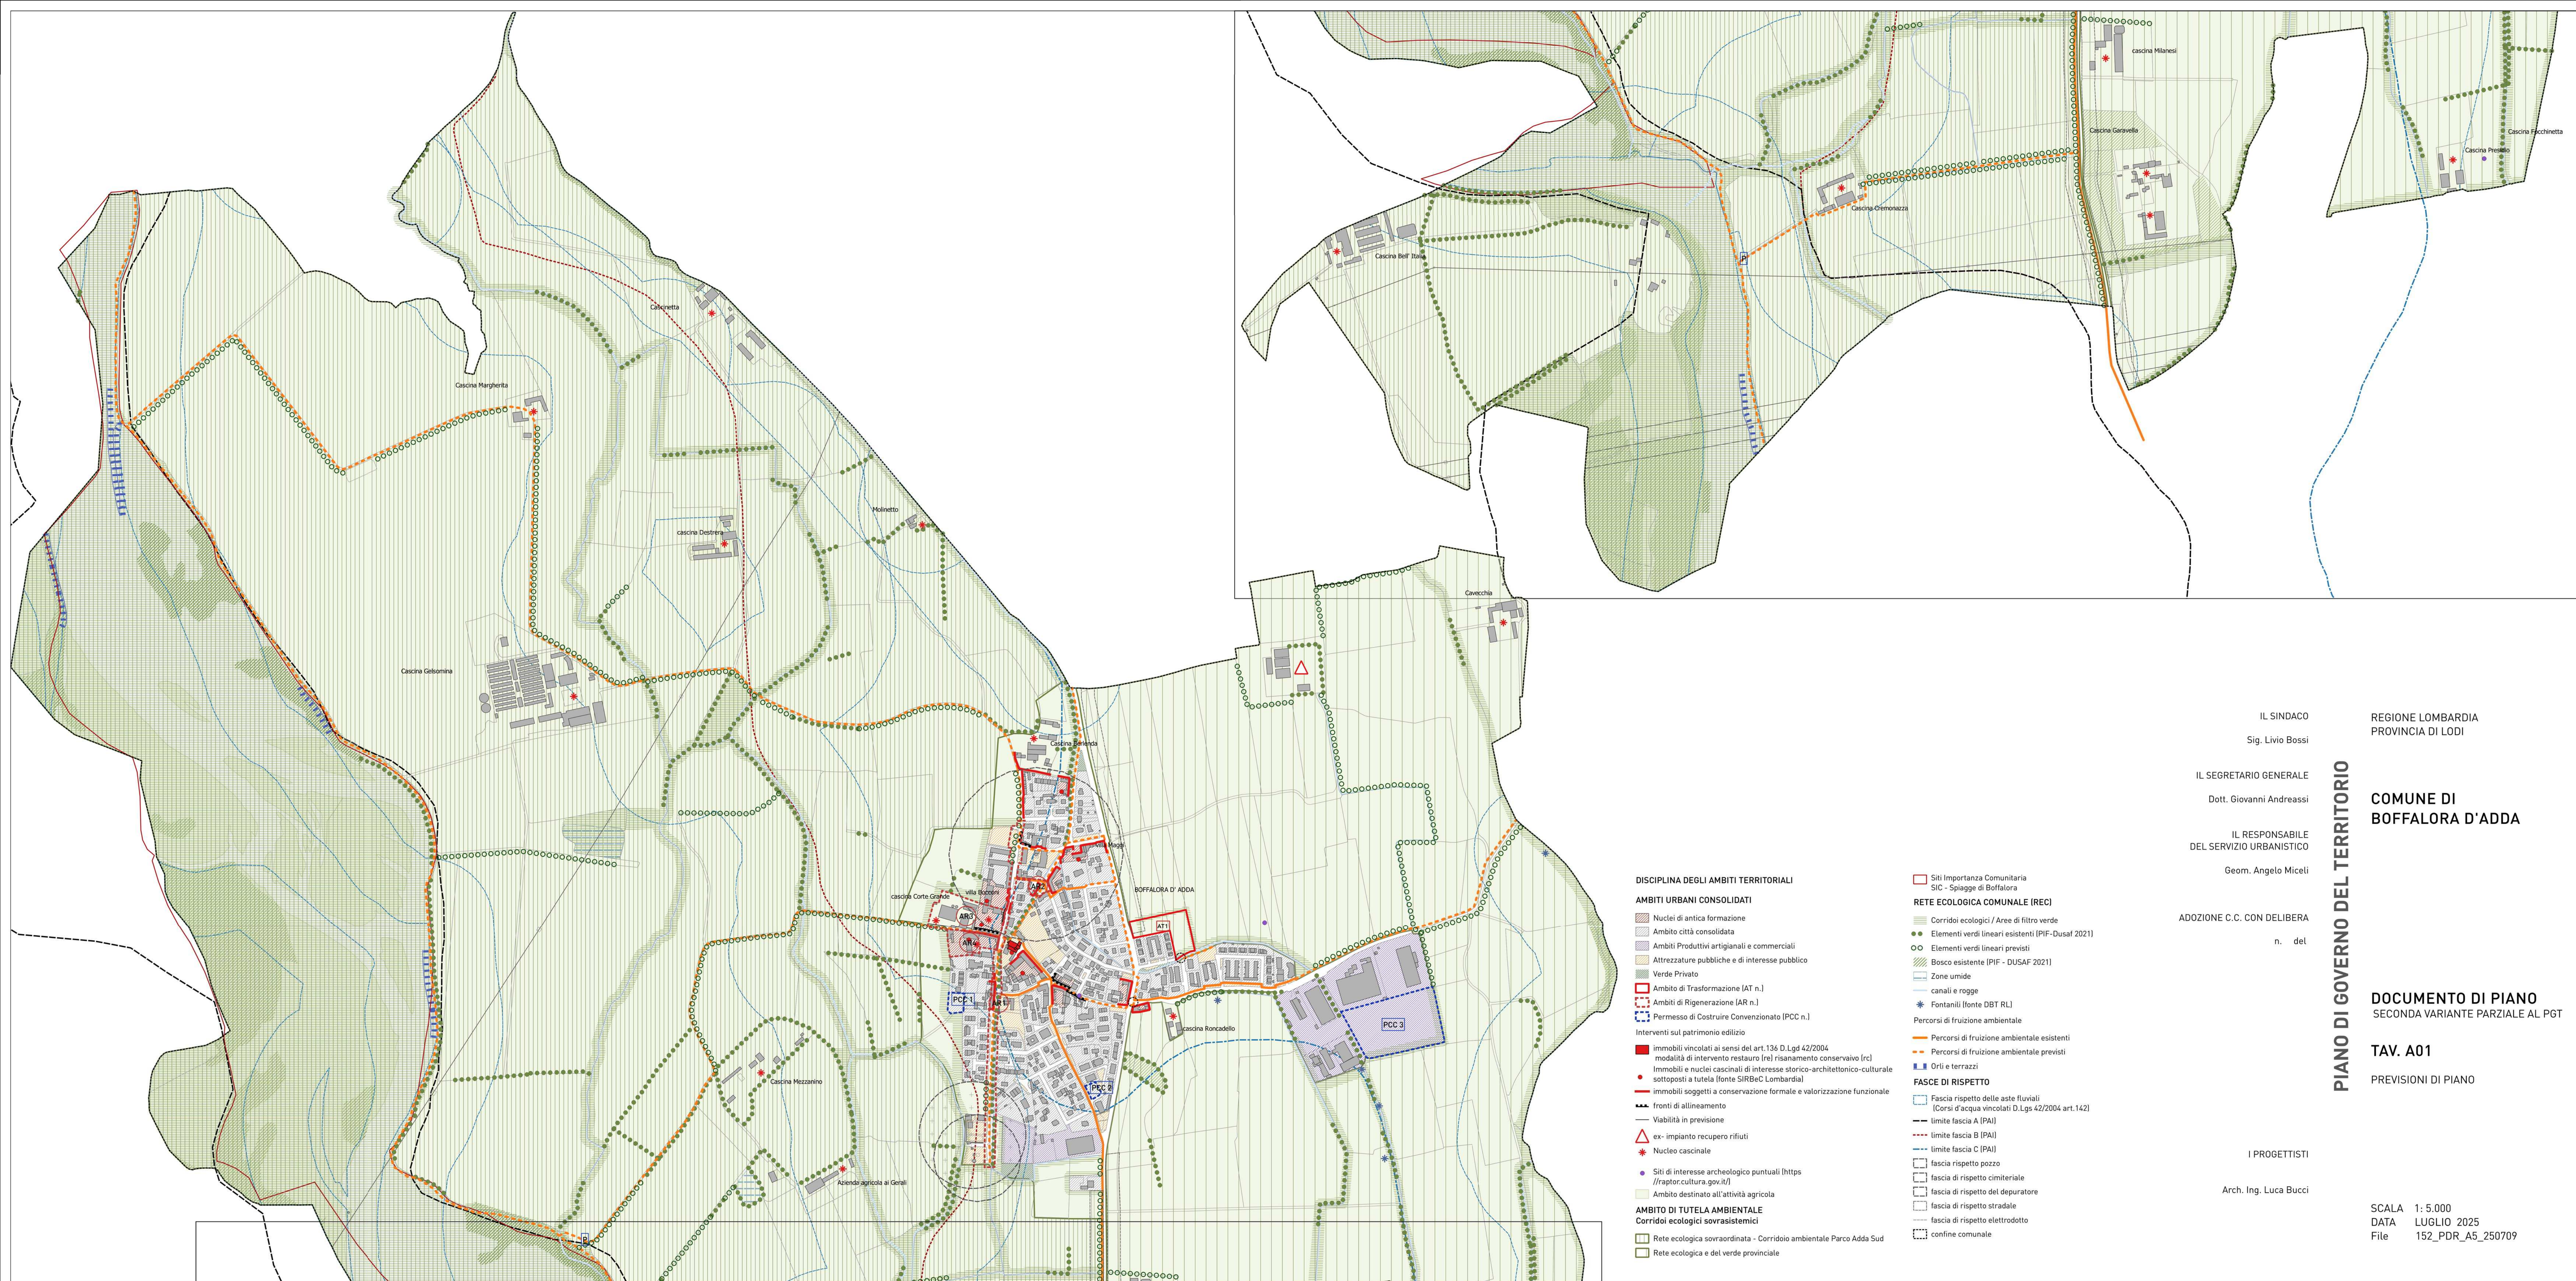

DISCIPLINA DEGLI AMBITI TERRITORIALI

AMBITI URBANI CONSOLIDATI

- Nuclei di antica formazione
- Ambito città consolidata
- Ambiti Produttivi artigianali e commerciali
- Attrezzature pubbliche e di interesse pubblico
- Verde Privato
- Ambito di Trasformazione (AT n.)
- Ambiti di Rigenerazione (AR n.)
- Permesso di Costruire Convenzionato (PCC n.)

Interventi sul patrimonio edilizio

- immobili vincolati ai sensi del art.136 D.Lgd 42/2004
modalità di intervento: restauro (re) risanamento conservativo (rc)
- Immobili e nuclei cascinali di interesse storico-architettonico-culturale sottoposti a tutela (fonte SIRBeC Lombardia)
- immobili soggetti a conservazione formale e valorizzazione funzionale
- fronti di allineamento
- Viabilità in previsione
- ex- impianto recupero rifiuti
- Nucleo cascinale
- Siti di interesse archeologico puntuali (<https://raportocultura.gov.it/>)
- Ambito destinato all'attività agricola

AMBITO DI TUTELA AMBIENTALE

Corridoi ecologici sovrastemici

- Rete ecologica sovraordinata - Corridoio ambientale Parco Adda Sud
- Rete ecologica e del verde provinciale

Siti Importanza Comunitaria

SIC - Spiagge di Boffalora

RETE ECOLOGICA COMUNALE (REC)

- Corridoi ecologici / Aree di filtro verde
- Elementi verdi lineari esistenti (PIF-Dusaf 2021)
- Elementi verdi lineari previsti
- Bosco esistente (PIF - DUSAF 2021)
- Zone umide
- canali e rogge
- Fontanili (fonte DBT RL)

Percorsi di fruizione ambientale

- Percorsi di fruizione ambientale esistenti
- Percorsi di fruizione ambientale previsti
- Orli e terrazzi

FASCE DI RISPETTO

- Fascia rispetto delle aste fluviali
(Corsi d'acqua vincolati D.Lgs 42/2004 art.142)
- limite fascia A (PAI)
- limite fascia B (PAI)
- limite fascia C (PAI)
- fascia rispetto pozzo
- fascia di rispetto cimiteriale
- fascia di rispetto del depuratore
- fascia di rispetto stradale
- fascia di rispetto elettrodotto
- confine comunale

IL SINDACO
Sig. Livio Bossi

IL SEGRETARIO GENERALE
Dott. Giovanni Andreassi

IL RESPONSABILE
DEL SERVIZIO URBANISTICO
Geom. Angelo Miceli

ADOZIONE C.C. CON DELIBERA
n. del

I PROGETTISTI
Arch. Ing. Luca Bucci

REGIONE LOMBARDIA
PROVINCIA DI LODI

COMUNE DI
BOFFALORA D'ADDA

DOCUMENTO DI PIANO
SECONDA VARIANTE PARZIALE AL PGT

TAV. A01

PREVISIONI DI PIANO

SCALA 1: 5.000
DATA LUGLIO 2025
File 152_PDR_A5_250709