
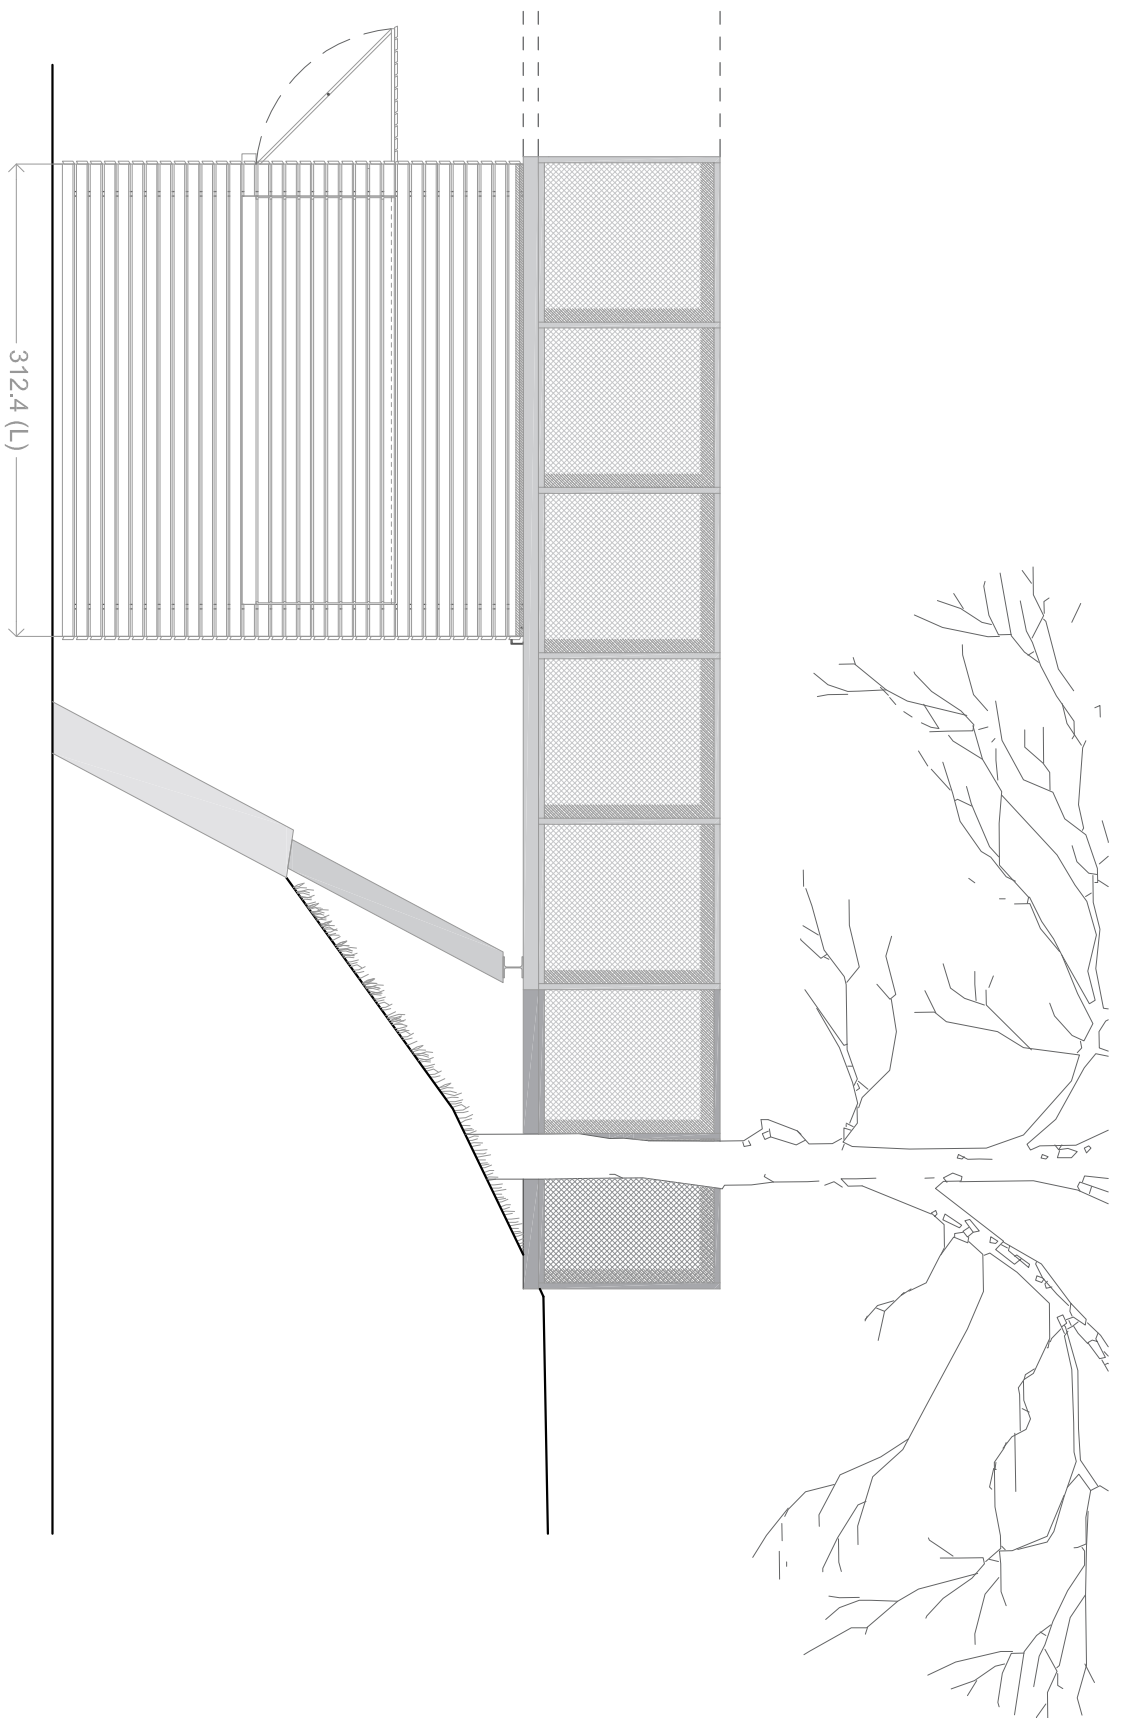
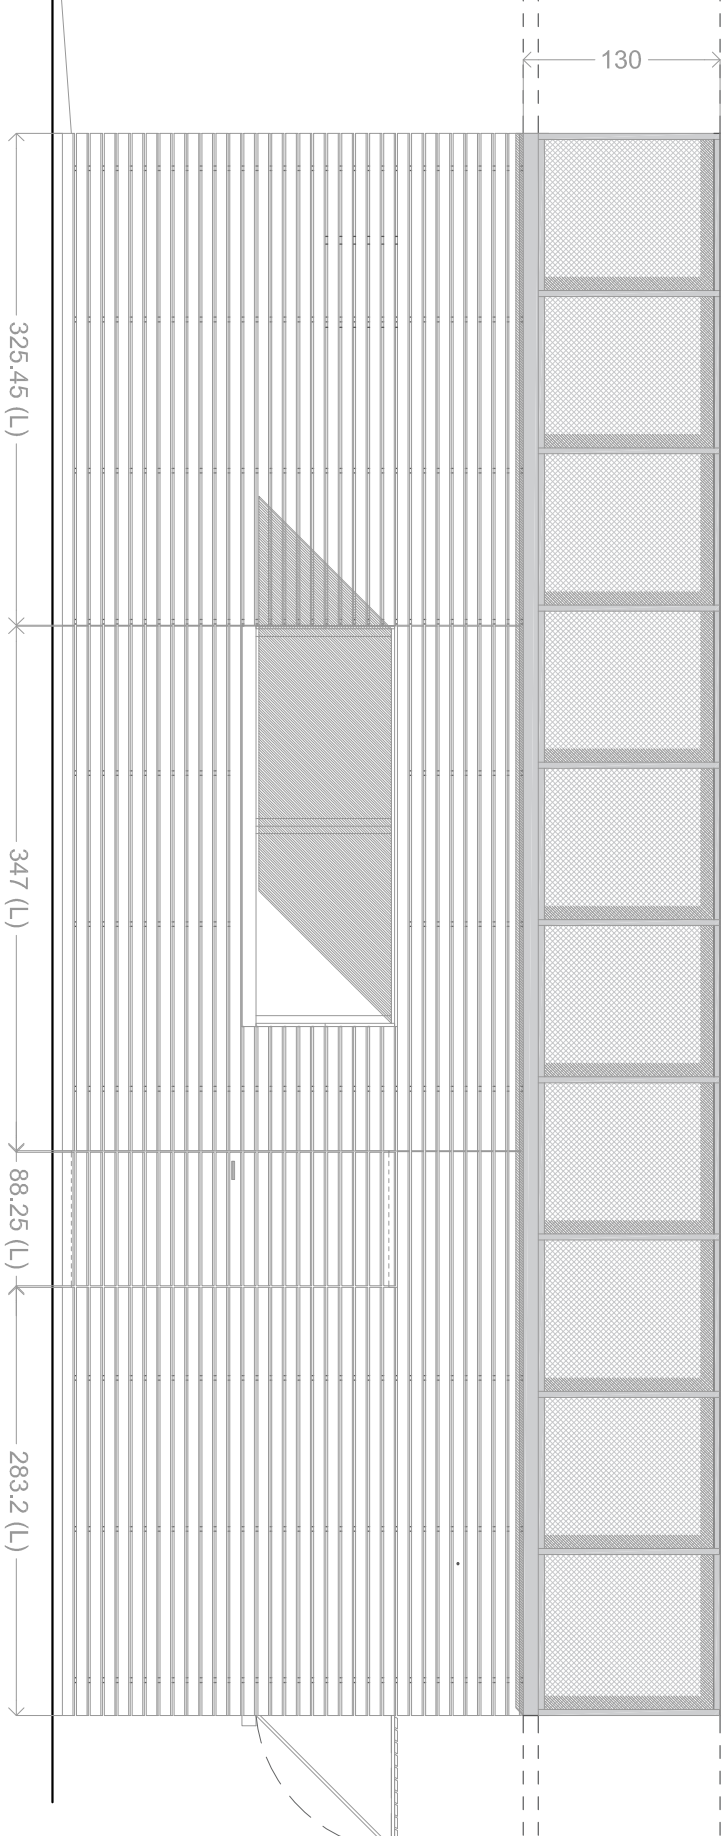
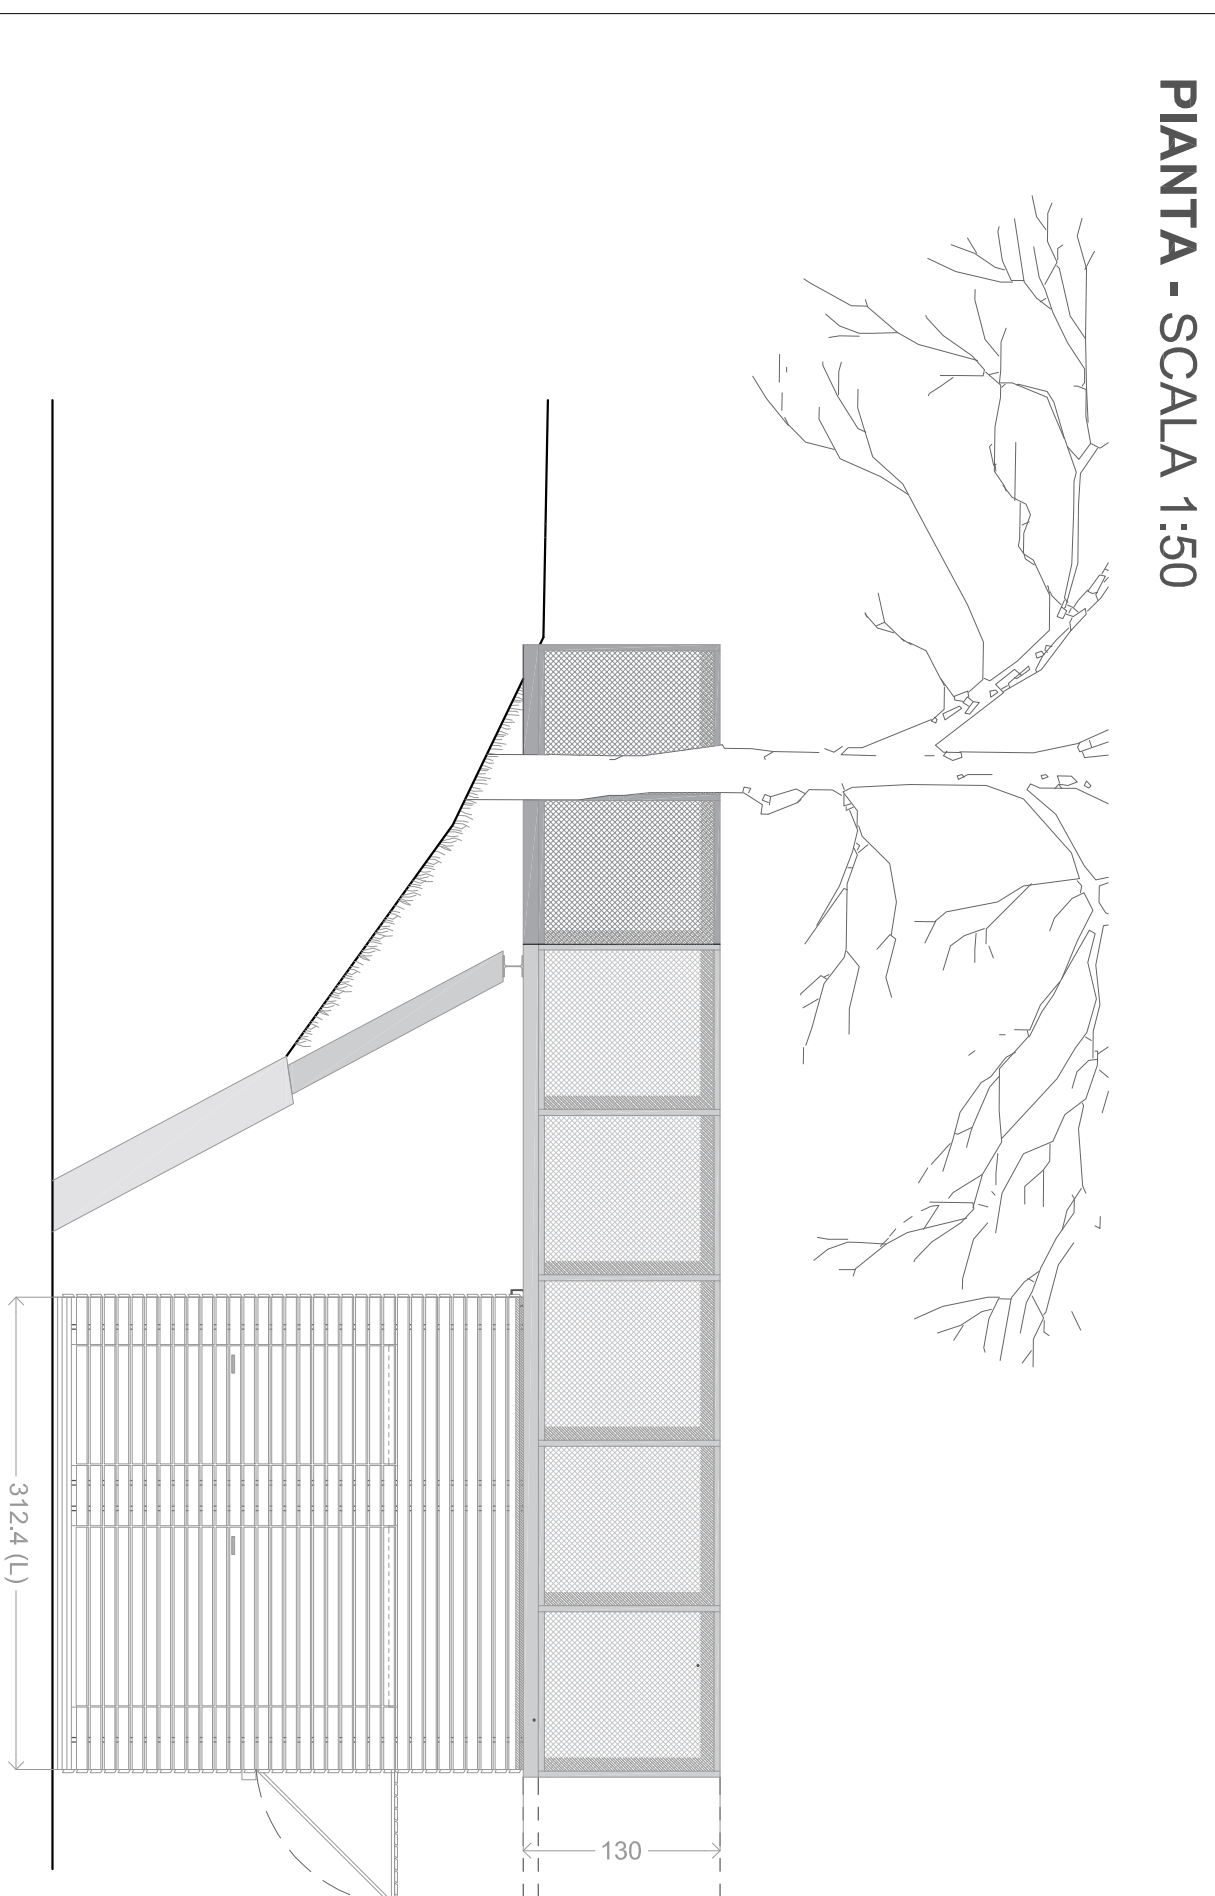
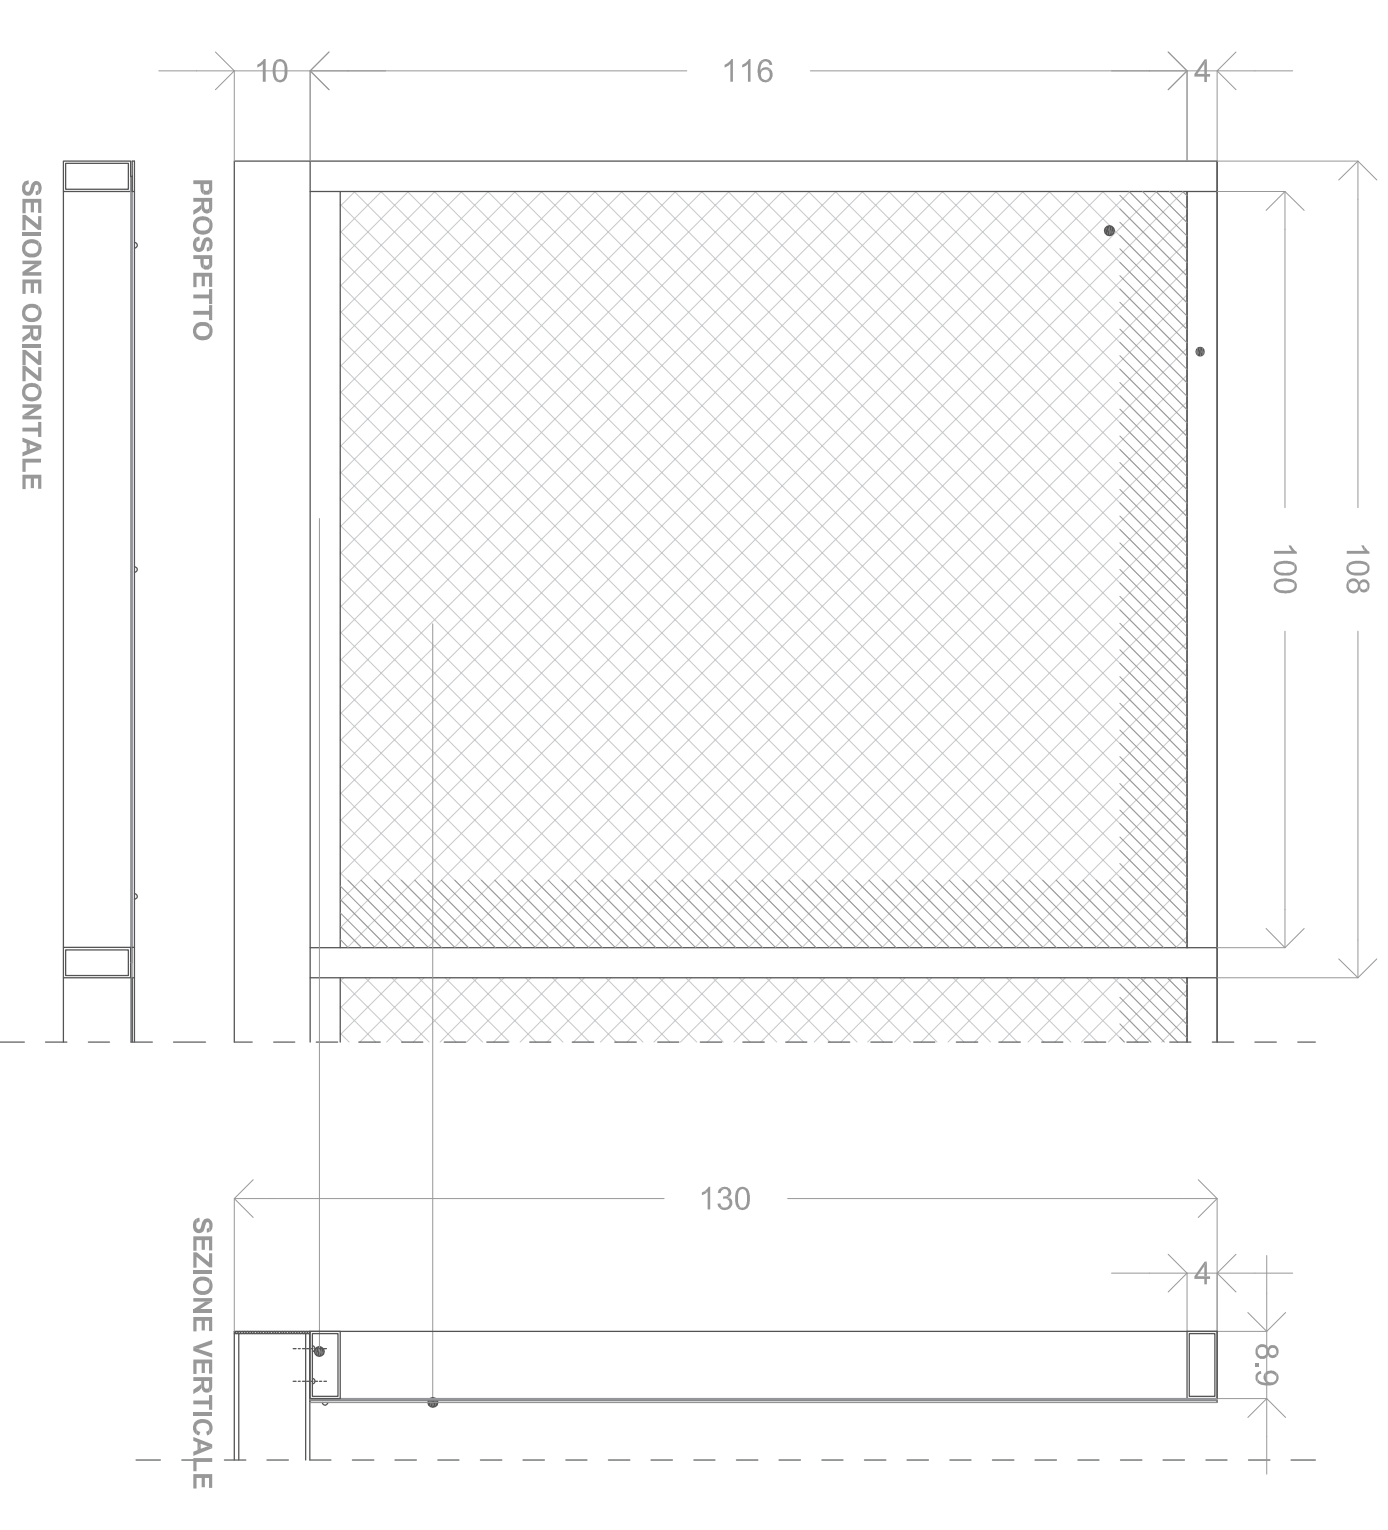
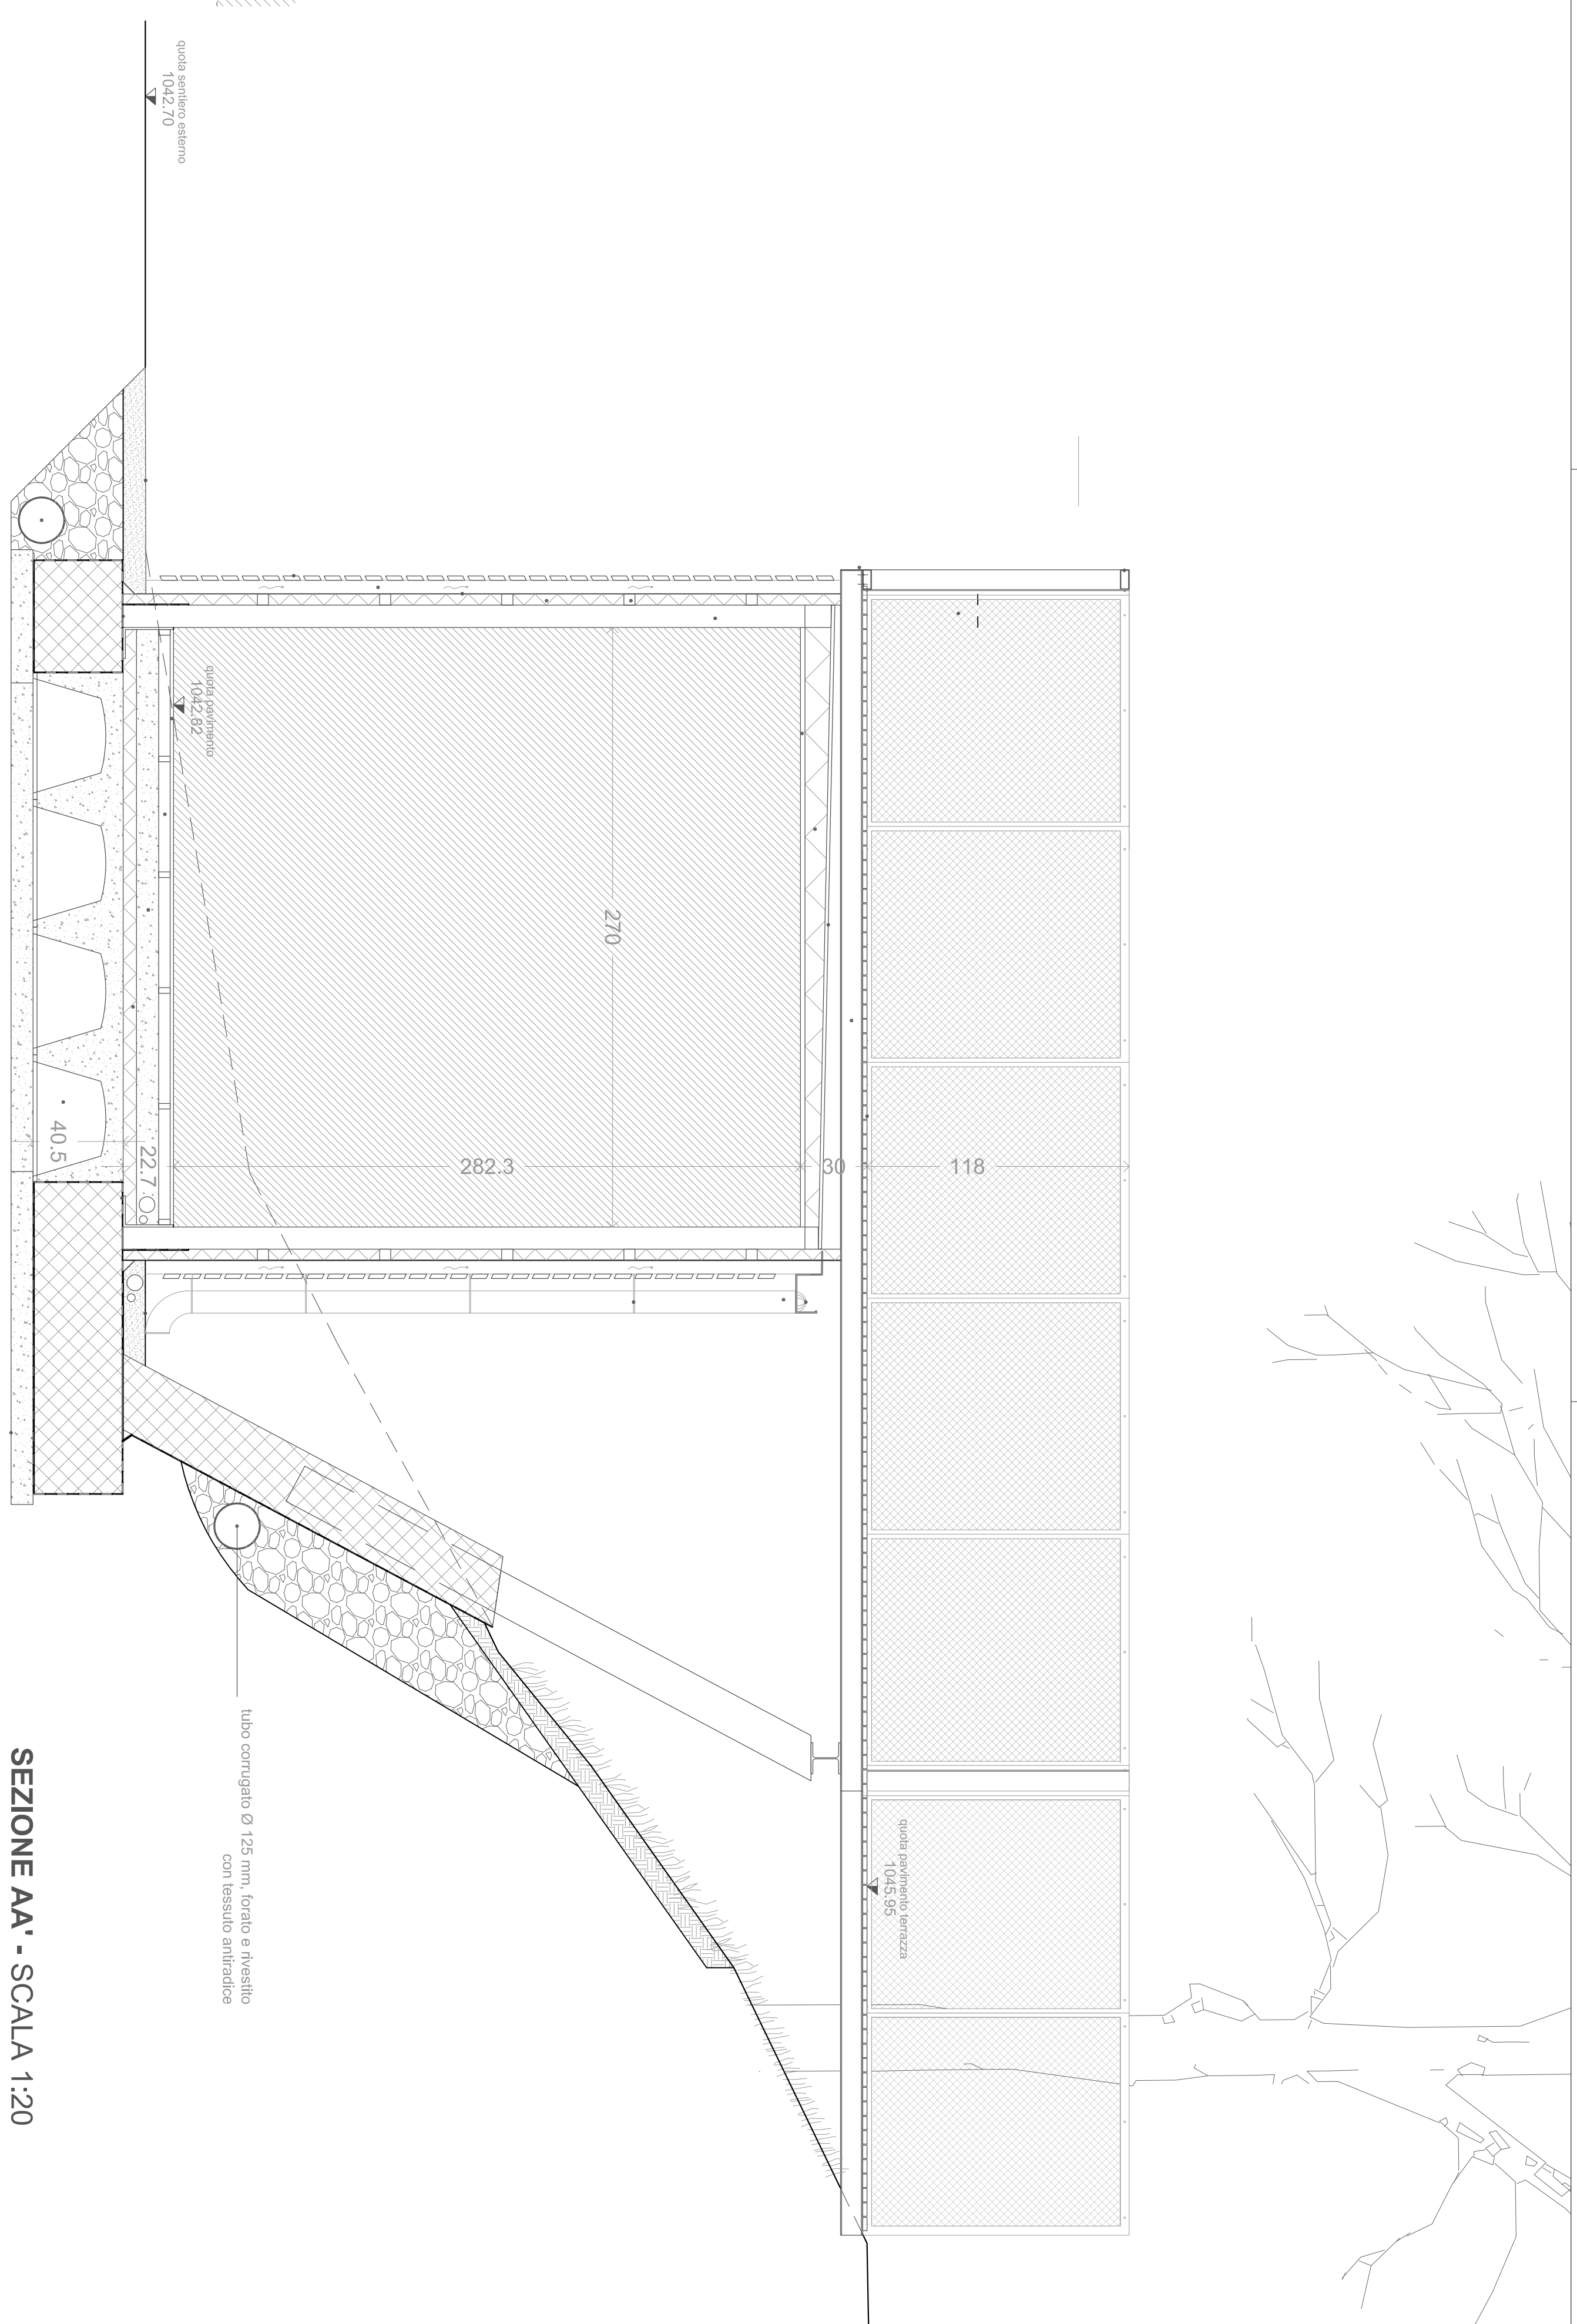
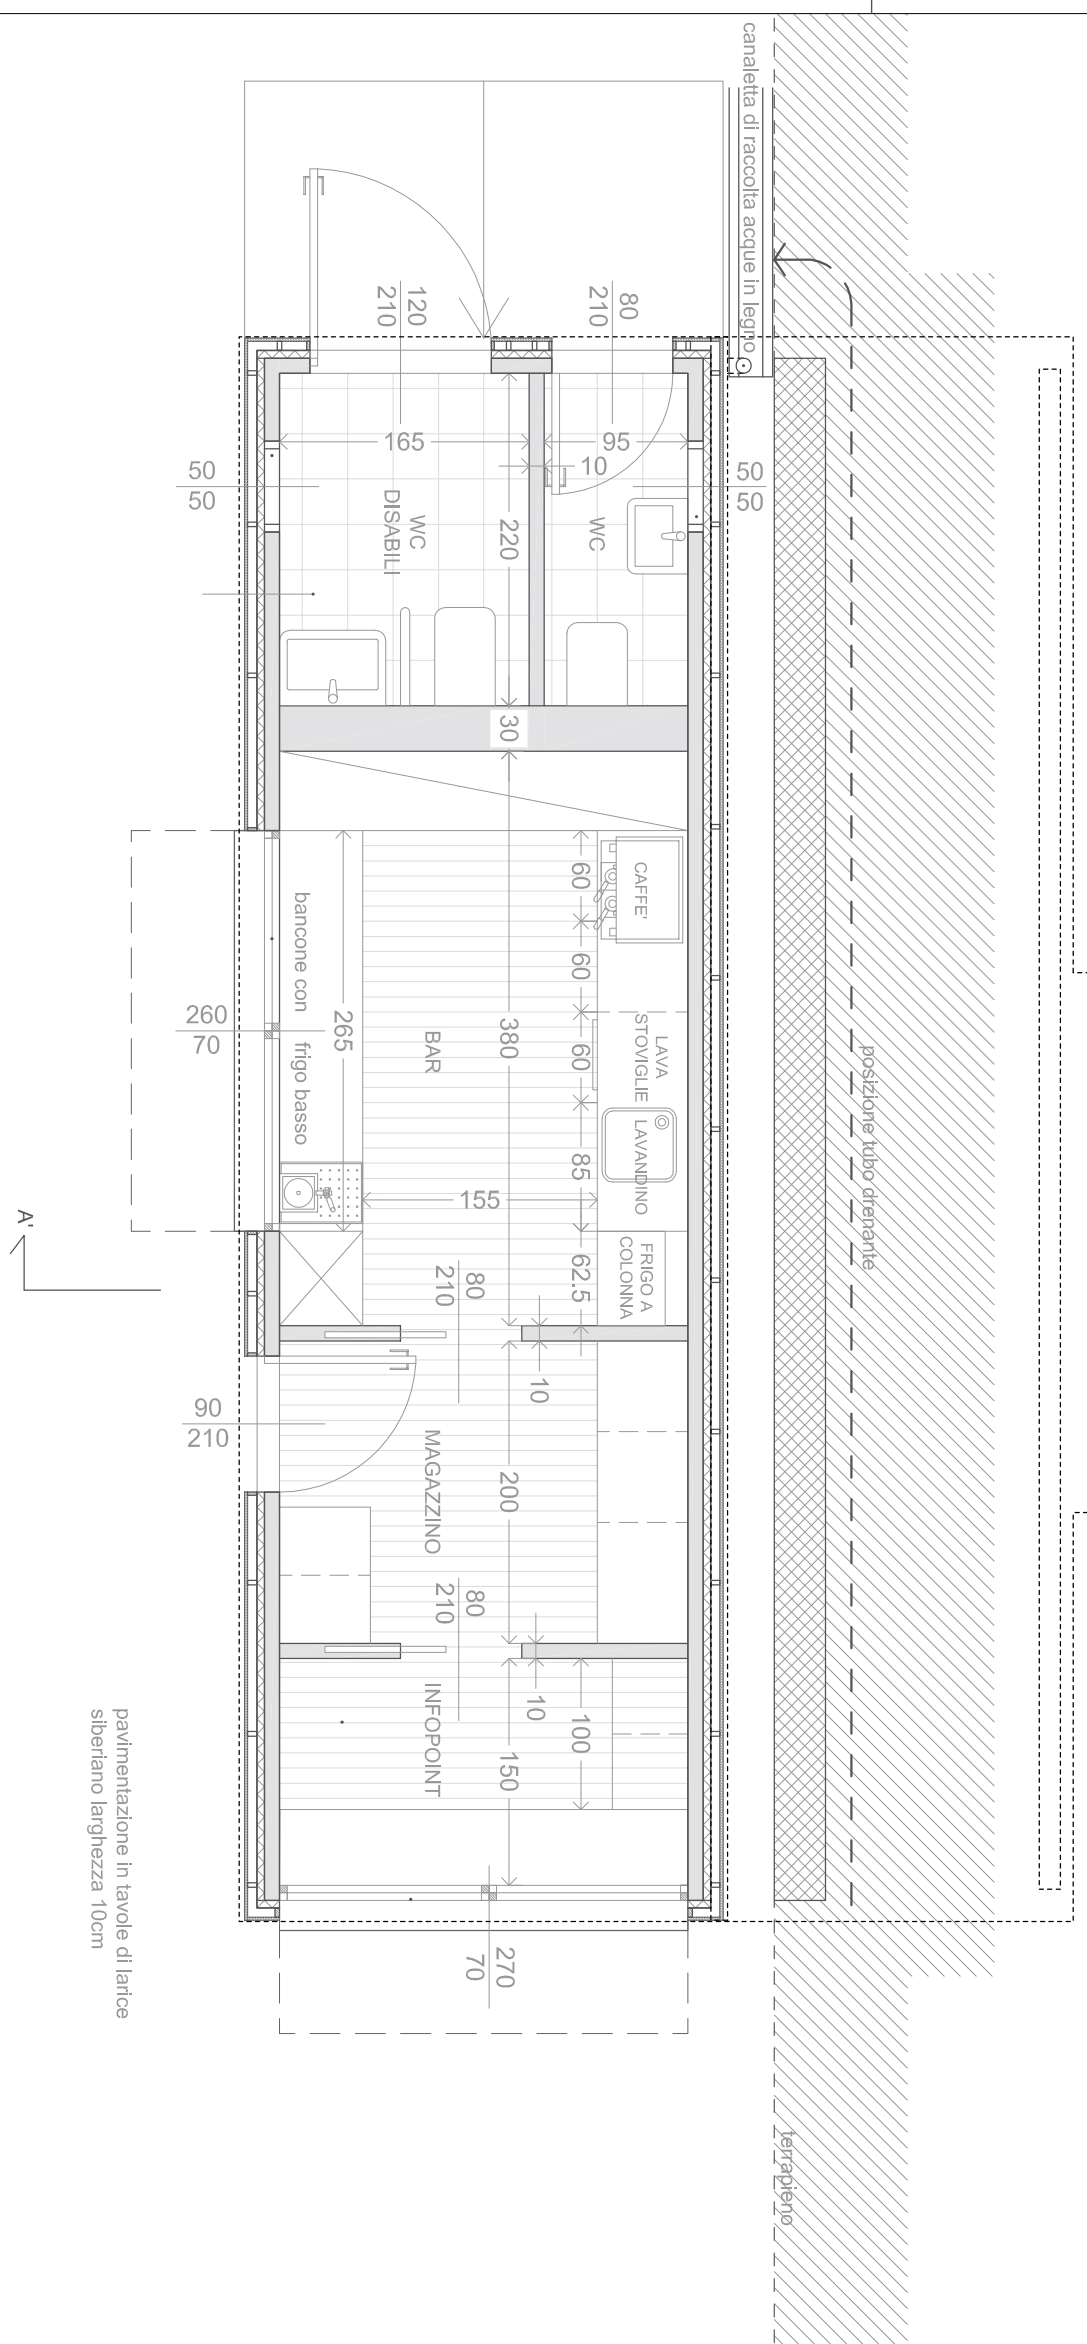


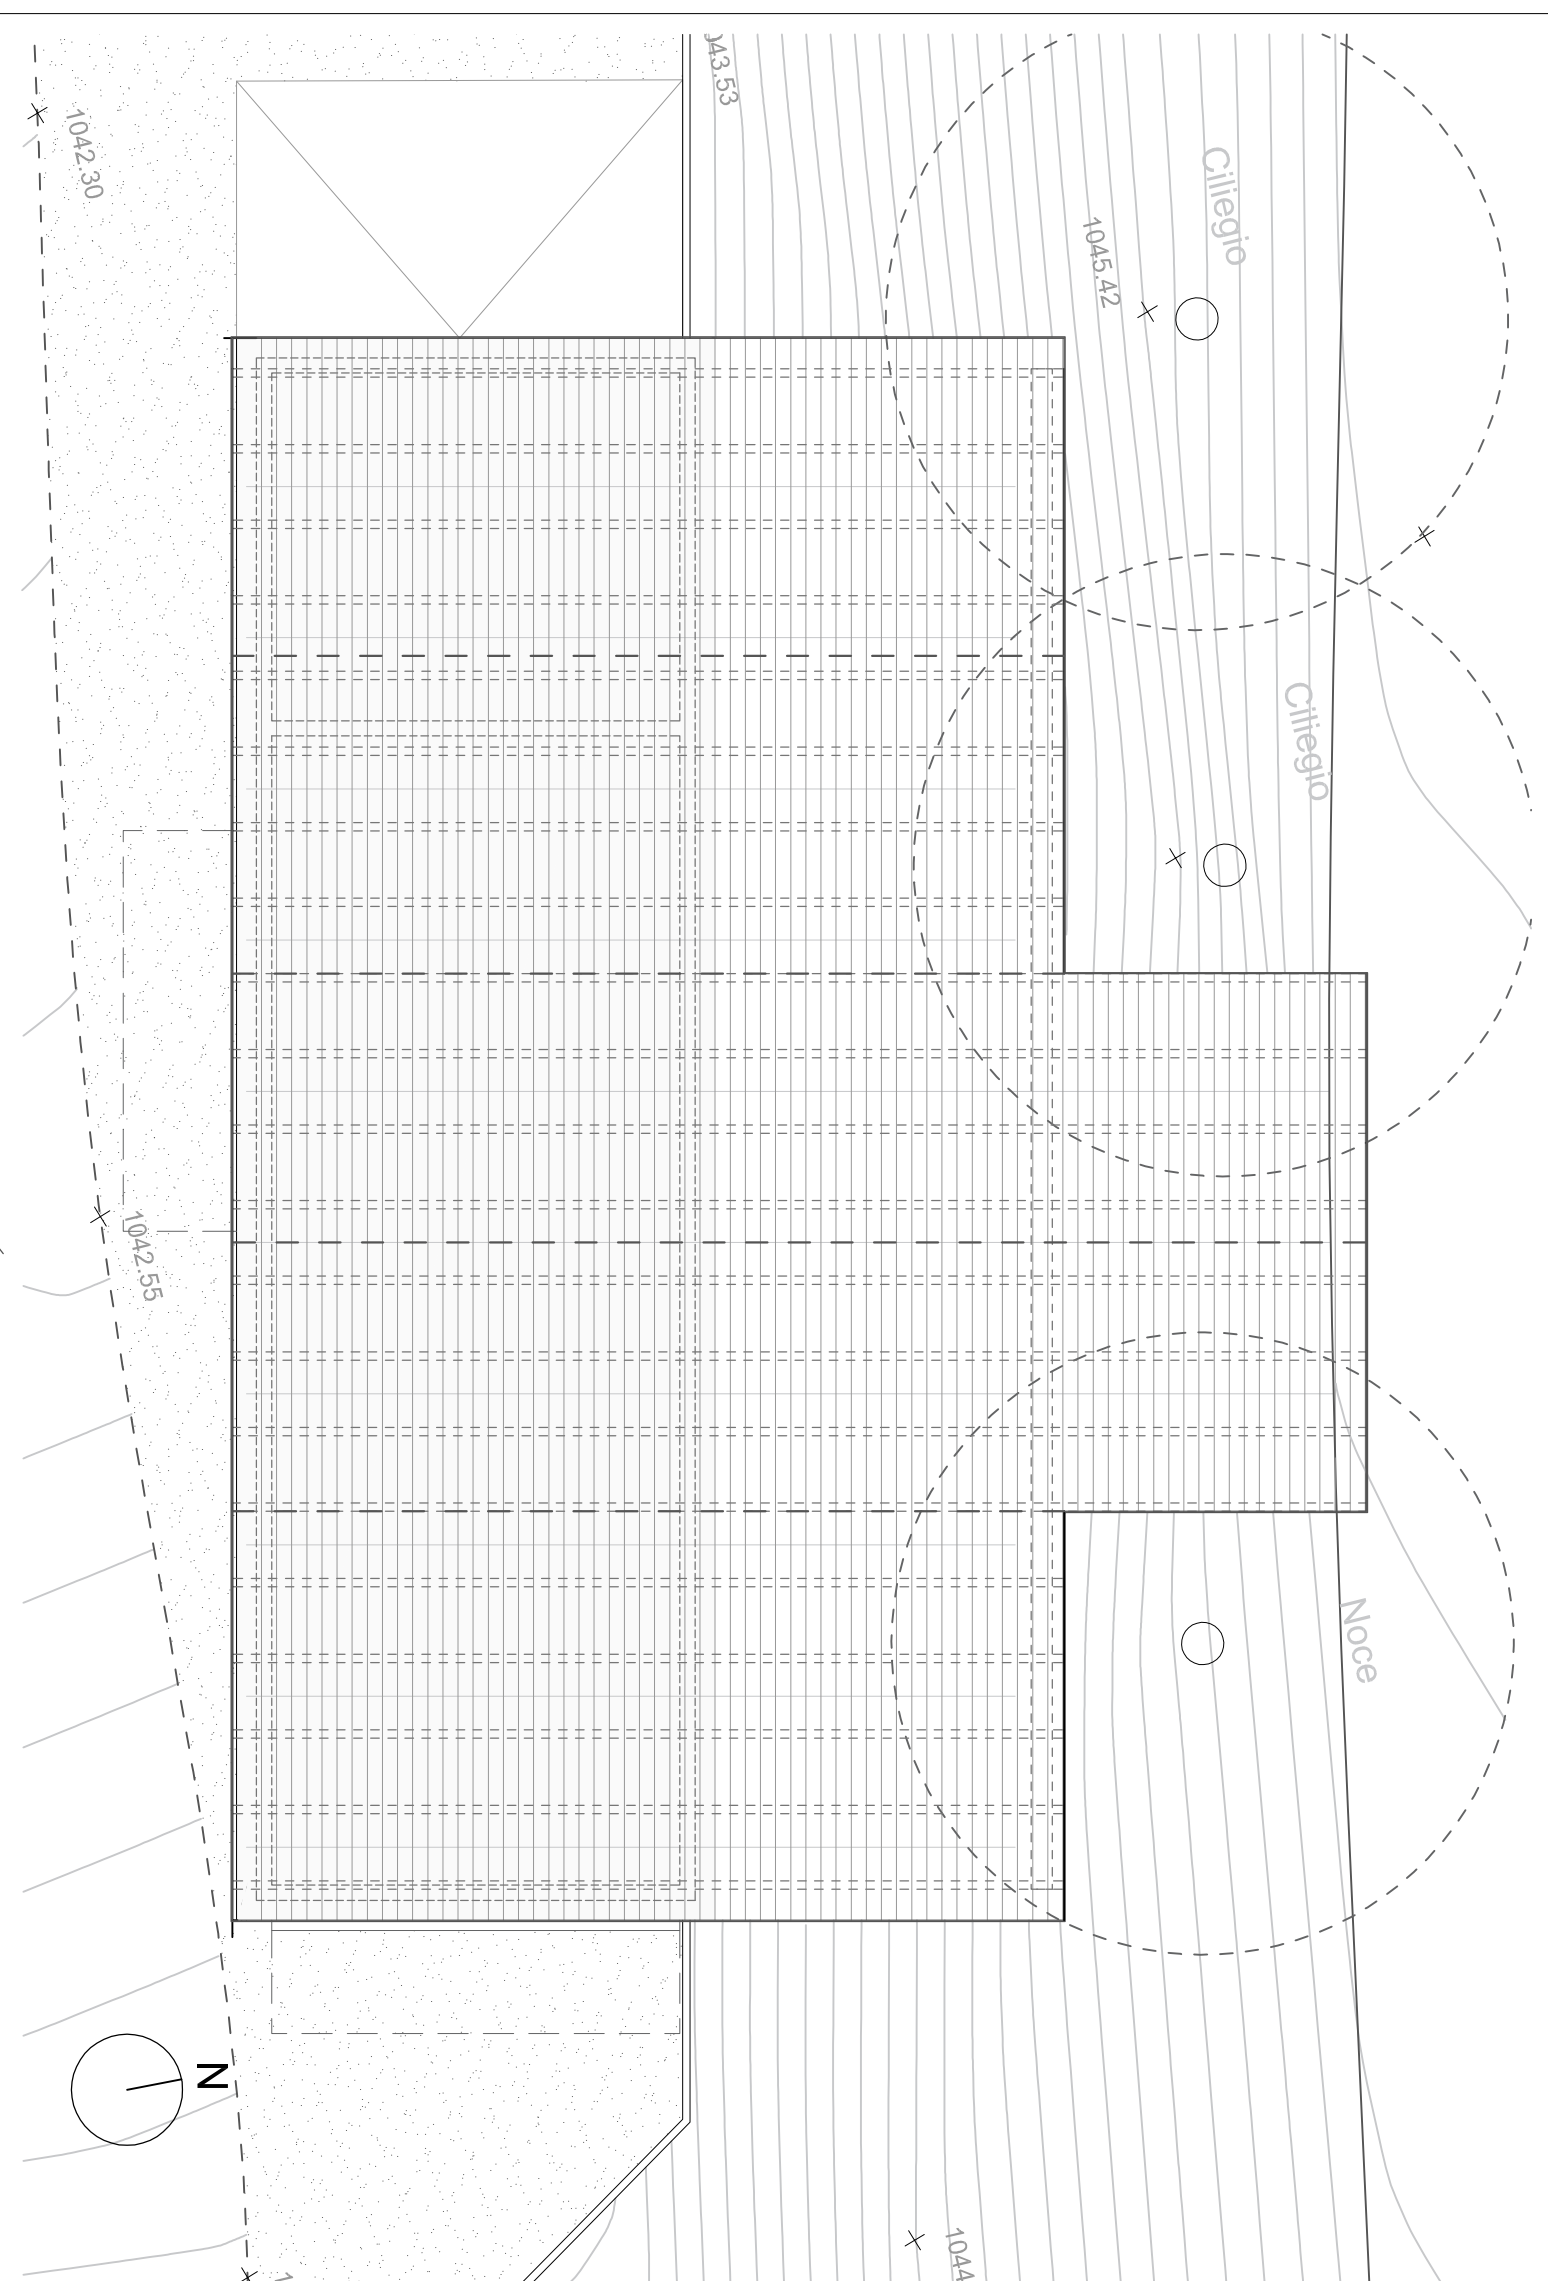

COMUNE DI ARDESIO
PROVINCIA DI BERGAMO

NUOVO BLOCCO SERVIZI
DEL LAGHETTO DI VALCANALE