


LEGENDA

- IDROGRAFIA ESISTENTE
- CONDOTTA DI PROGETTO
- STRADA DI ACCESSO
- STRADA DI CANTIERE
- AREA NO-DIG
- RETE STRADALE
- METANODOTTO
- OLEODOTTO
- OLEODOTTO/GASDOTTO
- RETE FERROVIARIA
- RETE IN PRESSIONE DA IMPIANTO DI FITO-DEPURAZIONE

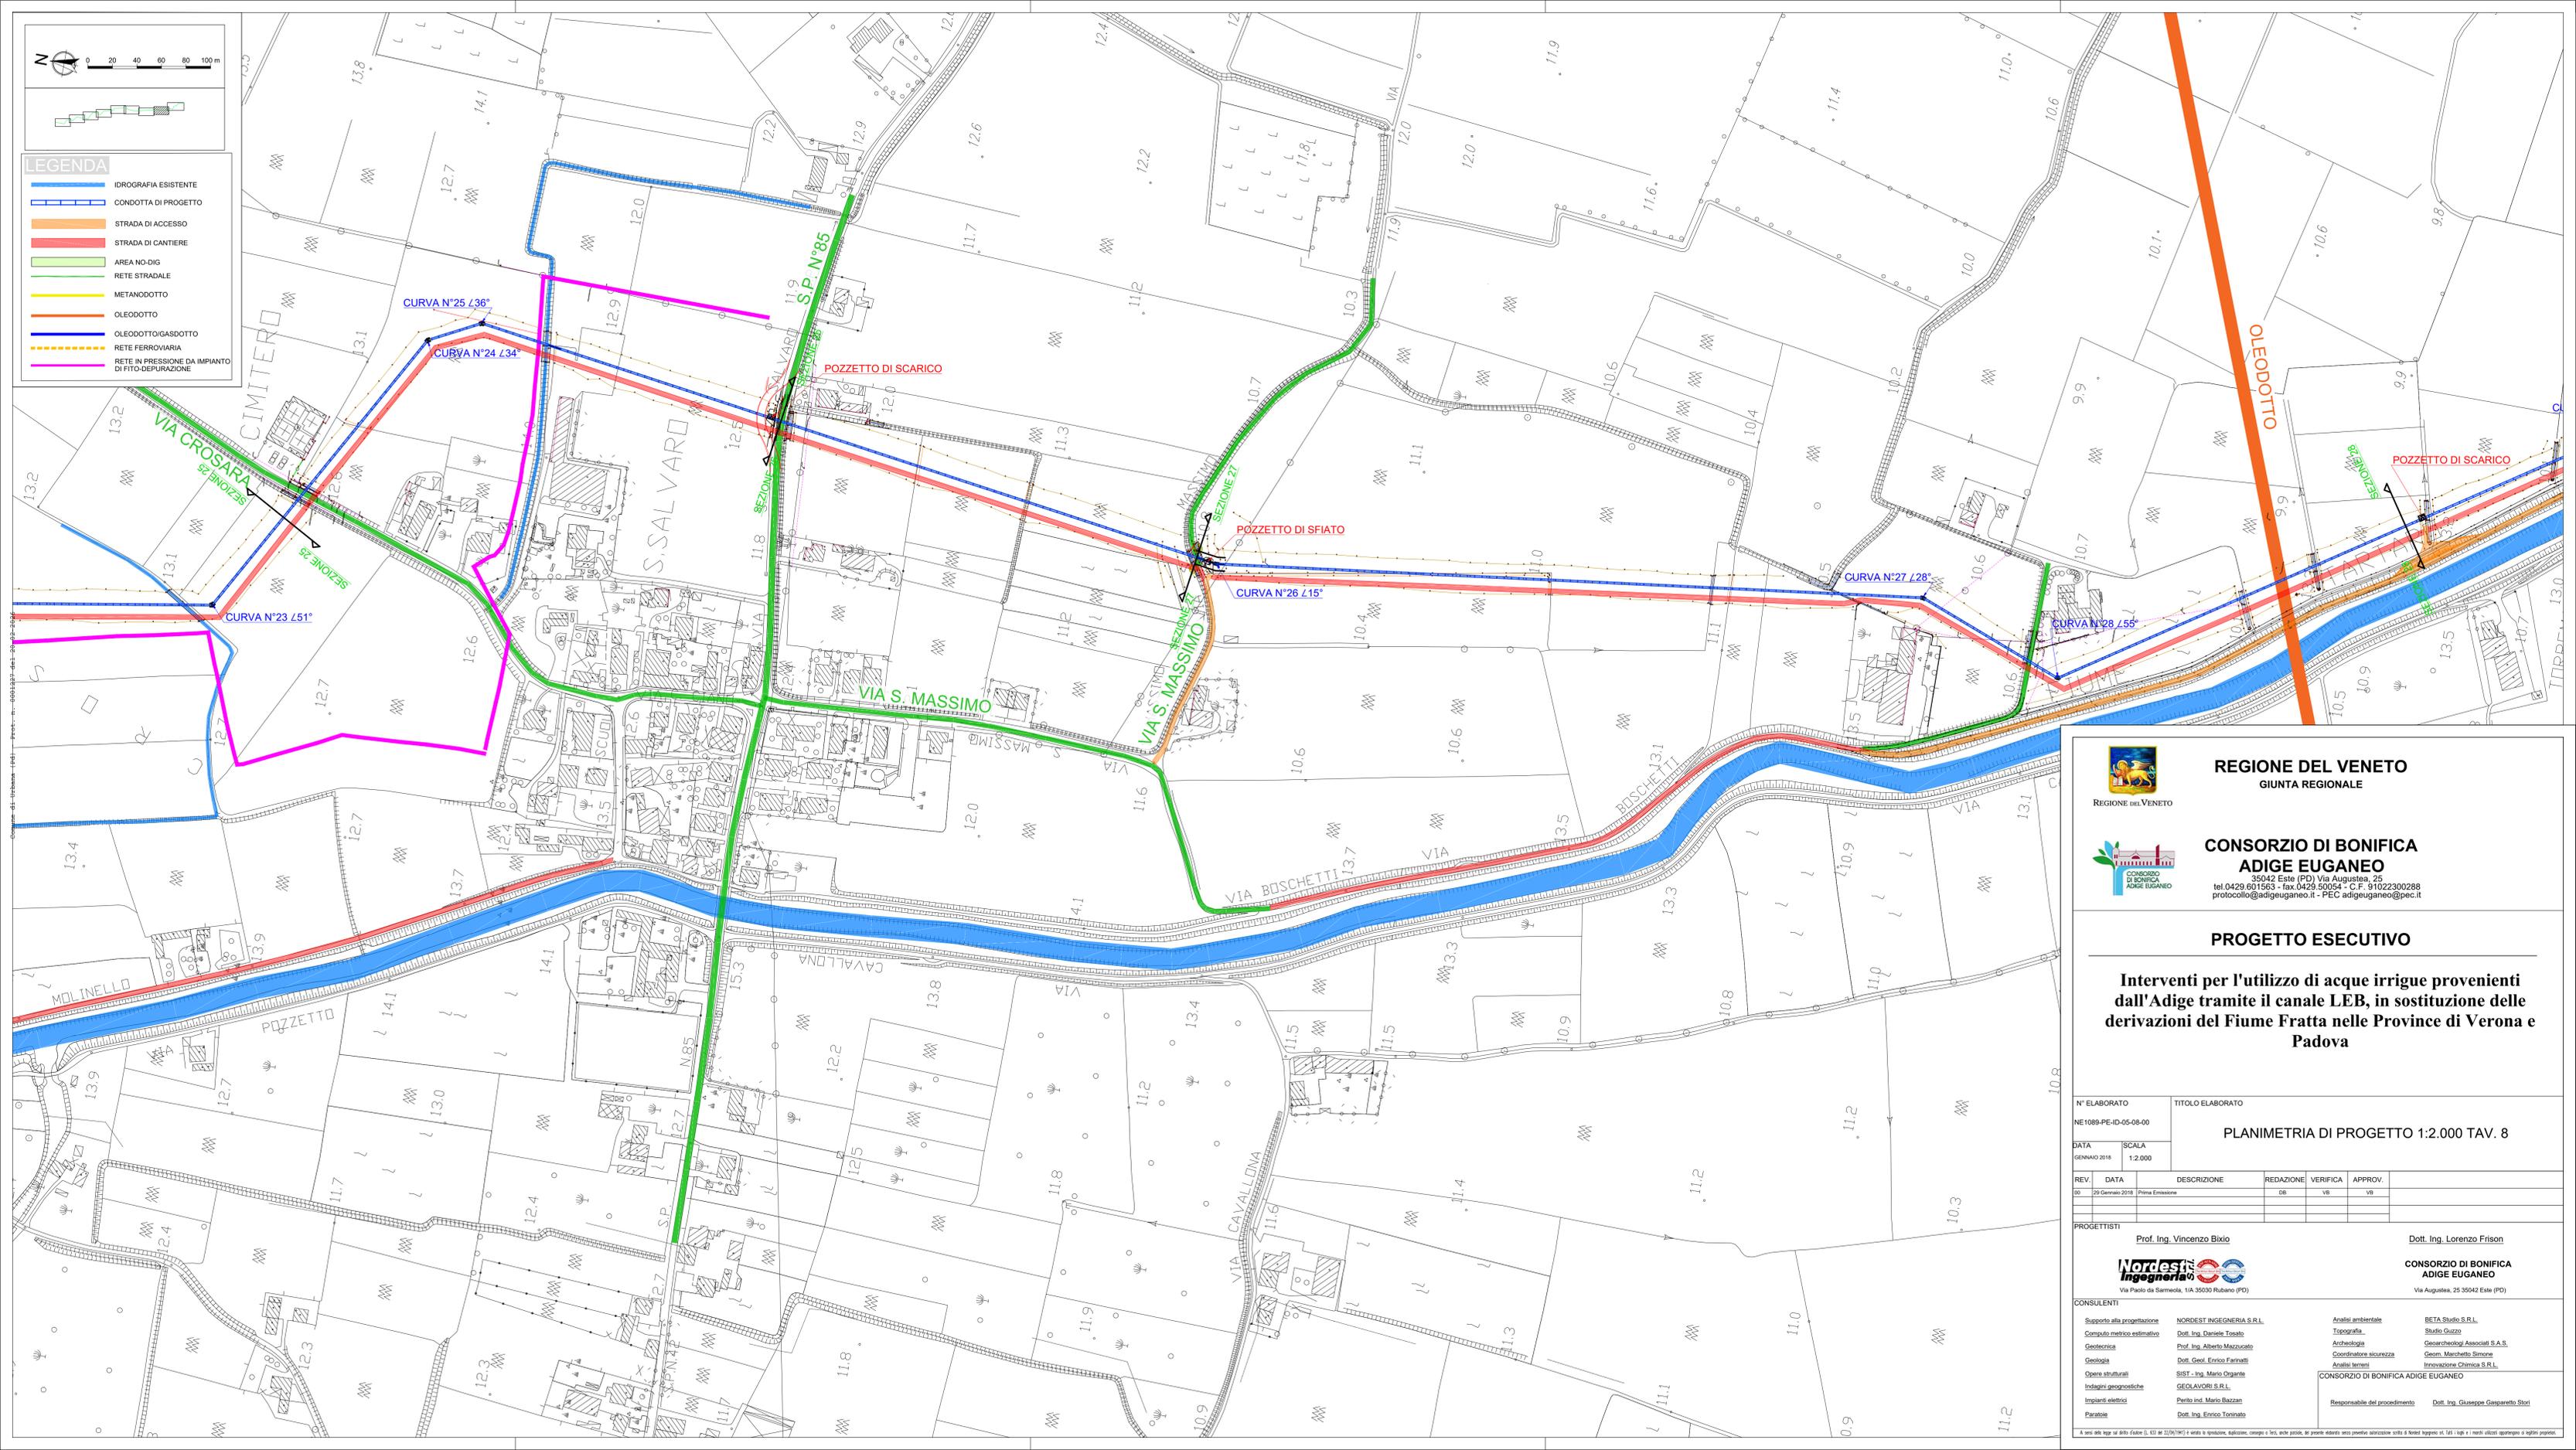

REGIONE DEL VENETO
GIUNTA REGIONALE



CONSORZIO DI BONIFICA ADIGE EUGANEO
35042 Este (PD) Via Augustea, 25
tel. 0429.601563 - fax. 0429.50054 - C.F. 91022300288
protocollo@adigeuganeo.it - PEC adigeuganeo@pec.it

PROGETTO ESECUTIVO

Interventi per l'utilizzo di acque irrigue provenienti dall'Adige tramite il canale LEB, in sostituzione delle derivazioni del Fiume Fratta nelle Province di Verona e Padova

N° ELABORATO NE1089-PE-ID-05-08-00		TITOLO ELABORATO PLANIMETRIA DI PROGETTO 1:2.000 TAV. 8			
DATA GENNAIO 2018	SCALA 1:2.000				
REV.	DATA	DESCRIZIONE	REDAZIONE	VERIFICA	APPROV.
00	29 Gennaio 2018	Prima Edizione	GB	VB	VB

PROGETTISTI Prof. Ing. Vincenzo Bixio Nordest Ingegneria Via Paolo da Sarnicola, 1/A, 35030 Rubano (PD)		Dott. Ing. Lorenzo Frison CONSORZIO DI BONIFICA ADIGE EUGANEO Via Augustea, 25 35042 Este (PD)	
---	--	---	--

CONSULENTI	Supporto alla progettazione: NORDEST INGEGNERIA S.R.L. Computo metrico estimativo: Dott. Ing. Daniele Tosato Geotecnica: Prof. Ing. Alberto Mazzucato Geologia: Dott. Geol. Enrico Farinelli Opere strutturali: SIST - Ing. Mario Orgnata Impianti geotecnici: GEOLAVORI S.R.L. Impianti elettrici: Perito Ing. Mario Bassan Parato: Dott. Ing. Enrico Toninato	Analisi ambientale: BETA Studio S.R.L. Topografia: Studio Guzzo Archeologia: Geoarcheologi Associati S.A.S. Coordinatore sicurezza: Geom. Marchetti Simone Analisi terreni: Innovazione Chimica S.R.L. CONSORZIO DI BONIFICA ADIGE EUGANEO Responsabile del procedimento: Dott. Ing. Giuseppe Gasparetto Stori
------------	--	--

A sensi della legge sul diritto d'autore (L. 633 del 22/04/1978) è vietata ogni ristampa, traduzione, o altro uso non autorizzato senza permesso scritto dal titolare del copyright.