


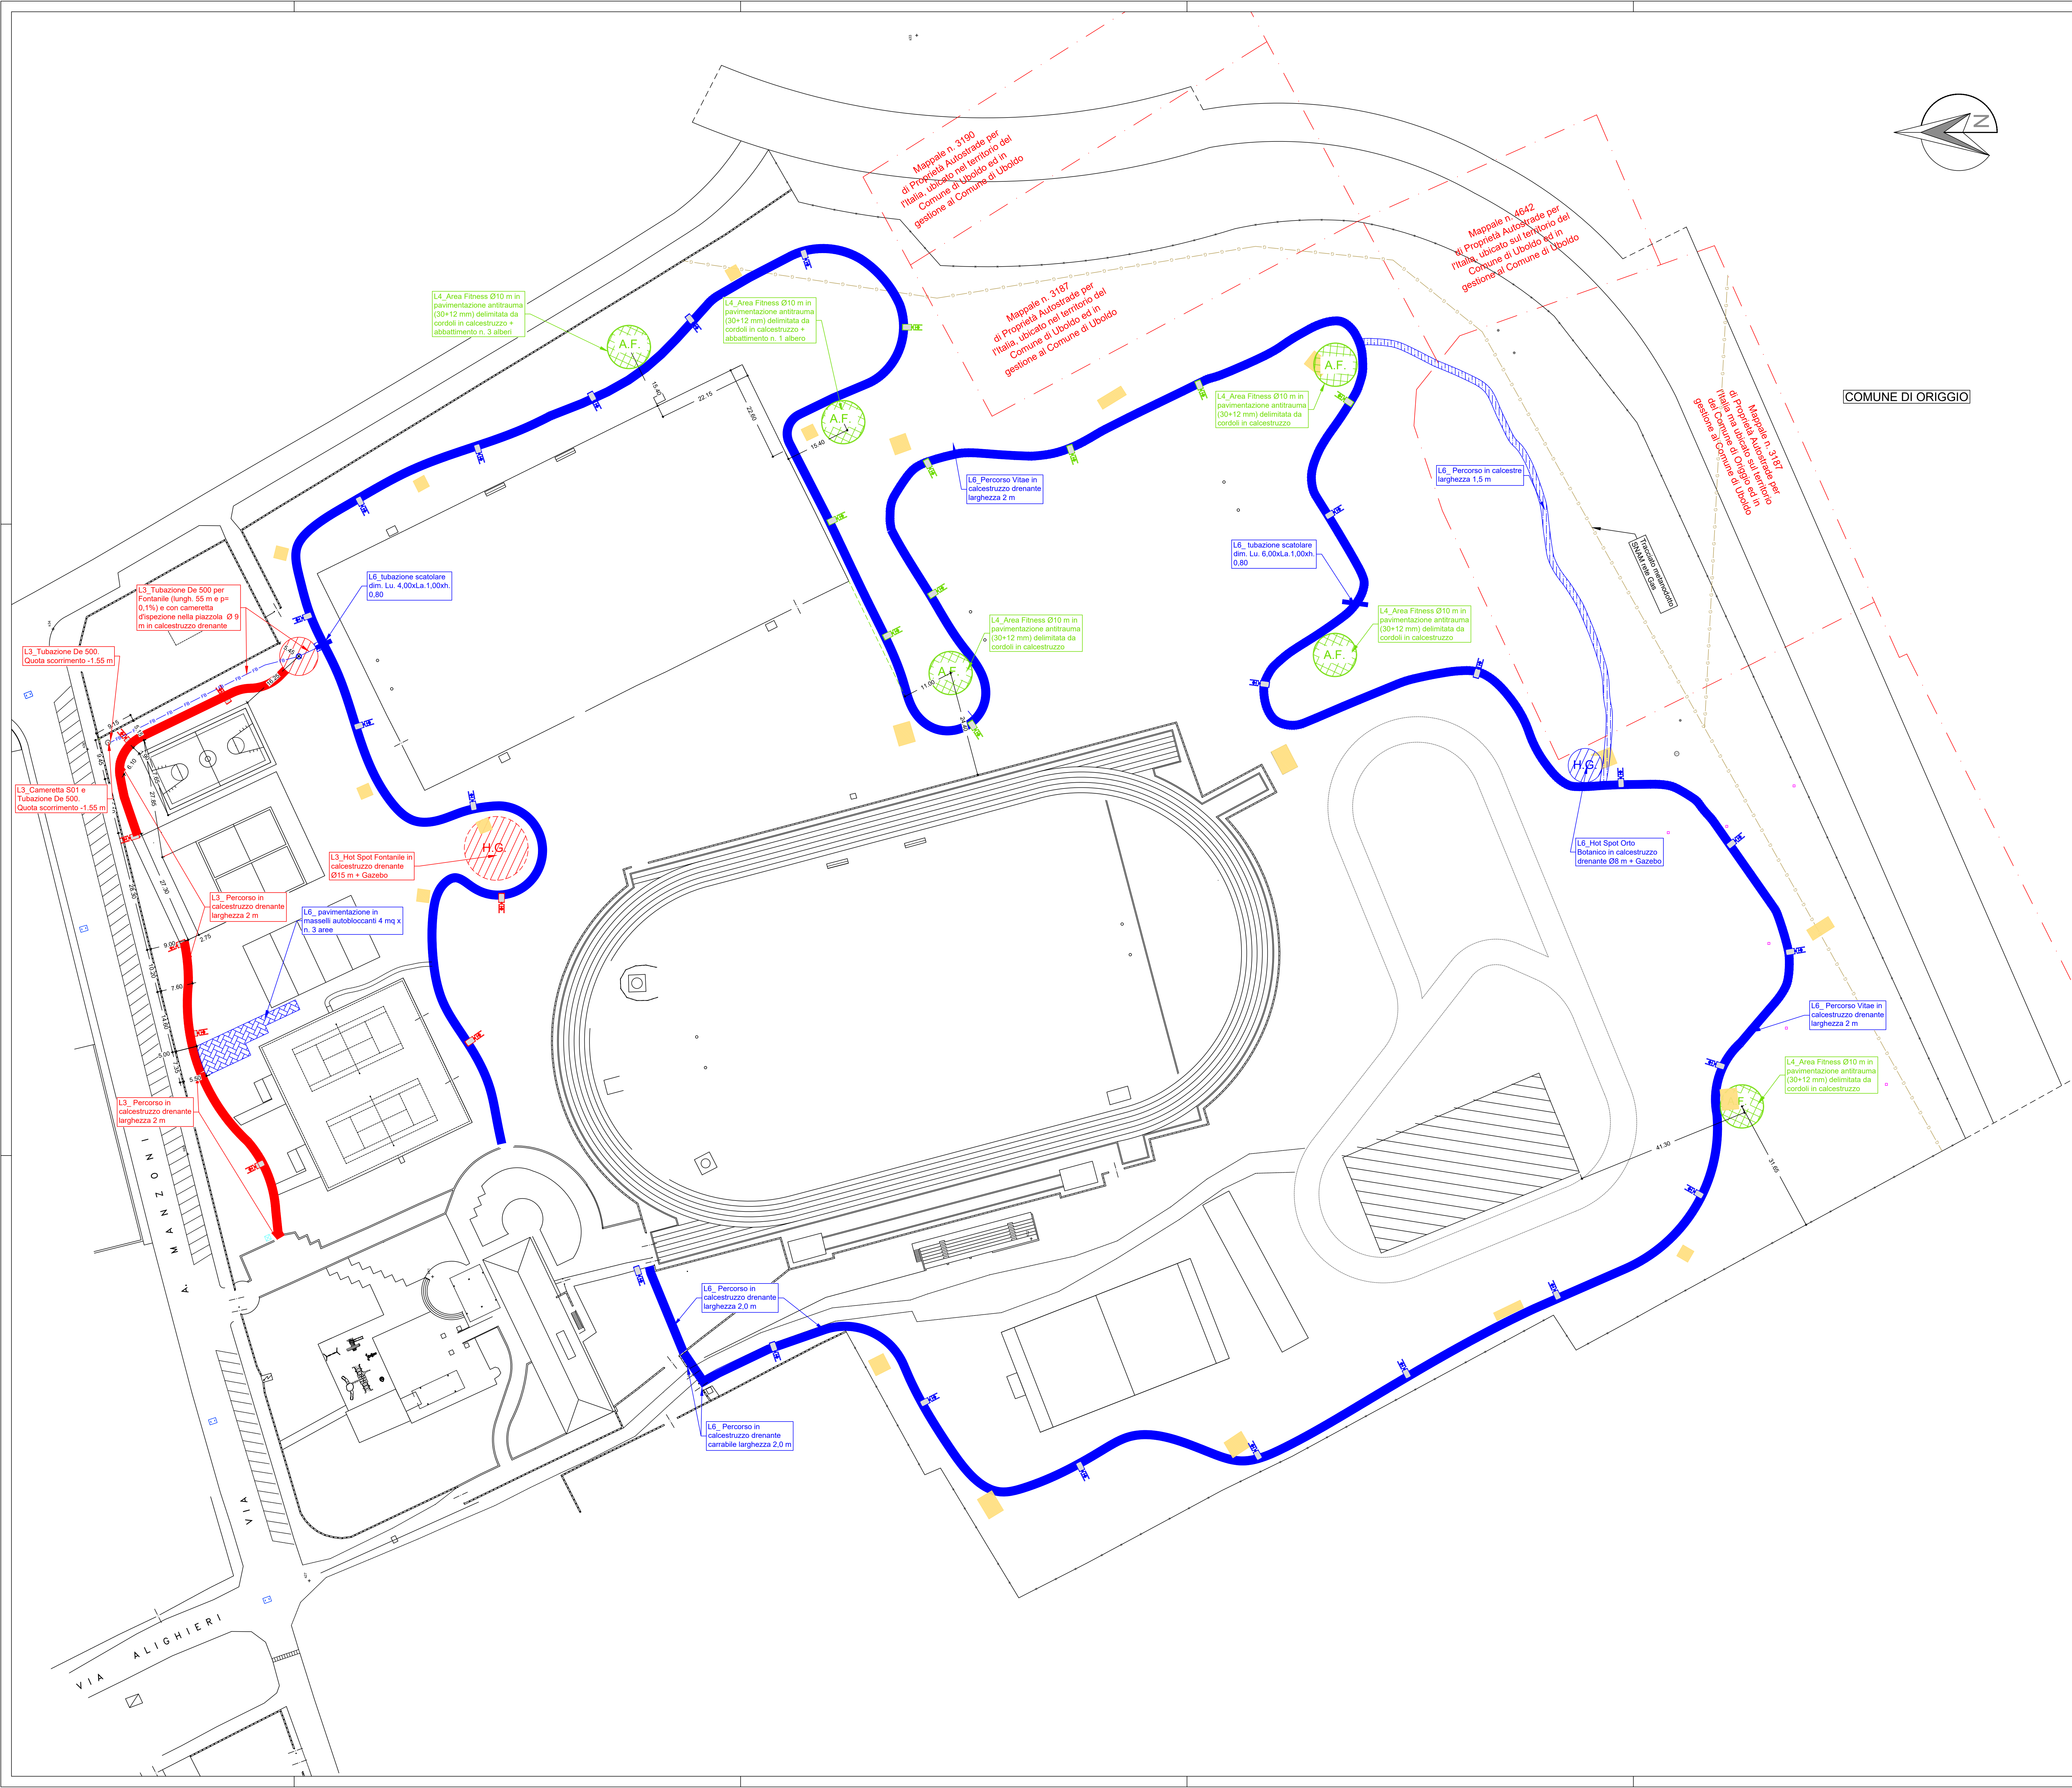

Legenda

Tracciato metanodotto SNAM

Sfizio gas (SNAM)

Palina gas (SNAM)

Confine territoriale

LOTTO 3

Cameretta d'ispezione

Punto luce testa palo

Cordolo in calcestruzzo

Percorsi/Piazzole/Hot Spot

LOTTO 4

Cameretta d'ispezione

Punto luce testa palo

Cordolo in calcestruzzo

Percorsi/Piazzole/Hot Spot

LOTTO 6

Cameretta d'ispezione

Punto luce testa palo

Cordolo in calcestruzzo

Percorsi/Piazzole/Hot Spot

ARREDI:

LOTTO 3:

- n. 1 Struttura in legno lamellare di forma esagonale diam. 5,50 m;
- n. 3 Panchine tipo "Europa" dim. 200x61xh.83 cm;

LOTTO 4:

Attrezzatura Fitness da collocare nelle aree con pavimentazione in gomma antitrauma;

- n. 16 Panchine tipo "Europa" dim. 200x61xh.83 cm;

LOTTO 6:

- n. 1 Struttura in legno lamellare di forma esagonale diam. 5,50 m;
- n. 12 Panchine tipo "Europa" dim. 200x61xh.83 cm;
- n. 3 Compostiere da esterno capacità 600 L;
- n. 1 Casetta da giardino in legno lamellare dim. 2,3x2,3x2,11 m;
- n. 3 Serbatoi per la raccolta dell'acqua in polietilene capacità 1000 L;
- n. 6 Bacheche in legno massello 1,50x1,50x2,00 m;

COMUNE DI UBOLDO
PROVINCIA DI VARESE

CENTRO SPORTIVO DI VIA MANZONI

Aerofotogrammetria

n° elaborato

1

scala

1:500

oggetto

PLANIMETRIA GENERALE