




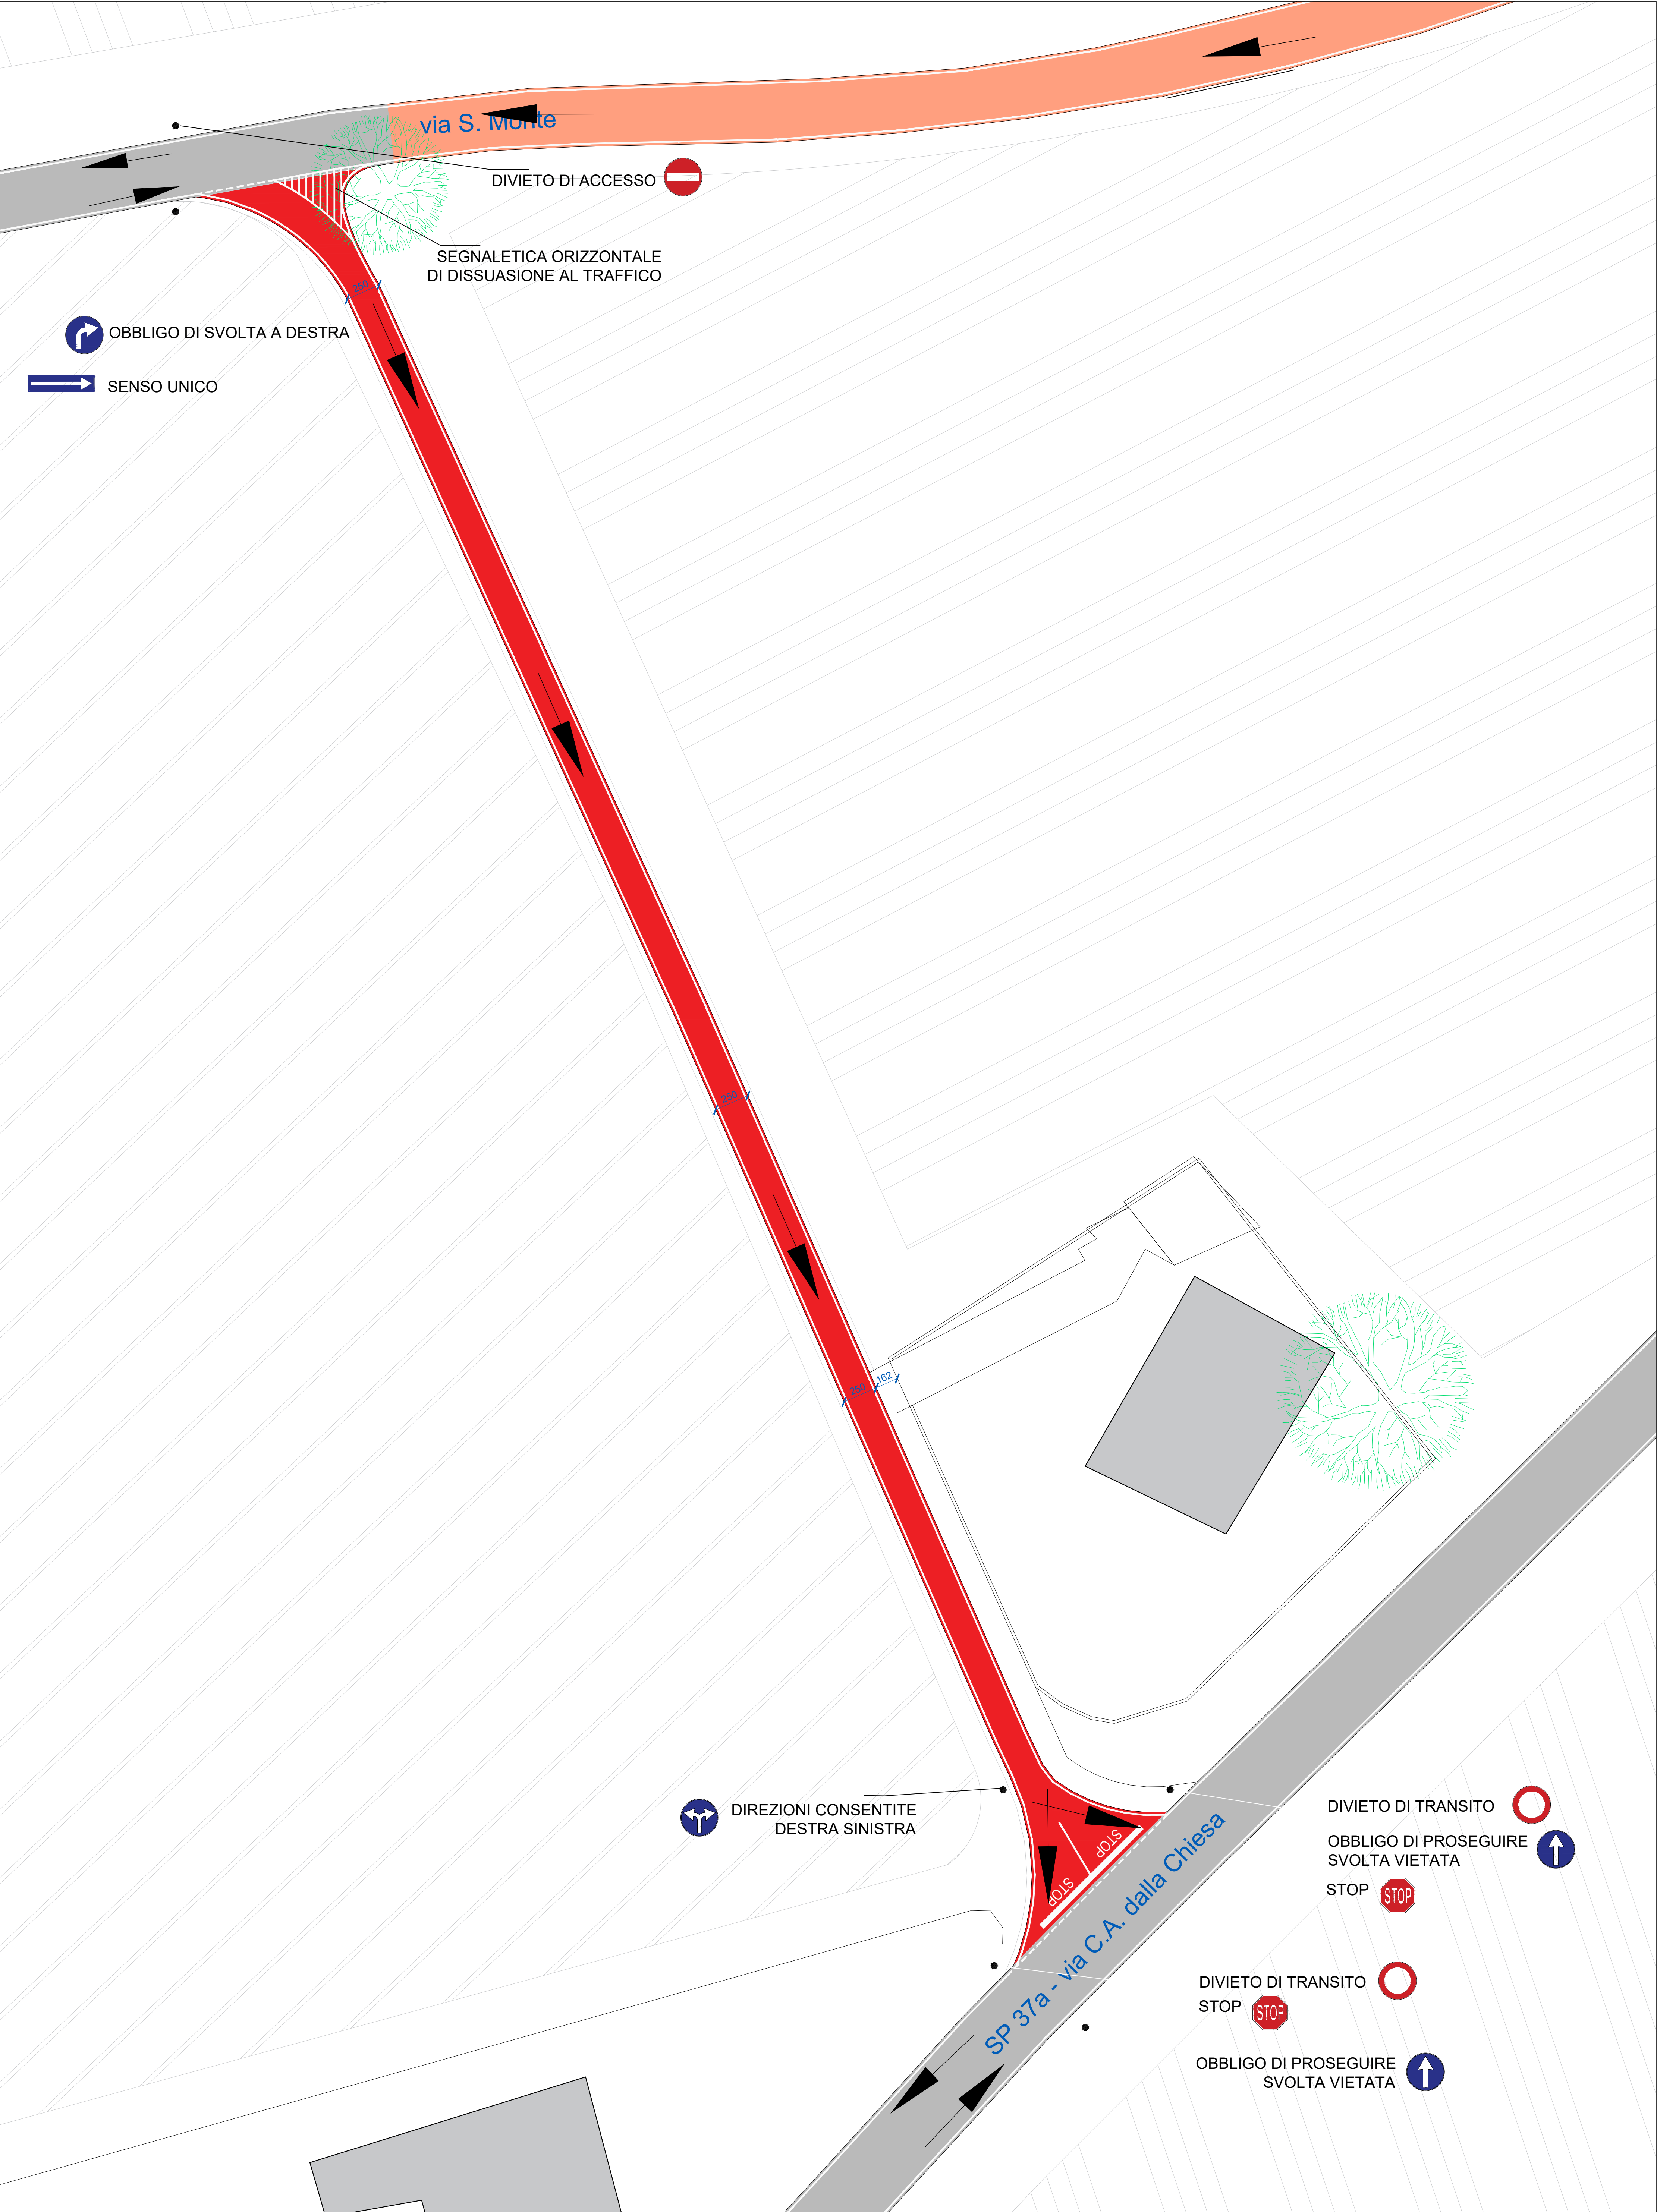

Progetto - PLANIMETRIA AREA D'INTERVENTO 1
scala 1:200

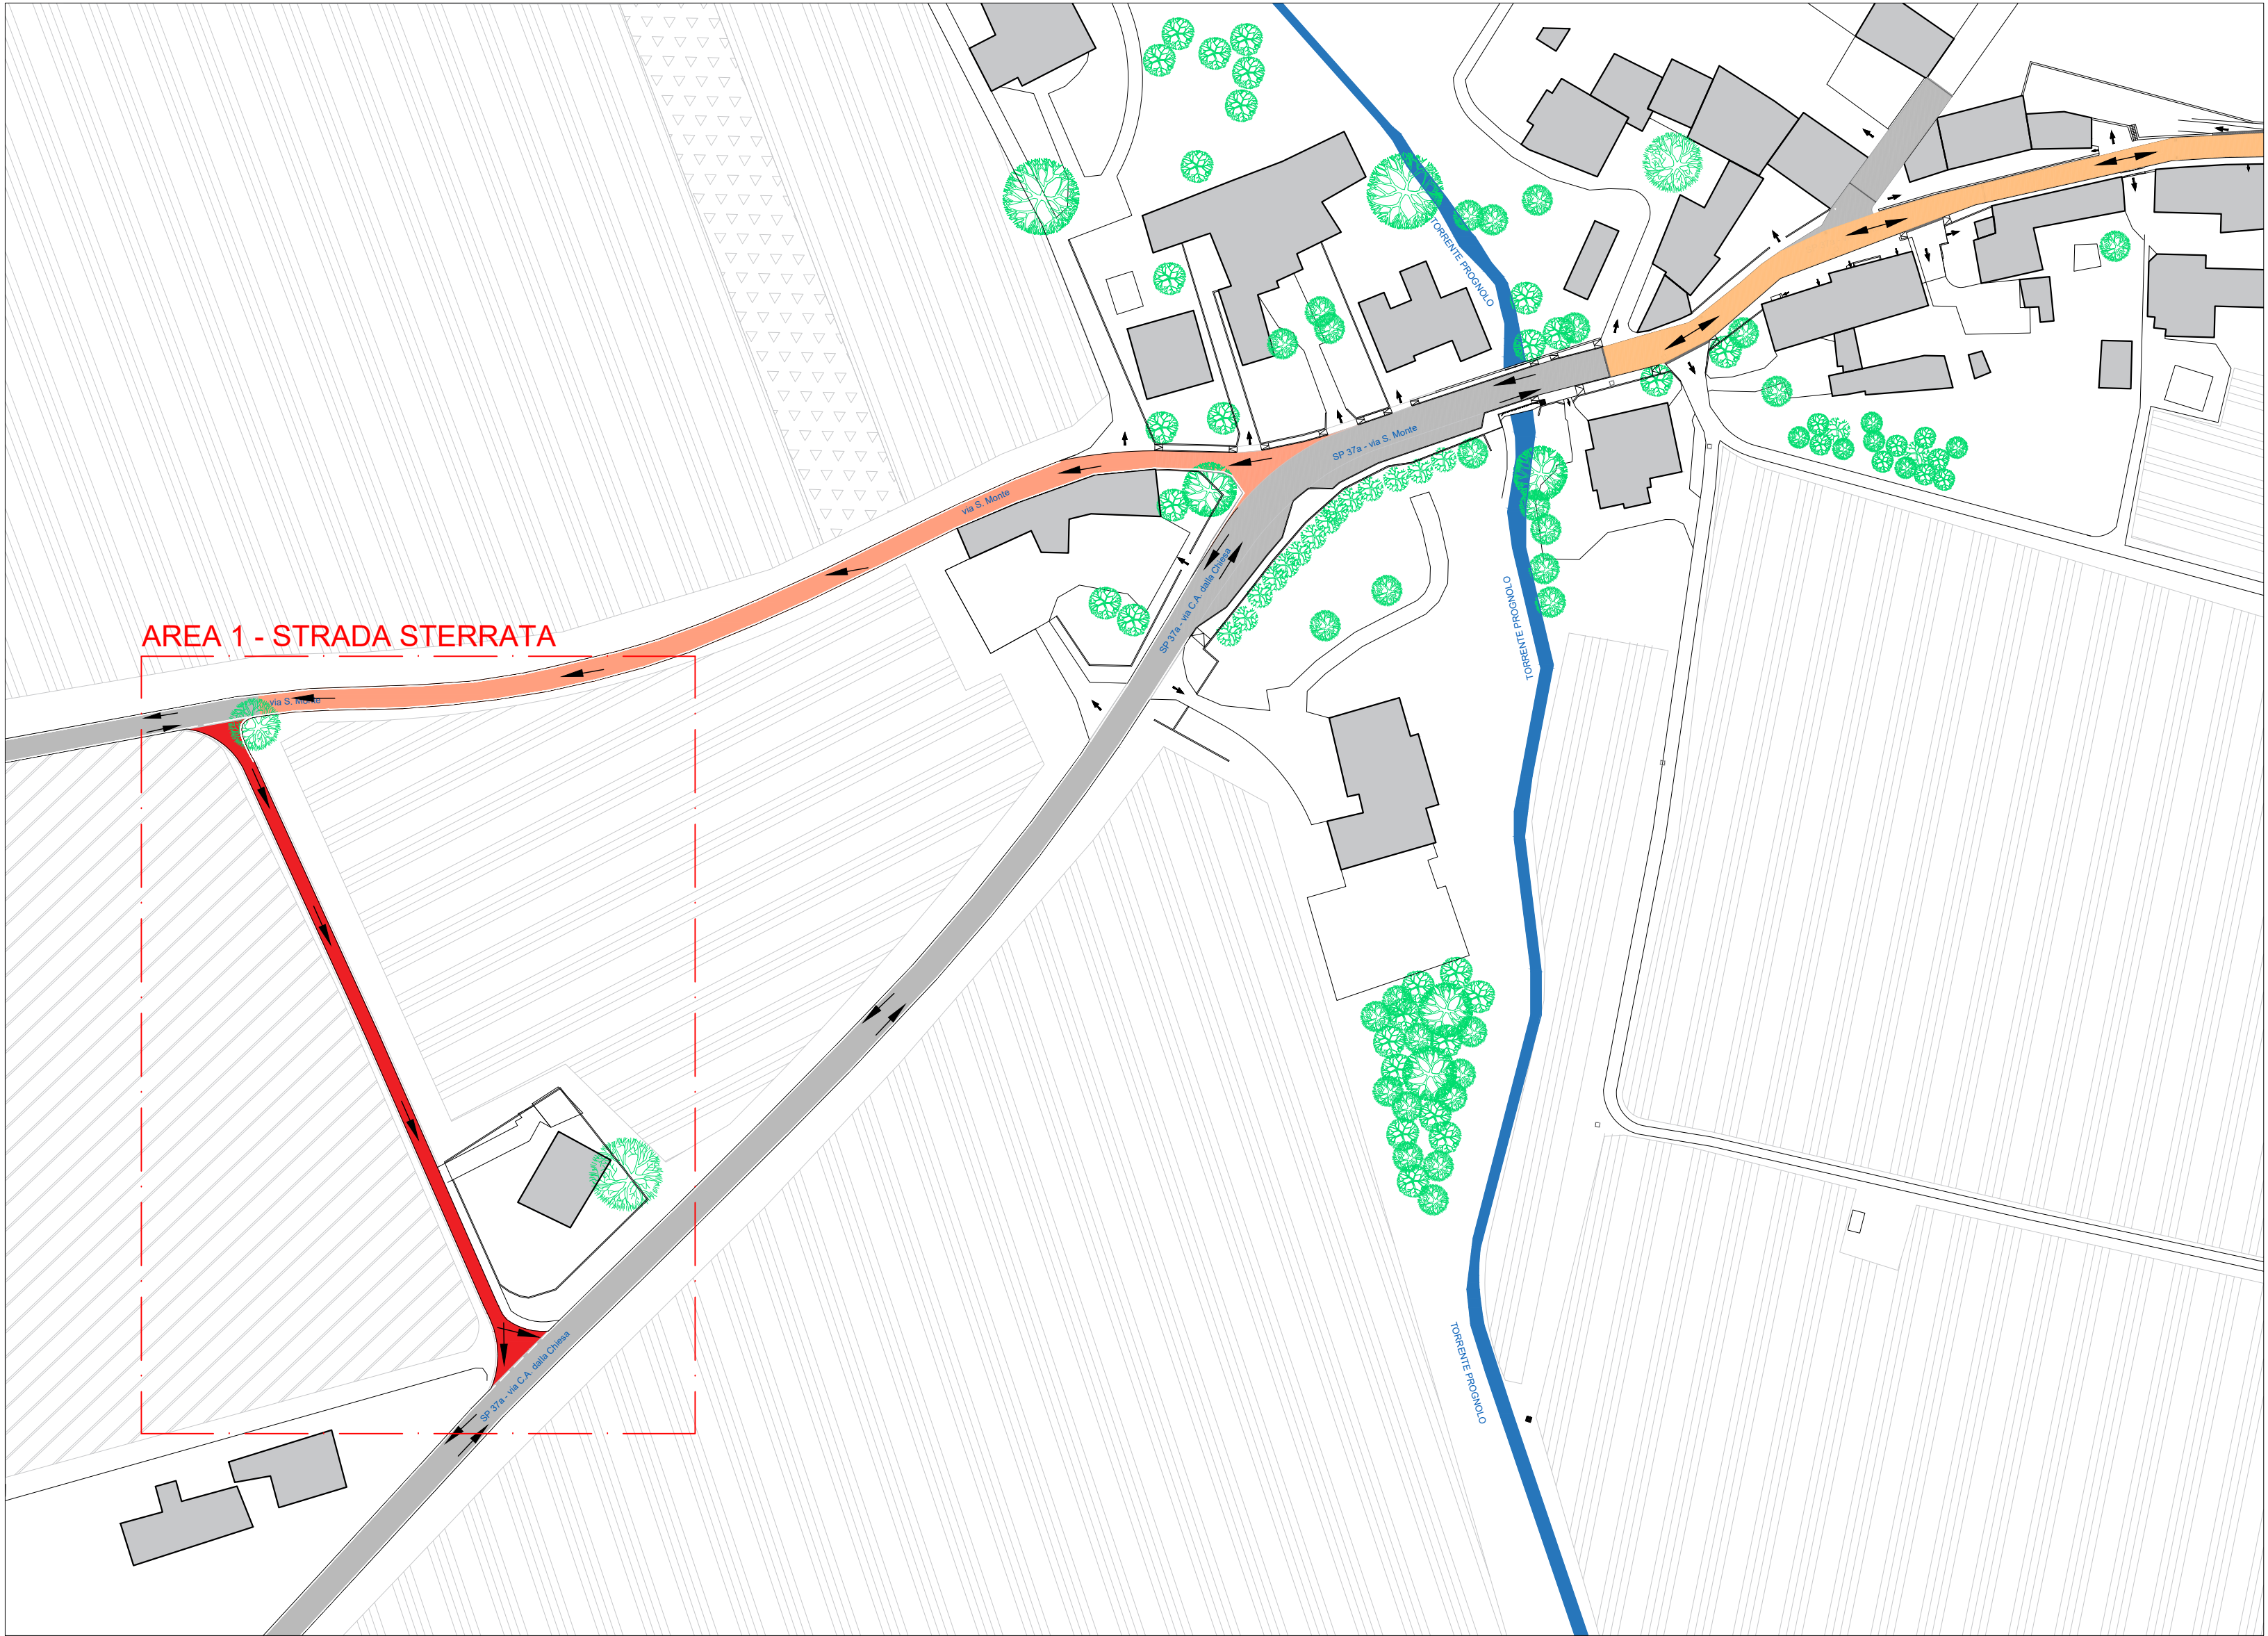

Progetto - PLANIMETRIA D'INQUADRAMENTO GENERALE
scala 1:1000

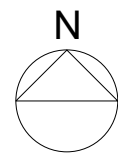

LEGENDA

- Edifici esistenti
- Santuario del Crocefisso in San Felice
- Area di coltivazione: alberi da frutto
- Area di coltivazione: vite
- Area boschiva
- Area lasciata a maggese
- Piante a fusto di altezza variabile
- Area d'intervento

LEGENDA - FLUSSI VIABILITA'

- Strada a senso unico alternato
- Strada a doppio senso di circolazione - viabilità esistente
- Strada esistente, resa a senso unico dal progetto
- Strada a senso unico di progetto
- ACCESSI CARRAI
- ACCESSI PEDONALI

NOTE
Nelle sezioni stradali i valori delle tabelle riferite a 'quote' sono in metri.

REGIONE VENETO
PROVINCIA DI VERONA
COMUNE DI ILLASI - Frazione di San Monte
PIAZZA LIBERTA, 1 - 37031

RIQUALIFICAZIONE VIABILITA' SP37A VIA SAN MONTE
PFTE ESECUTIVO

SINPRO srl
Via dell'Industria, 20
37050 Vigonovo (VR)
info@siproret.com
Tel. 0445/801150

UNI EN ISO 14001:2015
UNI EN ISO 9001:2015
UNI ISO 11052:2018
UNI ISO 45001:2018

Progettista e progettista incaricato dell'integrazione delle prestazioni specialistiche:
Ing. Patrizio Glisoni
Ordine degli Ingegneri di Venezia n. 2983
EGE_0050 del 16/05/2016 Certificato con Kiwa Cermet
Ing. Mauro Bertazzon
Ordine degli Ingegneri di Padova n. 2416

Timbri

D	A	PROGETTO SEGNALETICA E FLUSSI VIABILITA'
4	1	
Planimetria - area 1 scale 1:100 - 1:500 - 1:1000		

Sindaco	Tertulli Paolo	Data progetto	03/06/2025
RUP	Zandonà arch. Marco	Rev. n./ data	
Commessa	202012121		
Nome file:	Illasi elaborati grafici.dwg	Controllato da:	Ing. Patrizio Glisoni
Redatto da	F.B.	Approvato da:	Ing. Mauro Bertazzon

A meno di legge il contenuto la proprietà di questo documento con diritto di riproduzione o di vendita resta a tutti senza la nostra autorizzazione