




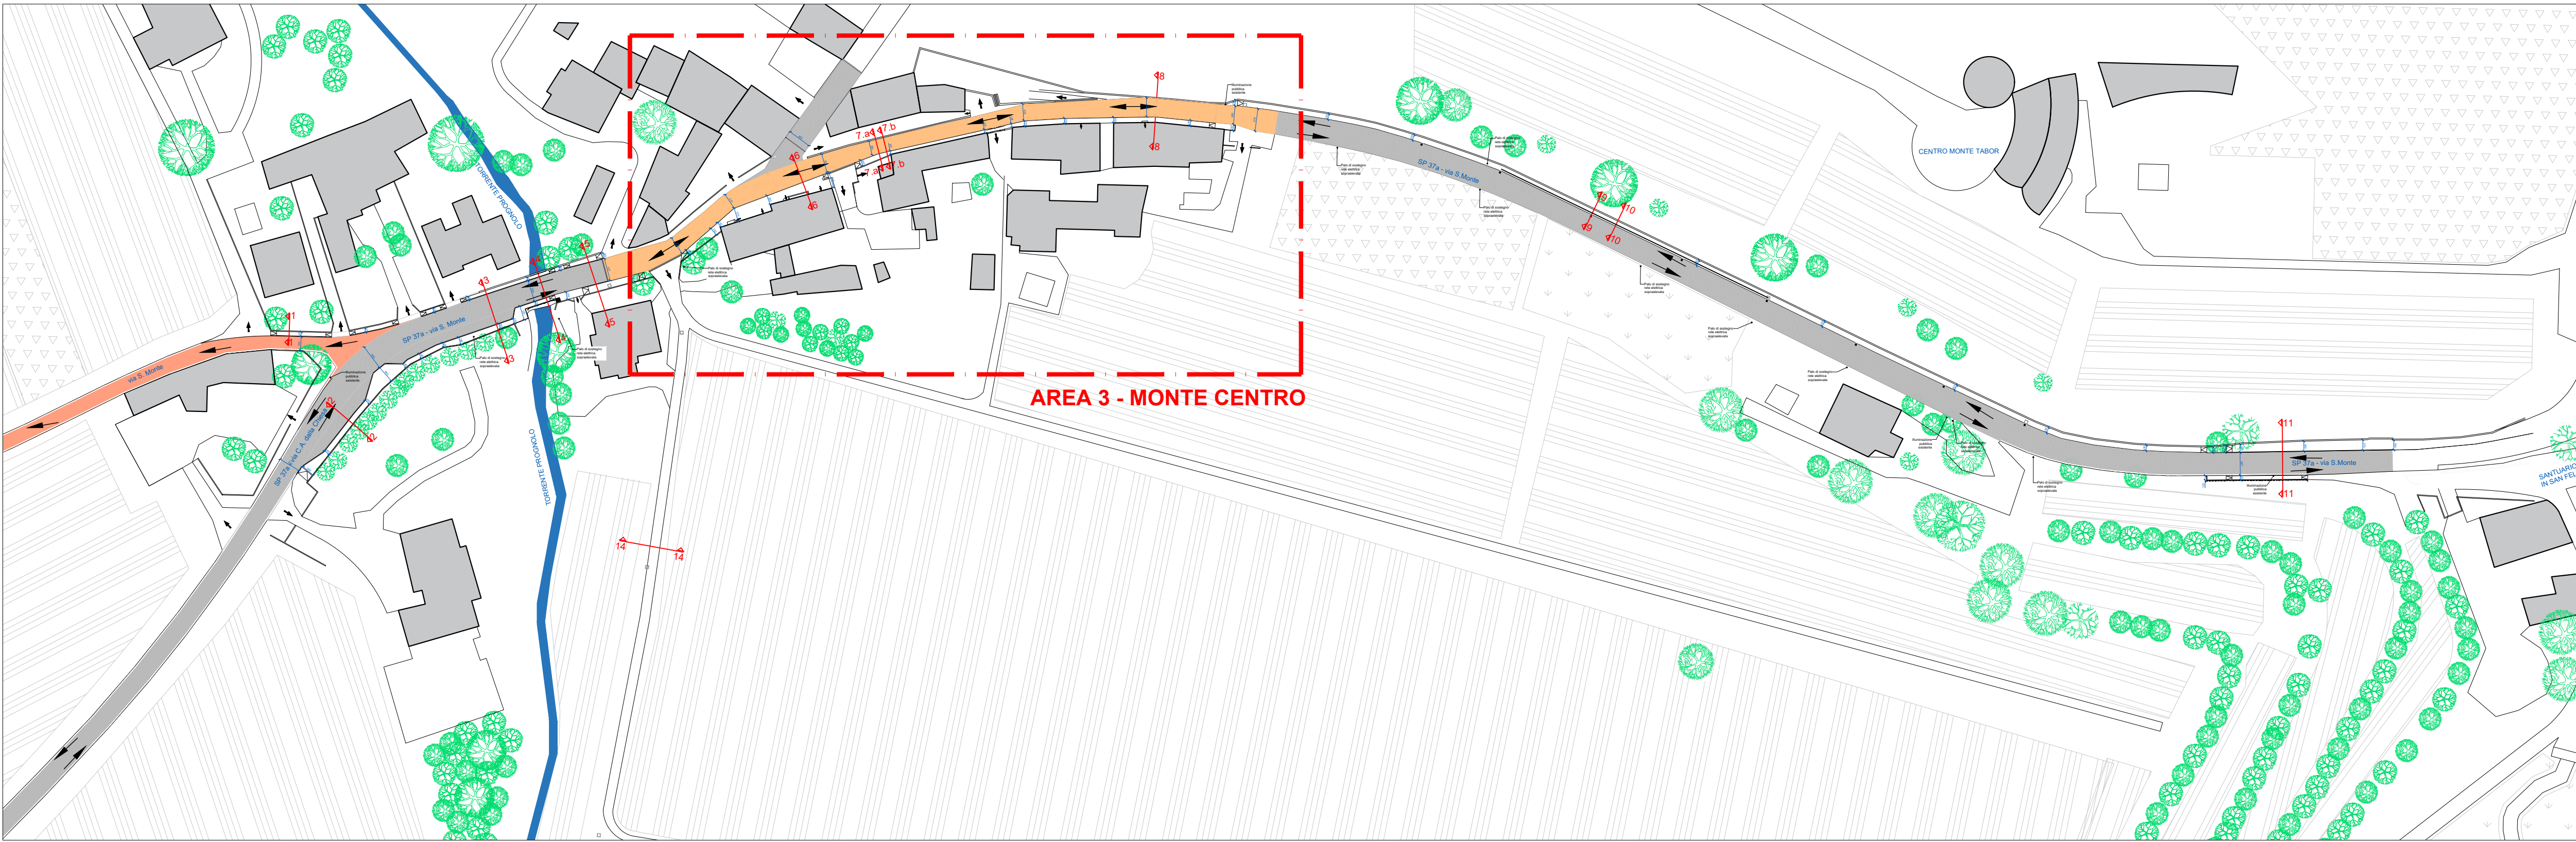

Progetto - PLANIMETRIA D'INQUADRAMENTO GENERALE
Scala 1:1000

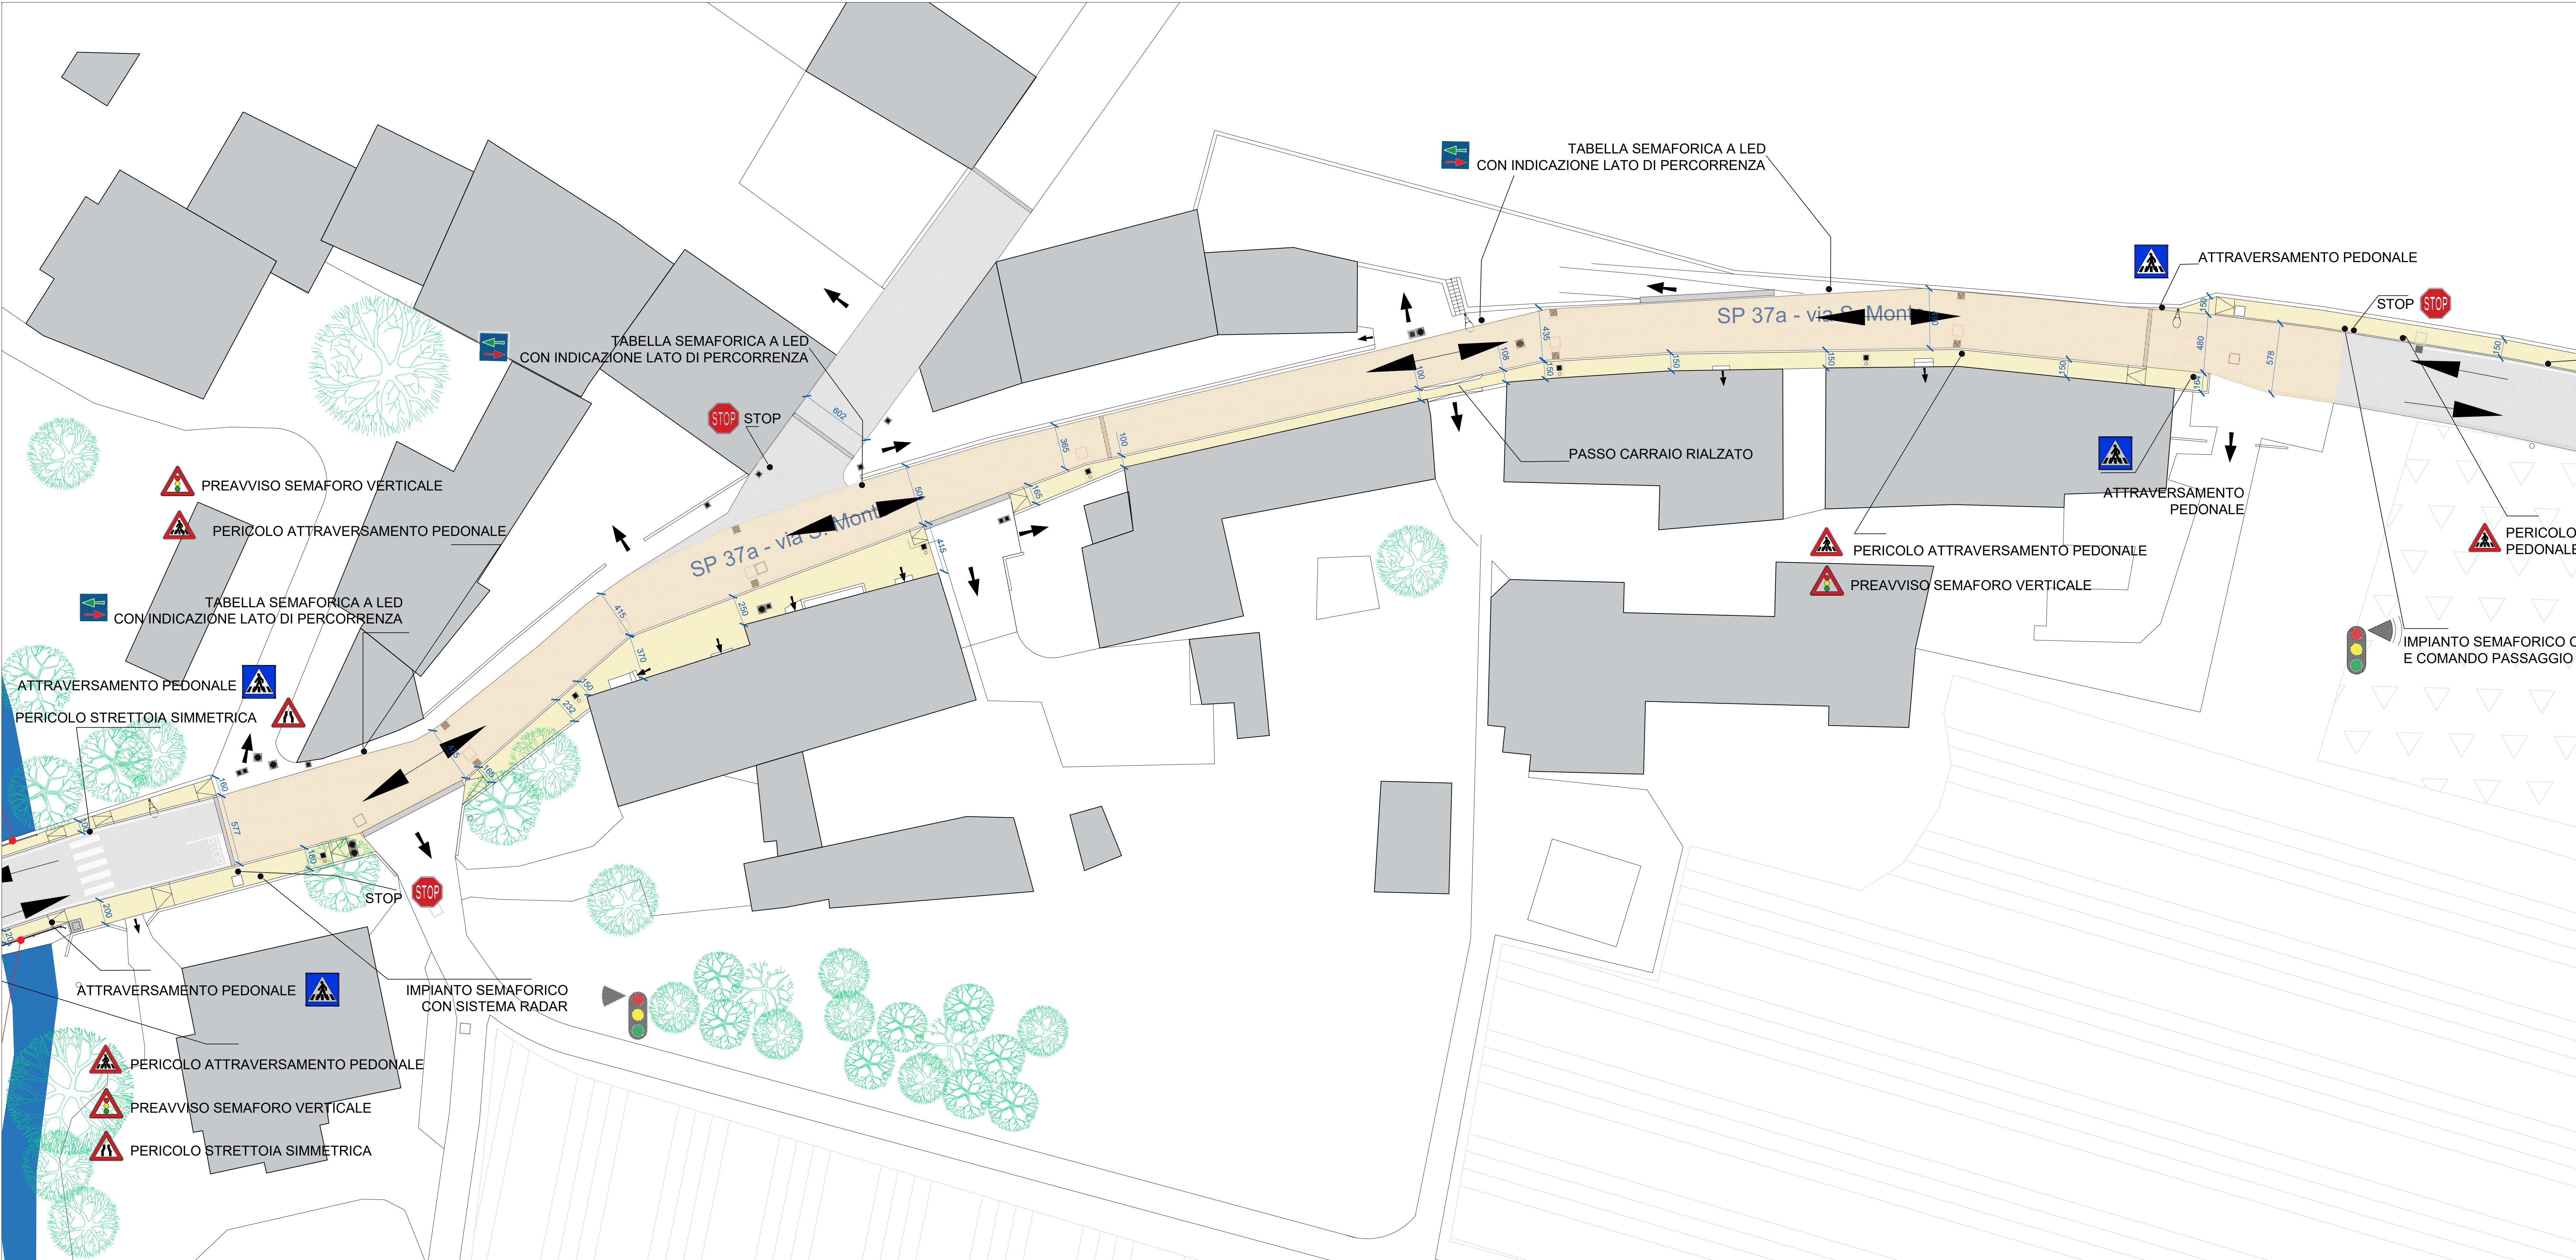

Progetto - PLANIMETRIA AREA D'INTERVENTO 3
scala 1:200

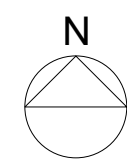

LEGENDA

- Edifici esistenti
- Santuario del Crocefisso in San felice
- Area di coltivazione: alberi da frutto
- Area di coltivazione: vite
- Area boschiva
- Area lasciata a maggese
- Pianta a fusto di altezza variabile
- Area d'intervento
- Pavimentazione marciapiedi in cemento drenante tipo biotrasse - quota +15cm dalla sede stradale
- Porzione stradale con rifacimento di manto di usura in asfalto

LEGENDA - FLUSSI VIABILITA'

- Strada a senso unico alternato
- Strada a doppio senso di circolazione - visibilità esistente
- Strada esistente, resa a senso unico dal progetto
- Strada a senso unico di progetto
- ACCESSI CARRAI
- ACCESSI PEDONALI



REGIONE VENETO
PROVINCIA DI VERONA
COMUNE DI ILLASI - Frazione di San Monte
PIAZZA LIBERTA, 1 - 37031

RIQUALIFICAZIONE VIABILITA' SP37A VIA SAN MONTE
PFTE ESECUTIVO



SINPRO srl
Via dell'Industria, 20
37031 Illasi (VR)
info@sinpro.it
Tel. 0445/811110

Progettista e progettista incaricato dell'integrazione delle prestazioni specialistiche:
Ing. Patrizio Glisoni
Ordine degli Ingegneri di Venezia n. 2983
EGE_0050 del 16/05/2016 Certificato con Kiwa Cermet
Ing. Mauro Bertazzon
Ordine degli Ingegneri di Padova n. 2416



D	A	PROGETTO SEGNALETICA E FLUSSI VIABILITA'
4	3	
		Planimetria - area 3 scale 1:20 - 1:200 - 1:1000

Sindaco	Tertulli Paolo	Data progetto	03/06/2025
RUP	Zandonà arch. Marco	Rev. n./ data	
Commissa	202012121		
Nome file:	Illasi elaborati grafici.dwg	Controllato da:	Ing. Patrizio Glisoni
Redatto da	F.B.	Approvato da:	Ing. Mauro Bertazzon

A meno di legge il contenuto di questo documento con diritto di riproduzione o di vendita resta a tutti senza la nostra autorizzazione