


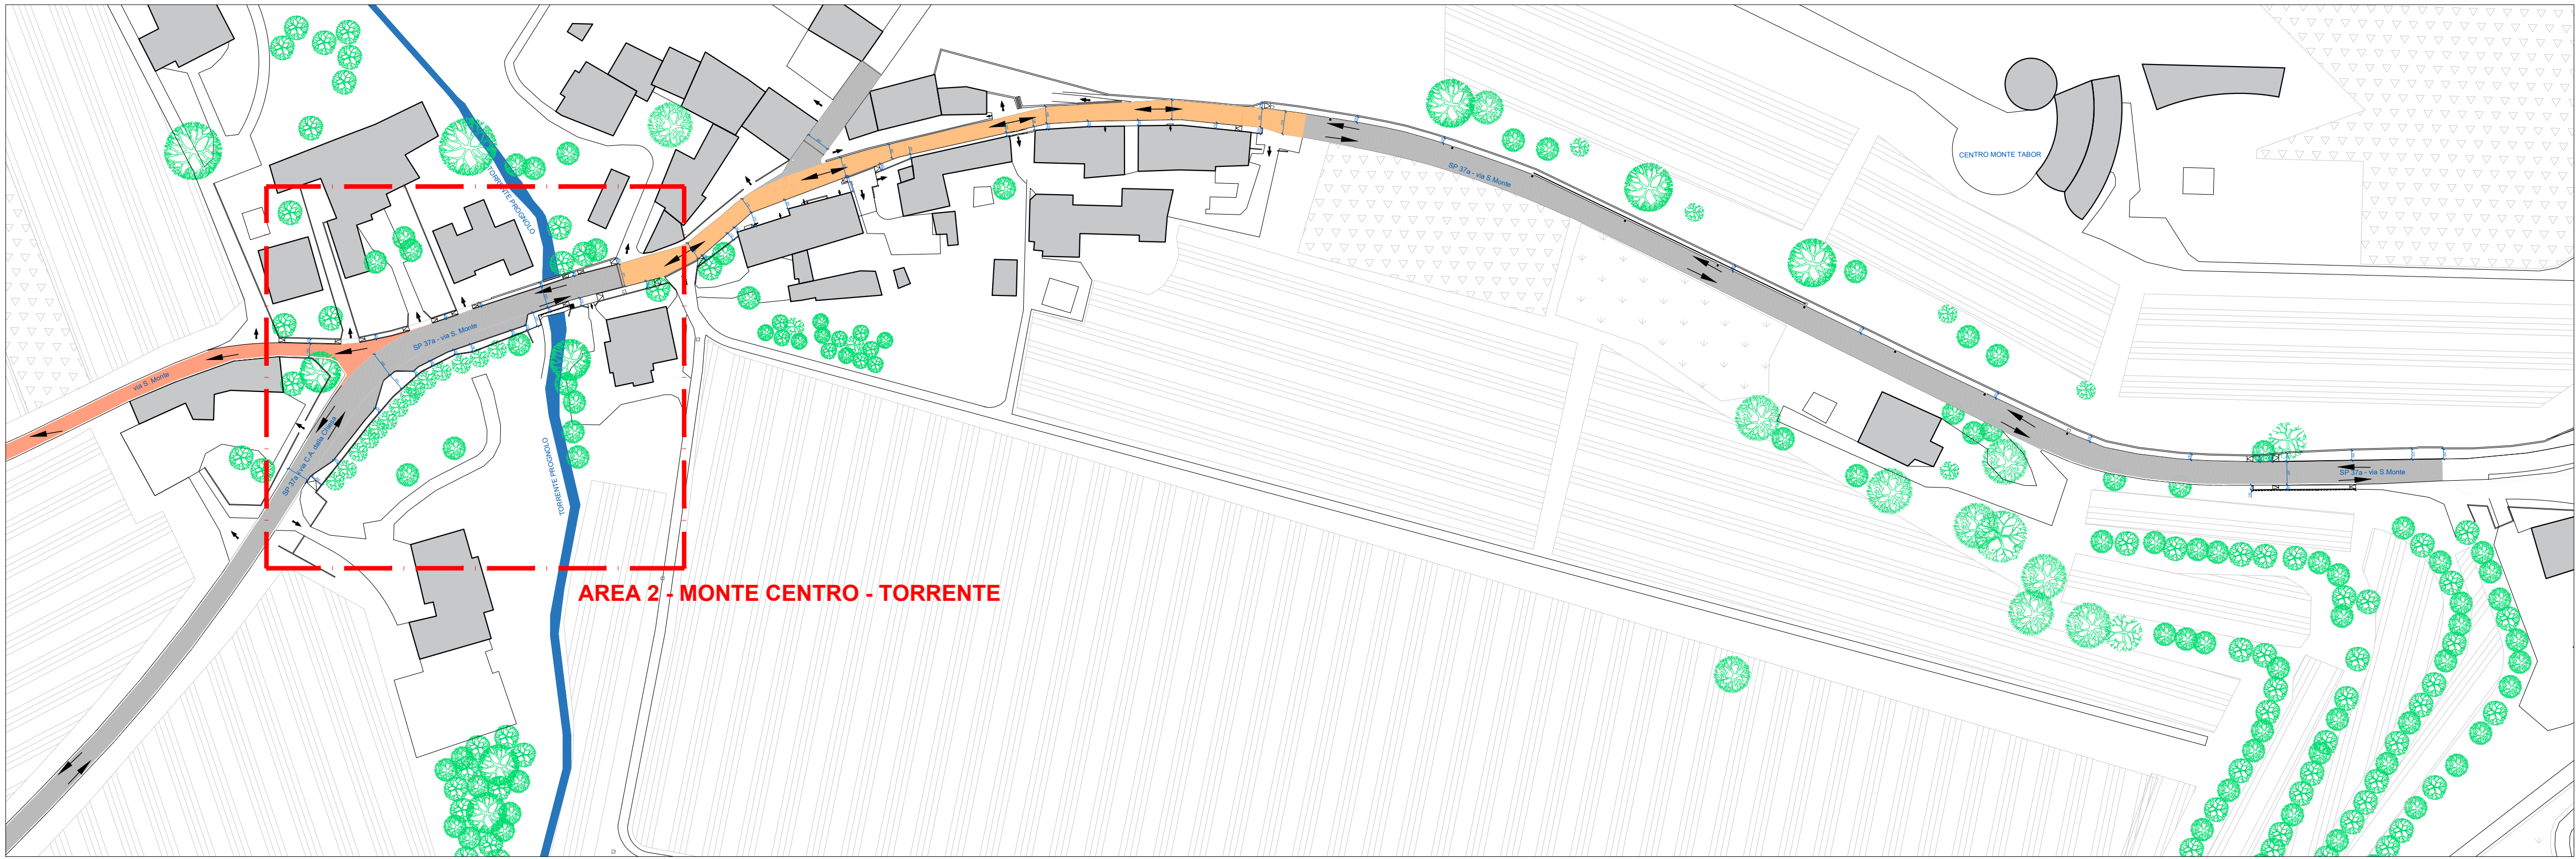


Progetto - PLANIMETRIA D'INQUADRAMENTO GENERALE
scala 1:1000

LEGENDA

- Edifici esistenti
- Santuario del Crocefisso in San felice
- Area di coltivazione: alberi da frutto
- Area di coltivazione: vite
- Area boschiva
- Area lasciata a maggese
- Piante a fusto di altezza variabile
- Area d'intervento
- Pavimentazione marciapiedi in cemento drenante tipo biotrasse - quota +15cm dalla sede stradale

LEGENDA - FLUSSI VIABILITA'

- Strada a senso unico alternato
- Strada a doppio senso di circolazione - viabilità esistente
- Strada esistente, resa a senso unico dal progetto
- Strada a senso unico di progetto
- ACCESSI CARRAI
- ACCESSI PEDONALI

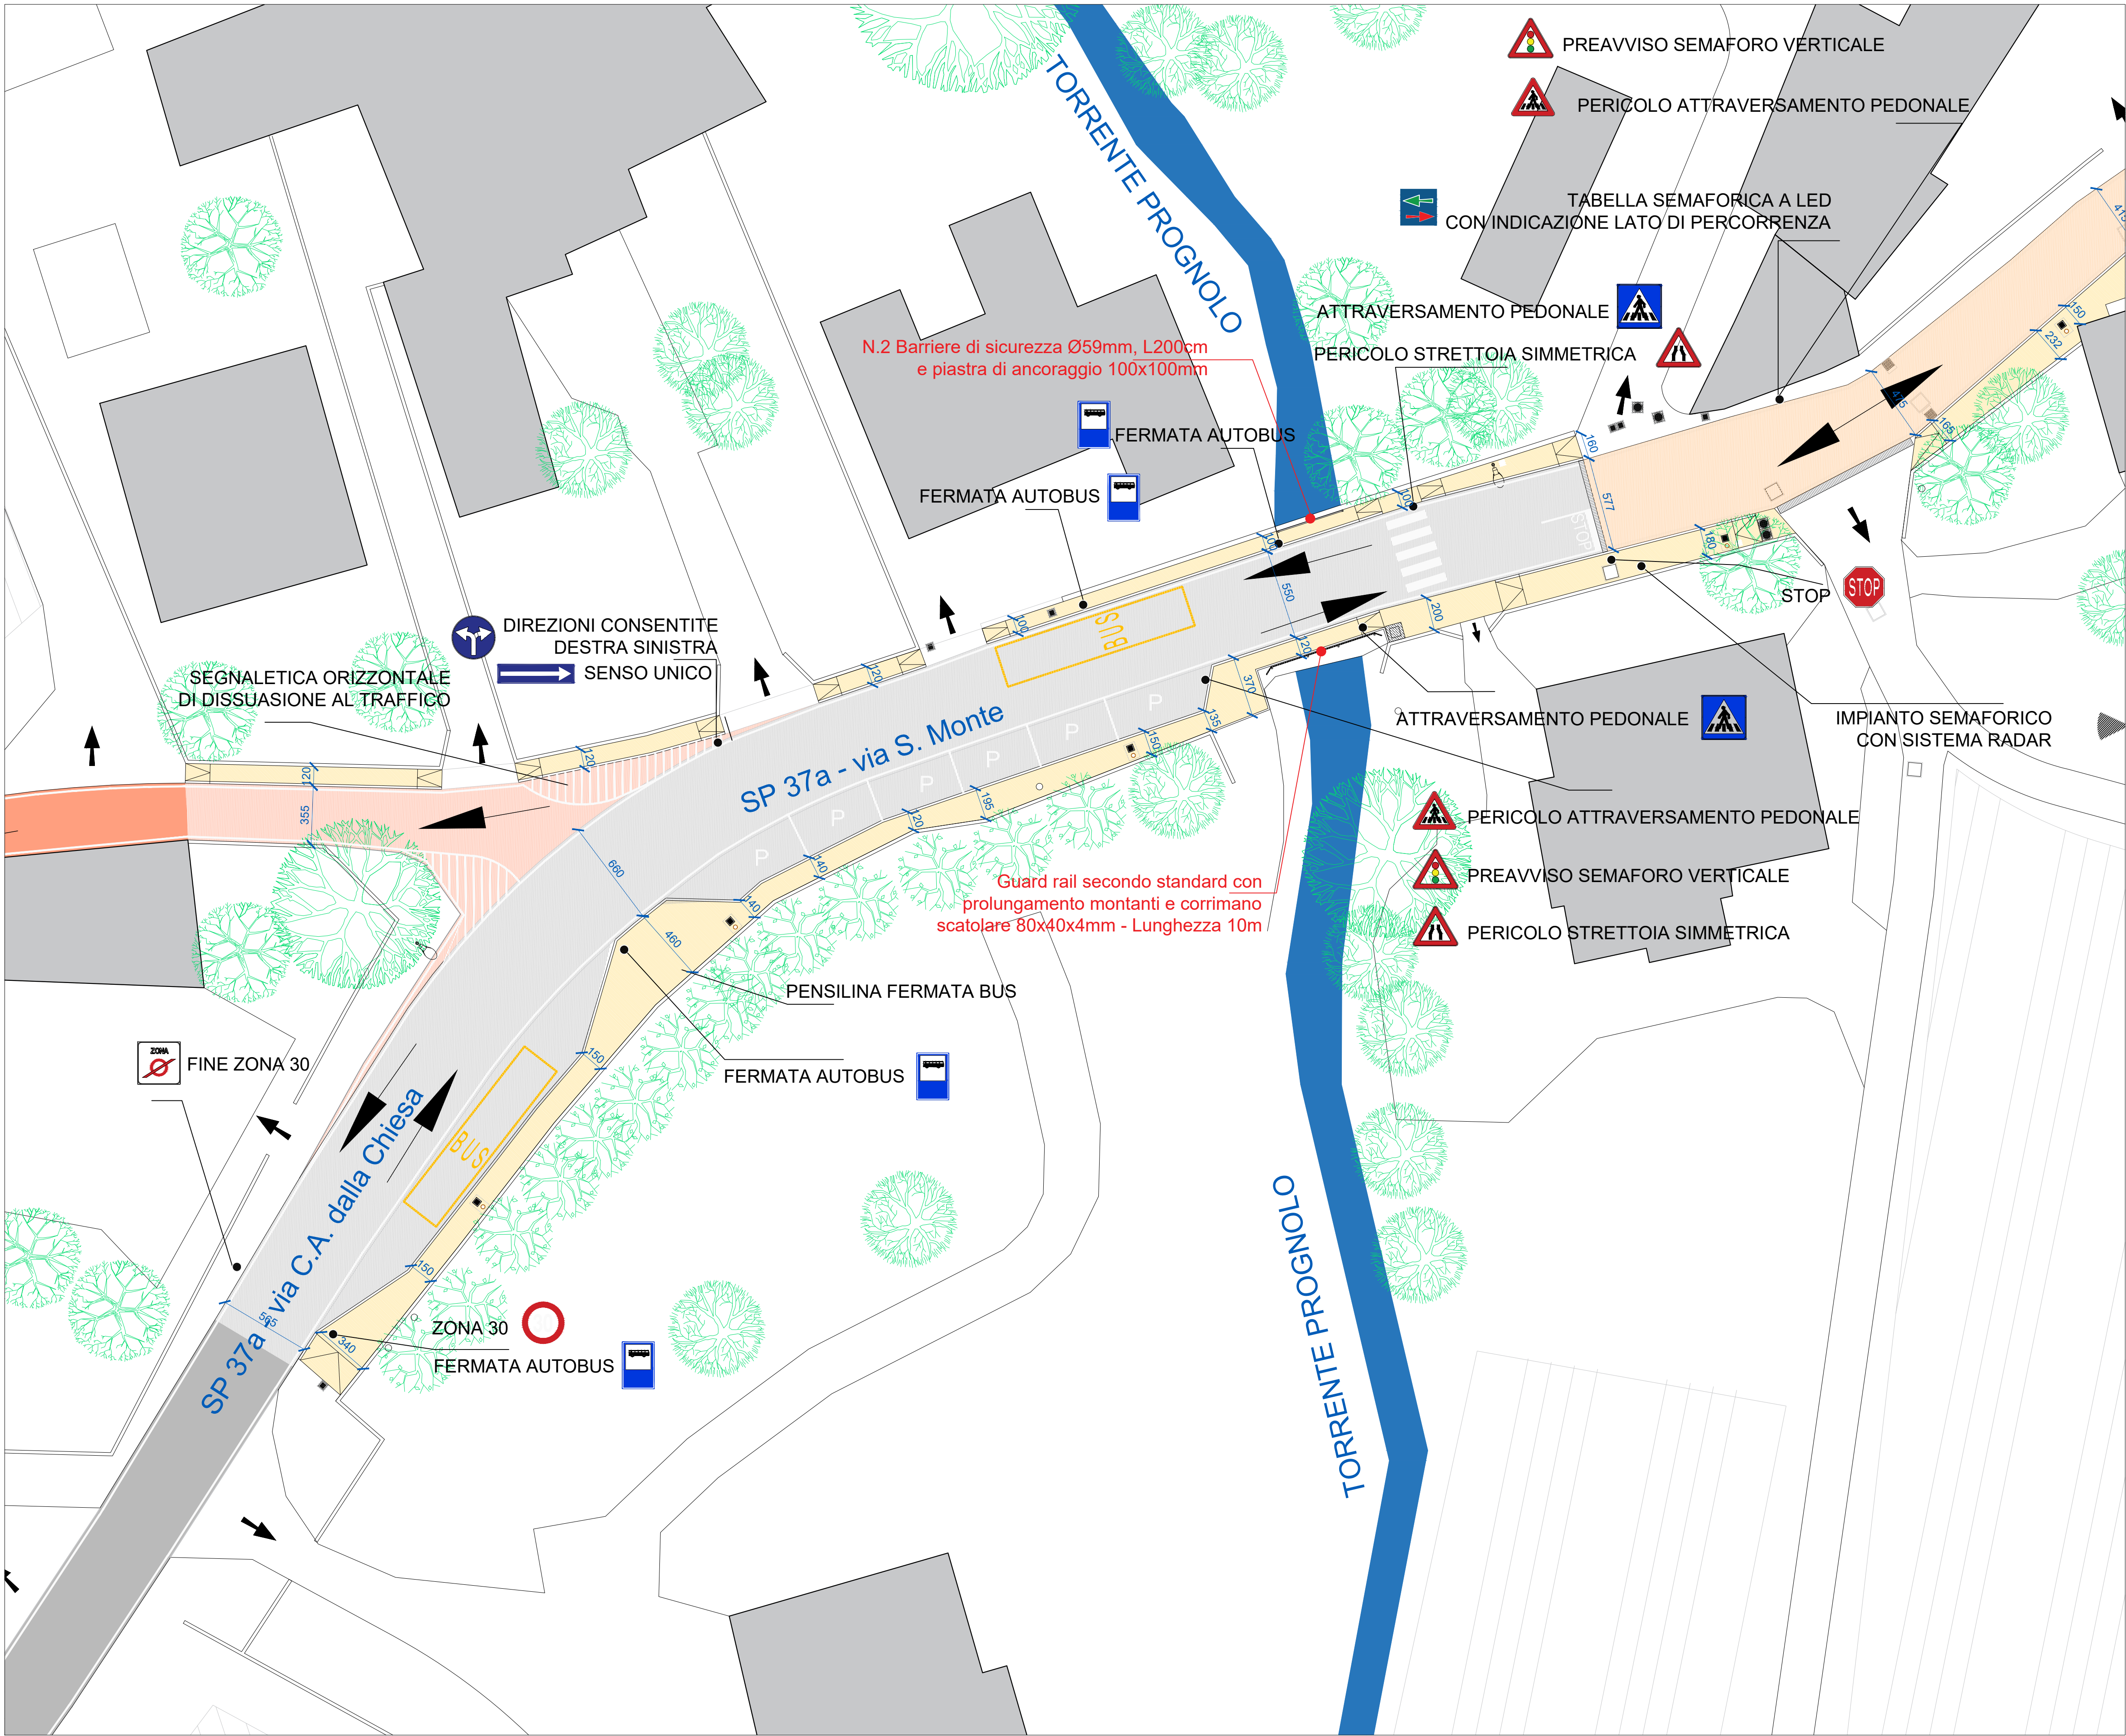

Progetto - PLANIMETRIA AREA D'INTERVENTO
scala 1:200

REGIONE VENETO
PROVINCIA DI VERONA
COMUNE DI ILLASI - Frazione di San Monte
PIAZZA LIBERTA, 1 - 37031

RIQUALIFICAZIONE VIABILITA' SP37A VIA SAN MONTE
PFTE ESECUTIVO

SINPRO
RETE D'INGEGNERIA
Via dell'Artigianato, 20
36030 Vigonovo (VI)
info@siproret.it
Tel: 0445/8611745
UNI EN ISO 14001:2015
UNI EN ISO 9001:2015
UNI CEI 11352:2014
UNI ISO 45001:2018

Progettista e progettista incaricato dell'integrazione delle prestazioni specialistiche:
Ing. Patrizio Gilsoni
Ordine degli Ingegneri di Venezia n. 2983
EGE_0065 del 16/05/2016 Certificato con Kiwa Certmet
Ing. Mauro Bertazzon
Ordine degli Ingegneri di Padova n. 2416

D	A	PROGETTO SEGNALETICA E FLUSSI VIABILITA'	
4	2	Planimetria - area 2 scale 1:20 - 1:200 - 1:1000	

Sindaco	Tertulli Paolo	Data progetto	03/06/2025
RUP	Zandonà arch. Marco	Rev. n./ data	
Commessa	202012121		

Nome file:	Illasi elaborati grafici.dwg	Controllato da:	Ing. Patrizio Gilsoni
Redatto da	F.B.	Approvato da:	Ing. Mauro Bertazzon

A termini di legge si riservano la proprietà di questo documento con diritto di riproduzione e di vendita nelle sue parti o in tutto.