



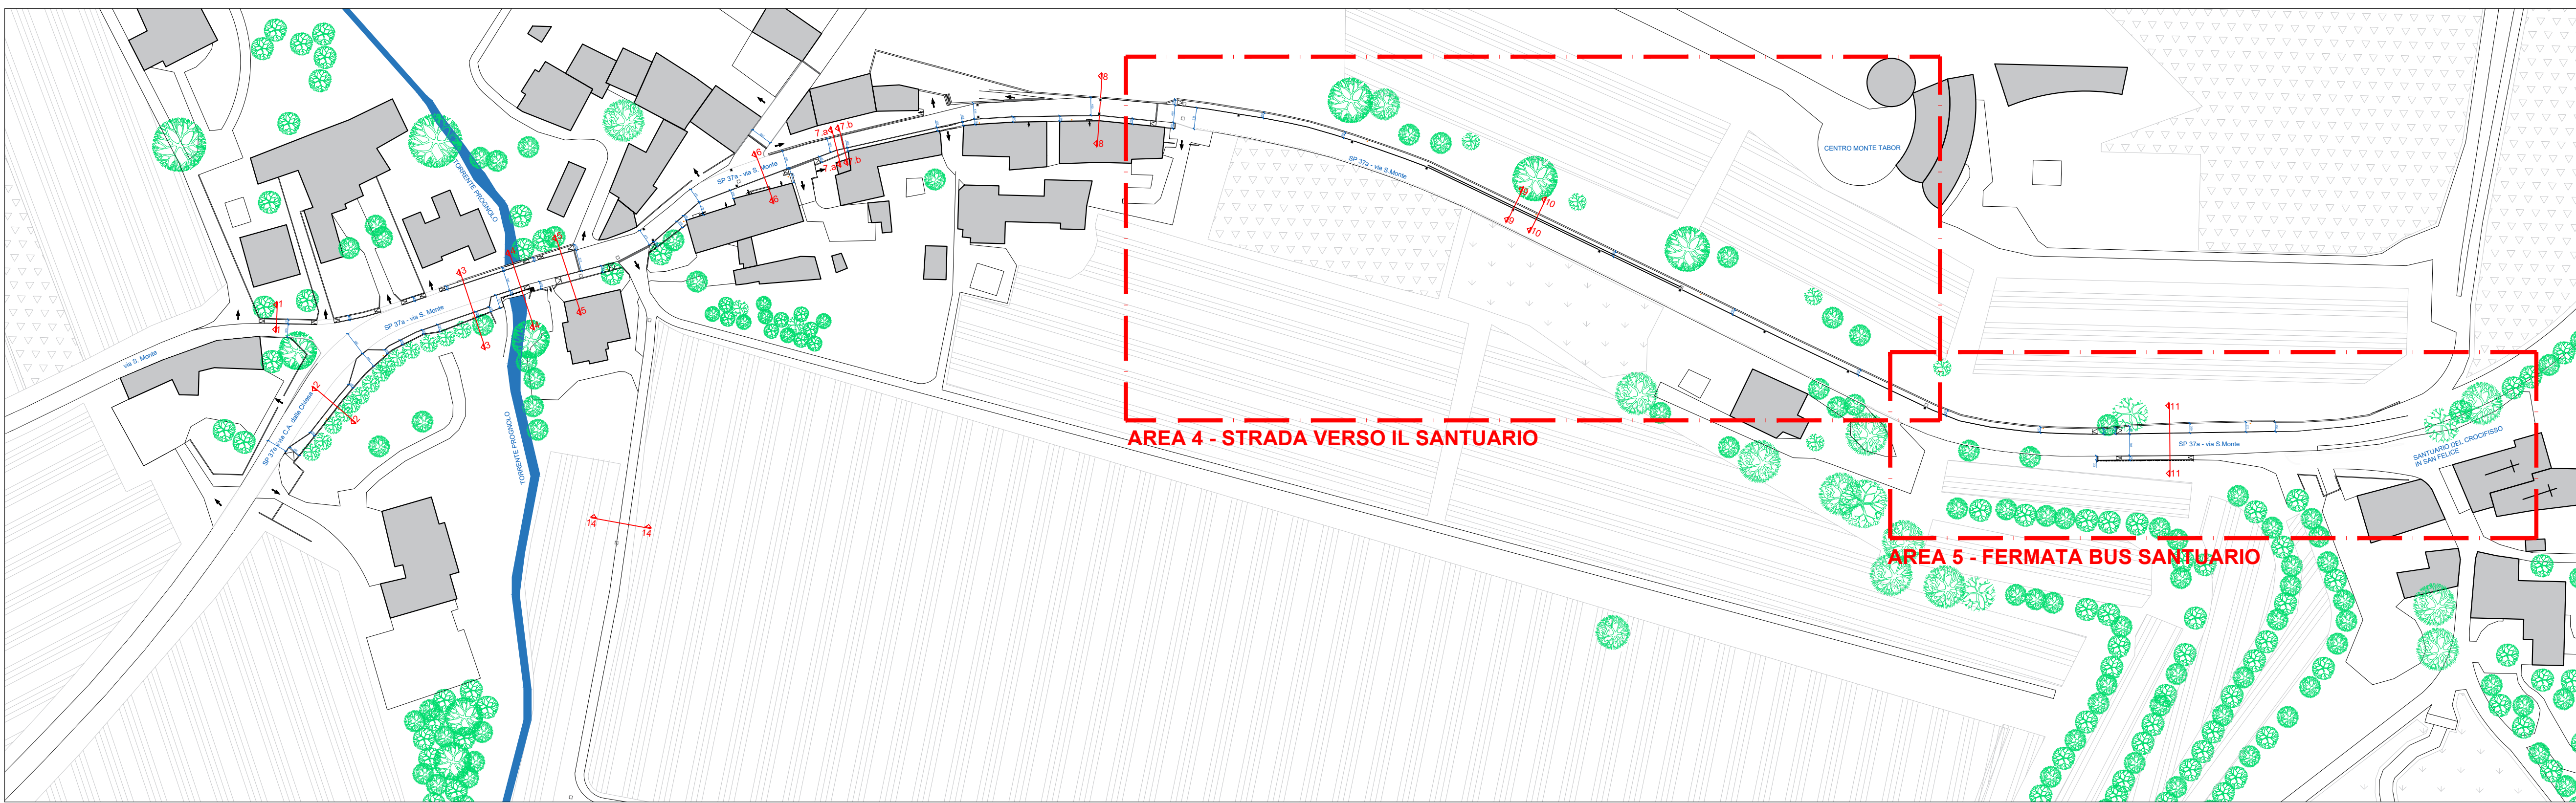

Progetto - PLANIMETRIA D'INQUADRAMENTO GENERALE
scala 1:1000

 

Progetto - PLANIMETRIA AREA D'INTERVENTO 4 e 5
scala 1:200

LEGENDA

- Edifici esistenti
- Santuario del Crocifisso in San Felice
- Area di coltivazione: alberi da frutto
- Area di coltivazione: vite
- Area boschiva
- Area lasciata a maggese
- Piante a fusto di altezza variabile
- Area d'intervento
- Pavimentazione marciapiedi in cemento drenante tipo biotrasse - quota +15cm dalla sede stradale
- Porzione stradale con rifacimento di manto di usura in asfalto

LEGENDA - FLUSSI VIABILITA'

- Strada a senso unico alternato
- Strada a doppio senso di circolazione - viabilità esistente
- Strada esistente, resa a senso unico dal progetto
- Strada a senso unico di progetto
- ACCESSI CARRAI
- ACCESSI PEDONALI



REGIONE VENETO
PROVINCIA DI VERONA
COMUNE DI ILLASI - Frazione di San Monte
PIAZZA LIBERTA, 1 - 37031

RIQUALIFICAZIONE VIABILITA' SP37A VIA SAN MONTE
PFTE ESECUTIVO



SINPRO srl
Via dell'Industria, 28
37031 San Monte (VR)
P.I. 01570000291
Tel. 045/2611143



Tiribù


D
4

A
4

PROGETTO SEGNALETICA E
FLUSSI VIABILITA'
Planimetria - aree 4 e 5
scale 1:20 - 1:200 - 1:1000

Sindaco	Terzilli Paolo	Data progetto	03/06/2025
RUP	Zandonà arch. Marco	Rev. n./ data	
Commissa	202012121		
Nome file	Illasi elaborati grafici.dwg	Controlato da:	Ing. Patrizio Glioni
Redatto da	P. S.	Approvato da:	Ing. Mauro Bertazzon

A meno che non sia espressamente specificato, tutti i dati sono da considerarsi approssimativi e non devono essere usati per scopi non previsti.