
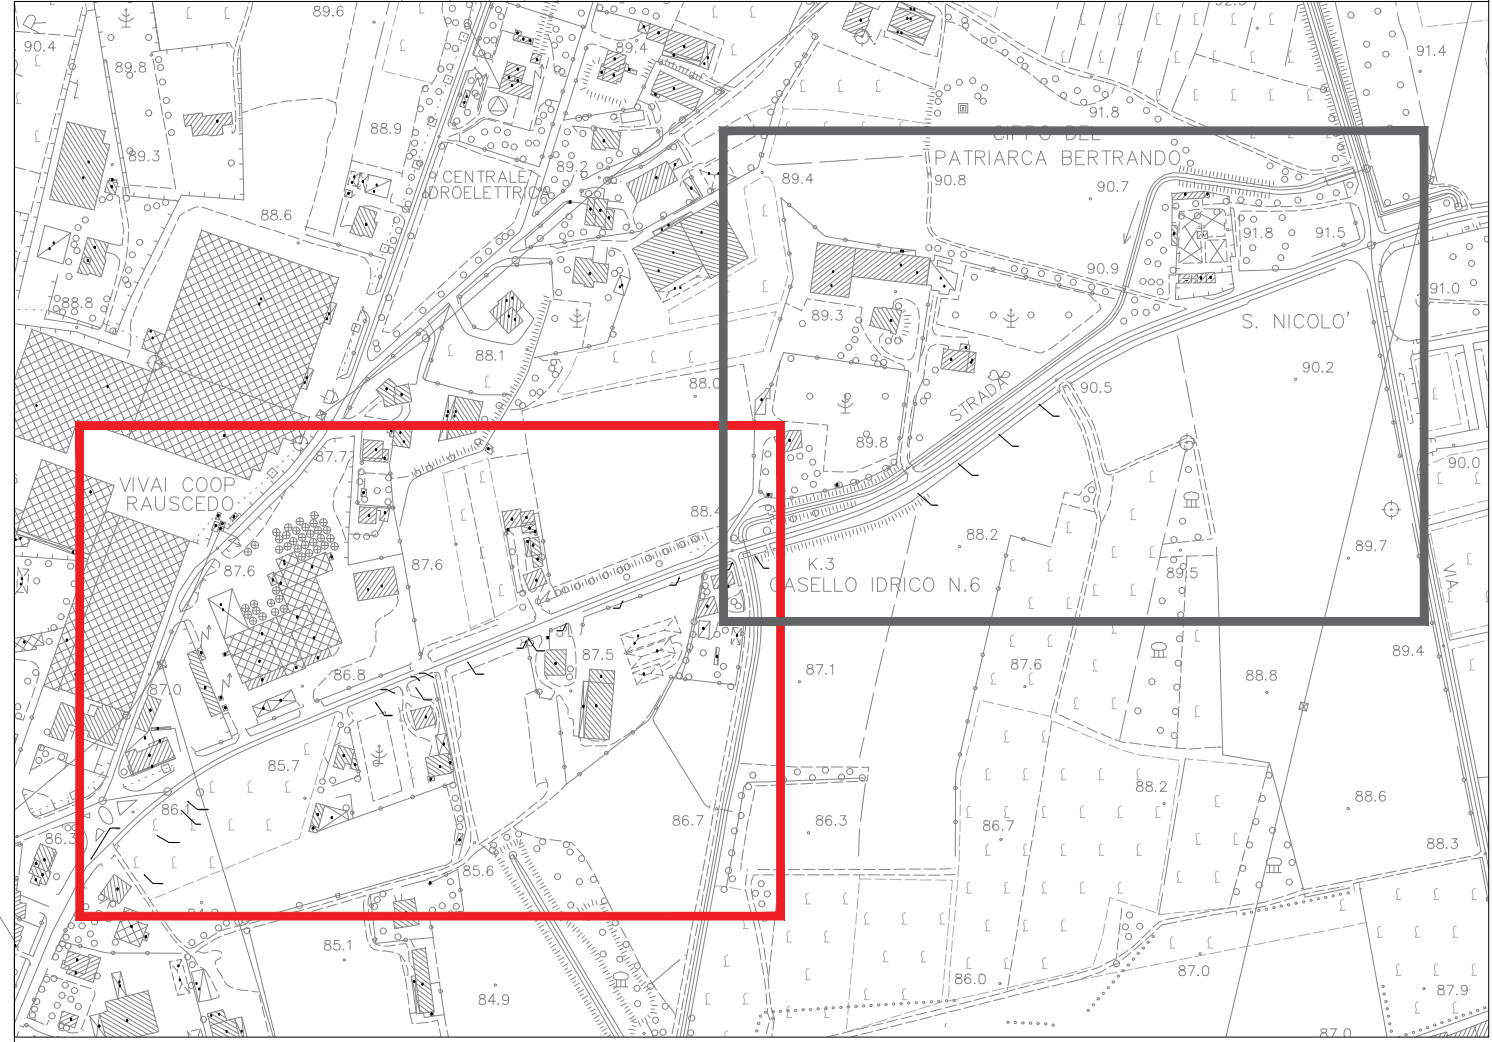


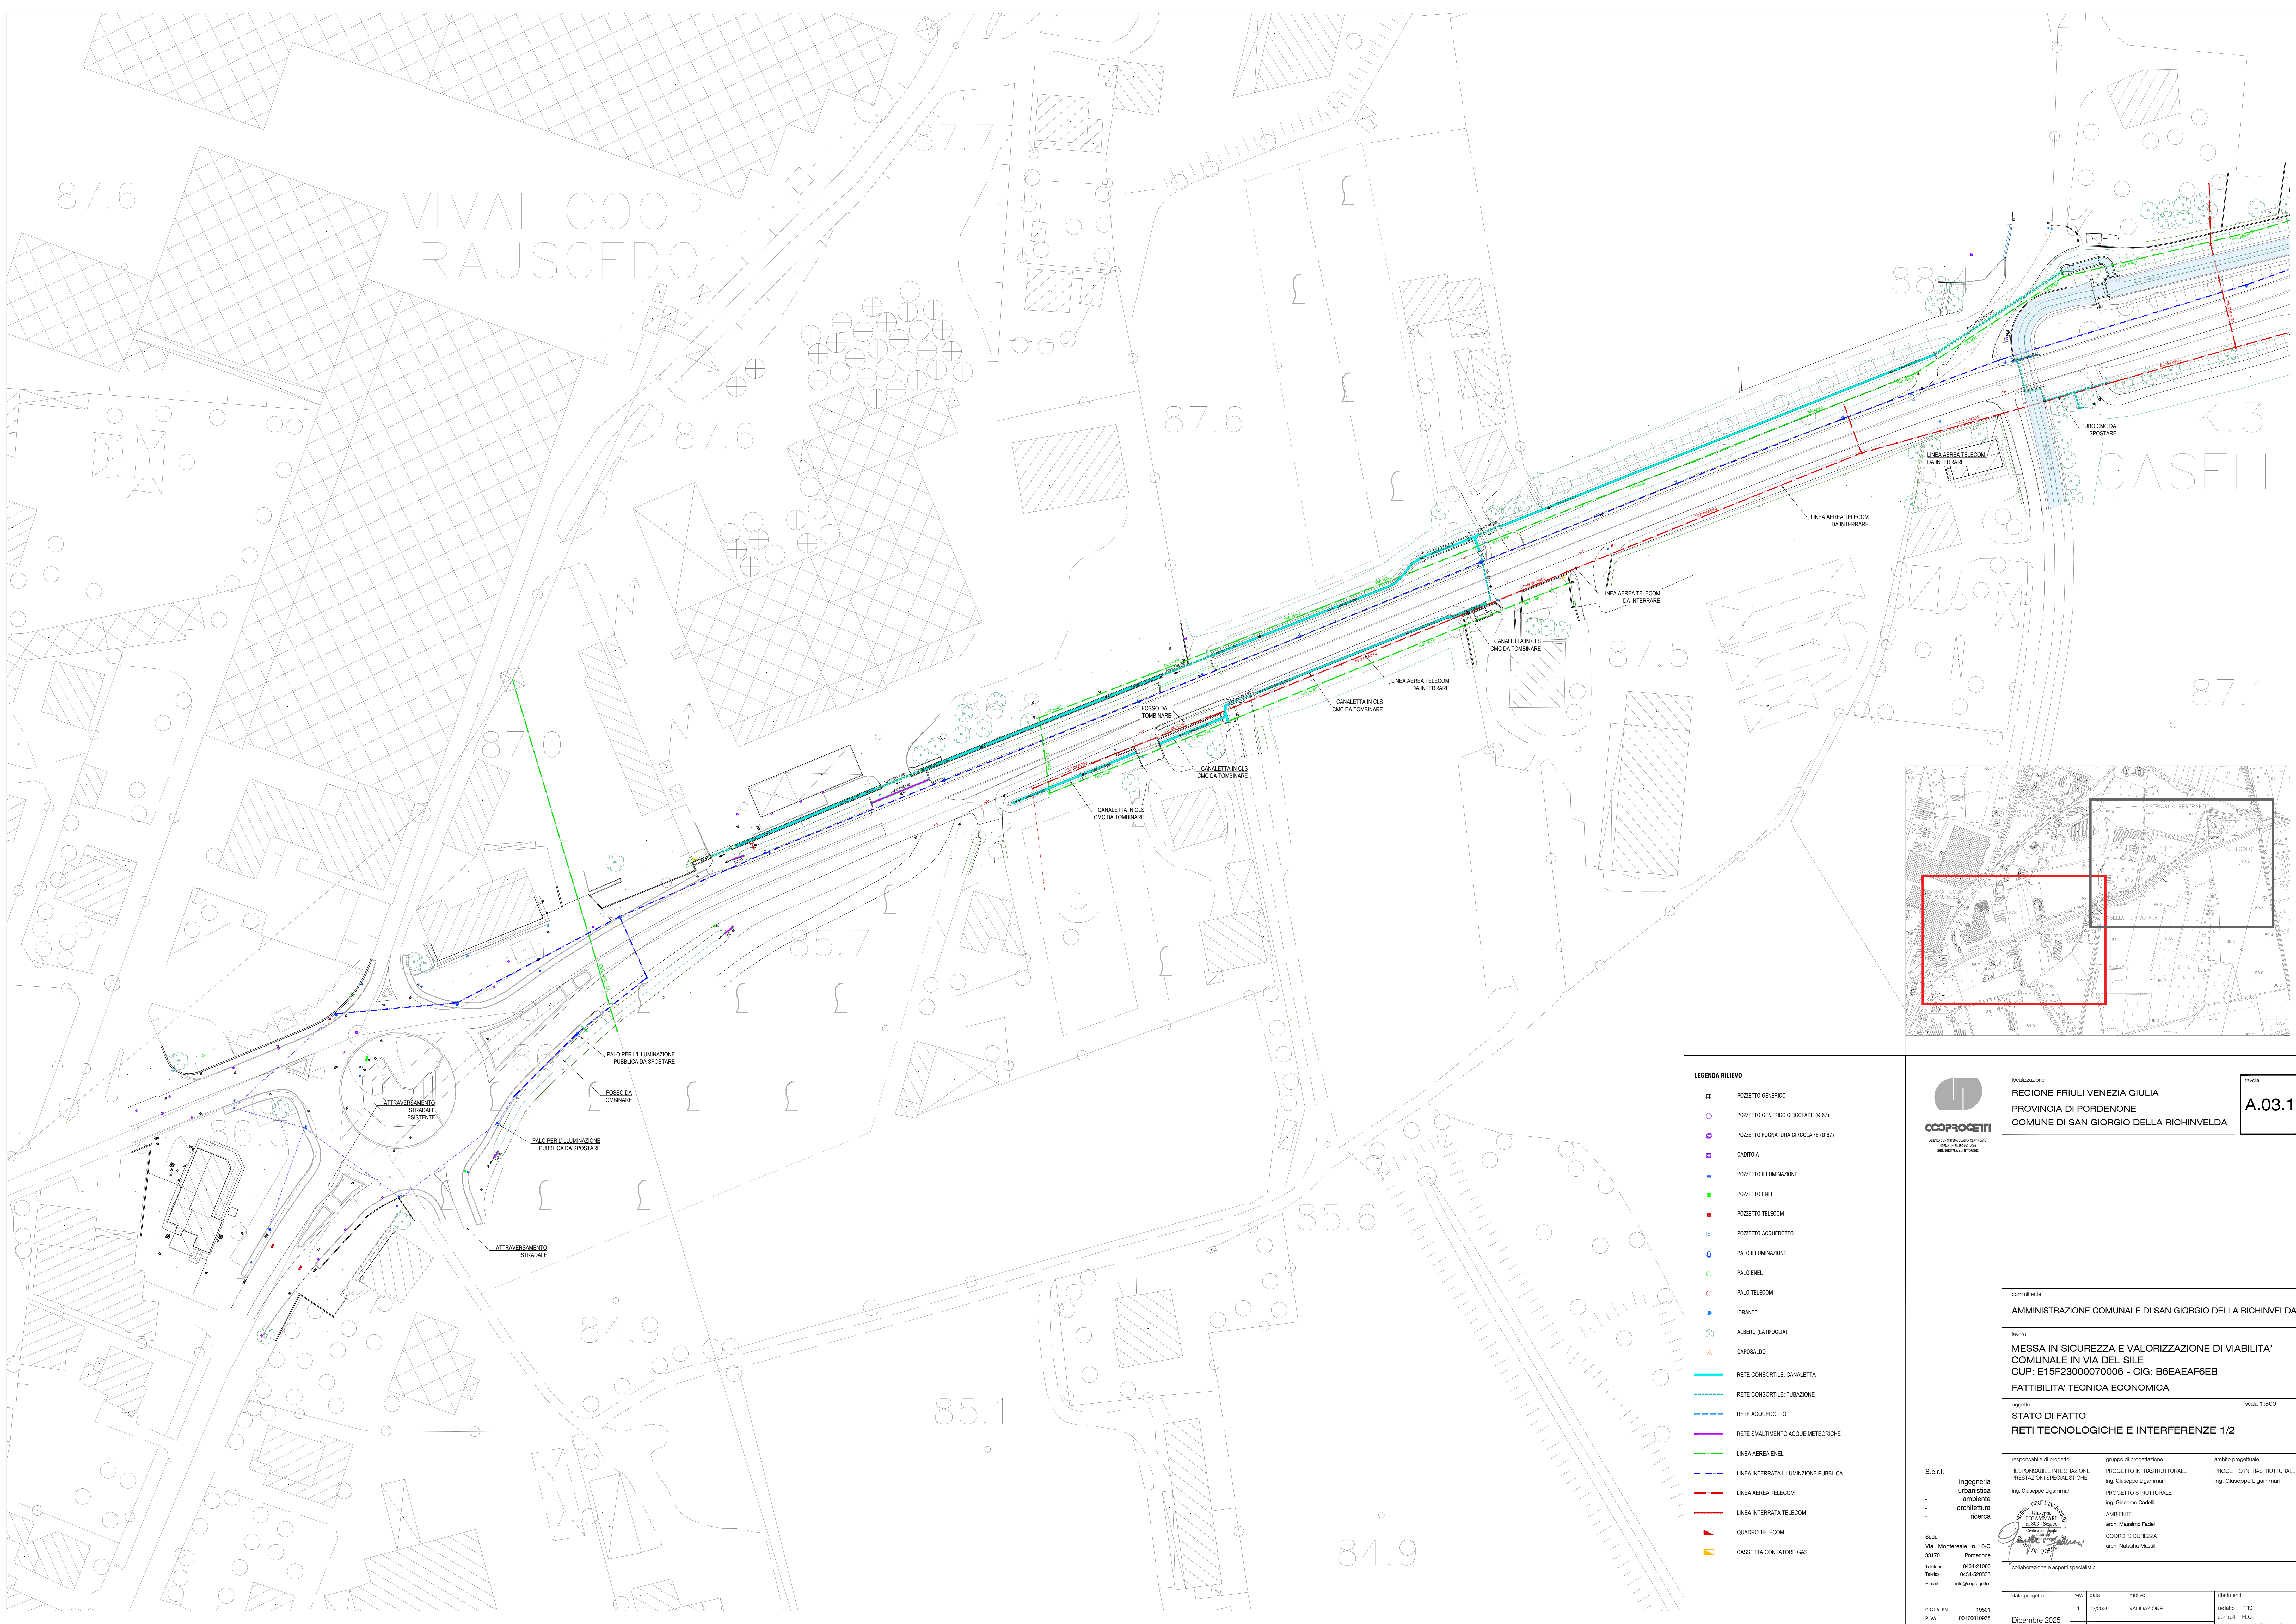

- LEGENDA RILIEVO**
- POZZETTO GENERICO
 - POZZETTO GENERICO CIRCOLARE (Ø 67)
 - POZZETTO FOGNATURA CIRCOLARE (Ø 67)
 - CADITOIA
 - POZZETTO ILLUMINAZIONE
 - POZZETTO ENEL
 - POZZETTO TELECOM
 - POZZETTO ACQUEDOTTO
 - PALO ILLUMINAZIONE
 - PALO ENEL
 - PALO TELECOM
 - IDRIANTE
 - ALBERO (LATIFOGLIA)
 - CAPOSALDO
 - RETE CONSORTILE CANALETTA
 - RETE CONSORTILE TUBAZIONE
 - RETE ACQUEDOTTO
 - RETE SMALTIMENTO ACQUE METEORICHE
 - LINEA AEREA ENEL
 - LINEA INTERRATA ILLUMINAZIONE PUBBLICA
 - LINEA AEREA TELECOM
 - LINEA INTERRATA TELECOM
 - QUADRO TELECOM
 - CASSETTA CONTATORE GAS

COOPROGETTI
Società per Azioni con sede in Udine (UD) - Via S. Nicolò, 10 - 33010 Udine (UD) - Italia
C.F. 01545150303

localizzazione

REGIONE FRIULI VENEZIA GIULIA
PROVINCIA DI PORDENONE
COMUNE DI SAN GIORGIO DELLA RICHINVELDA

lavori

A.03.1

committente

AMMINISTRAZIONE COMUNALE DI SAN GIORGIO DELLA RICHINVELDA

livello

MESSA IN SICUREZZA E VALORIZZAZIONE DI VIABILITA' COMUNALE IN VIA DEL SILE
CUP: E15F23000070006 - CIG: B6EAEAF6EB
FATTIBILITA' TECNICA ECONOMICA

oggetto

STATO DI FATTO
RETI TECNOLOGICHE E INTERFERENZE 1/2

scala: 1:500

responsabile di progetto

ingegneria
urbanistica
ambiente
architettura
ricerca

ing. Giuseppe Ligammi

gruppo di progettazione

PROGETTO INFRASTRUTTURALE
ing. Giuseppe Ligammi
PROGETTO STRUTTURALE
ing. Giovanni Gaselli
AMBIENTE
arch. Massimo Faddi
COORD. SICUREZZA
arch. Natasha Masuli

ambito progettuale

PROGETTO INFRASTRUTTURALE
ing. Giuseppe Ligammi

Sede

Via Montebello n. 10/C
33170 Pordenone

Telefono 0434-21085
Telefax 0434-500336
E-mail info@coopprogetti.it

collaborazione e aspetti specialistici

data progetto	rev.	data	motivo	referimenti
1	02/2026	VALIDAZIONE	redatto FRS	
			controlli FLC	
			archivio 2025P TA03.1 RD	

C.C.I.A.A. PN 19001
P.IVA 00170010688

Dicembre 2025