



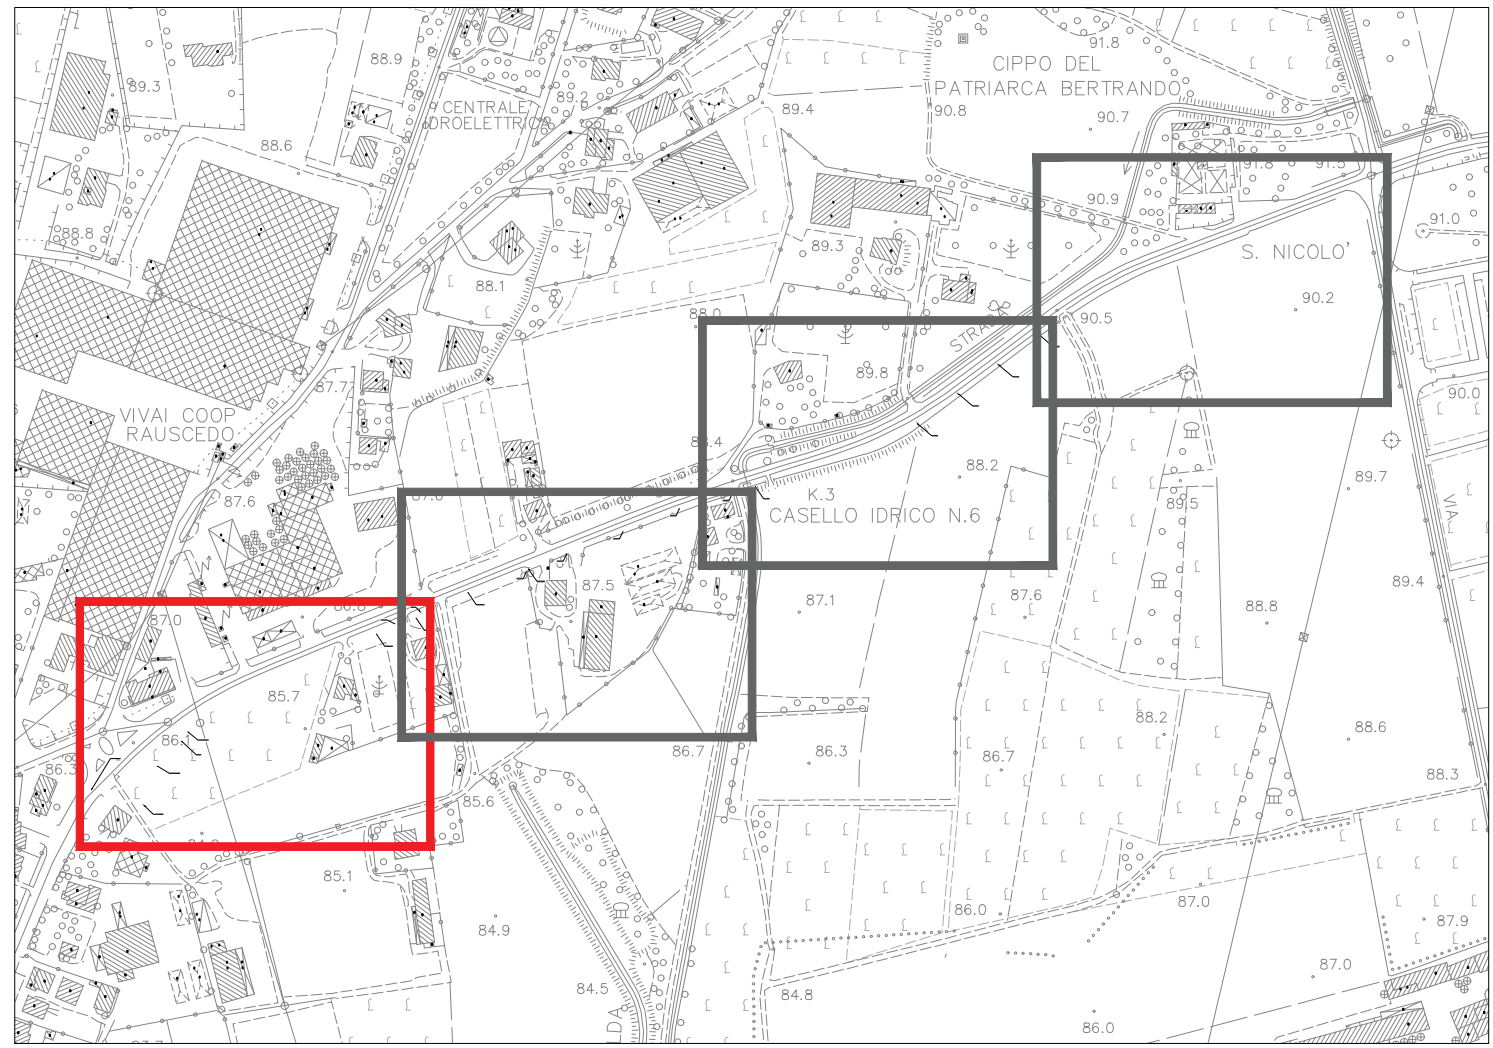

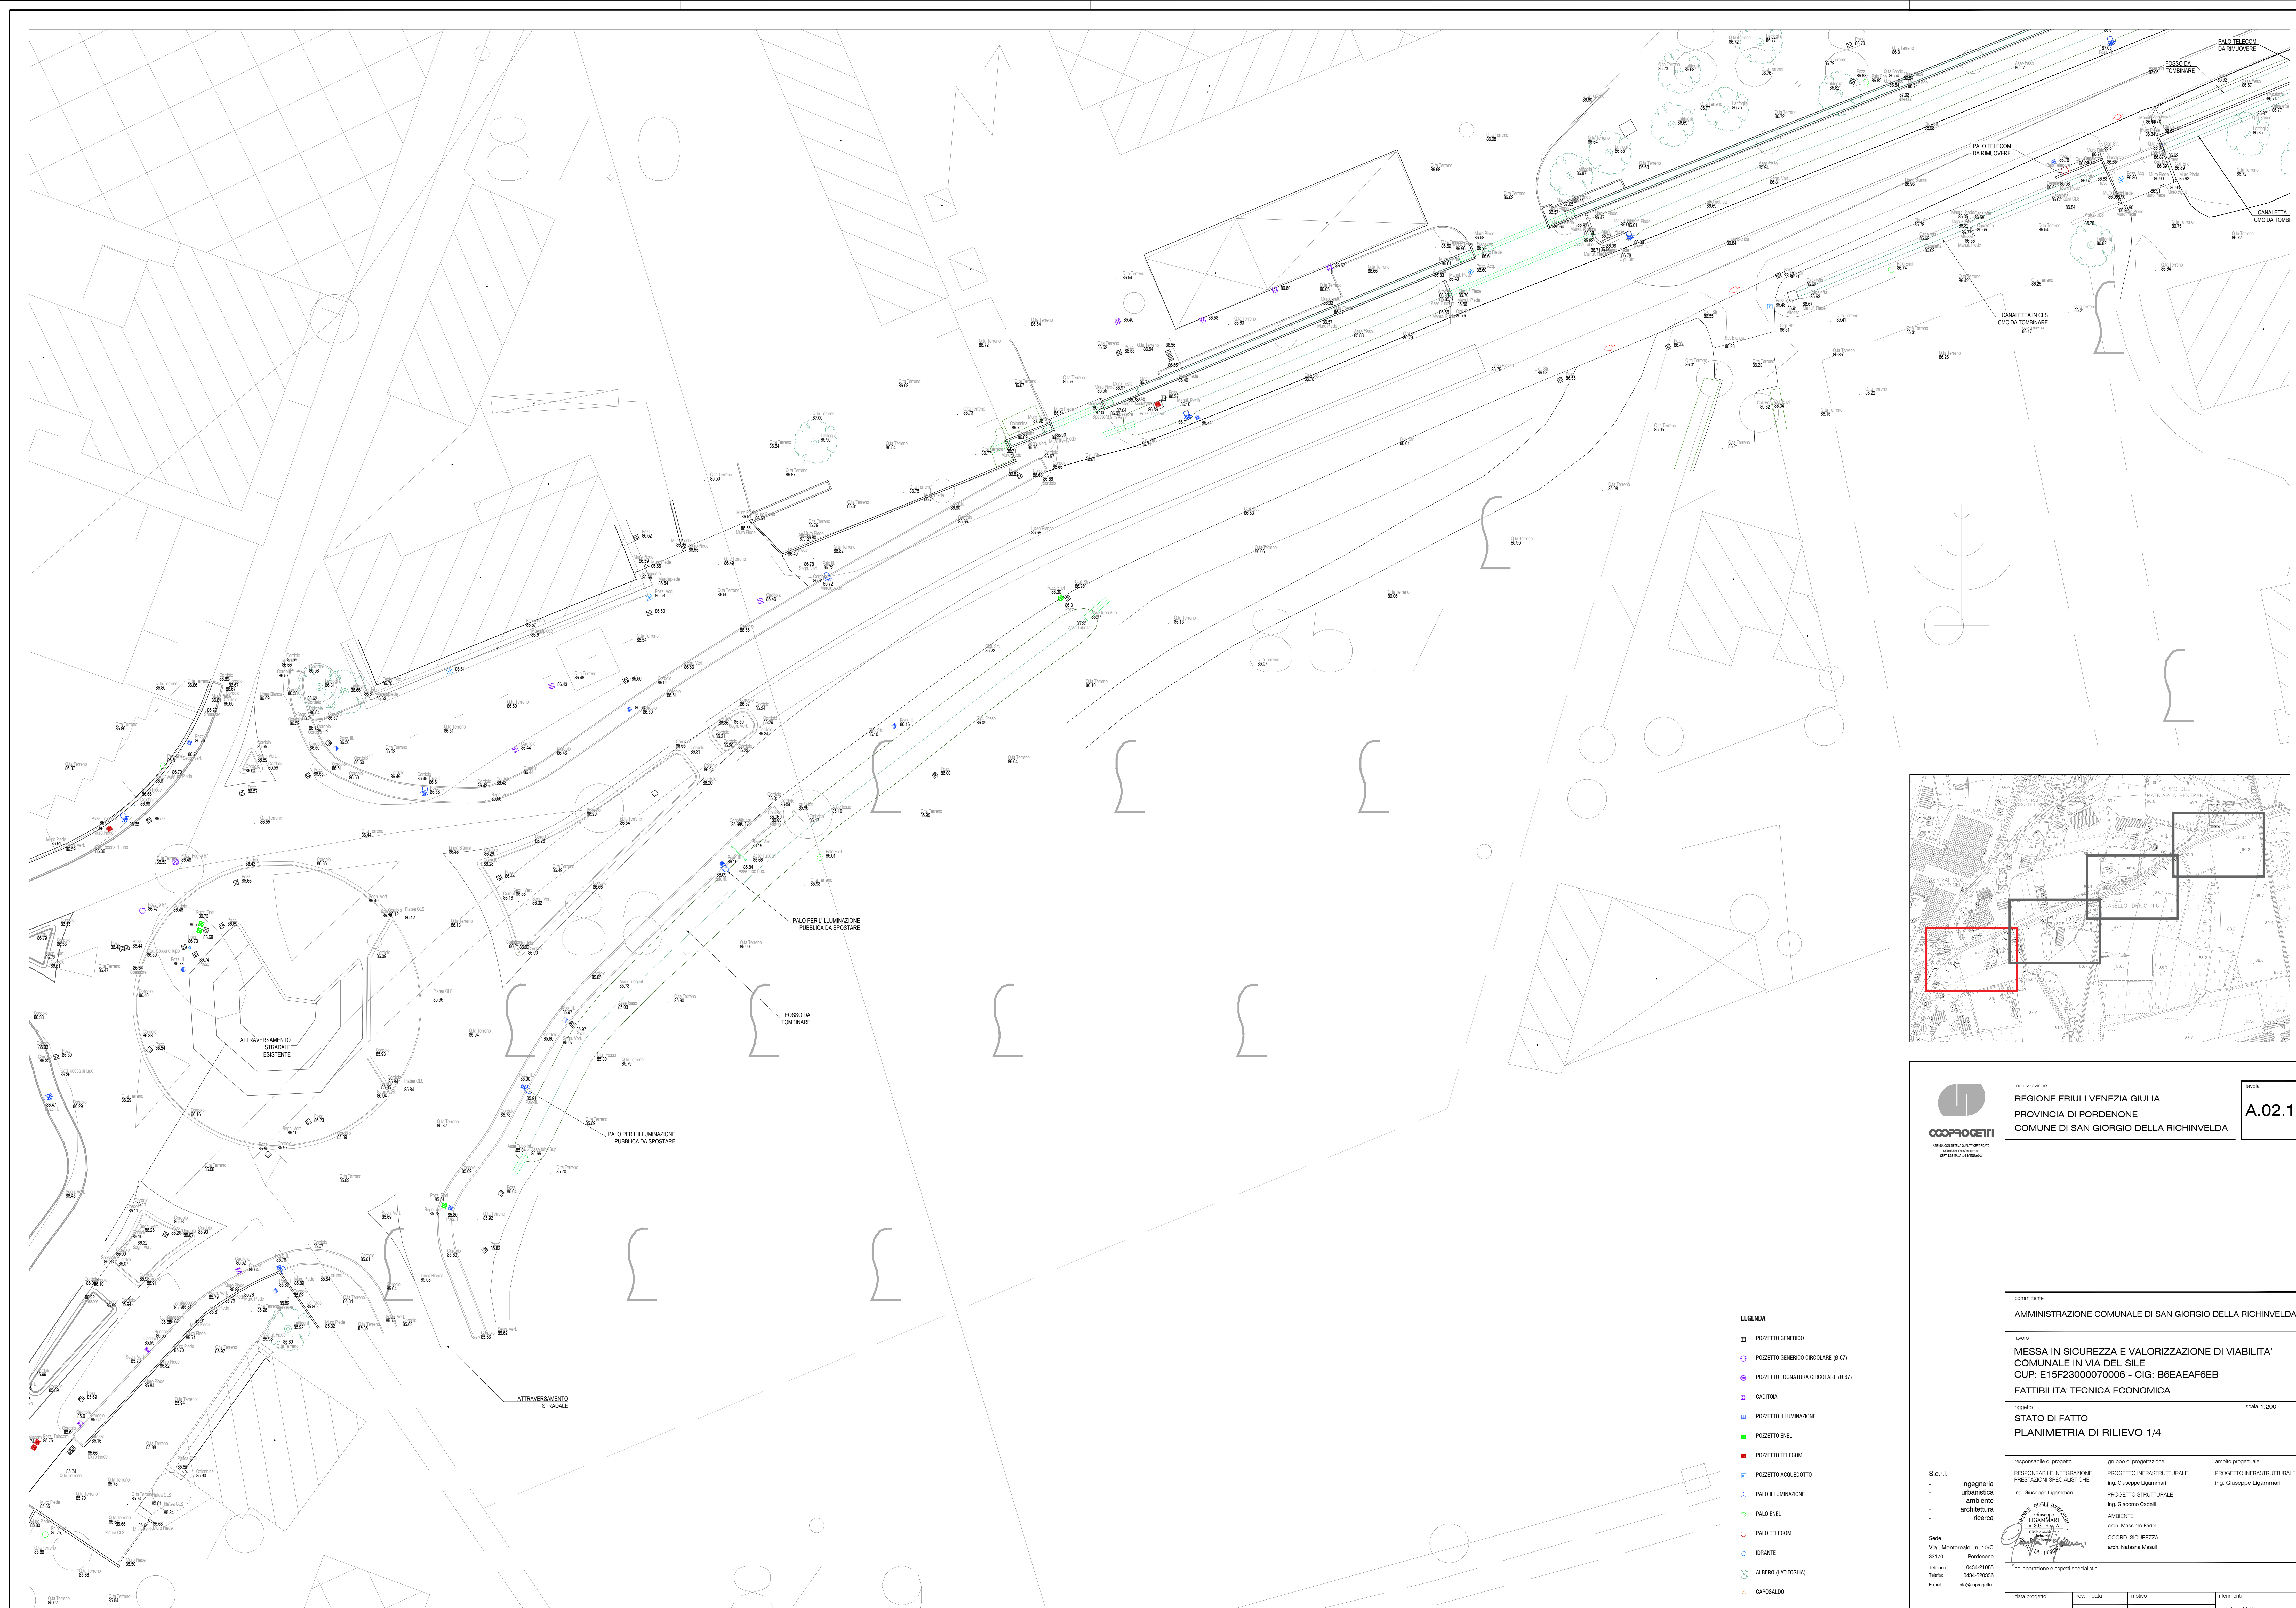

localizzazione
REGIONE FRIULI VENEZIA GIULIA
PROVINCIA DI PORDENONE
COMUNE DI SAN GIORGIO DELLA RICHINVELDA

lavori
A.02.1

committente
AMMINISTRAZIONE COMUNALE DI SAN GIORGIO DELLA RICHINVELDA

lavoro
MESSA IN SICUREZZA E VALORIZZAZIONE DI VIABILITA' COMUNALE IN VIA DEL SILE
CUP: E15F23000070006 - CIG: B6EAEAF6EB
FATTIBILITA' TECNICA ECONOMICA

oggetto
STATO DI FATTO
PLANIMETRIA DI RILIEVO 1/4

scale 1:200

responsabile di progetto
ing. **Giuseppe Ligammi**

gruppo di progettazione
PROGETTO INFRASTRUTTURALE
ing. **Giuseppe Ligammi**
PROGETTO STRUTTURALE
ing. **Giuseppe Ligammi**
PROGETTO AMBIENTALE
ing. **Giuseppe Ligammi**
COORD. SICUREZZA
ing. **Natalia Masul**

ambito progettuale
PROGETTO INFRASTRUTTURALE
ing. **Giuseppe Ligammi**

S.c.r.l.
- ingegneria
- urbanistica
- ambiente
- architettura
- ricerca

Sede
Via Montebello n. 10/C
33170 Pordenone
Telefono 0434-21085
Telex 0434-502036
E-mail info@cooprogetti.it

data progetto
Dicembre 2025

rev.	data	motivo	referenti
			redatto FRS
			controllo FLC
			archivio 2025P TA02.1 RD