
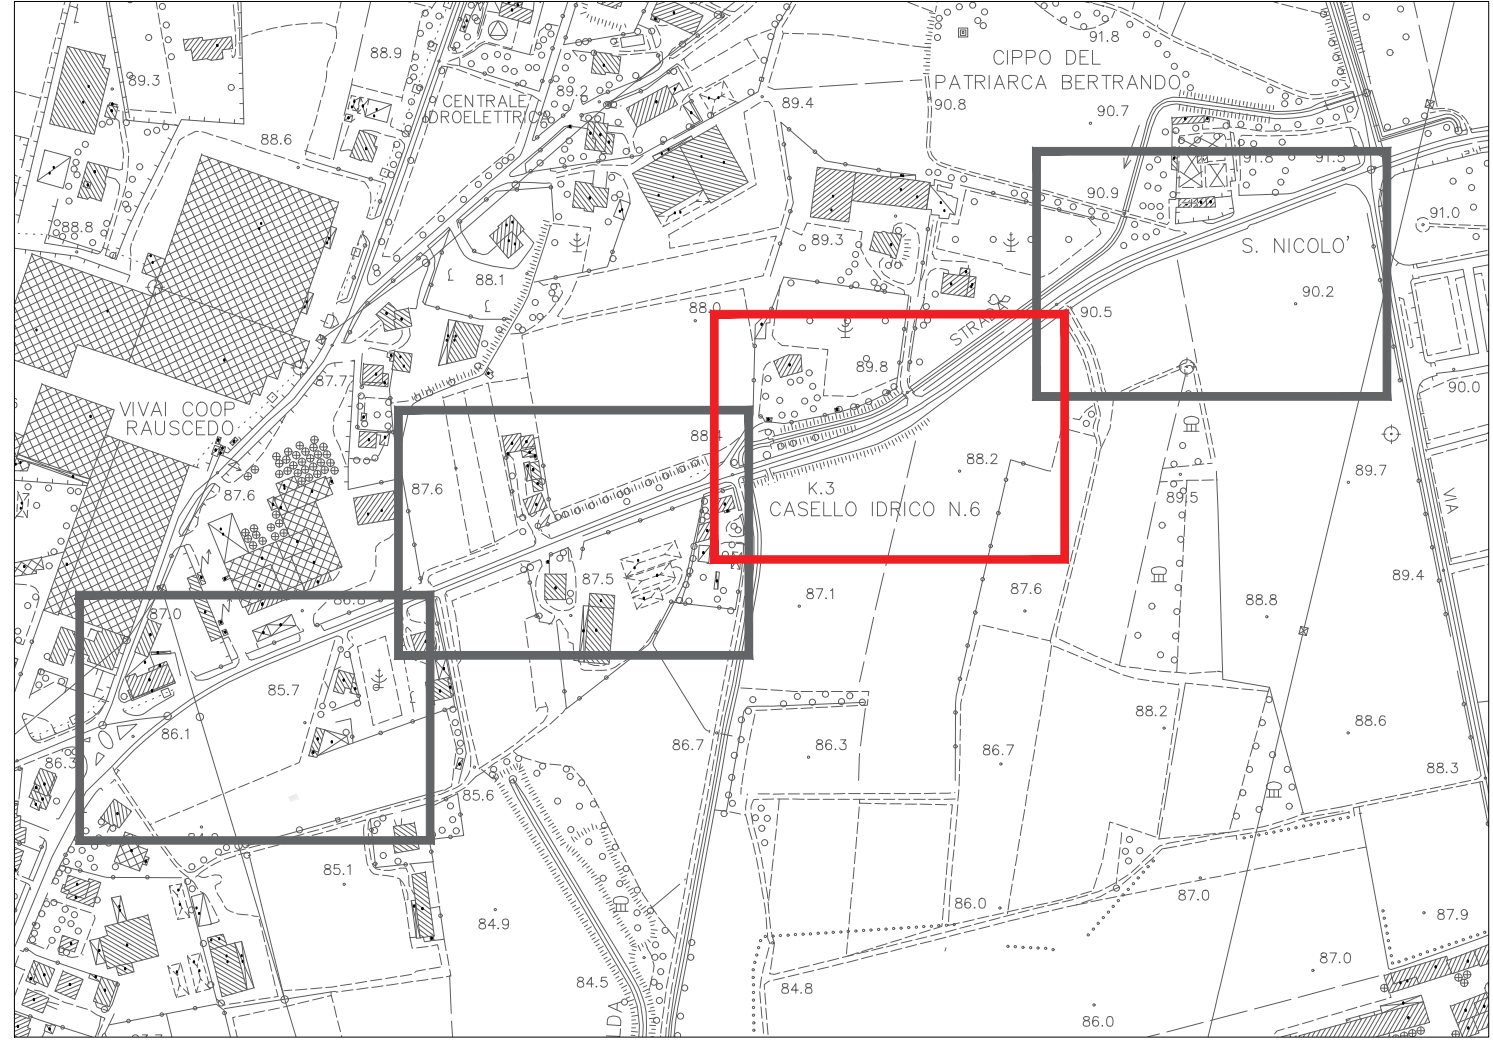


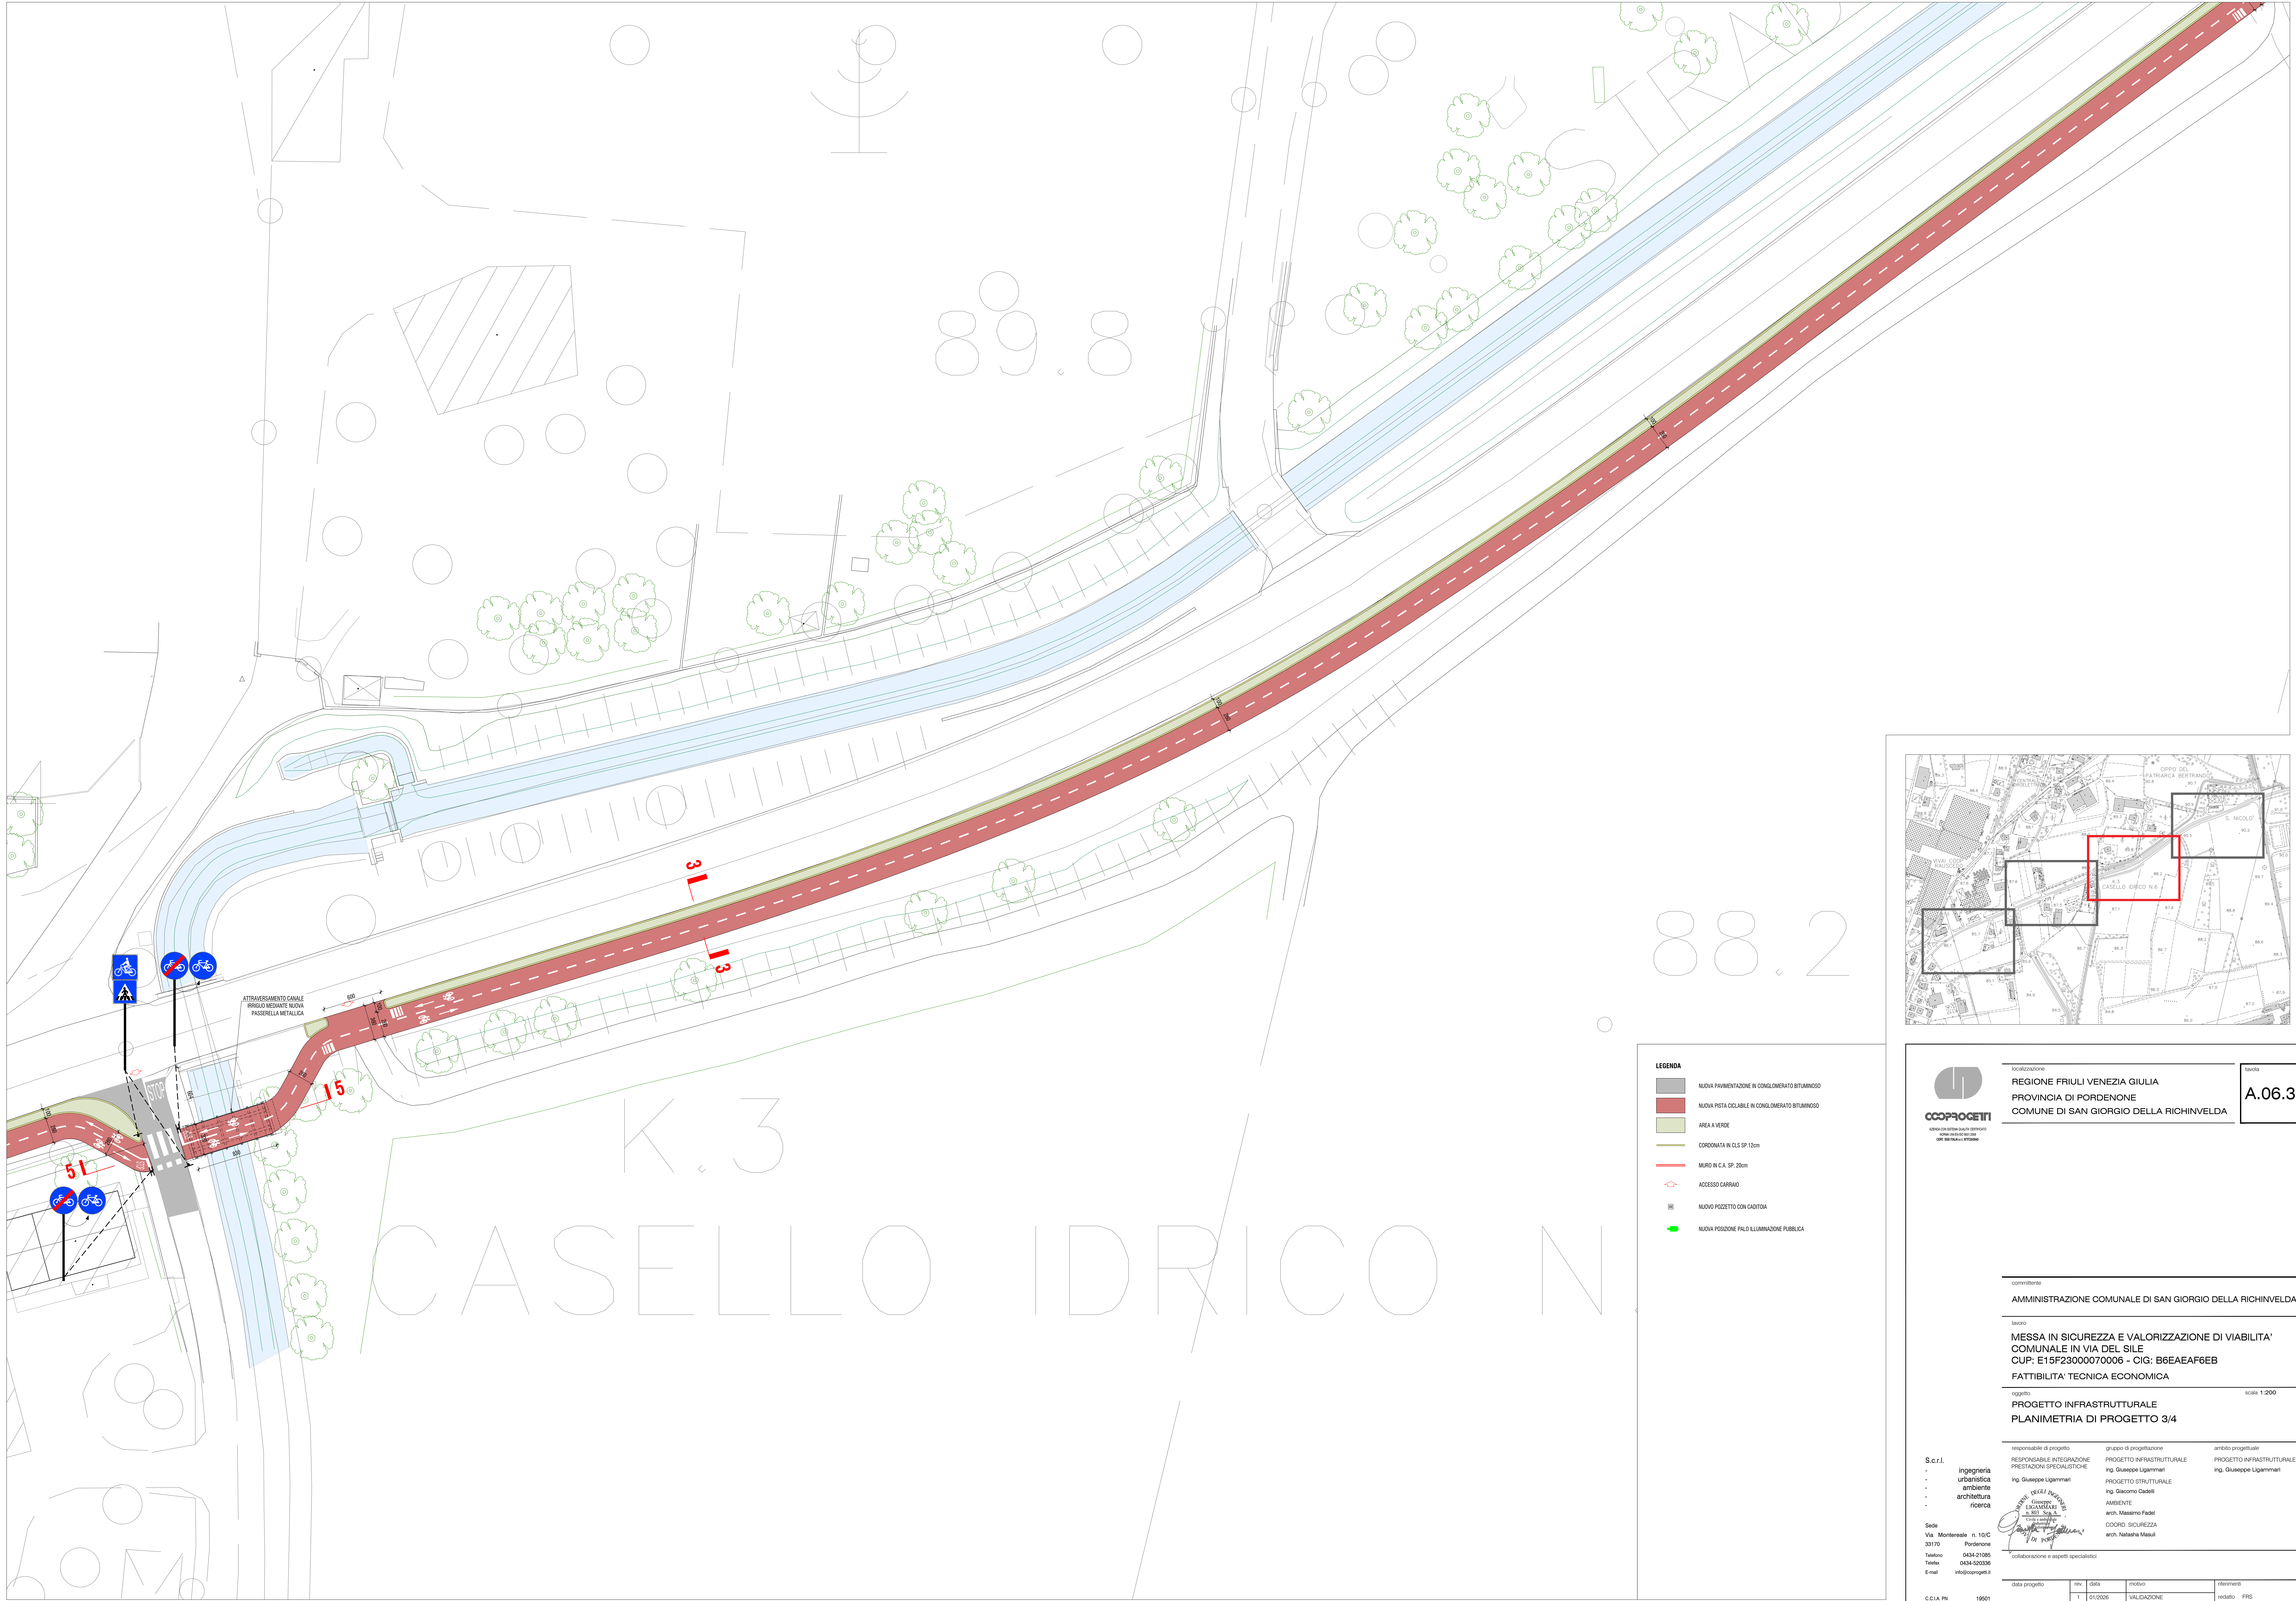

88.2

K.3

CASELLO IDRICO N

- LEGENDA**
- NUOVA PAVIMENTAZIONE IN CONGLOMERATO BITUMINOSO
 - NUOVA PISTA CICLABILE IN CONGLOMERATO BITUMINOSO
 - AREA A VERDE
 - CONDONATA IN CLS SP 12cm
 - MURO IN C.A. SP 20cm
 - ACCESSO CARRAIO
 - NUOVO POZZETTO CON CADITOIA
 - NUOVA POSIZIONE PALO LLUMINAZIONE PUBBLICA

localizzazione

REGIONE FRIULI VENEZIA GIULIA
PROVINCIA DI PORDENONE
COMUNE DI SAN GIORGIO DELLA RICHINVELDA

lavori

A.06.3

committente

AMMINISTRAZIONE COMUNALE DI SAN GIORGIO DELLA RICHINVELDA

livello

MESSA IN SICUREZZA E VALORIZZAZIONE DI VIABILITA' COMUNALE IN VIA DEL SILE
CUP: E15F23000070006 - CIG: B6EAEAF6EB
FATTIBILITA' TECNICA ECONOMICA

oggetto

PROGETTO INFRASTRUTTURALE
PLANIMETRIA DI PROGETTO 3/4

scala: 1:200

responsabile di progetto

ing. Giuseppe Ligammi

gruppo di progettazione

PROGETTO INFRASTRUTTURALE
ing. Giuseppe Ligammi
PROGETTO STRUTTURALE
ing. Giovanni Caselli
AMBIENTE
arch. Massimo Faddi
COORD. SICUREZZA
arch. Natasha Masul

ambito progettuale

PROGETTO INFRASTRUTTURALE
ing. Giuseppe Ligammi

S.c.r.l.

ingegneria
urbanistica
ambiente
architettura
ricerca

Sede

Via Montebello n. 10/C
33170 Pordenone
Telefono 0434-21105
Tellex 0434-520336
E-mail info@cooprogetti.it

collaborazione e aspetti specialistici

data progetto	rev.	data	motivo	referimenti
Dicembre 2025	1	01/2026	VALIDAZIONE	redatto: FRS
	2	02/2026	VALIDAZIONE	controlli: FLC

archivio: 2025P TA06.3 R1