
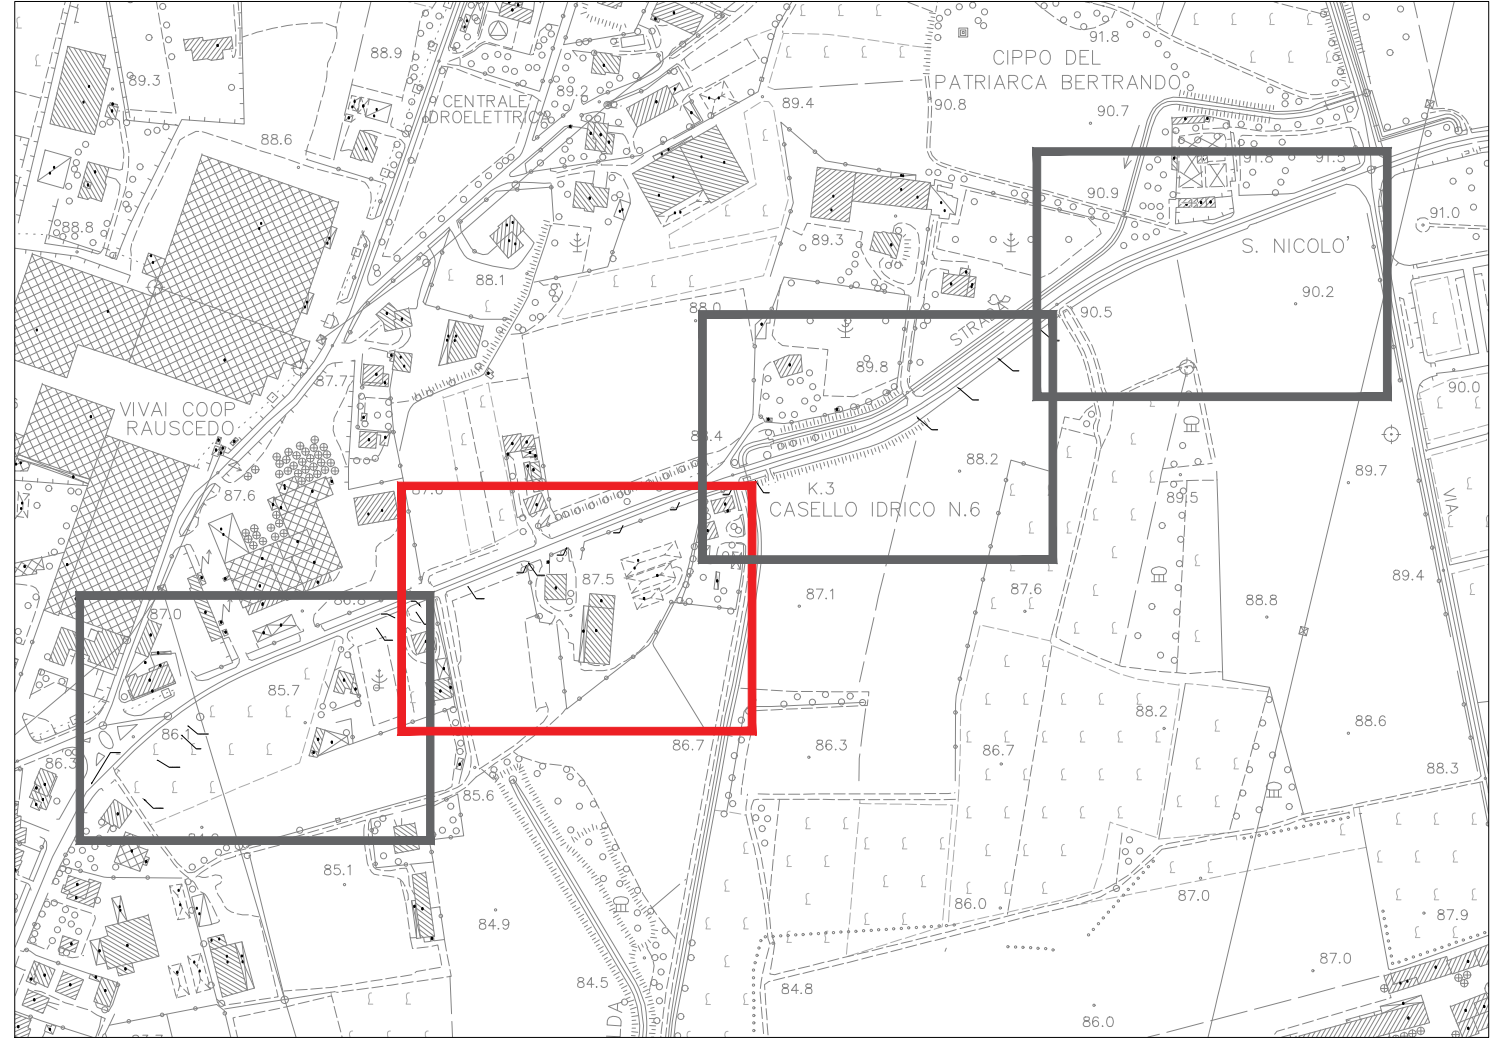


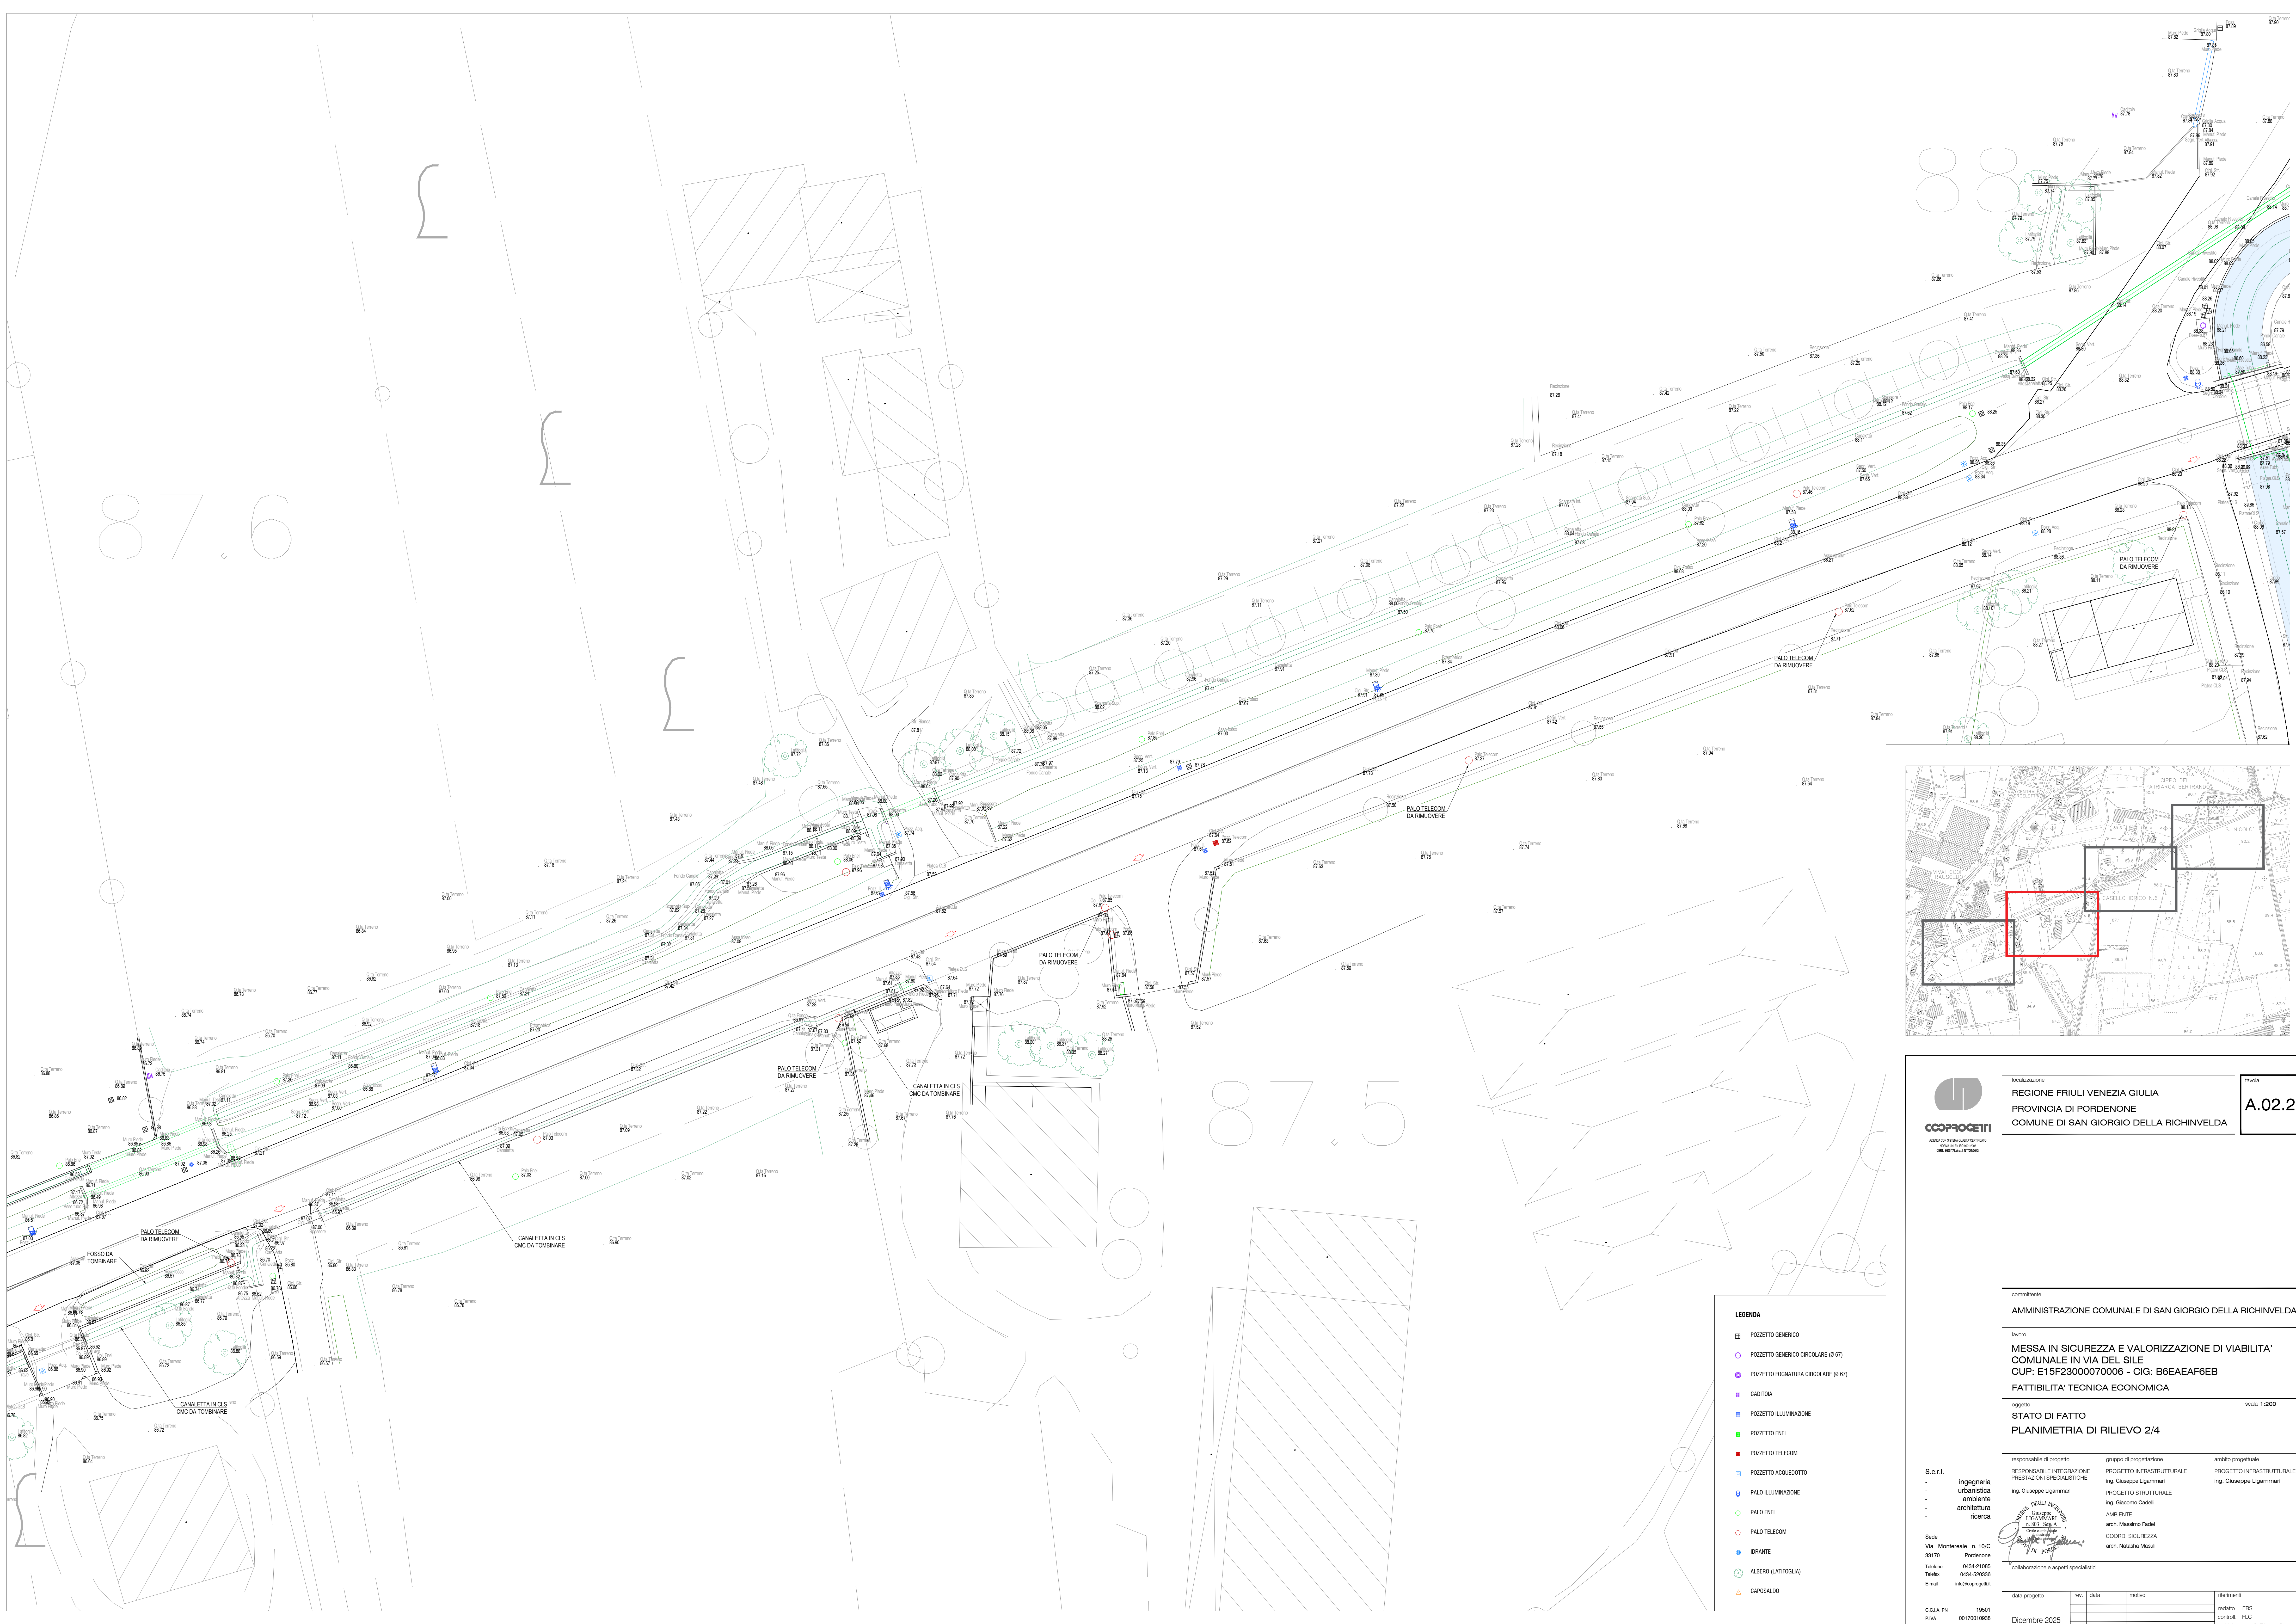

COOPROGETTI
Società per Azioni con sede in Via del Sile, 10/C - 33170 Pordenone (PN)
C.F. 01701060938

localizzazione

REGIONE FRIULI VENEZIA GIULIA
PROVINCIA DI PORDENONE
COMUNE DI SAN GIORGIO DELLA RICHINVELDA

lavori

A.02.2

committente

AMMINISTRAZIONE COMUNALE DI SAN GIORGIO DELLA RICHINVELDA

lavoro

MESSA IN SICUREZZA E VALORIZZAZIONE DI VIABILITA' COMUNALE IN VIA DEL SILE
CUP: E15F23000070006 - CIG: B6EAEAF6EB
FATTIBILITA' TECNICA ECONOMICA

oggetto

STATO DI FATTO
PLANIMETRIA DI RILIEVO 2/4

responsabile di progetto

ing. Giuseppe Ligammi

gruppo di progettazione

ing. Giuseppe Ligammi
ing. Giovanni Gaddi
arch. Massimo Faddi
COORD. SICUREZZA
arch. Natasha Masulli

ambito progettuale

PROGETTO INFRASTRUTTURALE
PROGETTO STRUTTURALE
AMBIENTE
COORD. SICUREZZA

S.c.r.l.

ingegneria
urbanistica
ambiente
architettura
ricerca

Sede

Via Montebello n. 10/C
33170 Pordenone
Telefono 0434-241085
Tellex 0434-500336
E-mail info@cooprogetti.it

collaborazione e aspetti specialistici

ing. ALBERTO LATIFOLLIA
ing. CAROSALDO

data progetto	rev.	data	motivo	referimenti
19901				redatto FRS
001701060938				controllo FLC
001701060938				archivio 2025P TA02.2 RD