
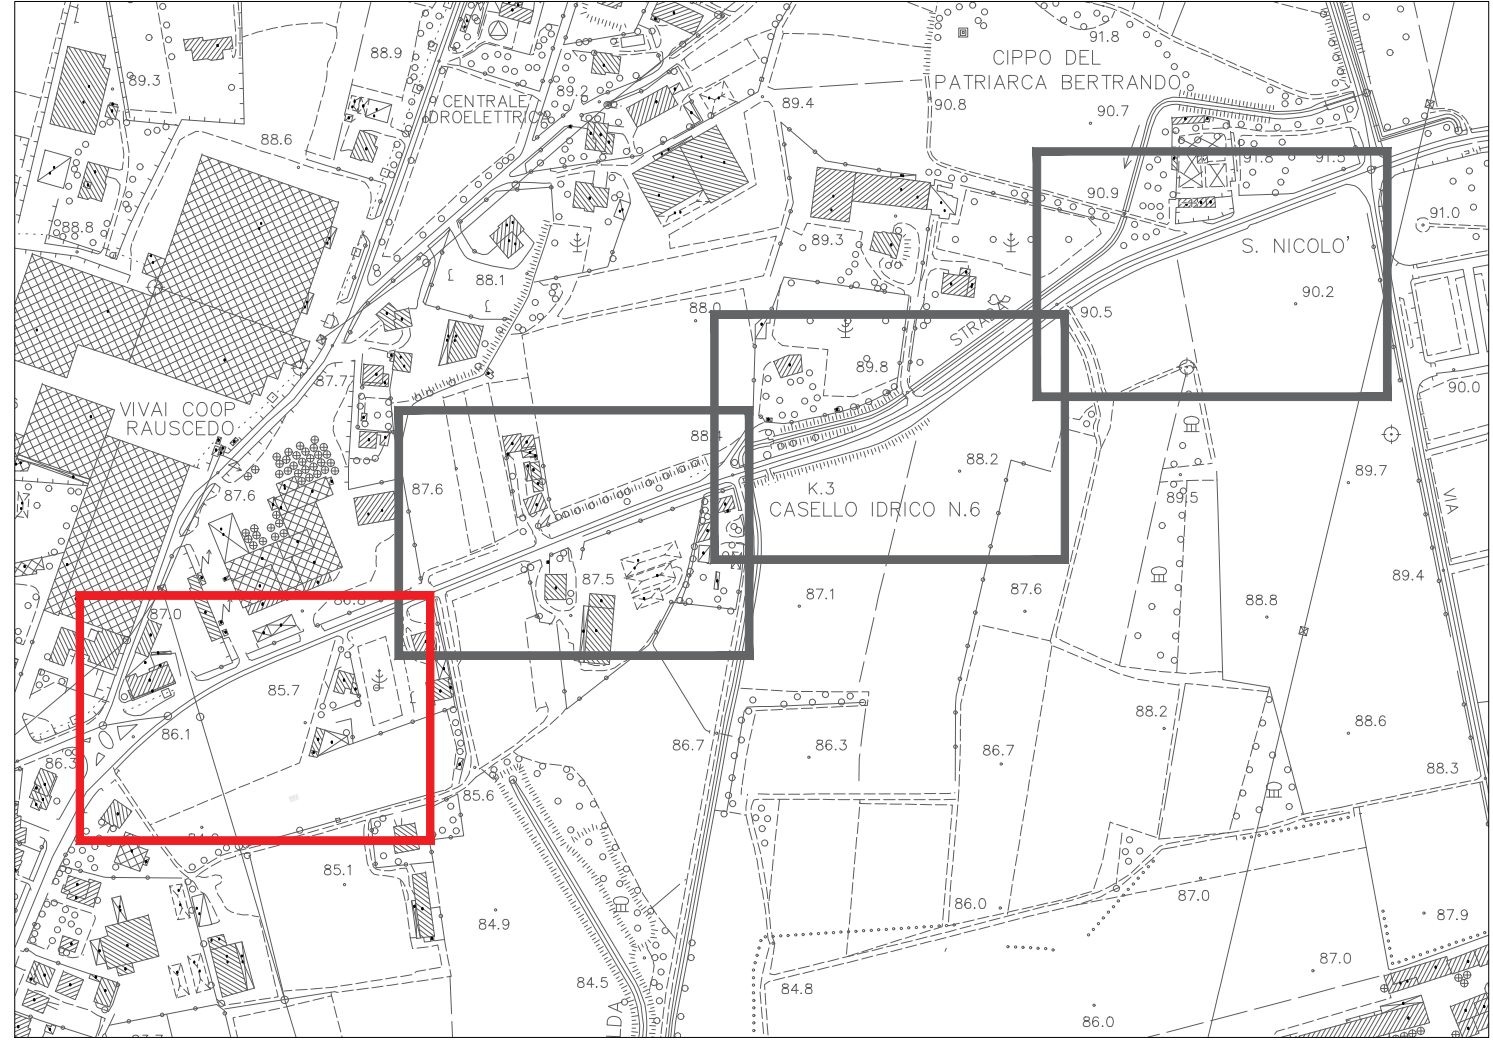


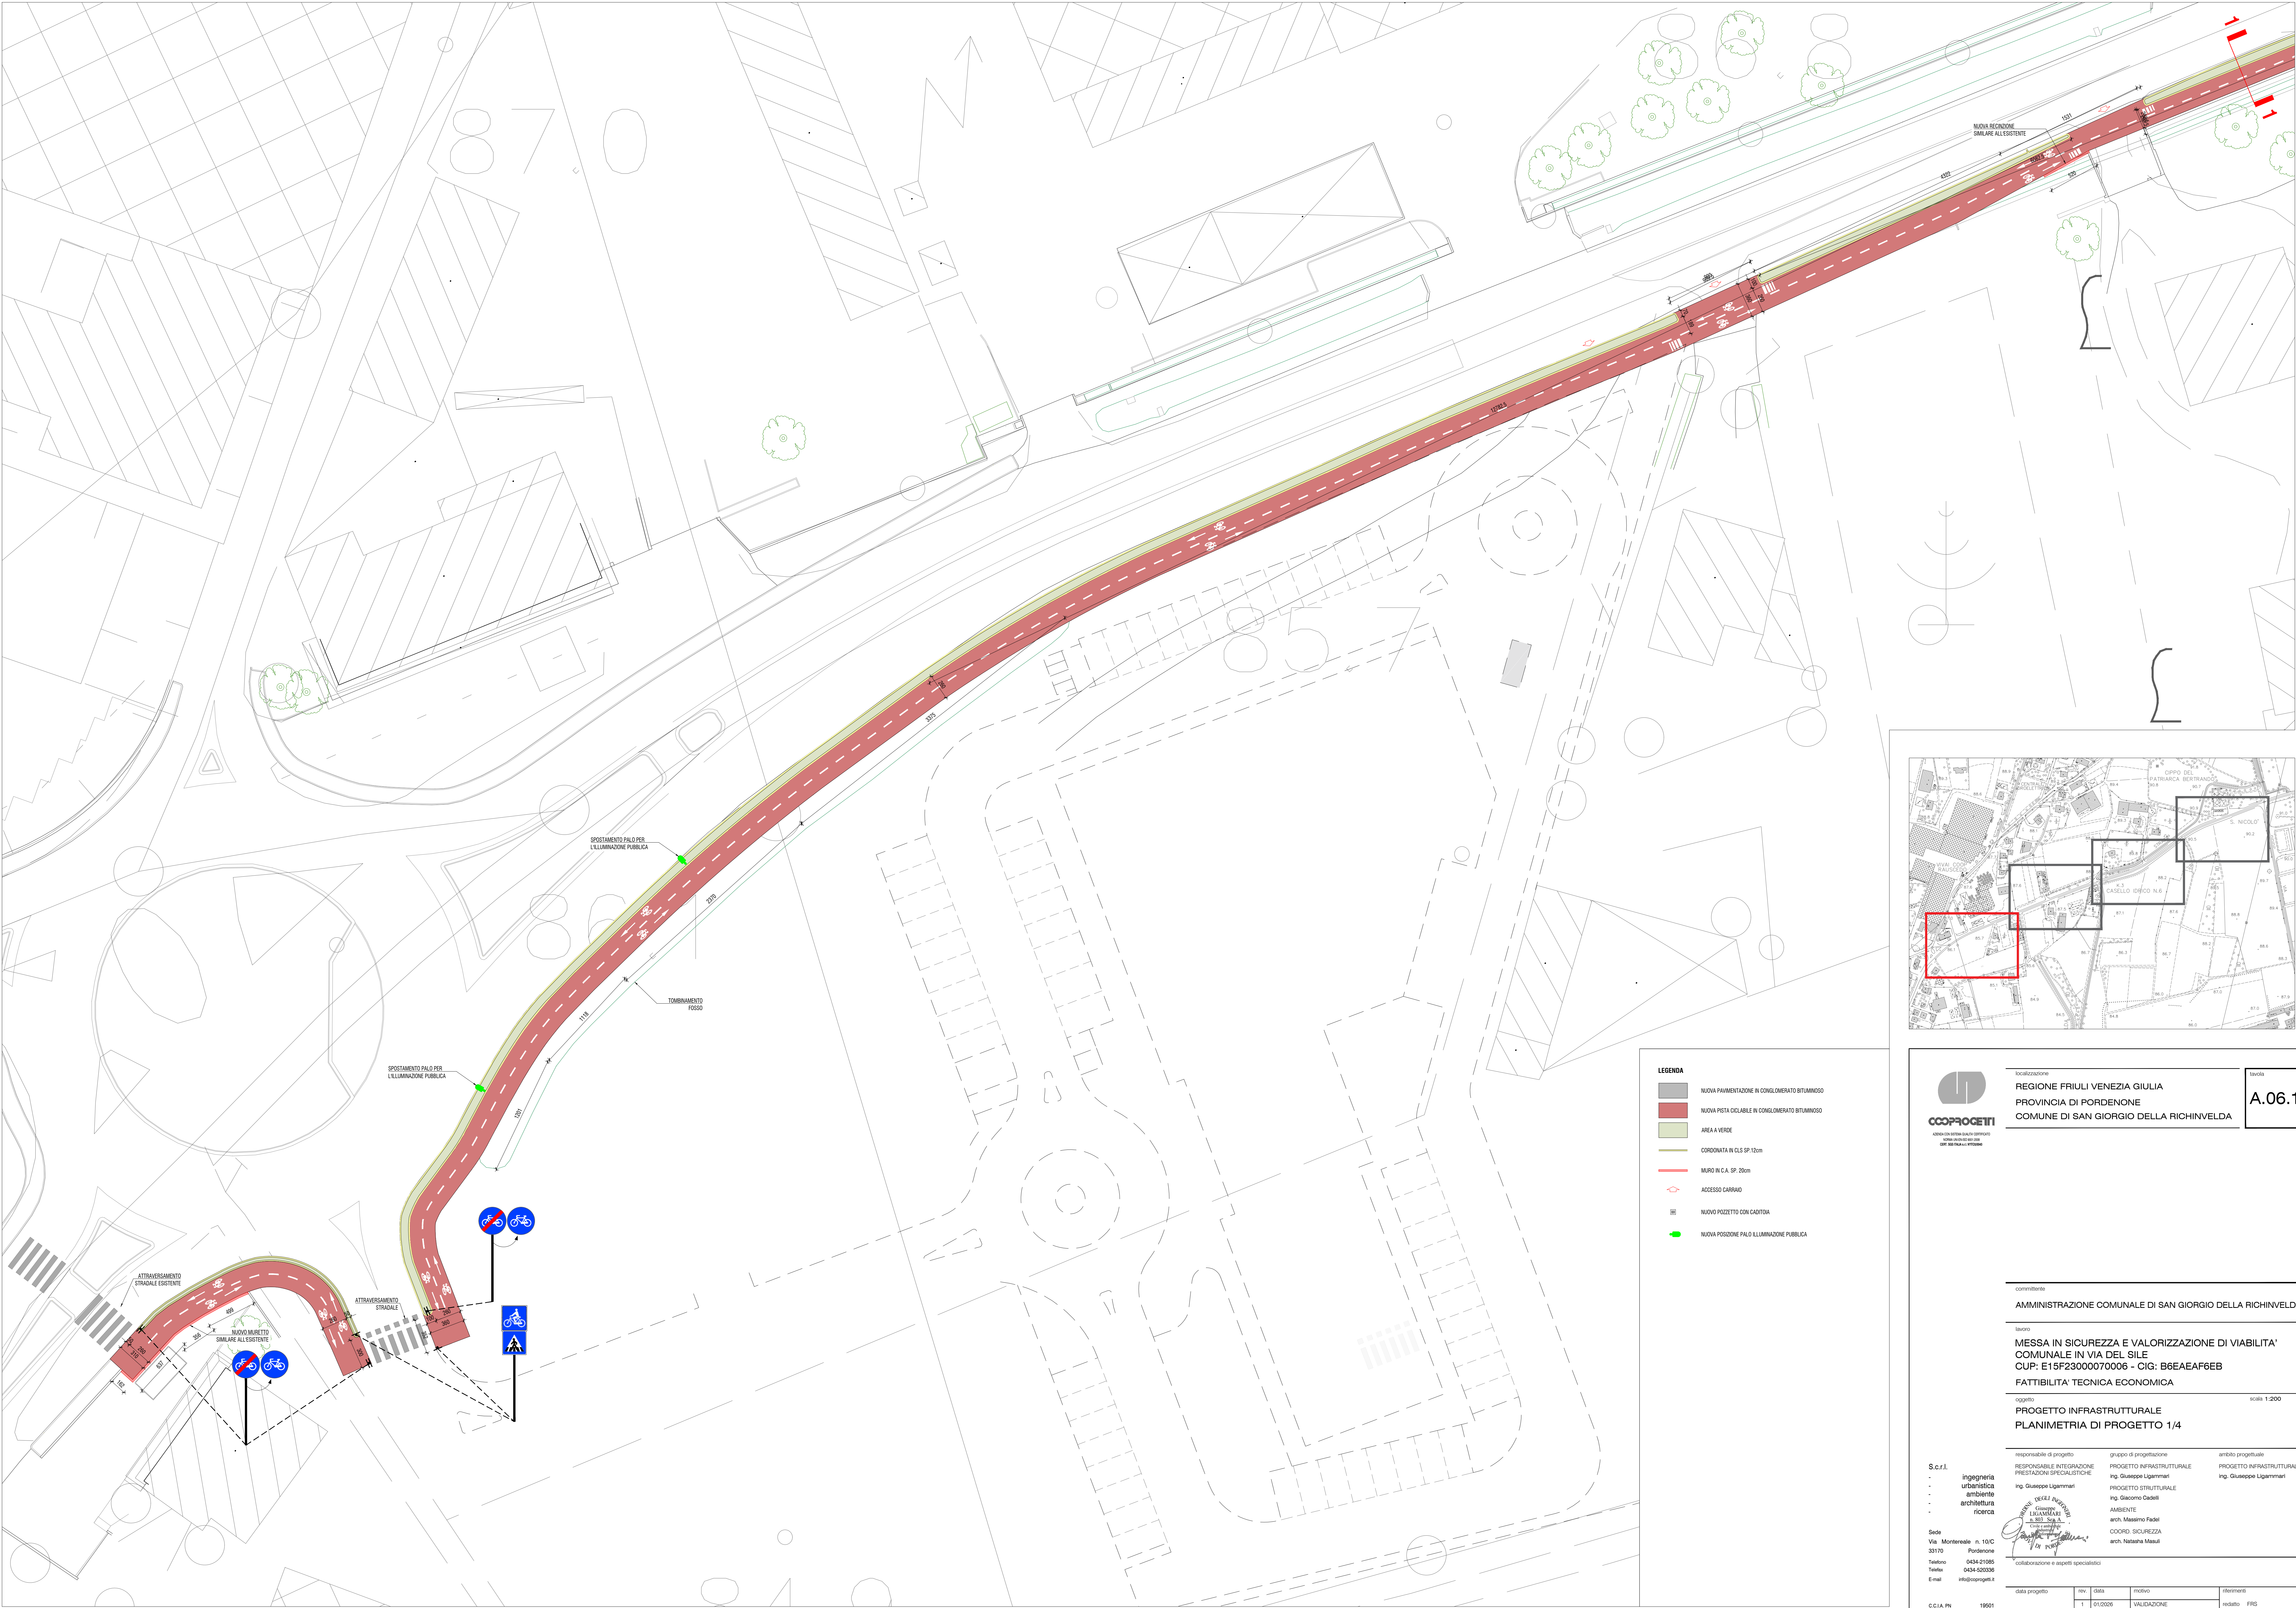

- LEGENDA**
- NUOVA PAVIMENTAZIONE IN CONGLOMERATO BITUMINOSO
 - NUOVA PISTA CICLABILE IN CONGLOMERATO BITUMINOSO
 - AREA A VERDE
 - CONDONATA IN CLS SP.12cm
 - MURO IN C.A. SP.20cm
 - ACCESSO CARRAIO
 - NUOVO POZZETTO CON CADITOIA
 - NUOVA POSIZIONE PALO ILLUMINAZIONE PUBBLICA

localizzazione

REGIONE FRIULI VENEZIA GIULIA
PROVINCIA DI PORDENONE
COMUNE DI SAN GIORGIO DELLA RICHINVELDA

lavori

A.06.1

committente

AMMINISTRAZIONE COMUNALE DI SAN GIORGIO DELLA RICHINVELDA

lavoro

MESSA IN SICUREZZA E VALORIZZAZIONE DI VIABILITA' COMUNALE IN VIA DEL SILE
CUP: E15F23000070006 - CIG: B6EAEAF6EB
FATTIBILITA' TECNICA ECONOMICA

oggetto

PROGETTO INFRASTRUTTURALE
PLANIMETRIA DI PROGETTO 1/4

scale 1:200

responsabile di progetto

ing. Giuseppe Ligammi

gruppo di progettazione

ing. Giuseppe Ligammi
ing. Giovanni Gaselli
ing. Massimo Faddi
ing. Natasha Masulli

ambito progettuale

PROGETTO INFRASTRUTTURALE
PROGETTO STRUTTURALE
AMBIENTE
COORD. SICUREZZA

Sede

Via Montebello n. 10/C
33170 PORDENONE
0434-21085
0434-50036
info@cooprogetti.it

collaborazione e aspetti specialistici

data progetto	rev.	data	motivo	referenti
Dicembre 2025	1	01/2026	VALIDAZIONE	redatto FRS
	2	02/2026	VALIDAZIONE	controllo FLC

archivio 2025P TA06.1 R1