


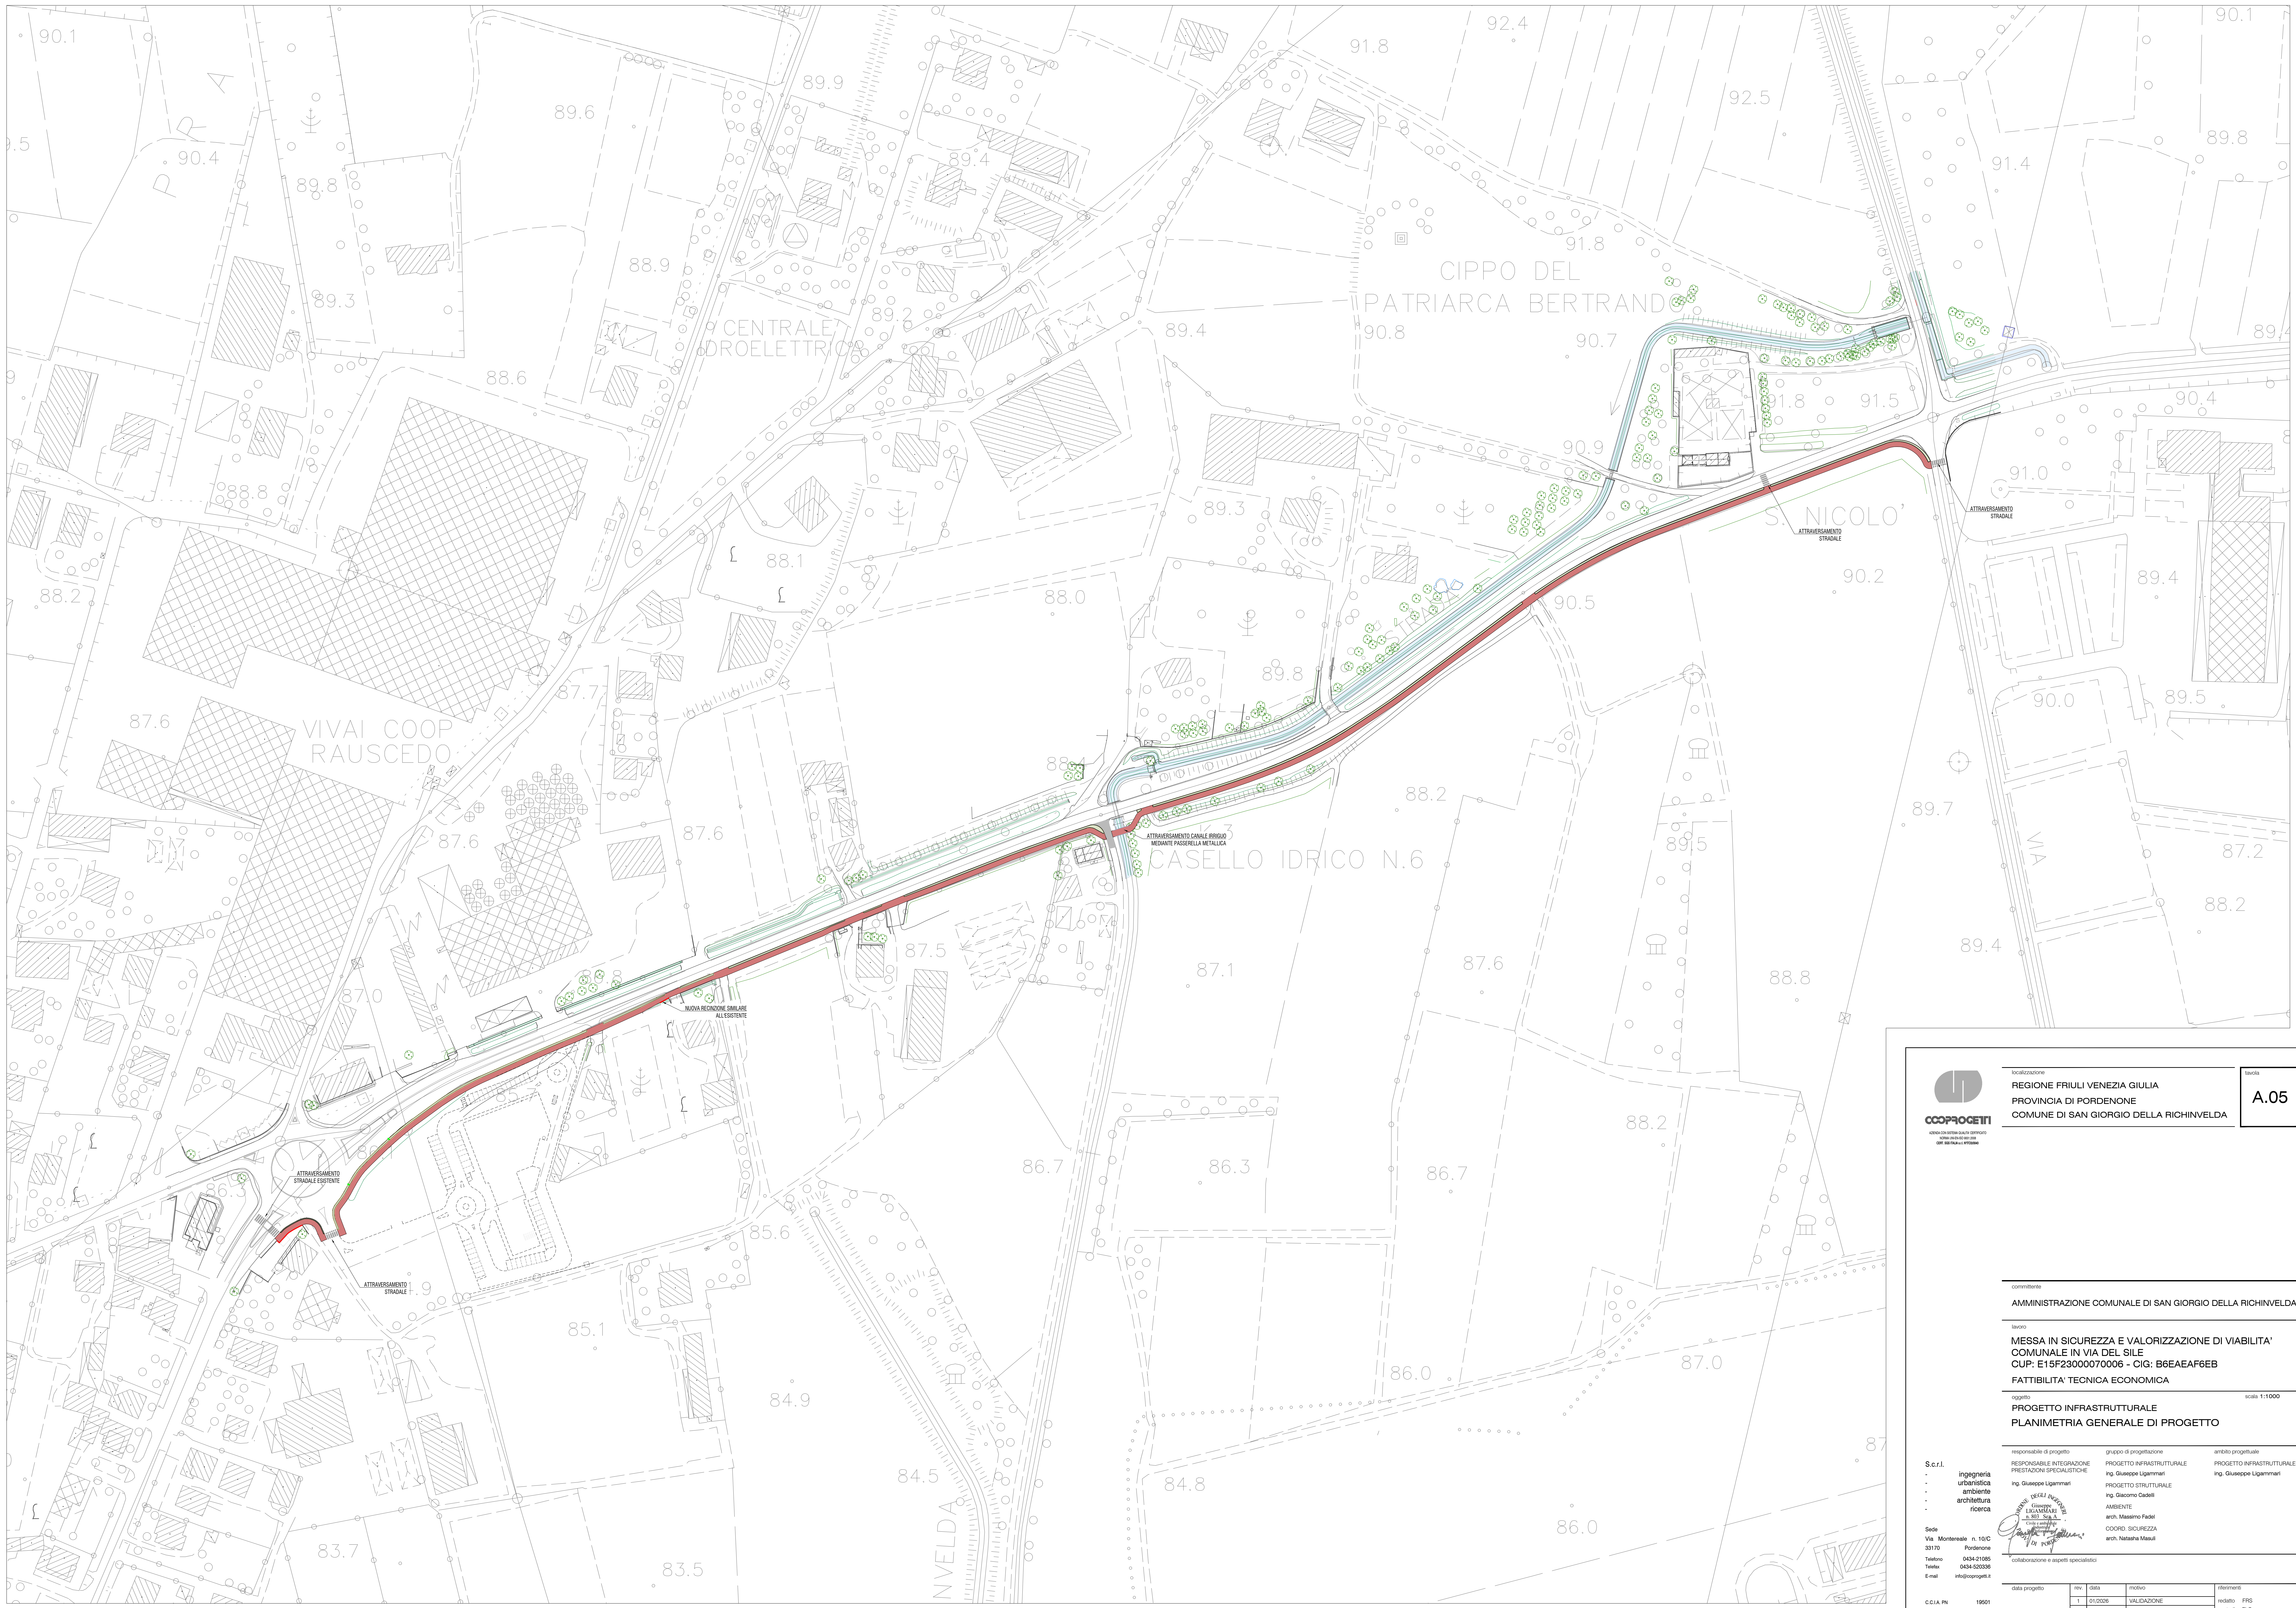



COOPROGETTI
Società per Azioni con sede in 33070 Pordenone, Via Montebelluna 10/C
Cap. Sociale € 1.000.000,00

localizzazione

REGIONE FRIULI VENEZIA GIULIA
PROVINCIA DI PORDENONE
COMUNE DI SAN GIORGIO DELLA RICHINVELDA

lavoro

A.05

committente

AMMINISTRAZIONE COMUNALE DI SAN GIORGIO DELLA RICHINVELDA

livello

MESSA IN SICUREZZA E VALORIZZAZIONE DI VIABILITA'
COMUNALE IN VIA DEL SILE
CUP: E15F23000070006 - CIG: B6EAEAF6EB
FATTIBILITA' TECNICA ECONOMICA

oggetto

PROGETTO INFRASTRUTTURALE
PLANIMETRIA GENERALE DI PROGETTO

responsabile di progetto

ing. Giuseppe Ligammi

gruppo di progettazione

PROGETTO INFRASTRUTTURALE
ing. Giuseppe Ligammi
PROGETTO STRUTTURALE
ing. Giovanni Gaselli
AMBIENTE
arch. Massimo Faddi
COORD. SICUREZZA
arch. Natasha Masulli

ambito progettuale

PROGETTO INFRASTRUTTURALE
ing. Giuseppe Ligammi

Sede

Via Montebelluna n. 10/C
33170 Pordenone
Telefono 0434-21085
Telex 9434-50038
Email info@cooprogetti.it

data progetto

1 01/2025

rev.

1

data

01/2025

motivo

VALIDAZIONE

referimenti

redatto: FRS
controlli: F.R.D.
approvato: 2025P TA05_R1

C.C.I.A.A. PN 19851
P.IVA 0017001068

Dicembre 2025