


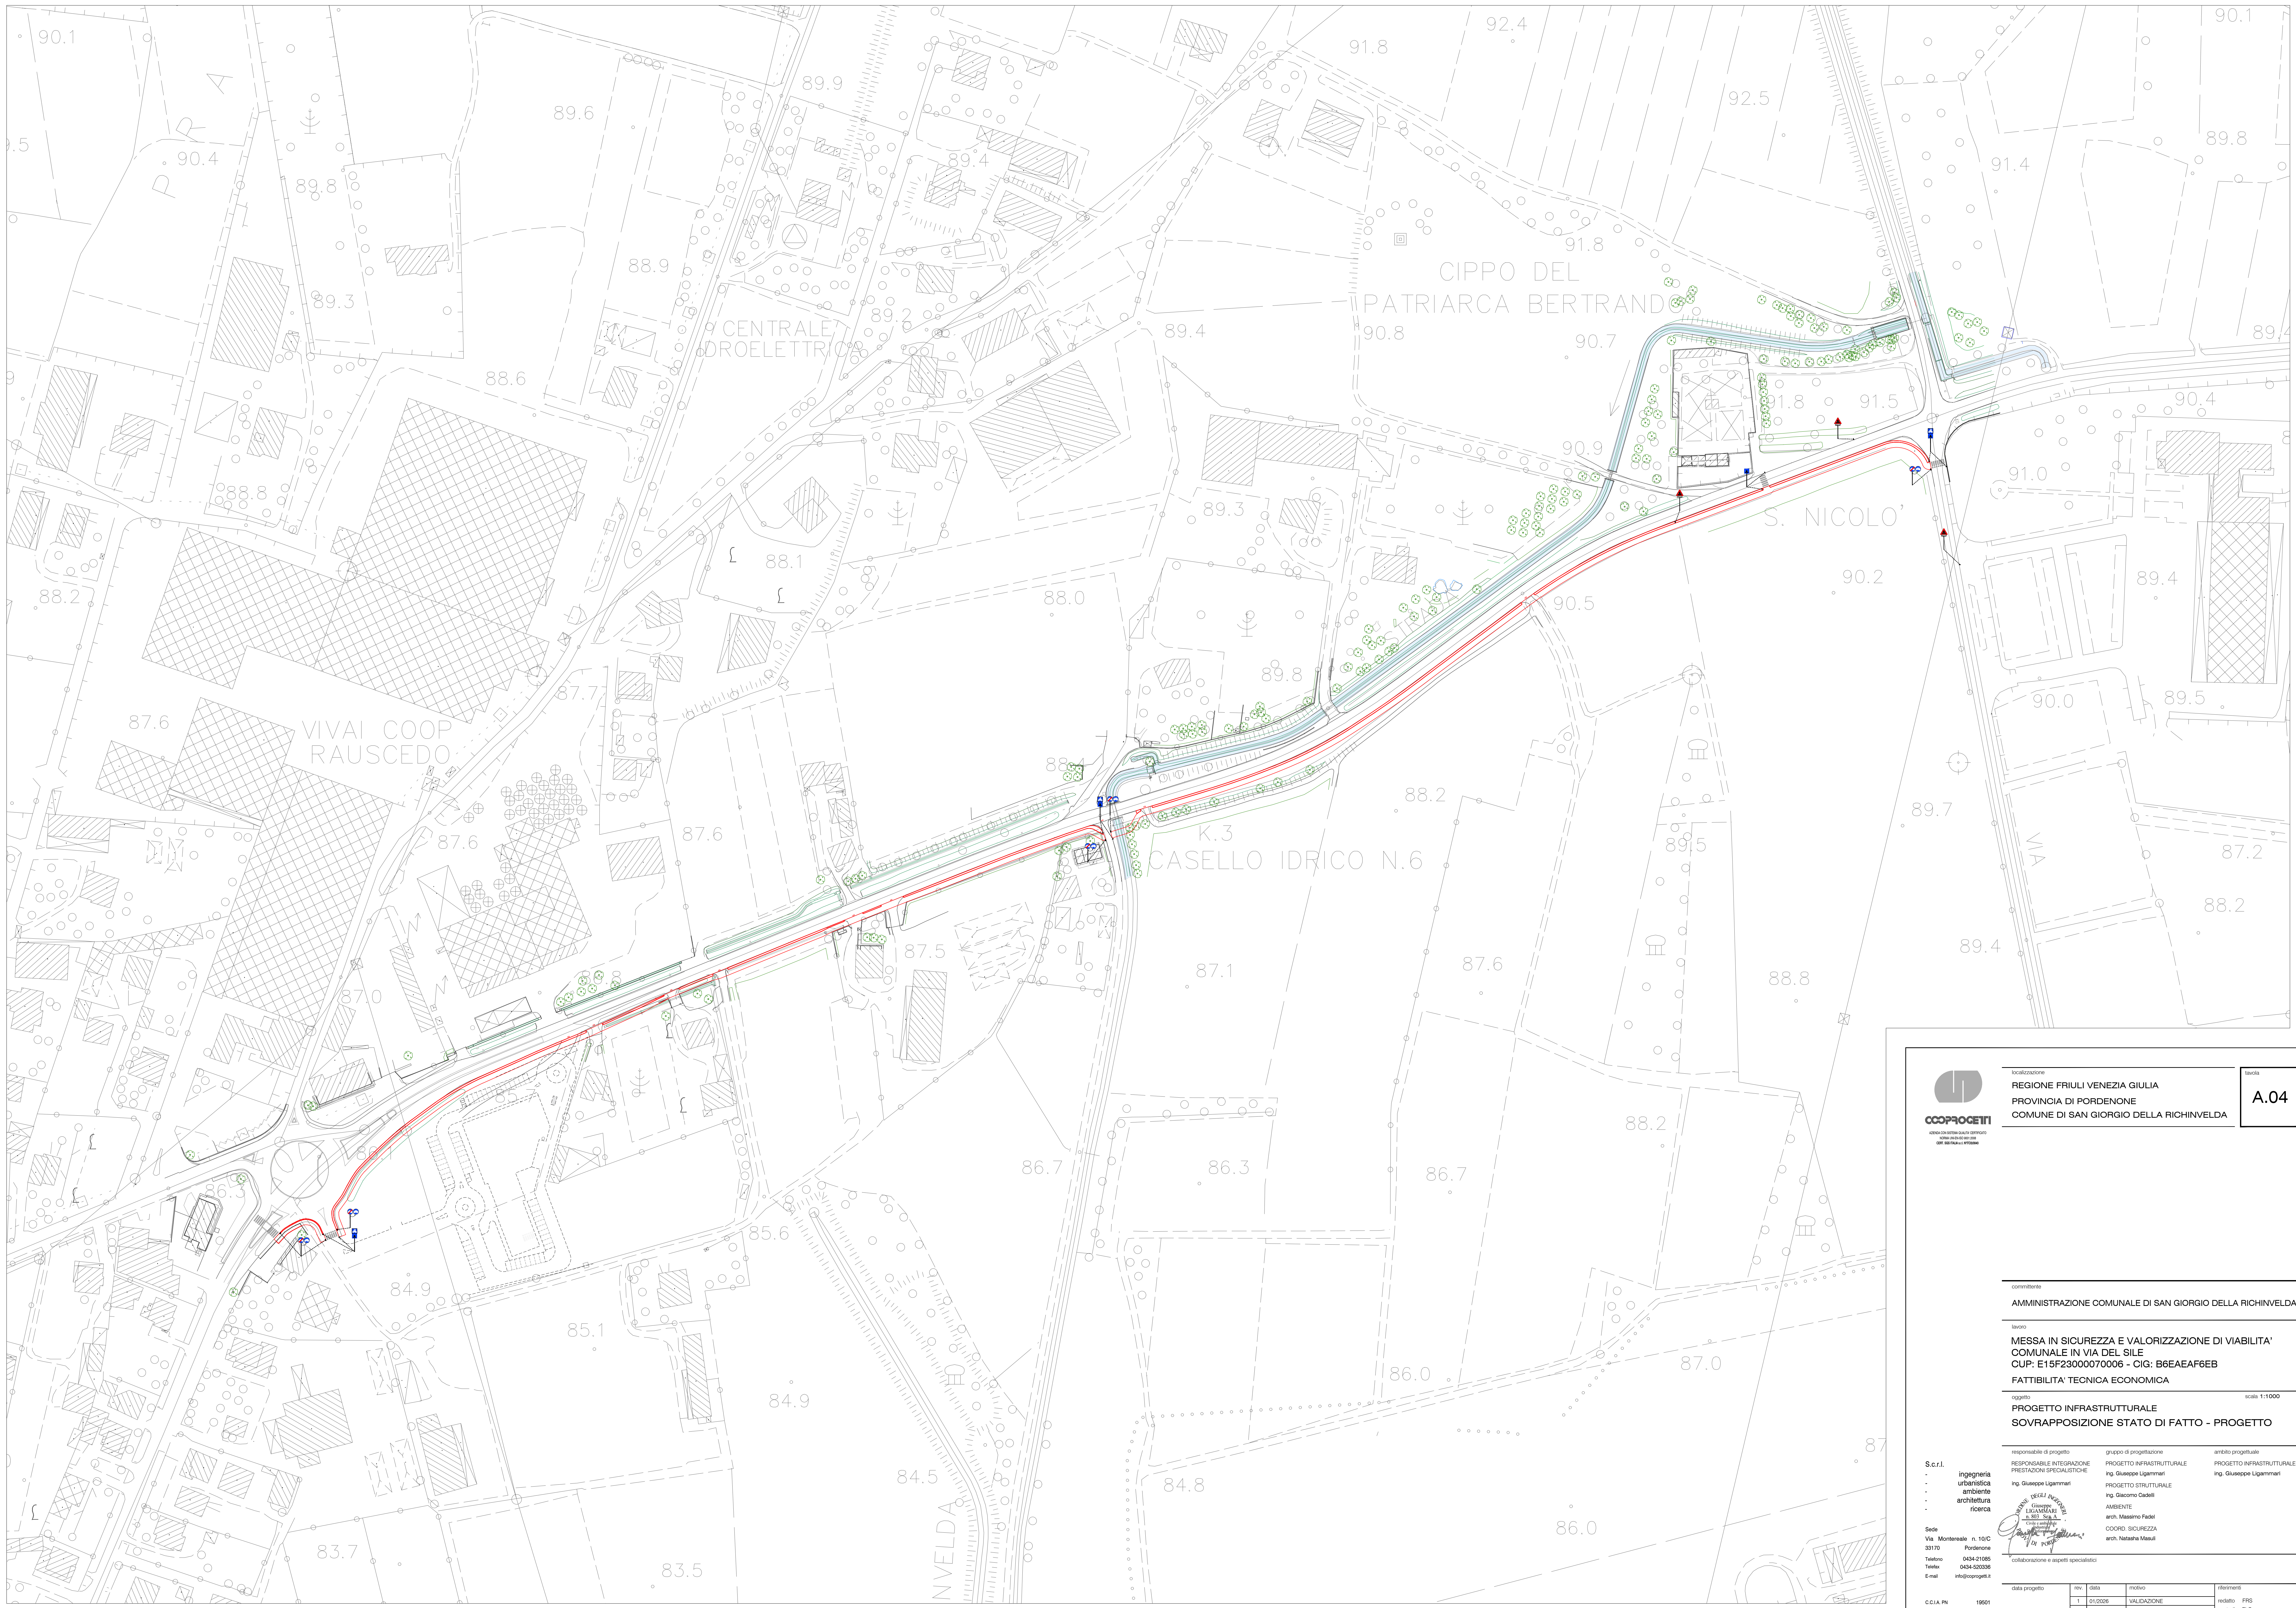



CCOPROGETTI
Società per Azioni con sede in
Via del Lavoro 10 - 33100 PORDENONE (PN)
C.A. 00170910688

localizzazione

REGIONE FRIULI VENEZIA GIULIA
PROVINCIA DI PORDENONE
COMUNE DI SAN GIORGIO DELLA RICHINVELDA

lavoro

A.04

committente

AMMINISTRAZIONE COMUNALE DI SAN GIORGIO DELLA RICHINVELDA

livello

**MESSA IN SICUREZZA E VALORIZZAZIONE DI VIABILITA'
COMUNALE IN VIA DEL SILE
CUP: E15F23000070006 - CIG: B6EAEAF6EB
FATTIBILITA' TECNICA ECONOMICA**

oggetto

**PROGETTO INFRASTRUTTURALE
SOVRAPPOSIZIONE STATO DI FATTO - PROGETTO**

responsabile di progetto

ing. Giuseppe Ligammi

gruppo di progettazione

**PROGETTO INFRASTRUTTURALE
ing. Giuseppe Ligammi
PROGETTO STRUTTURALE
ing. Giovanni Gaselli
AMBIENTE
arch. Massimo Faddi
COORD. SICUREZZA
arch. Natasha Masulli**

ambito progettuale

**PROGETTO INFRASTRUTTURALE
ing. Giuseppe Ligammi**

Sede

**Via Montebello n. 10/C
33170 PORDENONE
Telefono 0434-21085
Telex 0434-500396
Email info@coprogetti.it**

data progetto

1 Dicembre 2025

rev. data motivo

1 01/2026 VALIDAZIONE

referimenti

**redatto: FRS
controlli: FLD
archivio: 2025P TAD4 R1**