
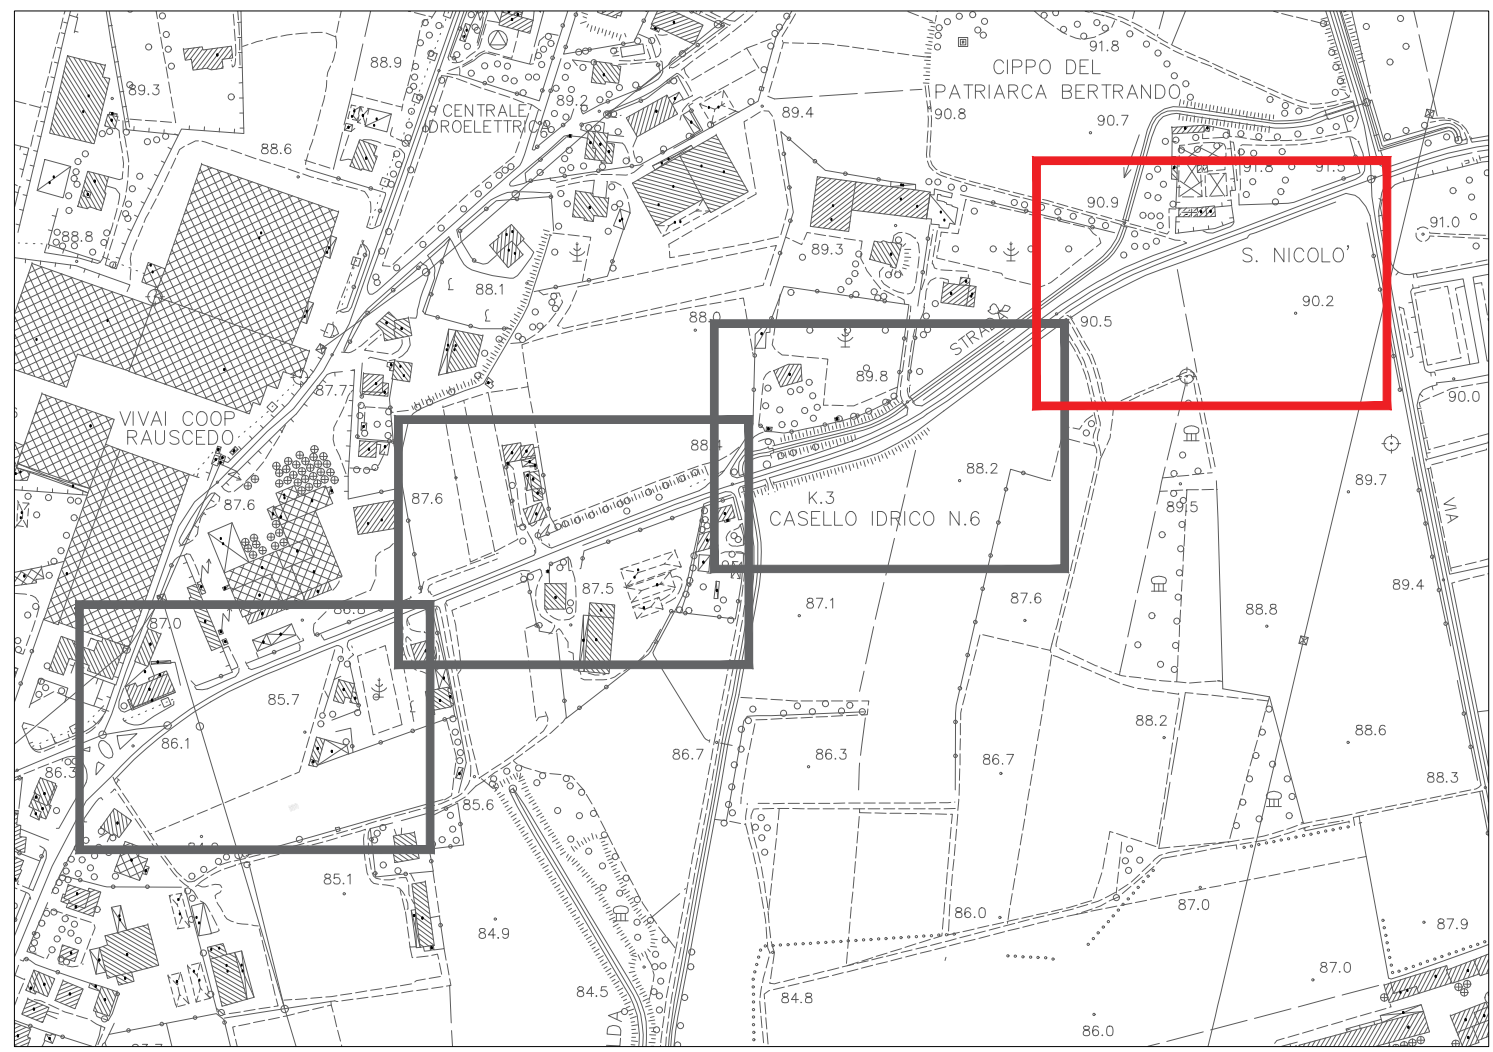


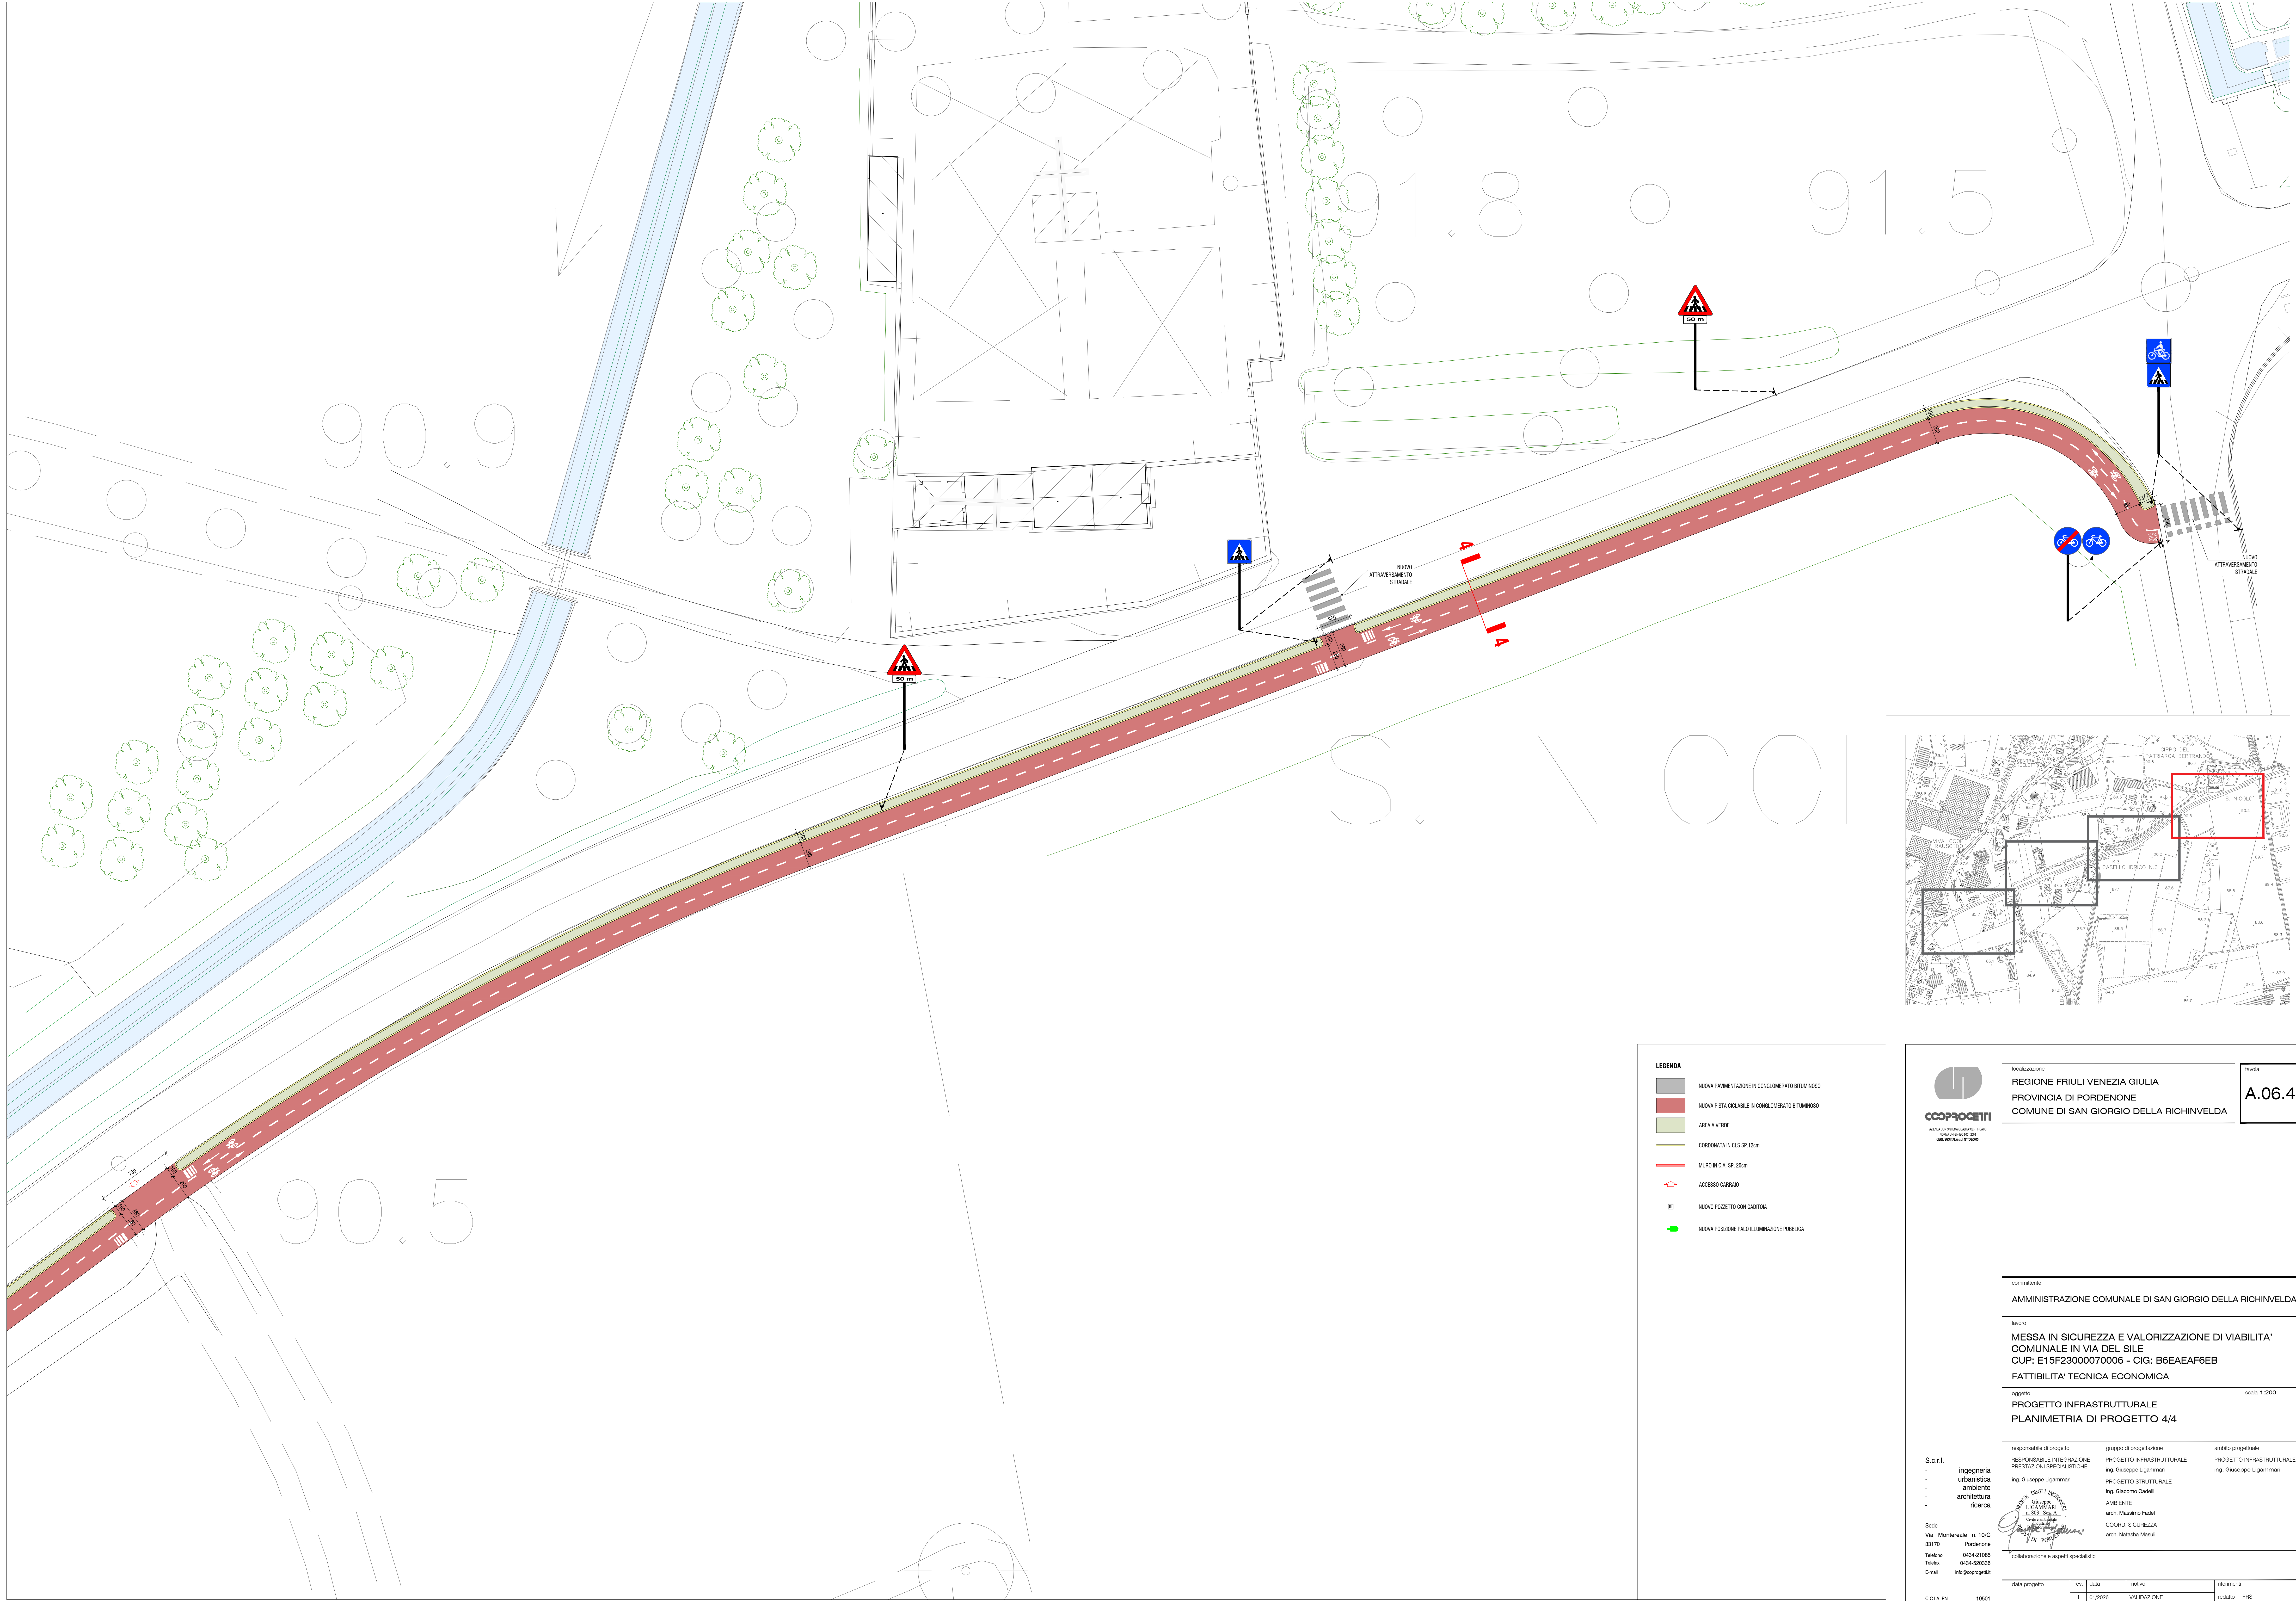

- LEGENDA**
- NUOVA PAVIMENTAZIONE IN CONGLOMERATO BITUMINOSO
  - NUOVA PISTA CICLABILE IN CONGLOMERATO BITUMINOSO
  - AREA A VERDE
  - CONDONATA IN CLS SP 12cm
  - MURO IN C.A. SP 20cm
  - ACCESSO CARRAIO
  - NUOVO POZZETTO CON CADITOIA
  - NUOVA PISCIUZZA PALO LLUMINAZIONE PUBBLICA

localizzazione

**REGIONE FRIULI VENEZIA GIULIA**  
**PROVINCIA DI PORDENONE**  
**COMUNE DI SAN GIORGIO DELLA RICHINVELDA**

lavoro

**A.06.4**

committente

**AMMINISTRAZIONE COMUNALE DI SAN GIORGIO DELLA RICHINVELDA**

livello

**MESSA IN SICUREZZA E VALORIZZAZIONE DI VIABILITA' COMUNALE IN VIA DEL SILE**  
**CUP: E15F23000070006 - CIG: B6EAEAF6EB**  
**FATTIBILITA' TECNICA ECONOMICA**

oggetto

**PROGETTO INFRASTRUTTURALE**  
**PLANIMETRIA DI PROGETTO 4/4**

scala: 1:200

responsabile di progetto

**ing. Giuseppe Ligammi**

gruppo di progettazione

**PROGETTO INFRASTRUTTURALE**  
**ing. Giuseppe Ligammi**  
**PROGETTO STRUTTURALE**  
**ing. Giovanni Gaselli**  
**AMBIENTE**  
**arch. Massimo Faddi**  
**COORD. SICUREZZA**  
**arch. Natasha Masul**

ambito progettuale

**PROGETTO INFRASTRUTTURALE**  
**ing. Giuseppe Ligammi**

Sede

Via Montebellina n. 10/C  
33170 Pordenone

Telefono 0434-21085  
Telex 0434-500396  
Email info@cooprogetti.it

data progetto

1 01/2026 VALIDAZIONE  
2 02/2026 VALIDAZIONE

revisioni

redatto: FRS  
controllato: FLC  
approvato: 2025P.TA06.4.R1