


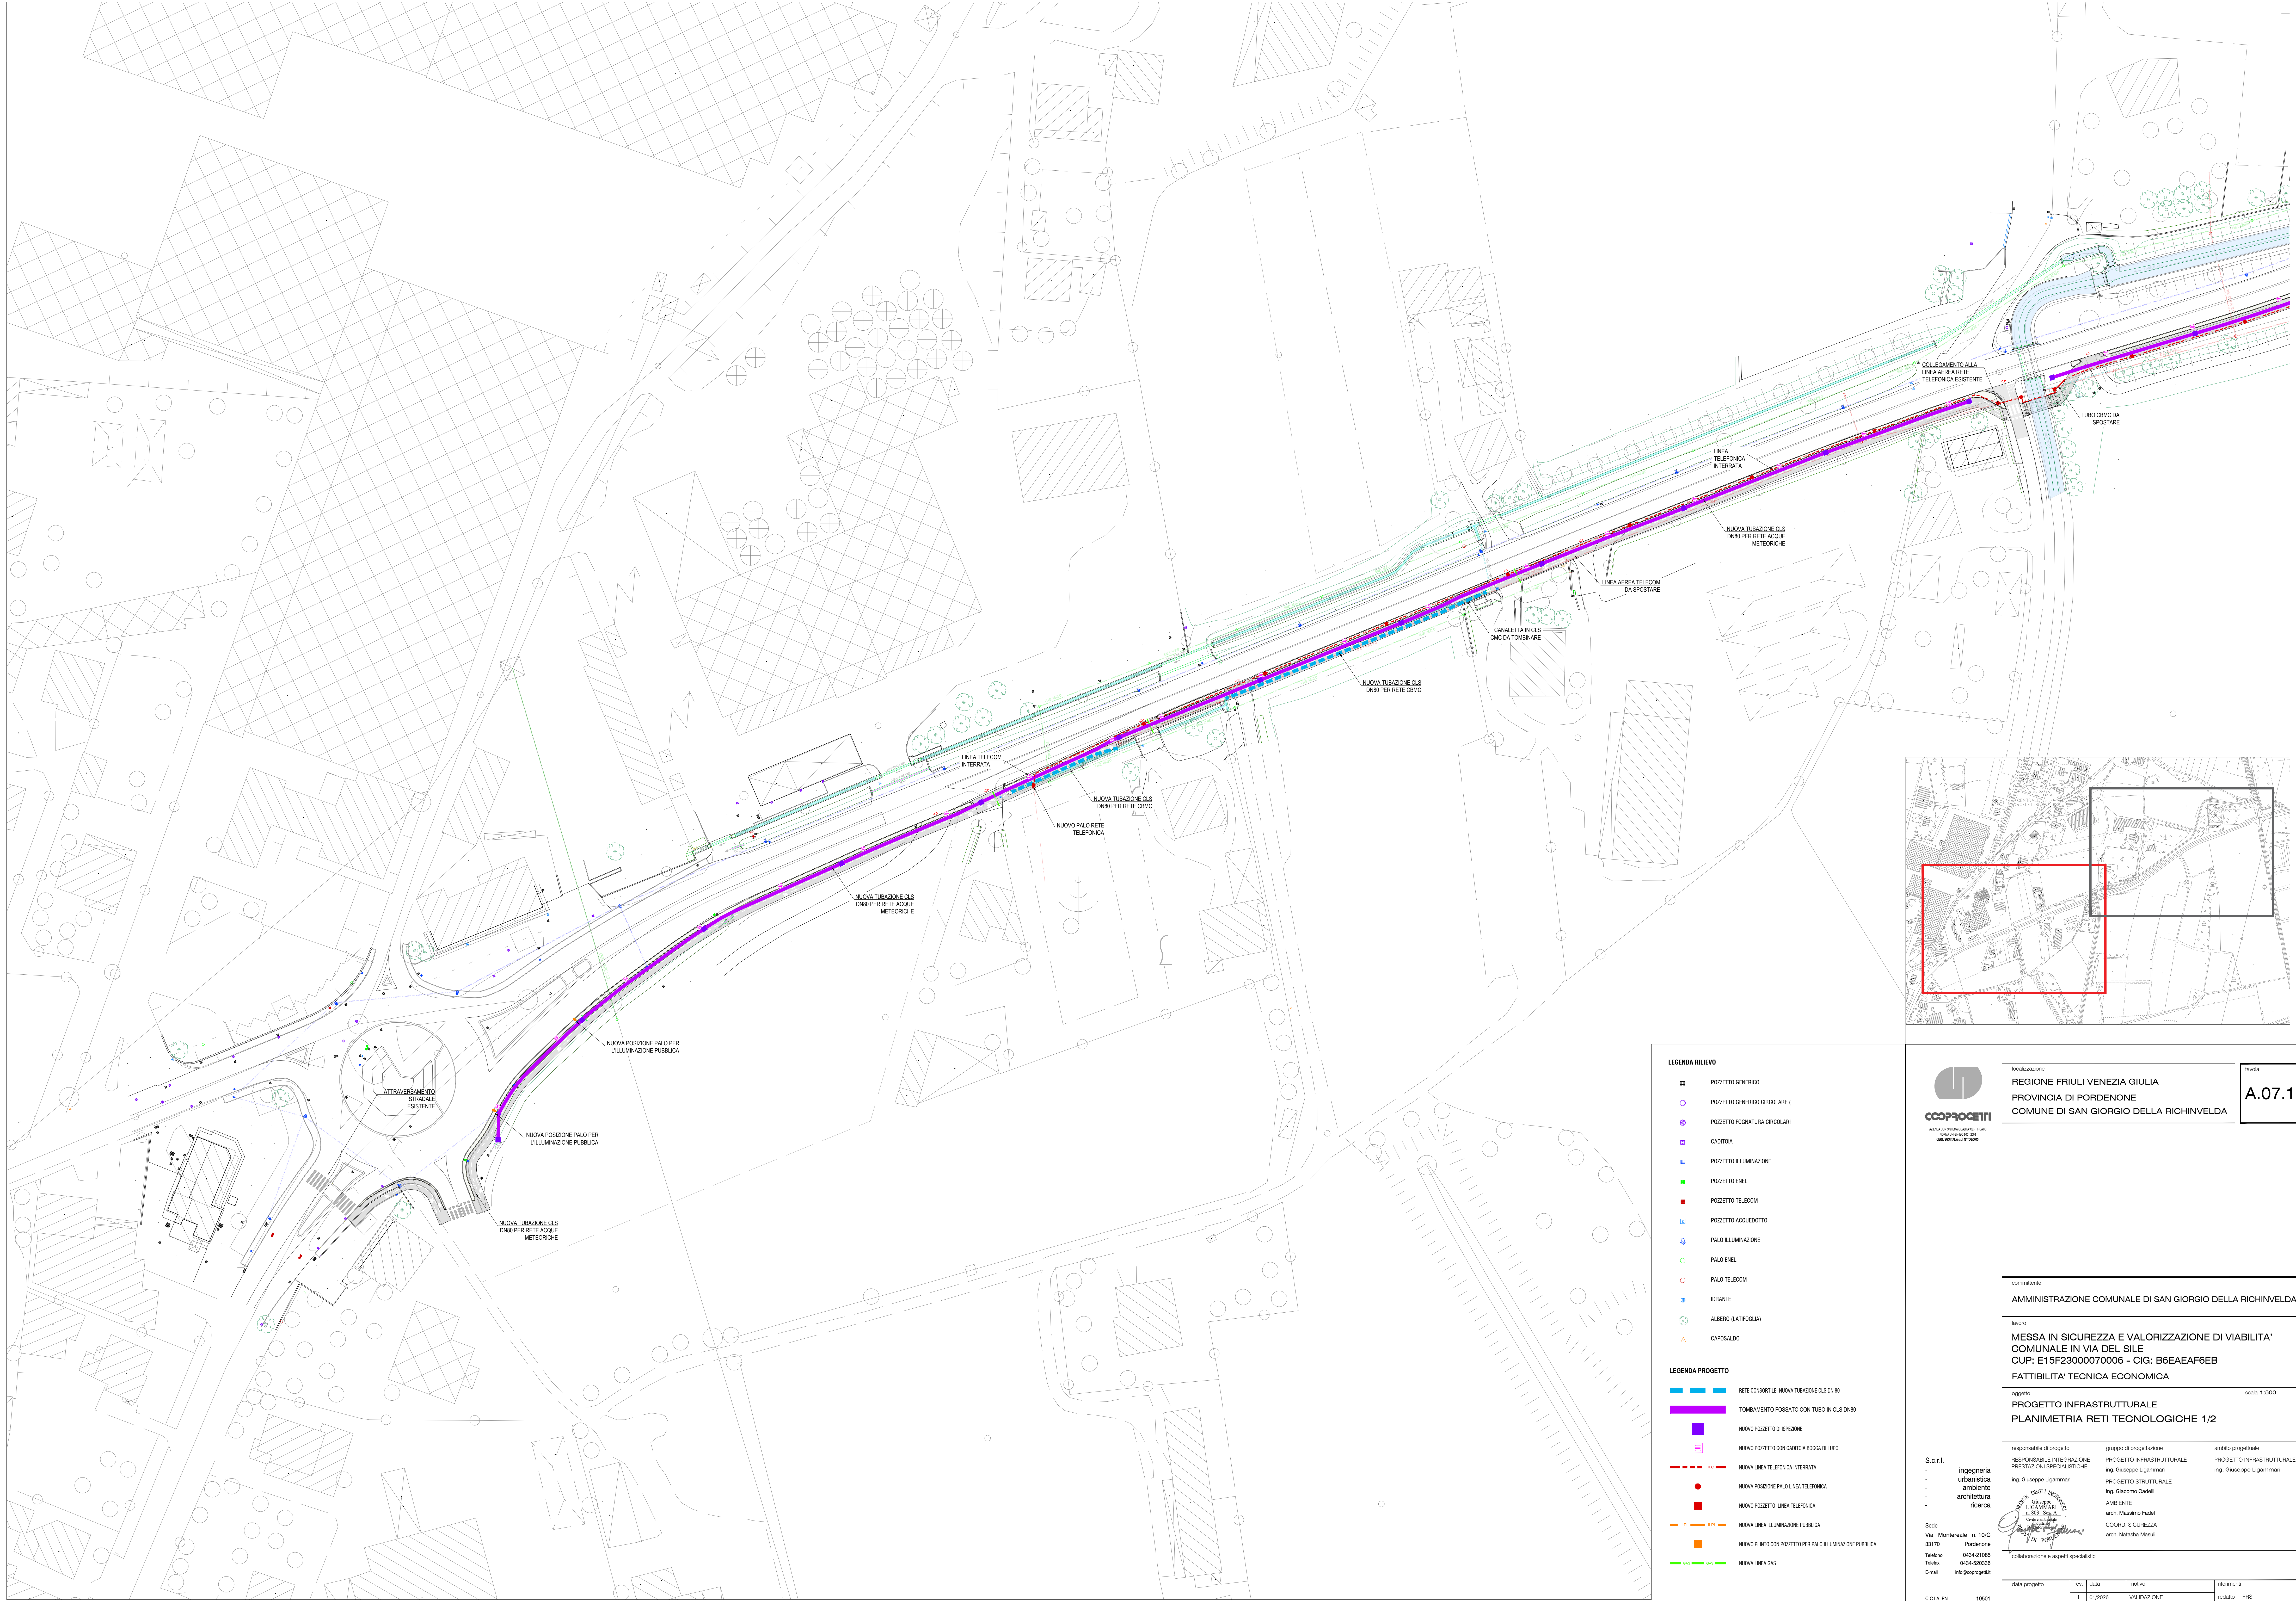

LEGENDA RILIEVO

- POZZETTO GENERICO
- POZZETTO GENERICO CIRCOLARE ()
- POZZETTO FOGNATURA CIRCOLARI
- CADITOIA
- POZZETTO ILLUMINAZIONE
- POZZETTO ENEL
- POZZETTO TELECOM
- POZZETTO ACQUEDOTTO
- PALO ILLUMINAZIONE
- PALO ENEL
- PALO TELECOM
- IDRANTE
- ALBERO (LATIFOGGLIA)
- CAPOSALDO

LEGENDA PROGETTO

- RETE CONSORTILE: NUOVA TUBAZIONE CLS DN 80
- TOMBAMENTO FOSSATO CON TUBO IN CLS DN80
- NUOVO POZZETTO DI SPEZIONE
- NUOVO POZZETTO CON CADITOIA BOCCA DI LUPPO
- NUOVA LINEA TELEFONICA INTERRATA
- NUOVA POSIZIONE PALO LINEA TELEFONICA
- NUOVO POZZETTO LINEA TELEFONICA
- NUOVA LINEA ILLUMINAZIONE PUBBLICA
- NUOVO PLINTO CON POZZETTO PER PALO ILLUMINAZIONE PUBBLICA
- NUOVA LINEA GAS

localizzazione
REGIONE FRIULI VENEZIA GIULIA
PROVINCIA DI PORDENONE
COMUNE DI SAN GIORGIO DELLA RICHINVELDA

lavoro
A.07.1

committente
AMMINISTRAZIONE COMUNALE DI SAN GIORGIO DELLA RICHINVELDA

lavoro
MESSA IN SICUREZZA E VALORIZZAZIONE DI VIABILITA' COMUNALE IN VIA DEL SILE
CUP: E15F23000070006 - CIG: B6EAEAF6EB
FATTIBILITA' TECNICA ECONOMICA

oggetto
PROGETTO INFRASTRUTTURALE PLANIMETRIA RETI TECNOLOGICHE 1/2

scala 1:500

responsabile di progetto
ing. Giuseppe Ligammi

gruppo di progettazione
ing. Giuseppe Ligammi
ing. Giovanni Gaddi
ing. Massimo Faddi
ing. Natasha Masini

ambito progettuale
PROGETTO INFRASTRUTTURALE
PROGETTO STRUTTURALE
AMBIENTE
SICUREZZA

S.c.r.l.
ingegneria
urbanistica
ambiente
architettura
ricerca

Sede
Via Montebello n. 10/C
33170 Pordenone
Telefono 0434-21085
Telex 0434-500396
E-mail info@cooprogetti.it

collaborazione e aspetti specialistici

data progetto	rev.	data	motivo	referimenti
1	01/2026	VALIDAZIONE		FRS
				controllo: FLC
				archivio: 2025P TA07.1.FI

CCIAA PN 19501
P.IVA 00170010688
Dicembre 2025