



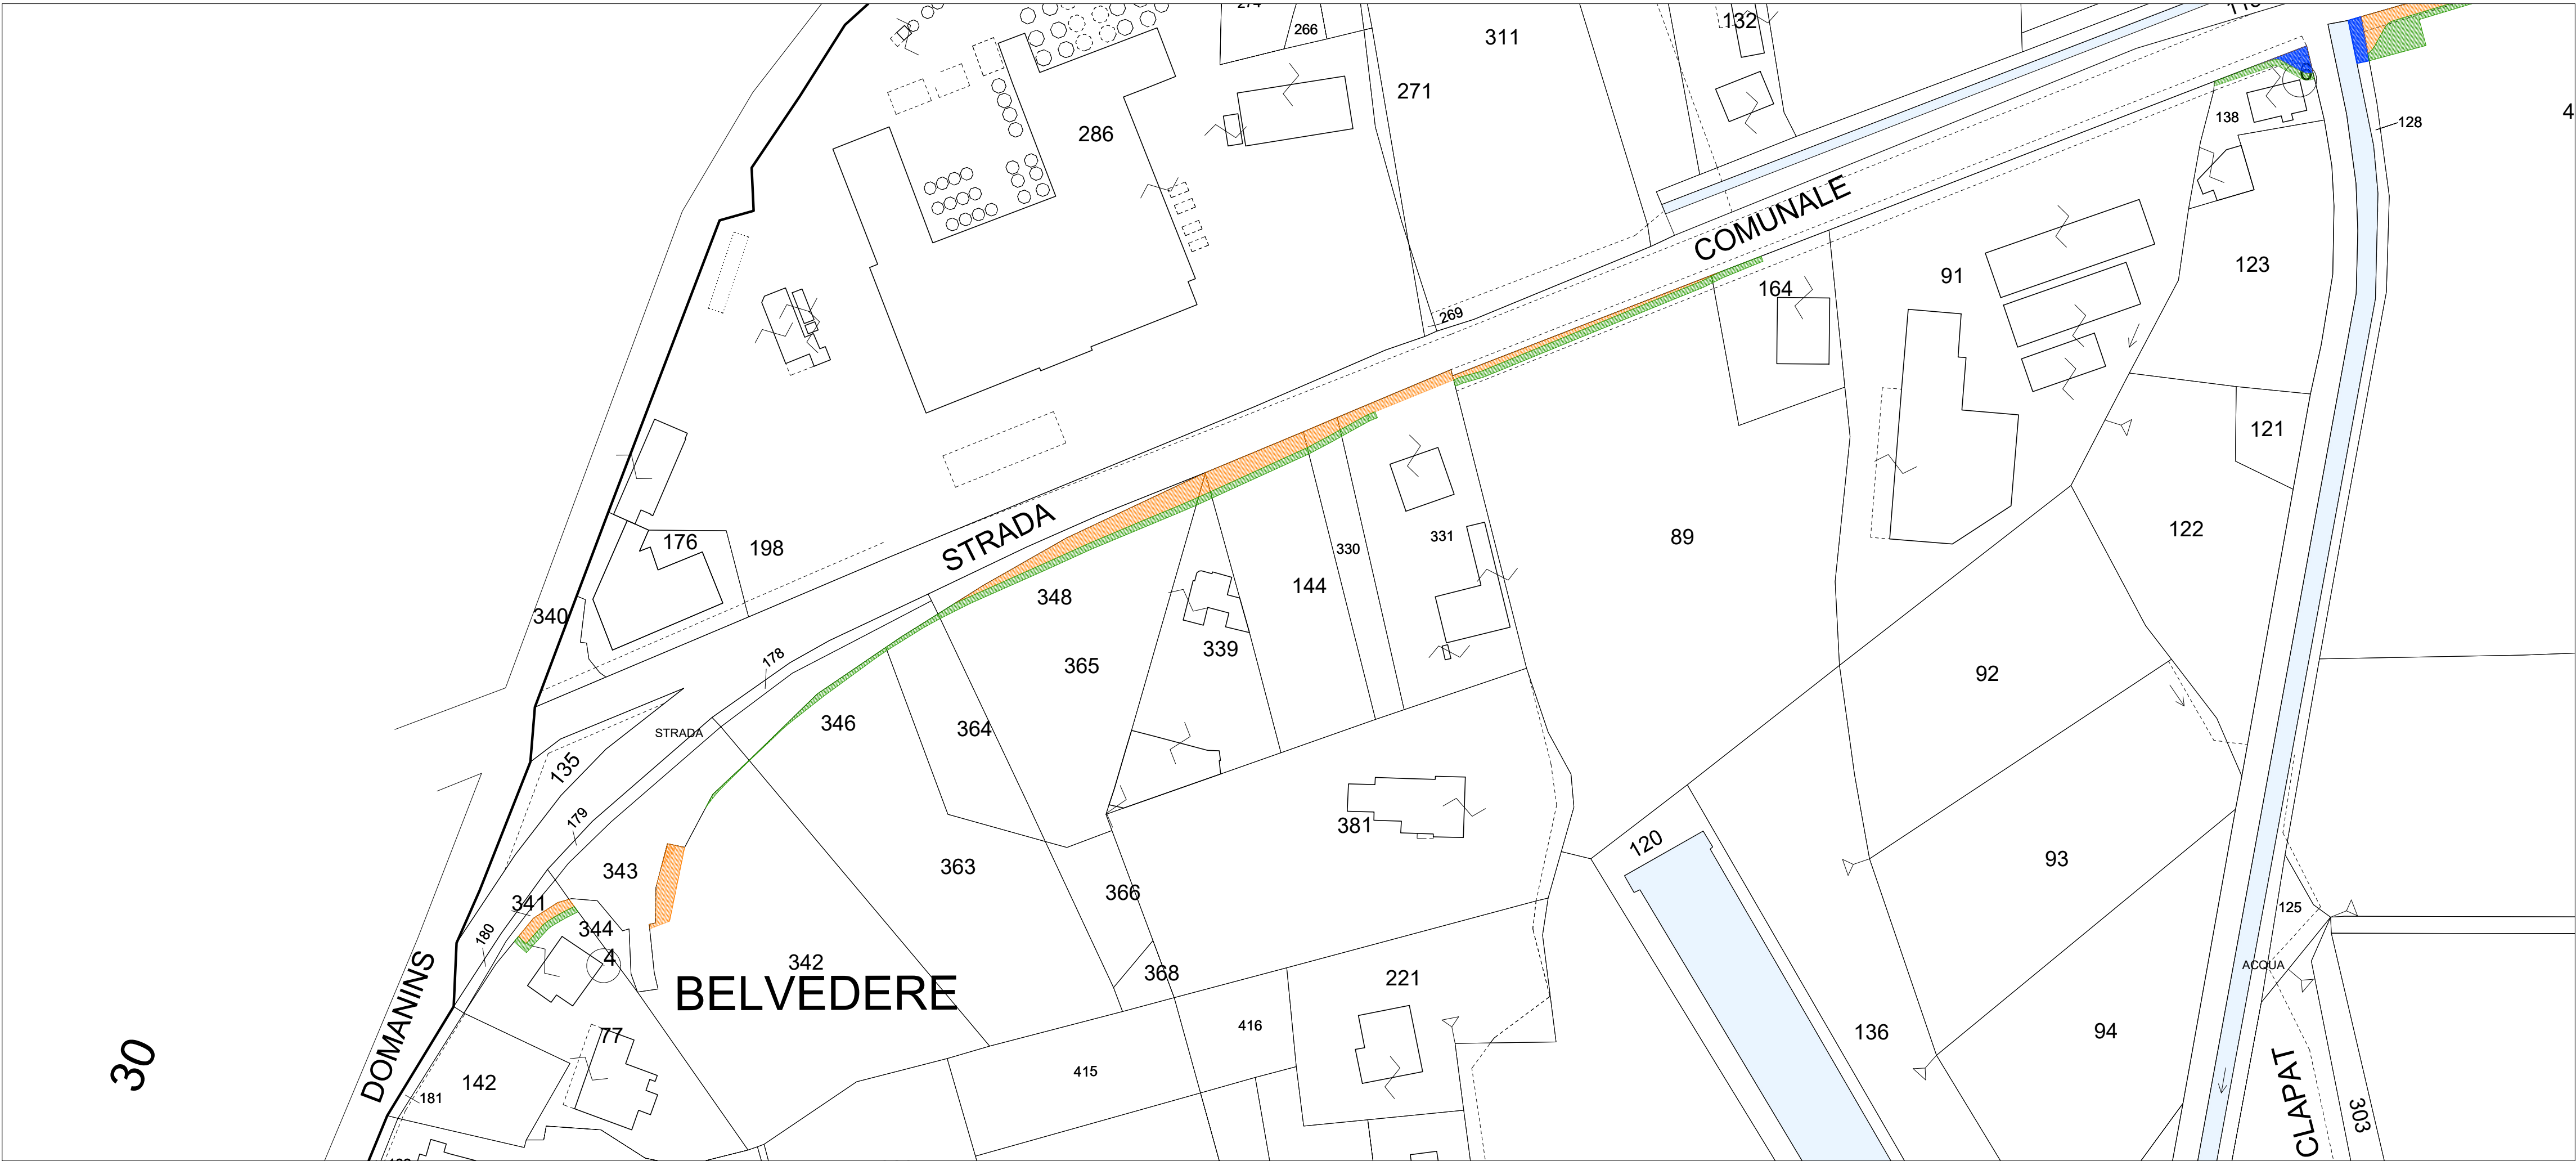

- LEGENDA**
- SUPERFICI OGGETTO DI ESPROPRIO
 - SUPERFICI OGGETTO DI OCCUPAZIONE TEMPORANEA
 - SUPERFICI SOGGETTE A CONCESSIONE DA PARTE DELL'ENTE PUBBLICO (CBOM)

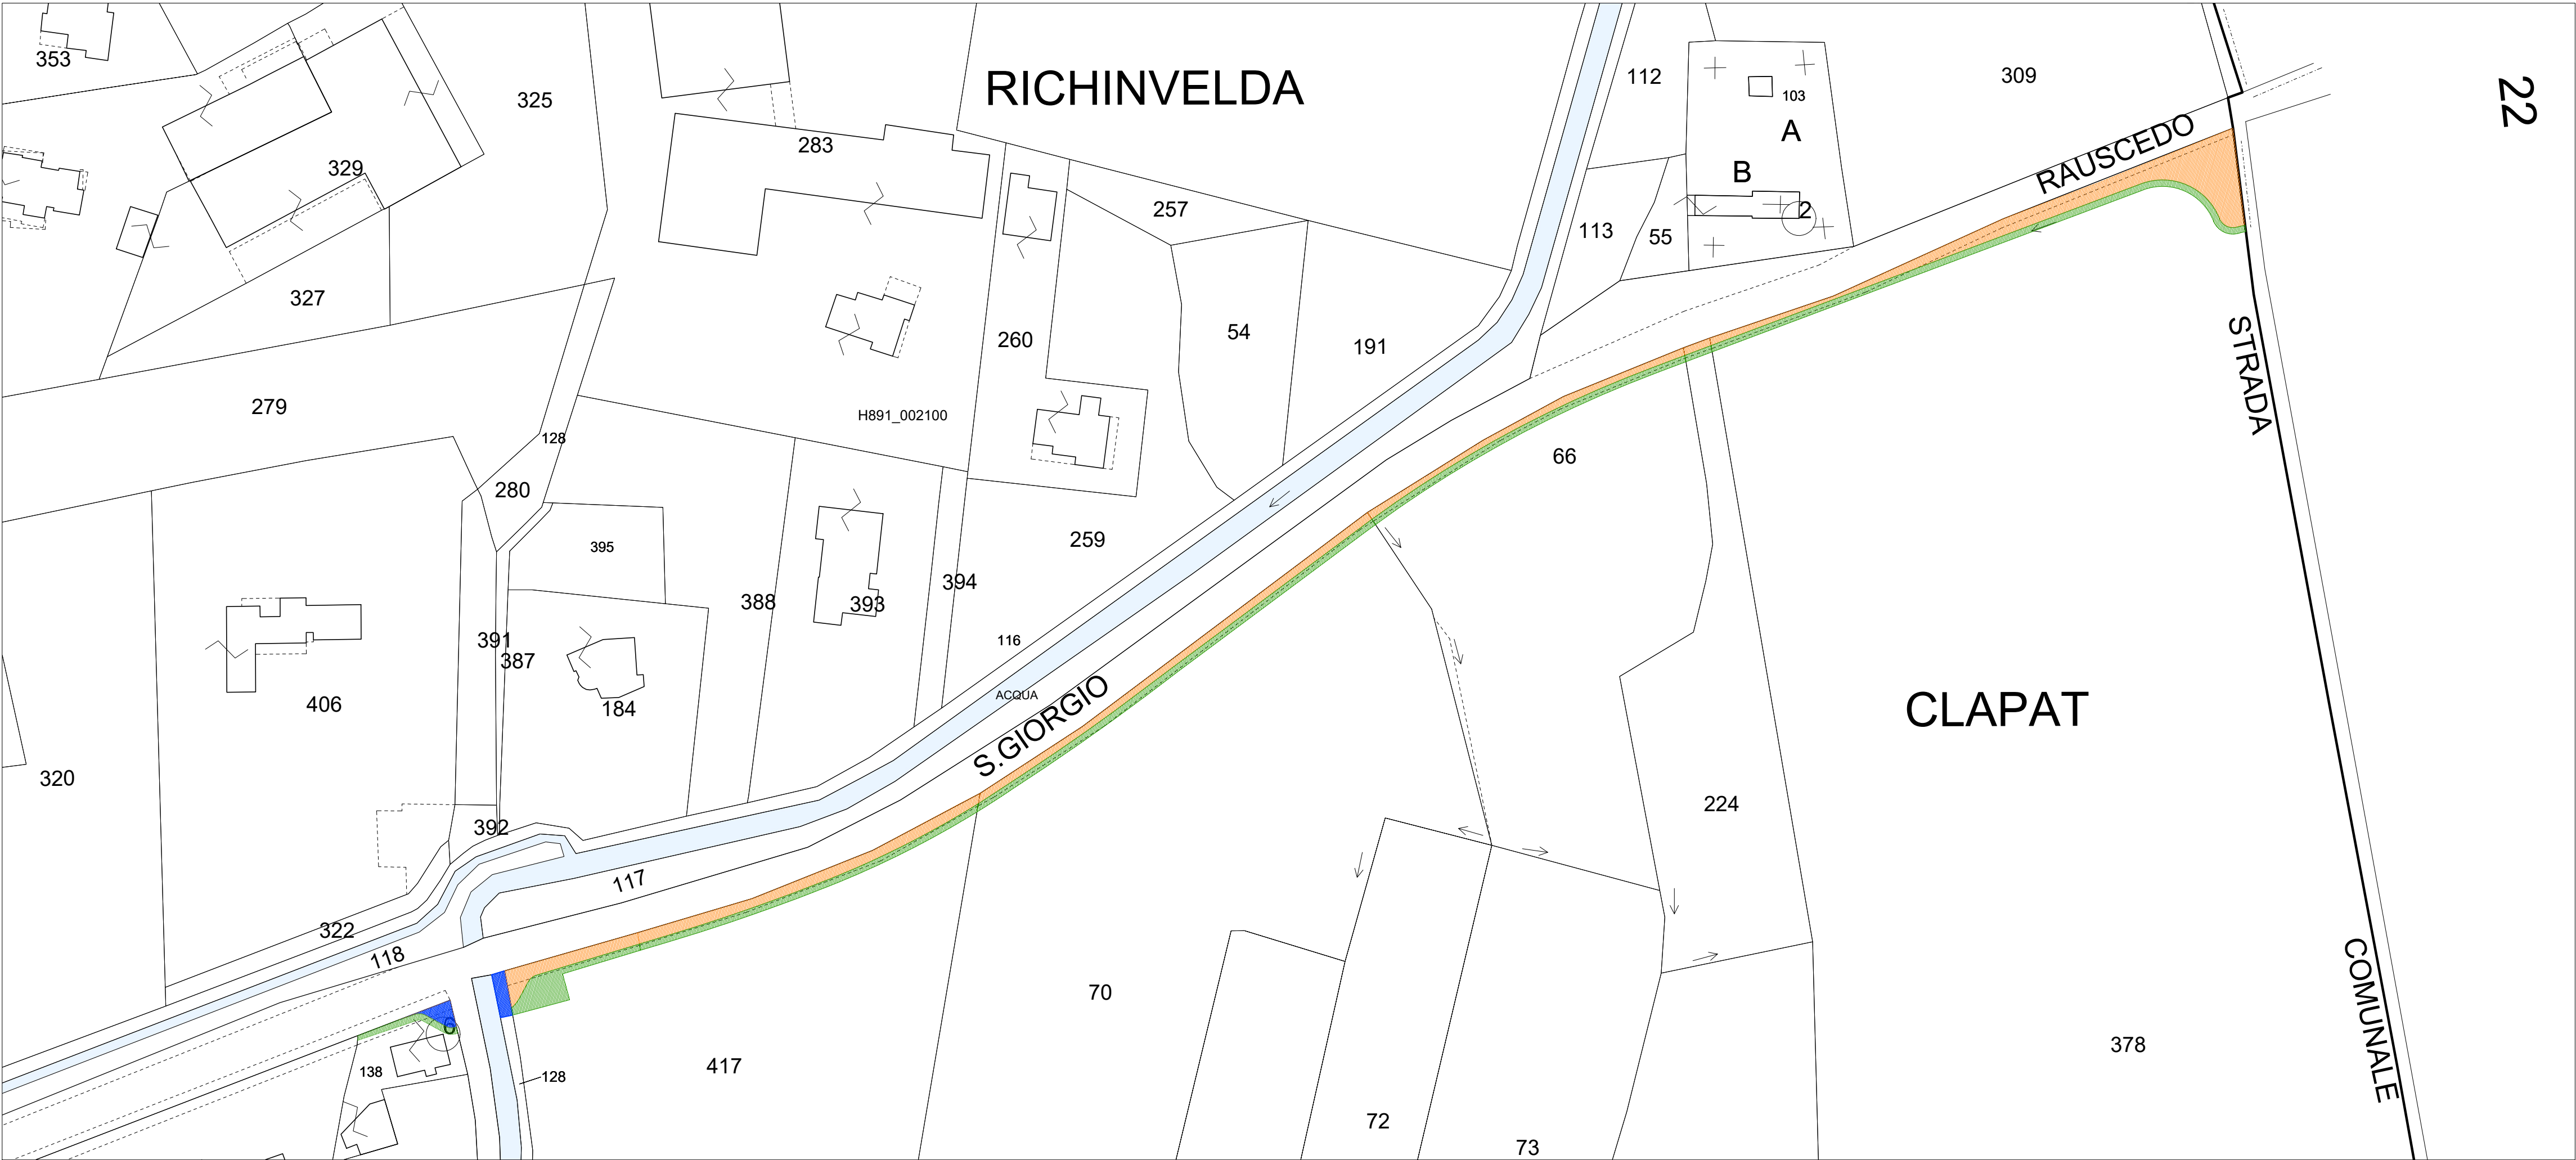

localizzazione
REGIONE FRIULI VENEZIA GIULIA
PROVINCIA DI PORDENONE
COMUNE DI SAN GIORGIO DELLA RICHINVELDA

tavola
A.09

committente
AMMINISTRAZIONE COMUNALE DI SAN GIORGIO DELLA RICHINVELDA

lavoro
MESSA IN SICUREZZA E VALORIZZAZIONE DI VIABILITA'
COMUNALE IN VIA DEL SILE
CUP: E15F23000070006 - CIG: B6EAEAF6EB
FATTIBILITA' TECNICA ECONOMICA

oggetto
PROGETTO INFRASTRUTTURALE
PLANIMETRIA PIANO PARTICELLARE DI ESPROPRIO

S.c.r.l.
ingegneria
urbanistica
ambiente
architettura
ricerca

Sede
Via Montereale n. 10/C
33170 Pordenone
Telefono 0434-21085
Telefax 0434-520336
E-mail info@cooprogetti.it

responsabile di progetto
RESPONSABILE INTEGRAZIONE
PRESTAZIONI SPECIALISTICHE
ing. Giuseppe Ligamari
ing. Giuseppe Ligamari
ing. Giacomo Cadelli
AMBIENTE
arch. Massimo Fadel
COORD. SICUREZZA
arch. Natasha Masuli

collaborazione e aspetti specialistici

Dicembre 2025		rev.	data	motivo	riferimenti	
	1		01/2026	VALIDAZIONE	redatto	FRS
					control.	FLC
					archivio	2203P TA09 R1

C.C.I.A. PN 19501
P.IVA 00170010938