



studio geologico tecnico

SOCIETA' AGRICOLA FILENI S.R.L.

**RICHIESTA DI AUTORIZZAZIONE
ALL'ESCAVAZIONE E CONCESSIONE
DI DERIVAZIONE DI ACQUA DA
N°1 POZZO DA REALIZZARE IN VIA
INDUSTRIALE N°1 (EX VIA EUGUBINA N°48)
NEL COMUNE DI FOSSATO DI VICO (PG)**



Relazione tecnico-illustrativa

Studio Geologico Tecnico Dott. R. Ricci - Dott. D. Stronati
Via G. Rossini, 5 60035 JESI (AN)
Tel. 0731 720028 / 720034 - 335.6378988
C.F. e P. IVA 01083980423
E-mail: d.stronati@studioriccistronati.it
PEC: ricci.stronati@pec.epap.it



PREMESSA

La SOCIETÀ AGRICOLA FILENI S.r.l., con Sede Legale in località Cerrete Collicelli n°8 – Cingoli (MC), P. IVA 01964550436, intende richiedere l'autorizzazione all'escavazione e la concessione di derivazione di acqua da n° 1 pozzo, che verrà realizzato in via Industriale n. 1 nel Comune Fossato di Vico (PG); l'acqua emunta dal pozzo verrà utilizzata per USO IGIENICO (attività di lavaggio dei locali adibiti ad incubatoio avicolo) nell'impianto prossimo al pozzo da realizzare.

1. CARATTERISTICHE TECNICHE DEL POZZO

Vengono di seguito descritti i particolari e le caratteristiche tecniche del nuovo pozzo, l'uso ed il relativo piano di utilizzazione delle acque e l'impianto per il prelievo.

POZZO 1

-Proprietà: SOCIETÀ AGRICOLA FILENI S.r.l.;

-Utilizzatore: SOCIETÀ AGRICOLA FILENI S.r.l.;

-Il pozzo sarà ubicato in via Industriale n°1 nel Comune di Fossato di Vico (PG);

-Coordinate del pozzo:

Coordinate Gauss Boaga: E 1637763.379 / N 4983021.186

WGS84: LAT. 43.288307° / LONG. 12.739864°

Quota pozzo: 407 m s.l.m.

Dati catastali relativi all'ubicazione dell'opera di captazione: Comune di Fossato di Vico (PG), Foglio n. 28, Particella n. 49;

-Il pozzo interessa la falda acquifera contenuta nei depositi fluvio-lacustri e di detrito di falda del Bacino di Gualdo Tadino, in destra idrografica del Fosso Rigo, tributario destro del fosso Sciola, quest'ultimo affluente in sinistra idrografica del fiume Chiascio;

-La profondità della falda risulta di circa 7,00 m dal p.c.;

-La profondità del pozzo sarà di 20,00 metri dal piano campagna e sarà realizzato mediante perforazione con sonda a rotazione e diametro dello scavo Ø 500 mm;

-Il diametro della tubazione del pozzo sarà di Ø 400 mm;

-Il rivestimento interno sarà stato realizzato in tubazioni in pvc atossico microfessurato da - 3,00 m fino a - 10,00 m dal p.c.; da -20,00 m a -10,00 m e da -3,00 m al p.c. sarà installata una tubazione non fessurata;

-Tra la parete del foro e la tubazione sarà inserito il materiale filtrante costituito da ghiaietto monogranulare lavato;

-La bocca del pozzo sarà posta a p.c. dotata di chiusino metallico carrabile. Il pozzo risulta situato sul piazzale asfaltato antistante l'immobile ad uso incubatoio avicolo.

-Per impedire infiltrazione delle acque meteoriche verrà realizzata una piazzola in cls quadrata di dimensioni 2,0 x 2,0 m in corrispondenza della boccapozzo;

-La separazione della falda dal piano campagna circostante è stata realizzata con un tampone impermeabile per lo spessore di circa 3,0 m attraverso la cementazione del foro;

-Dal pozzo l'acqua verrà prelevata tramite una elettropompa sommersa; le caratteristiche tecniche della pompa verranno comunicate nella documentazione di collaudo e fine lavori;

-Il pozzo verrà munito di contatore per la misurazione delle portate e dei volumi di acqua prelevati; anche le caratteristiche del contatore verranno comunicate nella documentazione di collaudo e fine lavori

-Il fabbisogno medio per USO IGIENICO (attività di lavaggio dei locali adibiti ad incubatoio avicolo), si prevede pari a circa 30000 mc/anno.

Il quantitativo preciso verrà comunicato nei successivi elaborati di dettaglio (relazione di collaudo del pozzo):

Si prevede un prelievo di:

$2,0 \text{ l/sec} \rightarrow 7,20 \text{ m}^3/\text{h}$

$7,20 \text{ m}^3/\text{h} \times 12 \text{ h/gg} \rightarrow 86,4 \text{ m}^3/\text{gg}$

$86,4 \text{ m}^3/\text{gg} \times 365 \text{ gg} \rightarrow 31536 \text{ m}^3/\text{anno di H}_2\text{O per il pozzo}$


TOTALE= ~ 30000 m³ / anno H₂O

Jesi, ottobre 2025

Alla presente relazione risultano allegati:

- Allegato 1: Corografia con ubicazione pozzo scala 1: 25.000
- Allegato 2: Stralcio C.T.R. con ubicazione pozzo scala 1: 10.000
- Allegato 3: Immagine satellitare Google Earth con ubicazione pozzo
- Allegato 4: Pianta e sezione pozzo
- Allegato 5: Stratigrafia del pozzo
- Allegato 6: Mappa catastale con ubicazione pozzo
- Allegato 7: Visura Catastale
- Allegato 8: Visura Camerale
- Allegato 9: Documento d'Identità legale rappresentante
- Allegato 10: Dichiarazione di consenso ai lavori di ristrutturazione
- Allegato 11: Certificazione antimafia
- Allegato 12: Pagamento spese istruttorie



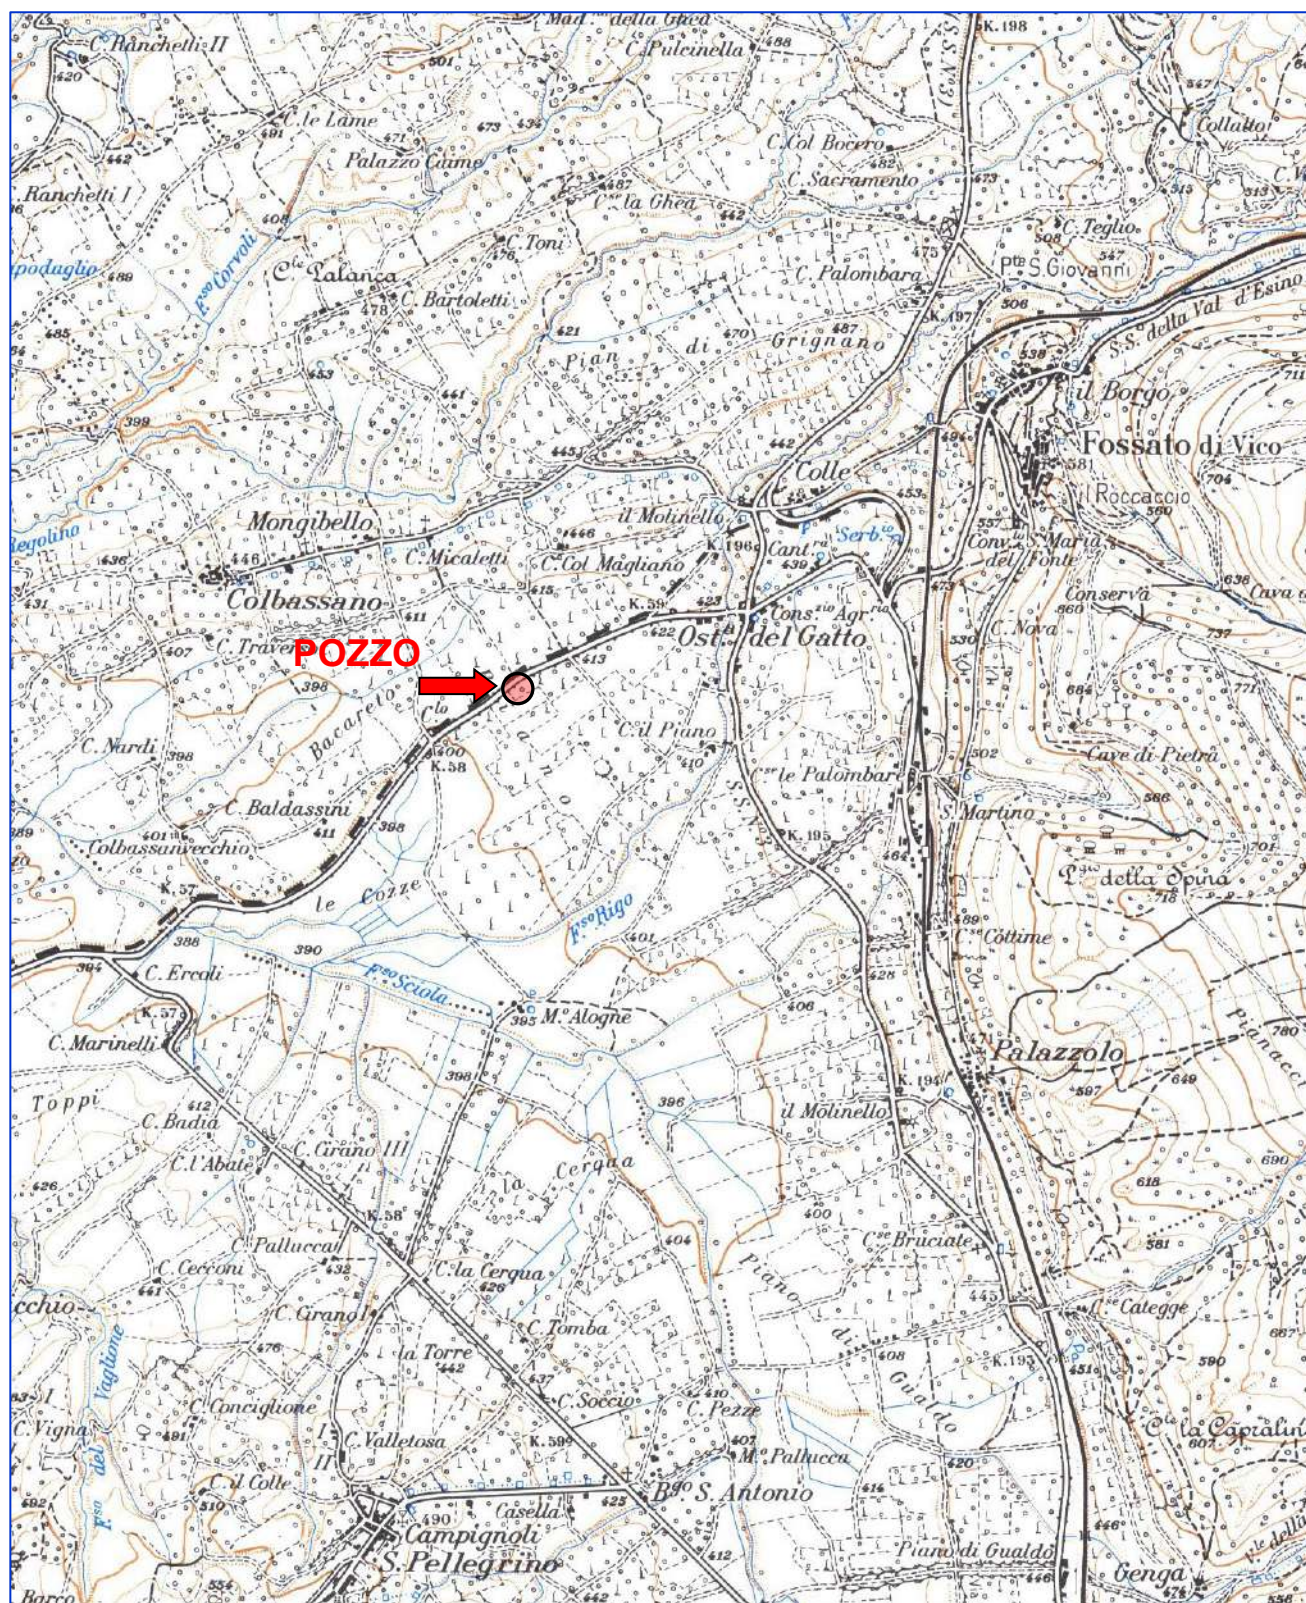


**REGIONE UMBRIA**

DIREZIONE REGIONALE GOVERNO DEL TERRITORIO, AMBIENTE, PROTEZIONE CIVILE

SIAT - Sistema Informativo regionale Ambientale e Territoriale


WebGIS CTRonWeb - UMBRIAGIS

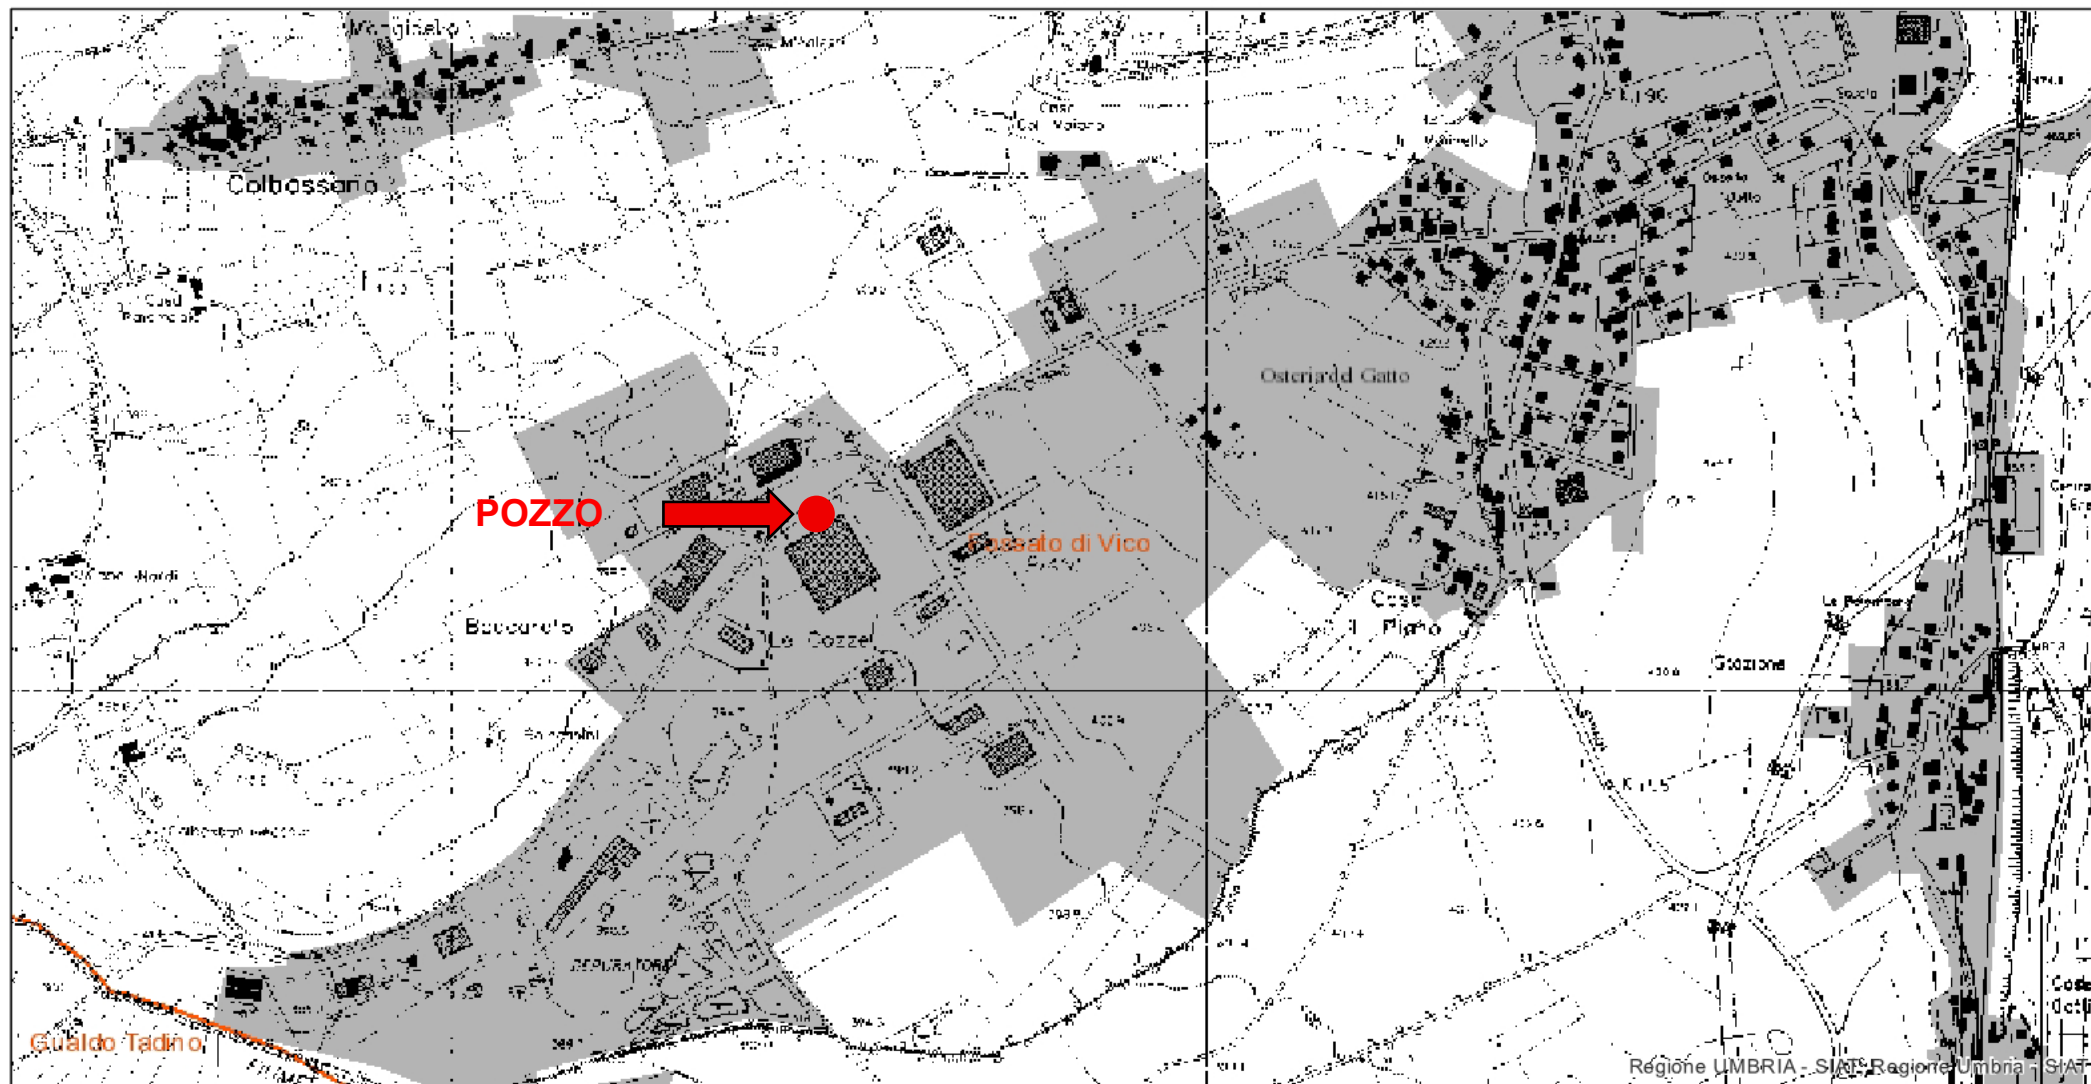


30/07/2025, 10:59:45




Limite comunale

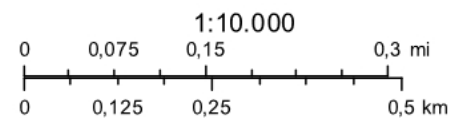

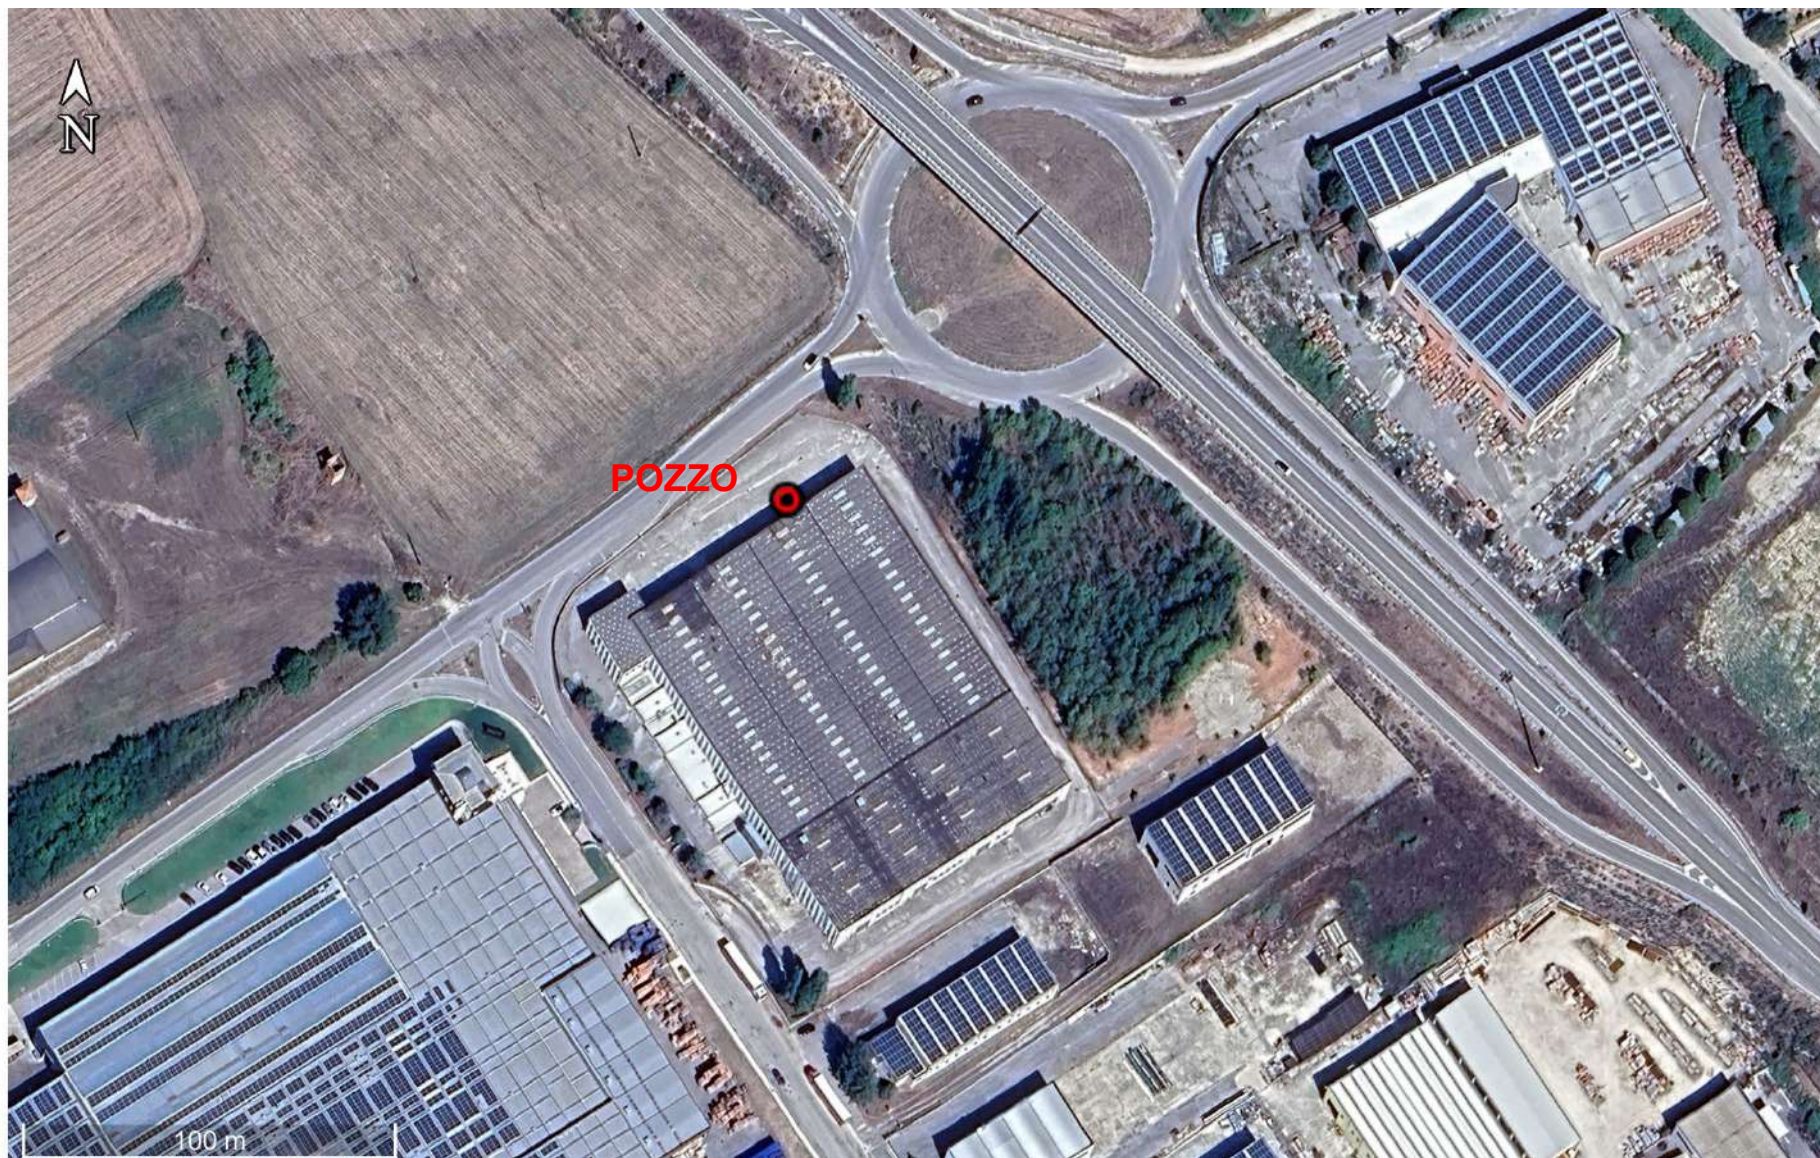


RICHIESTA DI ESCAVAZIONE E CONCESSIONE PLURIENNALE DA N.1 POZZO IN VIA DELL'INDUSTRIA N°1 NEL COMUNE DI GUALDO TADINO (PG)	<i>Richiedente:</i> SOC. AGR. FILENI S.r.l.	PIANTA E SEZIONE POZZO
--	---	--

SEZIONE POZZO

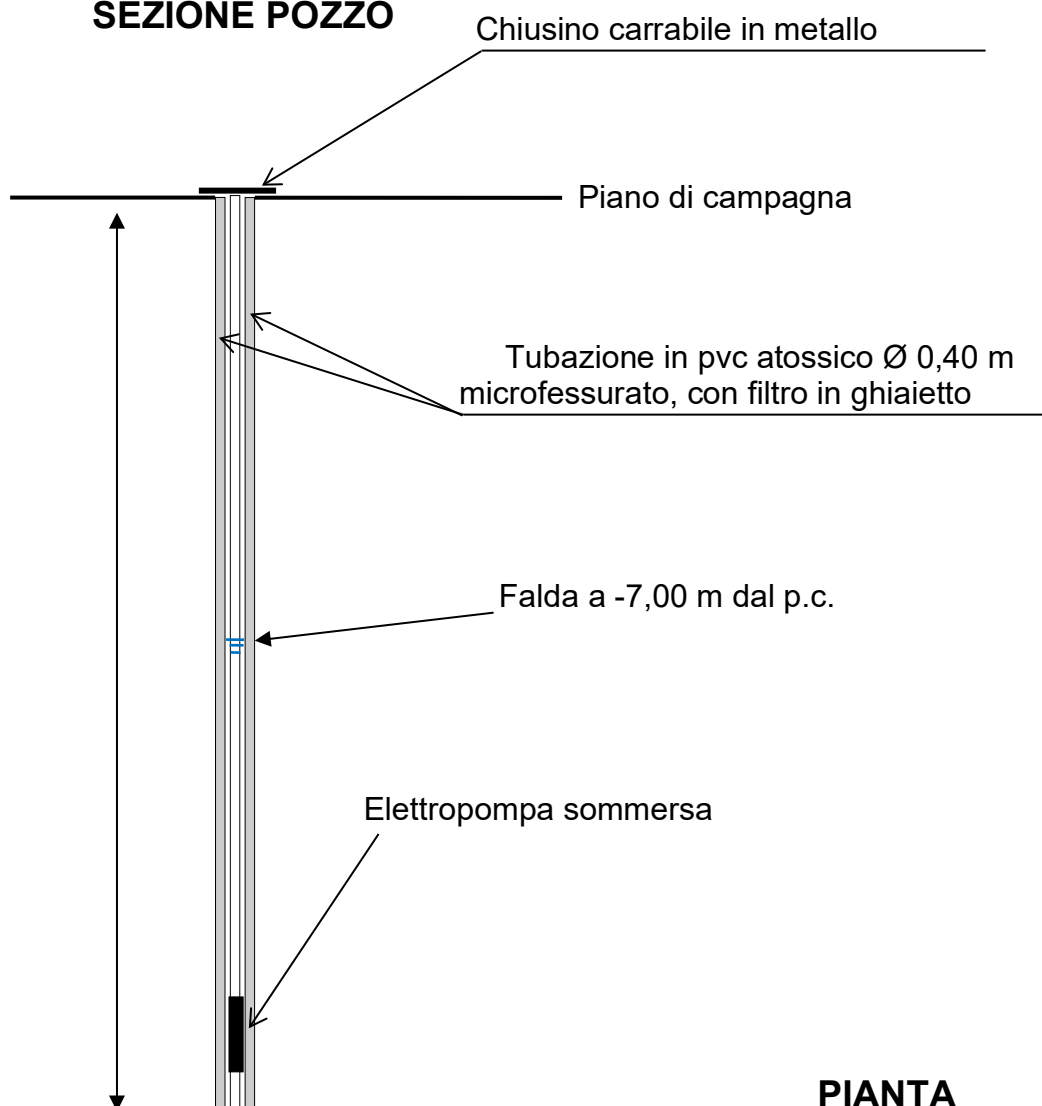


PIANTA

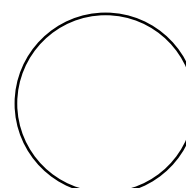


Chiusino
carrabile


ALLEGATO 5:
Stratigrafia del pozzo

2

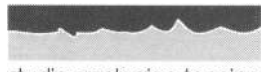

 studio geologico tecnico		Committente: Azienda Agricola Fileni s.r.l.																
SONDAGGIO		S1		Progetto: Incubatorio Fileni in località Fossato di Vico														
				Località: Via Industriale					Comune: Fossato di Vico (PG)									
				Coordinate del punto (WGS84):					Ditta esecutrice: GECO s.r.l.									
				Latitudine: 43.287766° N Longitudine: 12.741102° E Quota: 407 m s.l.m.					Data inizio: 21/07/2025 Data fine: 21/07/2025									
				Metodo di perforazione: ☐ Rotazione a secco ☐ Rotazione a distruzione ☒ Carotaggio continuo ☐ Escavatore														
STRATIGRAFIA	Quote (m)		CLASSIFICAZIONE					Campioni	N _{spt}	q _r (Kg/cm ²) Vane Test	q _u (Kg/cm ²) Pocket penet.	Inclinometro	Piezometro	Quota falda				
	P.C.	Parz.	Litologia												Fotografie			
10			Riporto (ghiaia, ciottoli, sabbia, detriti vari, frammenti di laterizi e CLS)															
20	2.0	2.0	Ghiaia: elementi detritici prevalentemente a spigoli vivi, calcarei e arenacei a granulometria poligenica, in matrice sabbiosa. H2O: - 7.95 m da p.c.															
30																		
40			Limo sabbioso color marrone con inclusi calcarei, marnosi ed arenacei.															
50								FORMAZIONE ALTERATA: argille ed argille marnose alterate, stratificate color grigio chiaro. → Formazione Marnoso-Arenacea Romagnola, Membro di Galeata (Langhiano sup - Serravalliano sup).										
60			FORMAZIONE INALTERATA: marne-argillose e marne-arenacee inalterate, stratificate color grigio-azzurre. → Formazione Marnoso-Arenacea Romagnola, Membro di Galeata (Langhiano sup - Serravalliano sup).															
70																		
80																		
90	8.1	7.1																
100	9.9	6.8							3.3									
110	10.4	6.5							> 6.0									
120									>> 6.0									
130									>> 6.0									
140	14.0	3.6							>> 6.0									
150																		
160																		
170																		
180																		
190																		
200																		
210																		
220																		

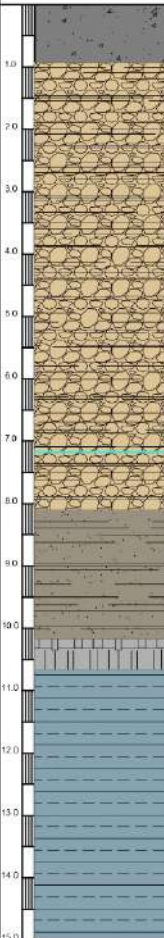 studio geologico tecnico		Committente: Azienda Agricola Fileni s.r.l.								
SONDAGGIO		Progetto: Incubatorio Fileni in località Fossato di Vico								
S2		Località: Via Industriale	Comune: Fossato di Vico (PG)							
Coordinate del punto (WGS84):		Ditta esecutrice: GECCO s.r.l.	Metodo di perforazione:							
Latitudine: 43.287954° N		Data inizio: 21/07/2025	☐ Rotazione a secco							
Longitudine: 12.739123° E		Data fine: 22/07/2025	☐ Rotazione a distruzione							
Quota: 405 m s.l.m.			☒ Carotaggio continuo							
			☐ Escavatore							
STRATIGRAFIA	Quote (m)	CLASSIFICAZIONE		Campioni	Nspt	c_u (Kg/cm ²) Vane Test	q_u (Kg/cm ²) Pocket penet.	Inclinometro	Piezometro	Quota falda
	P.C.	Parz.	Litologia	Fotografie						
	0.0	0.0	Riparto (asfalto 10 cm + stabilizzato calcareo)							
			Ghiaie: - da 0.90-1.70 m ghiaie a spigoli vivi e arrotondati con livelli limoso-argillosi e matrice abbondante; - da 1.70-6.30 m ghiaie medio-grossolane con matrice sabbiosa; - da 6.30-8.10 m ghiaie medio-fini prevalentemente a spigoli vivi con abbondante matrice limoso-sabbiosa alternata a livelli decimetrici di limi-sabbiosi color nocciola-marroni							
			H2O: - 7.20 m da p.c.							
	8.1	7.2	Argille limose con livelli sabbiosi color marrone-grigiastri			5.0				
			FORMAZIONE ALTERATA: argille ed argille marnose alterate, stratificate color grigio chiaro. → Formazione Marroso-Arenacea Romagnola, Membro di Galeata (Langhiano sup - Serravalliano sup).			> 5.0				
	10.2	2.1				5.5				
	10.7	0.5	FORMAZIONE INALTERATA: marne-argillose e marne-arenacee inalterate, stratificate color grigio-azzurre. → Formazione Marroso-Arenacea Romagnola, Membro di Galeata (Langhiano sup - Serravalliano sup).			>> 5.0				
						>> 5.0				
	15.6	4.3				>> 5.0				
						>> 5.0				

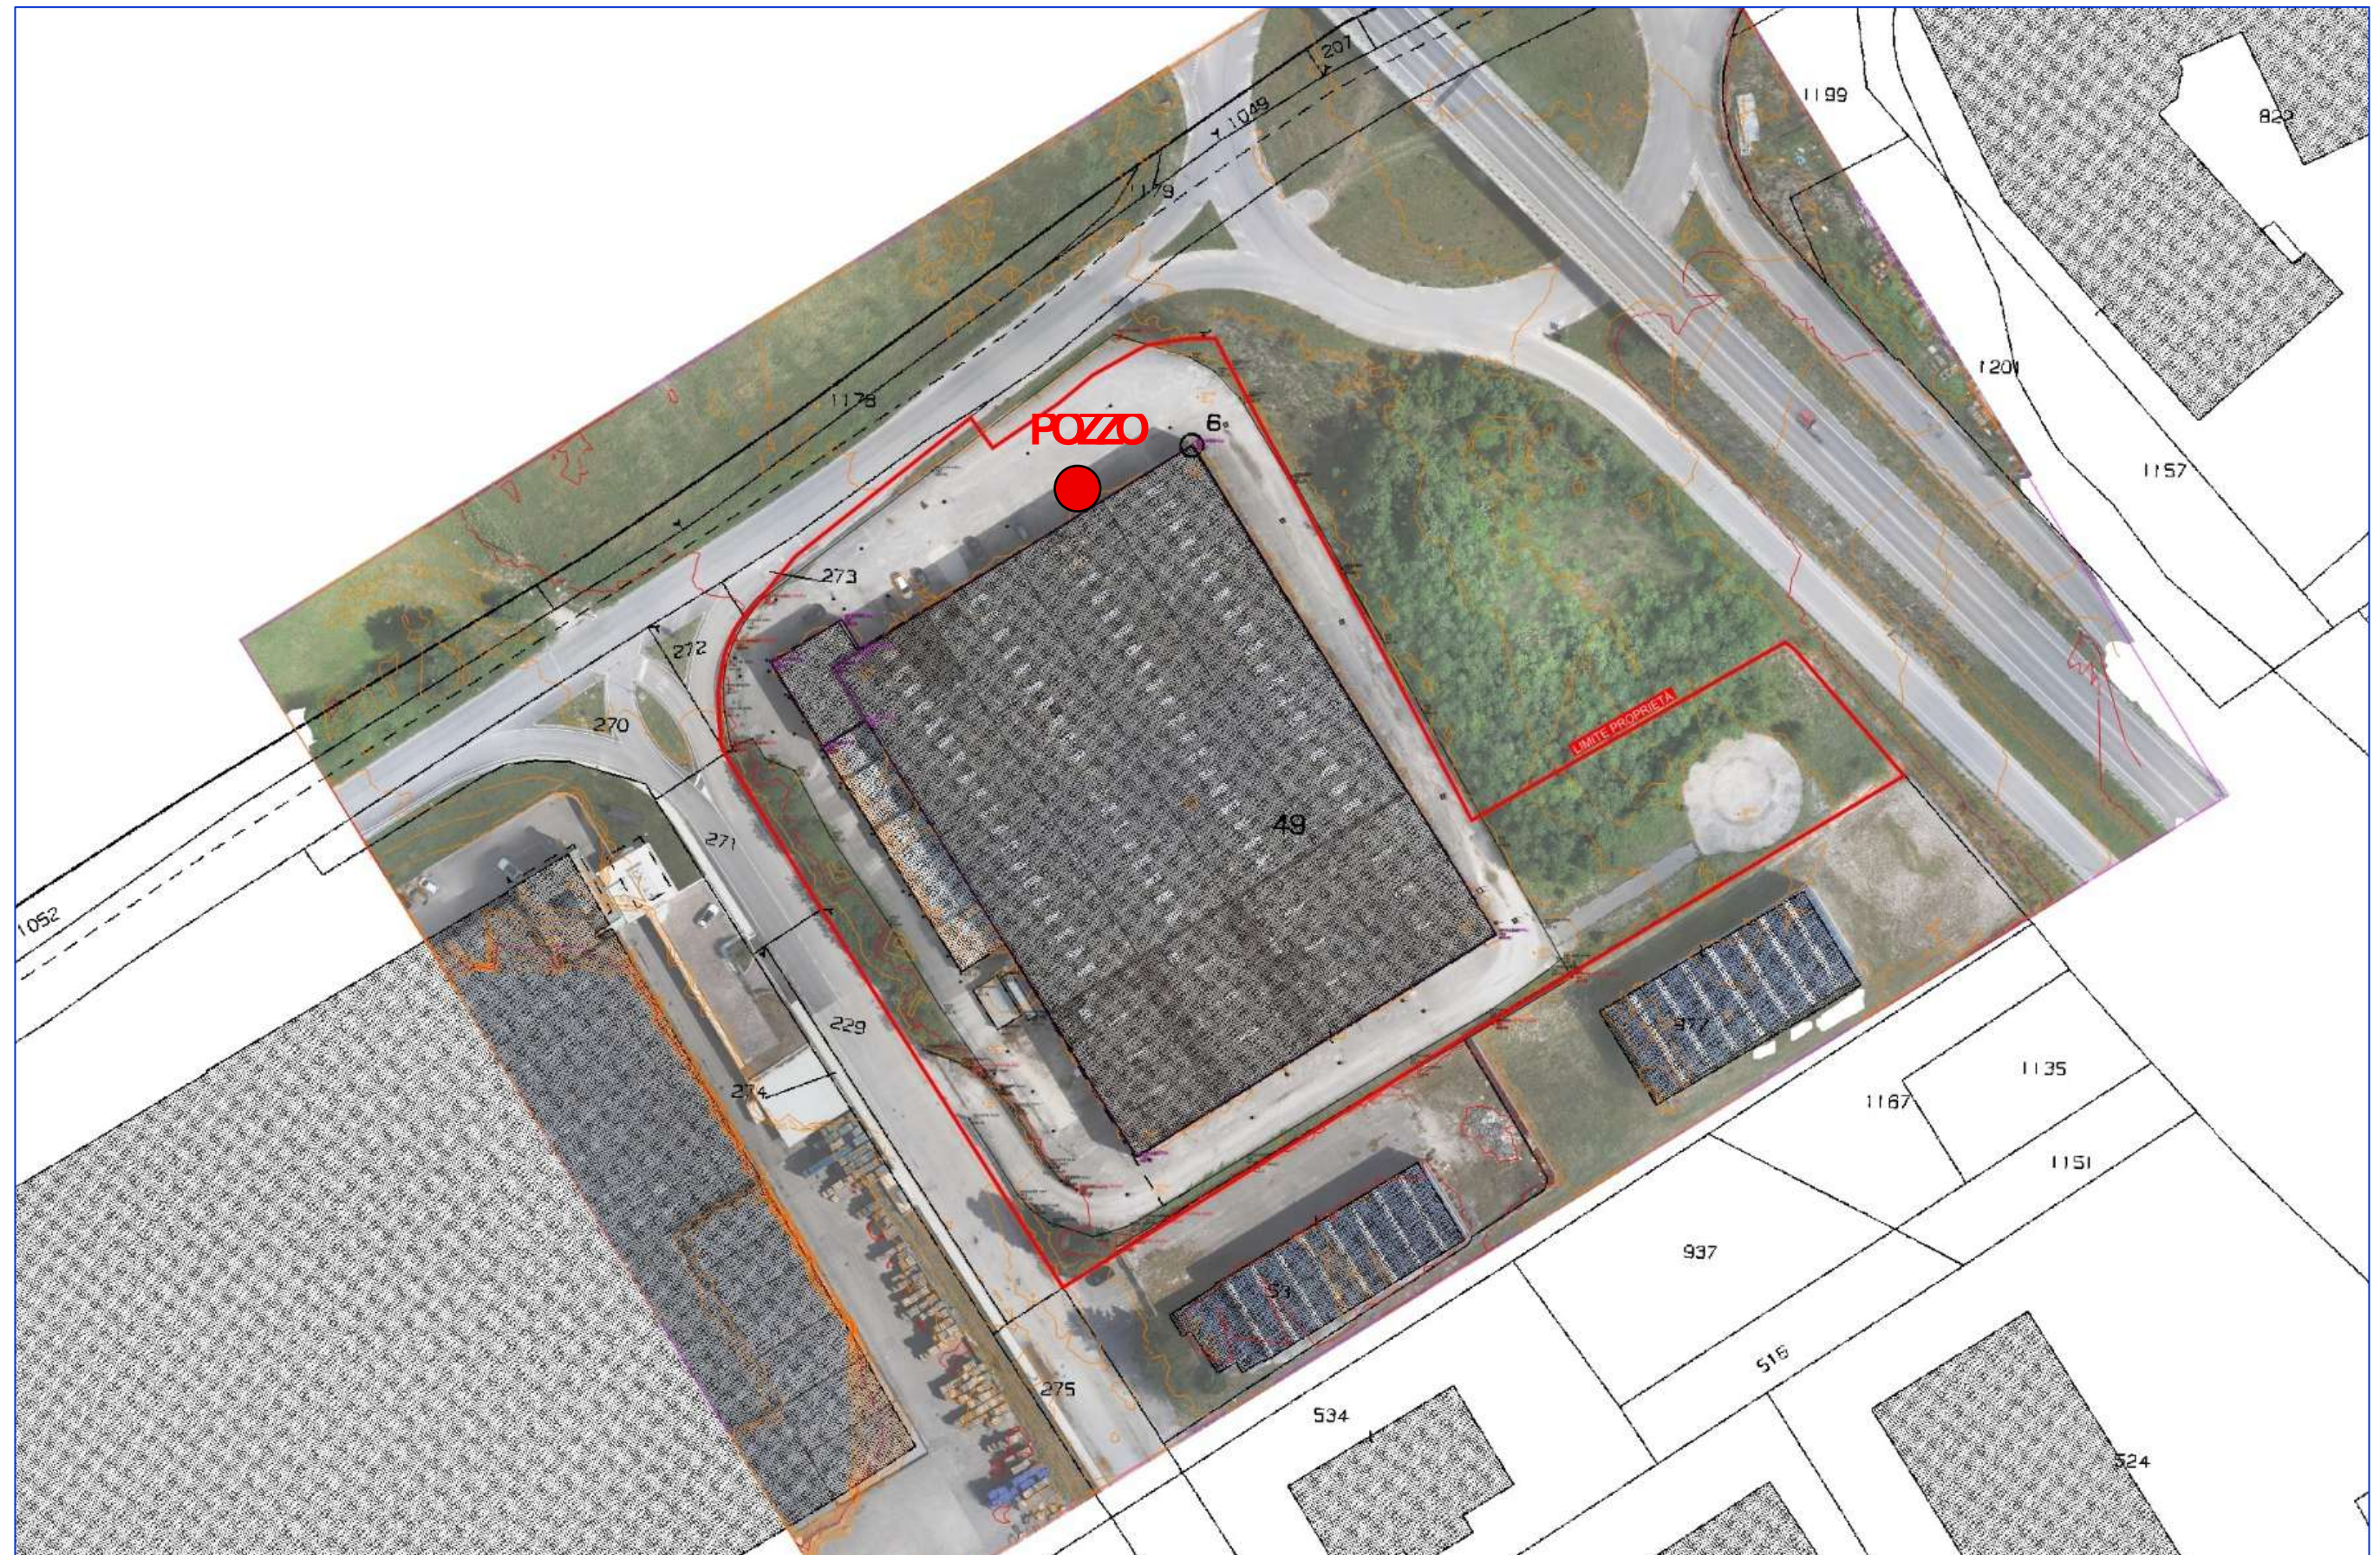

Direzione Provinciale di Perugia
Ufficio Provinciale - Territorio
Servizi Catastali

Data: 05/09/2025
Ora: 16:14:49
Numero Pratica: T208658/2025
Pag: 1 - Segue

Catasto fabbricati
Visura attuale per immobile
Situazione degli atti informatizzati al 05/09/2025



Immobile di catasto fabbricati



Causali di aggiornamento ed annotazioni

Informazioni riportate negli atti del catasto al 05/09/2025

Dati identificativi: Comune di FOSSATO DI VICO (D745) (PG)

Foglio 28 Particella 49

Classamento:

Rendita: Euro 28.300,00

Categoria D/1^a

Indirizzo: VIA EUGUBINA n. SNC Piano T-1

Ultimo atto di aggiornamento: VARIAZIONE NEL CLASSAMENTO del 21/05/2025 Pratica n. PG0088235 in atti dal 21/05/2025 VARIAZIONE DI CLASSAMENTO (n. 88235.1/2025)

Annotazioni: Classamento e rendita rettificati

> **Dati identificativi**

Comune di FOSSATO DI VICO (D745) (PG)

Foglio 28 Particella 49

Particelle corrispondenti al catasto terreni

Comune di FOSSATO DI VICO (D745) (PG)

Foglio 28 Particella 49

VARIAZIONE del 27/05/2024 Pratica n. PG0067022 in atti dal 27/05/2024 AMPLIAMENTO-DIVERSA DISTRIBUZIONE DEGLI SPAZI INTERNI (n. 67022.1/2024)

> **Indirizzo**

VIA EUGUBINA n. SNC Piano T-1

VARIAZIONE del 27/05/2024 Pratica n. PG0067022 in atti dal 27/05/2024 Protocollo NSD n. ENTRATE.AGEV-ST1.REGISTRO UFFICIALE.2331552.27/05/2024 AMPLIAMENTO-DIVERSA DISTRIBUZIONE DEGLI SPAZI INTERNI (n. 67022.1/2024)

> **Dati di classamento**

Rendita: Euro 28.300,00
Categoria D/1^a)

VARIAZIONE NEL CLASSAMENTO del 21/05/2025
Pratica n. PG0088235 in atti dal 21/05/2025
VARIAZIONE DI CLASSAMENTO (n. 88235.1/2025)

Annotazioni: Classamento e rendita rettificati

Notifica effettuata con protocollo n. PG0089385 del
23/05/2025

> **Intestazione attuale dell'immobile - totale intestati: 1**

> **1. FILENI ALIMENTARE SPA**
(CF 00433490422)

sede in JESI (AN)

Diritto di: Proprieta' per 1/1 (deriva dall'atto 1)

1. Atto del 02/07/2024 Pubblico ufficiale
PIERDOMINICI CESARE Sede CAMERINO (MC)
Repertorio n. 42782 - COMPRAVENDITA Nota
presentata con Modello Unico n. 15073.1/2024 Reparto
PI di PERUGIA in atti dal 16/07/2024

Visura telematica

Legenda

a) D/1: Opifici

In questa pagina e nei riquadri riassuntivi posti all'inizio di ciascun paragrafo, viene esposto un estratto delle informazioni presenti in visura che non può essere considerato esaustivo, ma che ha puramente uno scopo di sintesi

VISURA ORDINARIA SOCIETA' DI CAPITALE

SOCIETA' AGRICOLA FILENI
S.R.L.

VGVVDR

Il QR Code consente di verificare la corrispondenza tra questo documento e quello archiviato al momento dell'estrazione. Per la verifica utilizzare l'App RI QR Code o visitare il sito ufficiale del Registro Imprese.

DATI ANAGRAFICI

Indirizzo Sede legale	CINGOLI (MC) LOCALITA' CERRETE COLLICELLI 8 CAP 62011
Domicilio digitale/PEC	nuova.agrifil@pec.fileni.it
Numero REA	MC - 196609
Codice fiscale e n.iscr. al Registro Imprese	01964550436
Partita IVA	01964550436
Codice LEI	81560024C609462C2444
Forma giuridica	societa' a responsabilita' limitata
Data atto di costituzione	22/12/2017
Data iscrizione	18/01/2018
Data ultimo protocollo	08/10/2025
Presidente Consiglio Amministrazione	FILENI GIOVANNI Rappresentante dell'Impresa

ATTIVITA'

Stato attività	attiva
Data inizio attività	18/01/2018
Attività prevalente	allevamento pollame
Codice ATECO	01.47.00
Codice NACE 2.1	01.47
Attività import export	-
Contratto di rete	sì
Albi ruoli e licenze	-
Albi e registri ambientali	-

L'IMPRESA IN CIFRE

Capitale sociale sottoscritto	10.000.000,00
Addetti al 30/06/2025	197
Soci e titolari di diritti su azioni e quote	1
Amministratori	3
Titolari di cariche	2
Sindaci, organi di controllo	5
Unità locali	19
Pratiche inviate negli ultimi 12 mesi	9
Trasferimenti di quote	0
Trasferimenti di sede	0
Partecipazioni ⁽¹⁾	sì
Soggetta a controllo	sì

CERTIFICAZIONE D'IMPRESA

Attestazioni SOA	-
Certificazioni di QUALITA'	sì

DOCUMENTI CONSULTABILI

Bilanci	2024 - 2023 - 2022 - 2021 - 2020 - ...
Fascicolo	sì
Statuto	sì
Altri atti	18

Camera di Commercio Industria Artigianato e Agricoltura delle MARCHE

Registro Imprese - Archivio ufficiale della CCIAA

(1) Indica se l'impresa detiene partecipazioni in altre società, desunte da elenchi soci o trasferimenti di quote

Indice

1 Sede	3
2 Informazioni da statuto/atto costitutivo	3
3 Capitale e strumenti finanziari	6
4 Soci e titolari di diritti su azioni e quote	6
5 Amministratori	7
6 Sindaci, membri organi di controllo	10
7 Titolari di altre cariche o qualifiche	11
8 Trasferimenti d'azienda, fusioni, scissioni, subentri	13
9 Attività, albi ruoli e licenze	15
10 Sedi secondarie ed unita' locali	18
11 Aggiornamento impresa	24

1 Sede

Indirizzo Sede legale	CINGOLI (MC) LOCALITA' CERRETE COLLICELLI 8 CAP 62011
Domicilio digitale/PEC	nuova.agrifil@pec.fileni.it
Partita IVA	01964550436
Numero repertorio economico amministrativo (REA)	MC - 196609

codice LEI
(fonte LOU InfoCamere)

81560024C609462C2444
Data scadenza: 07/10/2026

2 Informazioni da statuto/atto costitutivo

Registro Imprese	Codice fiscale e numero di iscrizione: 01964550436 Data di iscrizione: 18/01/2018 Sezioni: Iscritta nella sezione ORDINARIA, Iscritta con la qualifica di IMPRESA AGRICOLA (sezione speciale), Iscrizione titolarità effettiva nella sezione autonoma
Estremi di costituzione	Data atto di costituzione: 22/12/2017
Sistema di amministrazione	consiglio di amministrazione (in carica)
Oggetto sociale	LA SOCIETA' HA PER OGGETTO L'ATTIVITA' DI ALLEVAMENTO ZOOTECNICO CONVENZIONALE IN OGNI SUA FORMA NONCHE' L'ESERCIZIO, IN FORMA ASSOCIATA ED ESCLUSIVA, DELLE ATTIVITA' AGRICOLE PREVISTE DALL'ARTICOLO 2135 DEL CODICE CIVILE ED IN ...
Poteri da statuto	GLI AMMINISTRATORI SONO INVESTITI DI TUTTI I POTERI DI GESTIONE ORDINARIA E STRAORDINARIA DELLA SOCIETA' PER L'ATTUAZIONE DELL'OGGETTO SOCIALE, SALVO LA COMPETENZA ATTRIBUITA ALLA DECISIONE DEI SOCI AI SENSI DI LEGGE E DELL'ARTICOLO ...

Estremi di costituzione

iscrizione Registro Imprese

Codice fiscale e numero d'iscrizione: 01964550436
del Registro delle Imprese delle MARCHE
Data iscrizione: 18/01/2018

sezioni

Iscritta nella sezione ORDINARIA il 18/01/2018
Iscritta con la qualifica di IMPRESA AGRICOLA (sezione speciale) il 18/01/2018
Iscrizione titolarità effettiva nella sezione autonoma il 07/12/2023

informazioni costitutive

Denominazione: SOCIETA' AGRICOLA FILENI S.R.L.
Data atto di costituzione: 22/12/2017

Sistema di amministrazione e controllo

durata della società

Data termine: 31/12/2050

scadenza esercizi

Scadenza primo esercizio: 31/12/2018
Giorni di proroga dei termini di approvazione del bilancio: 60

sistema di amministrazione e controllo contabile

Sistema di amministrazione adottato: amministrazione pluripersonale collegiale
Soggetto che esercita il controllo contabile: collegio sindacale

organi amministrativi

consiglio di amministrazione (in carica)

collegio sindacale

Numero effettivi: 3
Numero supplenti: 2

Oggetto sociale

LA SOCIETA' HA PER OGGETTO L'ATTIVITA' DI ALLEVAMENTO ZOOTECNICO CONVENZIONALE IN OGNI SUA FORMA NONCHE' L'ESERCIZIO, IN FORMA ASSOCIATA ED ESCLUSIVA, DELLE ATTIVITA' AGRICOLE PREVISTE DALL'ARTICOLO 2135 DEL CODICE CIVILE ED IN CONFORMITA' A QUANTO PREVISTO DAI DECRETI LEGISLATIVI 99/2004 E 101/2005 DALLE LEGGI SPECIALI E PRECISAMENTE LA COLTIVAZIONE DI FONDI RUSTICI E LA CONNESSA TRASFORMAZIONE ED ALIENAZIONE DEI RELATIVI PRODOTTI NONCHE' L'ATTIVITA' DI ALLEVAMENTO ZOOTECNICO IN OGNI SUA FORMA.

LA SOCIETA' AGRICOLA POTRA' ASSUMERE IN AFFITTO BENI MOBILI ED IMMOBILI, TENIMENTI AGRICOLI, TERRENI E FABBRICATI NECESSARI PER PERSEGUIRE L'OGGETTO SOCIALE.

3.2. LA SOCIETA' AGRICOLA POTRA' INOLTRE, IN VIA SECONDARIA E OCCASIONALE:

1) COMPIERE TUTTE LE OPERAZIONI COMMERCIALI, INDUSTRIALI E FINANZIARIE, MOBILIARI ED IMMOBILIARI CHE SARANNO RITENUTE NECESSARIE O UTILI PER L'ATTUAZIONE DELL'OGGETTO SOCIALE;

2) ASSUMERE, SIA DIRETTAMENTE CHE INDIRETTAMENTE, INTERESSENZE E PARTECIPAZIONI IN ALTRE SOCIETA' OD IMPRESE SIA ITALIANE CHE STRANIERE, COMUNQUE NEI LIMITI DELL'ART.2361 DEL CODICE CIVILE E SEMPRE CON ESPRESSA ESCLUSIONE DELLE ATTIVITA' RISERVATE PER LEGGE.

3.3. E' ESPRESSAMENTE ESCLUSO DALL'ATTIVITA' STATUTARIA IL RILASCIO DI GARANZIE, SIA PURE NELL'INTERESSE DELLE SOCIETA' PARTECIPATE, MA A FAVORE DI TERZI, LADDOVE TALE ATTIVITA' NON ABBIA CARATTERE RESIDUALE E NON SIA SVOLTA IN VIA STRETTAMENTE STRUMENTALE AL CONSEGUIMENTO DELL'OGGETTO SOCIALE.

E' ESPRESSAMENTE ESCLUSA DALL'ATTIVITA' SOCIALE LA RACCOLTA DEL RISPARMIO TRA IL PUBBLICO E L'ACQUISTO E LA VENDITA MEDIANTE OFFERTA AL PUBBLICO DI STRUMENTI FINANZIARI DISCIPLINATI DAL T.U.I.F. (D. LGS. 24/2/1998 N.58), NONCHE' L'ESERCIZIO NEI CONFRONTI DEL PUBBLICO DELLE ATTIVITA' DI ASSUNZIONE DI PARTECIPAZIONI, DI CONCESSIONE DI FINANZIAMENTI SOTTO QUALSIASI FORMA, DI PRESTAZIONE DI SERVIZI DI PAGAMENTO E DI INTERMEDIAZIONE IN CAMBI E OGNI ALTRA ATTIVITA' DI CUI ALL'ART.106 T.U.L.B. (D. LGS. 1 SETTEMBRE 1993 N.385).

Poteri

poteri da statuto

E' ALTRESI' ESCLUSA, IN MANIERA TASSATIVA, QUALSIASI ATTIVITA' CHE SIA RISERVATA AGLI ISCRITTI IN ALBI PROFESSIONALI PREVISTI DAL D. LGS. 58/98.

GLI AMMINISTRATORI SONO INVESTITI DI TUTTI I POTERI DI GESTIONE ORDINARIA E STRAORDINARIA DELLA SOCIETA' PER L'ATTUAZIONE DELL'OGGETTO SOCIALE, SALVO LA COMPETENZA ATTRIBUITA ALLA DECISIONE DEI SOCI AI SENSI DI LEGGE E DELL'ARTICOLO 12) DEL PRESENTE STATUTO.

LA NOMINA DEGLI AMMINISTRATORI E' RISERVATA ALLA COMPETENZA DEI SOCI.

GLI AMMINISTRATORI, CHE POTRANNO ESSERE SOCI O NON SOCI, RESTANO IN CARICA A TEMPO INDETERMINATO, SALVO DIVERSO TERMINE DISPOSTO ALL'ATTO DELLA NOMINA.

LA SOCIETA' AGRICOLA PUO' ESSERE AMMINISTRATA DA UN AMMINISTRATORE UNICO O DA UNA PLURALITA' DI AMMINISTRATORI DA DUE A CINQUE MEMBRI SECONDO QUANTO STABILITO DALL'ATTO DI NOMINA.

QUALORA L'AMMINISTRAZIONE SIA AFFIDATA A PIU' PERSONE, I SOCI, CON LA DECISIONE DI NOMINA, STABILIRANNO SE LA STESSA:

- SPETTA LORO DISGIUNTAMENTE PER L'ORDINARIA AMMINISTRAZIONE E CONGIUNTAMENTE PER GLI ATTI DI STRAORDINARIA AMMINISTRAZIONE;

- SE QUELLE STESSE PERSONE, IN ALTERNATIVA, FORMERANNO UN CONSIGLIO DI AMMINISTRAZIONE.

IN OGNI CASO LA REDAZIONE DEL PROGETTO DI BILANCIO E DEI PROGETTI DI FUSIONE O SCISSIONE, NONCHE' LE DECISIONI DI AUMENTO DEL CAPITALE AI SENSI DELL'ARTICOLO 2481 DEL CODICE CIVILE, SONO IN OGNI CASO DI COMPETENZA DELL'ORGANO AMMINISTRATIVO.

QUALORA SIANO NOMINATI PIU' AMMINISTRATORI, GLI STESSI NOMINERANNO FRA LORO IL PRESIDENTE DEL CONSIGLIO DI AMMINISTRAZIONE, SE NON VI HA PROVVEDUTO LA DECISIONE DEI SOCI.

IL CONSIGLIO SI RADUNA SIA NELLA SEDE SOCIALE CHE ALTROVE, PURCHE' IN ITALIA; ALLA CONVOCAZIONE DEL CONSIGLIO PUO' PROVVEDERE IL PRESIDENTE O DUE CONSIGLIERI O, SE NOMINATI, I SINDACI O IL REVISORE.

PER LA VALIDITA' DELLE DELIBERAZIONI DEL CONSIGLIO OCCORRE LA PRESENZA ED IL VOTO FAVOREVOLE DELLA MAGGIORANZA DEI SUOI MEMBRI.

LE DECISIONI DEGLI AMMINISTRATORI POSSONO ESSERE ADOTTATE MEDIANTE CONSULTAZIONE SCRITTA O CONSENSO PER ISCRITTO DA FAR PERVENIRE A MEZZO TELEGRAMMA, TELEFAX O E-MAIL ENTRO IL TERMINE INDICATO NELLA RICHIESTA.

E' POSSIBILE TENERE LE RIUNIONI DEL CONSIGLIO DI AMMINISTRAZIONE CON INTERVENTI DISLOCATI IN PIU' LUOGHI AUDIO/VIDEO COLLEGATI, E CIO' ALLE SEGUENTI CONDIZIONI, CUI DOVRA' ESSERE DATO ATTO NEI RELATIVI VERBALI:

A) TUTTI I PARTECIPANTI DEVONO POTER ESSERE IDENTIFICATI;

B) DEVE ESSERE ASSICURATA, COMUNQUE, LA POSSIBILITA' PER CIASCUNO DEI PARTECIPANTI DI INTERVENIRE E DI ESPRIMERE IL PROPRIO AVVISO;

C) DEVE ESSERE ASSICURATA LA CONTESTUALITA' DELL'ESAME DELLA DELIBERAZIONE;

D) LA RIUNIONE SI CONSIDERA TENUTA NEL LUOGO IN CUI SI TROVANO IL PRESIDENTE ED IL SEGRETARIO.

NEI LIMITI DI LEGGE, IL CONSIGLIO DI AMMINISTRAZIONE POTRA' DELEGARE I PROPRI POTERI, IN TUTTO O IN PARTE, A UNO O PIU' DEI PROPRI MEMBRI.

AGLI AMMINISTRATORI SPETTA IL RIMBORSO DELLE SPESE SOSTENUTE PER RAGIONI DEL LORO UFFICIO.

AGLI STESSI PUO' ESSERE RICONOSCIUTO, IN SEDE DI ATTO DI NOMINA O CON SUCCESSIVA DECISIONE DEI SOCI, UN COMPENSO ANNUALE, STABILITO IN MISURA FISSA O IN PERCENTUALE RISPETTO AGLI UTILI, NONCHE' L'ACCANTONAMENTO ANNUALE DI UNA SOMMA DA CORRISPONDERE LORO A TITOLO DI INDENNITA' DI FINE MANDATO.

ALL'AMMINISTRATORE UNICO, AL PRESIDENTE DEL CONSIGLIO DI AMMINISTRAZIONE O AI SINGOLI CONSIGLIERI DELEGATI SE NOMINATI, E' ATTRIBUITA LA RAPPRESENTANZA GENERALE DELLA SOCIETA', ATTIVA E PASSIVA, SOSTANZIALE E PROCESSUALE.

L'ATTO DI NOMINA PUO' PREVEDERE LIMITAZIONI AI POTERI DI RAPPRESENTANZA DEGLI AMMINISTRATORI, DA PUBBLICARSI CONTESTUALMENTE ALLA NOMINA STESSA.

Altri riferimenti statutari

clausole di recesso

Informazione presente nello statuto/atto costitutivo

clausole di prelazione

Informazione presente nello statuto/atto costitutivo

clausole compromissorie

Informazione presente nello statuto/atto costitutivo

modifiche statutarie, atti e fatti soggetti a deposito

IN DATA 12/11/2019 LA SOCIETA' HA ADEMPIUTO ALLA PUBBLICITA' DI CUI
ALL'ART.2497- BIS II COMMA, COMUNICANDO LA PROPRIA SOGGEZIONE ALL'ATTIVITA' DI
DIREZIONE E COORDINAMENTO DA PARTE DELLA SOCIETA' FILENI ALIMENTARE SPA

Contratti di rete

contratto

Numero repertorio: 41726/18853

Numero registrazione: 992 SERIE 1T

Nome contratto: RETE DI IMPRESA AVICOLA

3 Capitale e strumenti finanziari

Capitale sociale in Euro


Deliberato: 10.000.000,00

Sottoscritto: 10.000.000,00

Versato: 10.000.000,00

4 Soci e titolari di diritti su azioni e quote

Sintesi della composizione societaria e degli altri titolari di diritti su azioni o quote sociali al 15/01/2018

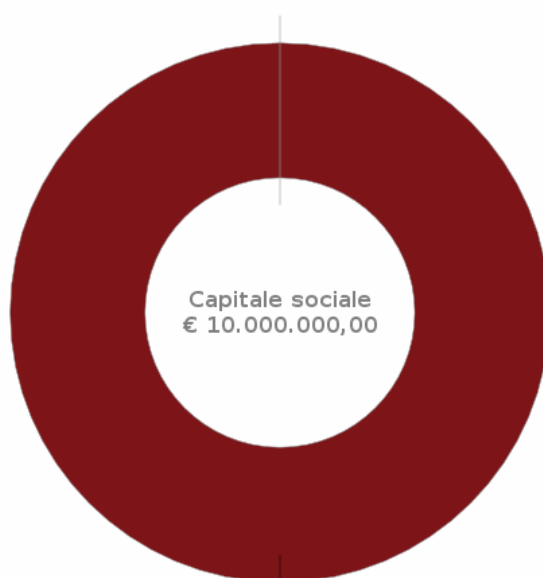

FILENI ALIMENTARE SPA
€ 10.000.000,00
100%

Il grafico e la sottostante tabella sono una sintesi degli assetti proprietari dell'impresa relativa ai soli diritti di proprietà, che non sostituisce l'effettiva pubblicità legale fornita dall'elenco soci a seguire, dove sono riportati anche eventuali vincoli sulle quote.

Socio	Valore	%	Tipo diritto
FILENI ALIMENTARE SPA 00433490422	10.000.000,00	100 %	proprietà

Socio	Valore	%	Tipo diritto
-------	--------	---	--------------

**Elenco dei soci e degli altri
titolari di diritti su azioni o
quote sociali al 15/01/2018**
pratica con atto del 22/12/2017

capitale sociale

Data deposito: 15/01/2018
Data protocollo: 15/01/2018
Numero protocollo: MC-2018-976
Capitale sociale dichiarato sul modello con cui è stato depositato l'elenco dei soci:
10.000.000,00 Euro

Proprieta'

FILENI ALIMENTARE SPA

Quota di nominali: 10.000.000,00 Euro
Di cui versati: 10.000.000,00
Codice fiscale: 00433490422
Denominazione del soggetto alla data della denuncia: **FILENI SIMAR S.R.L.**
Tipo di diritto: proprieta'
*Domicilio del titolare o rappresentante
comune*
JESI (AN) VIA MARTIRI DELLA LIBERTA' 27 CAP 60035

5 Amministratori

**Presidente Consiglio
Amministrazione**

FILENI GIOVANNI

Rappresentante dell'impresa

**Consigliera
Consigliere**

FILENI ROBERTA
COLONI CLAUDIO

**Organi amministrativi in carica
consiglio di amministrazione**

Numero componenti: 3

Elenco amministratori

**Presidente Consiglio
Amministrazione**
FILENI GIOVANNI

domicilio

Rappresentante dell'impresa
Nato a MONSANO (AN) il 28/01/1940
Codice fiscale: FLNGNN40A28F381E
SAN MARCELLO (AN)
VIA ACQUASANTA 19 CAP 60030
Indirizzo di posta elettronica certificata: giovanni.fileni@pec.fileni.it

carica

consigliere
Data atto di nomina: 22/12/2017
Data iscrizione: 18/01/2018
Durata in carica: fino alla revoca
Data presentazione carica: 15/01/2018

carica

poteri

presidente consiglio amministrazione

Data atto di nomina: 19/01/2018

Data iscrizione: 05/02/2018

Durata in carica: fino alla revoca

1. FIRMARE LA CORRISPONDENZA;
2. RAPPRESENTARE IN ITALIA E ALL'ESTERO LA SOCIETA' MANDANTE, IN QUALSIASI RAPPORTO CON TERZI E PUBBLICHE AMMINISTRAZIONI;
3. ACQUISTARE E VENDERE LE MERCI RIENTRANTI NELL'OGGETTO SOCIALE, DETERMINANDONE MODALITA' E CONDIZIONI, IVI COMPRESA LA POLITICA COMMERCIALE;
4. STIPULARE CON TUTTE LE CLAUSOLE OPPORTUNE, COMPRESA QUELLA COMPROMISSORIA, MODIFICARE, RISOLVERE, CEDERE ED ACQUISIRE PER CESSIONI, CONTRATTI DI COMpravendita e PERMUTA DI BENI MOBILI IN GENERE, IVI COMPRESI AUTOMEZZI ED ALTRI MEZZI DI TRASPORTO, PER UN IMPORTO DI OGNI SINGOLA OPERAZIONE NON SUPERIORE A EURO 500 MILA;
5. STIPULARE, CON TUTTE LE CLAUSOLE OPPORTUNE, COMPRESA QUELLA COMPROMISSORIA, MODIFICARE, RISOLVERE CONTRATTI E CONVENZIONI DI NOLEGGIO, TRASPORTO, APPALTO COMODATO, SOMMINISTRAZIONE, OPERA E AVENTI IN OGGETTO PRESTAZIONI DI SERVIZI IN GENERE, ASSICURAZIONI, MEDIAZIONE, COMMISSIONE, SPEDIZIONE, AGENZIA CON E SENZA DEPOSITO, CONCESSIONE DI VENDITA E DEPOSITO CON L'AMMINISTRAZIONE DELLO STATO, CON ENTI PUBBLICI E CON PRIVATI;
6. STIPULARE CONTRATTI, CON TUTTE LE CLAUSOLE OPPORTUNE, COMPRESA QUELLA COMPROMISSORIA, MODIFICARE, RISOLVERE, CEDERE ED ACQUISIRE PER CESSIONE, CONTRATTI DI LOCAZIONE DI DURATA NON ECCEDENTI I LIMITI DI LEGGE, PER UN IMPORTO PER OGNI SINGOLA OPERAZIONE NON SUPERIORE A EURO 1 MILIONE DA RAGGUAGLIARE AD ANNO;
7. STIPULARE CONTRATTI DI LEASING DI QUALSIASI GENERE E NATURA CON LA SOLA LIMITAZIONE DEL COSTO BASE DEI BENI CHE NON POTRA' ESSERE SUPERIORE A EURO 10 MILIONI;
8. CONCORRERE ALLE GARE INDETTE DALLE PUBBLICHE AMMINISTRAZIONI DELLO STATO, DA, ENTI PUBBLICI E PRIVATI, PER LE FORNITURE DI BENI E SERVIZI, PRESENTARE LE OFFERTE E IN CASO DI AGGIUDICAZIONE, FIRMARE I RELATIVI CONTRATTI, PER UN IMPORTO PER OGNI SINGOLA OPERAZIONE NON SUPERIORE A EURO 1 MILIONE.
9. ACQUISIRE CONTRIBUTI, ACCETTARE LE CONDIZIONI INERENTI, SOTTOSCRIVERE I NECESSARI DOCUMENTI E RILASCIARE LE RELATIVE QUIETANZE;
10. RICHIEDERE E UTILIZZARE AFFIDAMENTI BANCARI SOTTO QUALSIASI FORMA ENTRO IL LIMITE DI 10 MILIONI DI EURO PER OGNI SINGOLO RAPPORTO.
11. STIPULARE, MODIFICARE E RISOLVERE CONTRATTI DI APERTURA DI CREDITO ENTRO IL LIMITE DI EURO 5 MILIONI PER OGNI OPERAZIONE.
12. OPERARE NEI CONTRATTI, DI APERTURA DI CREDITO, SCONTO DI CAMBIALI, TRATTE, FACTORING E QUALSIASI ALTRA OPERAZIONE DI NATURA FINANZIARIA, CON ISTITUTI BANCARI, UFFICI POSTALI E/O ENTI E SOCIETA' FINANZIARIE, EFFETTUANDO QUALSIASI OPERAZIONE ATTIVA E/O PASSIVA, CON ESCLUSIONE DI OPERAZIONI DI NATURA MOBILIARE IN GENERE, STABILENDOSI IL LIMITE DI EURO 5 MILIONI PER OGNI SINGOLA OPERAZIONE SIA DI STIPULA DI PRESTITI CHE PER LE OPERAZIONI DI FINANZIAMENTO PASSIVO;
13. RICHIEDERE E/O RINEGOZIARE FINANZIAMENTI TANTO SOTTO FORMA DI FIDO DI CONTO CORRENTE, DI ANTICIPAZIONE E FINANZIAMENTO A MEDIO LUNGO TERMINE PER UN IMPORTO MASSIMO DI EURO 10 MILIONI; ACCETTARE, IMPORRE E CONVENIRE, IN QUALUNQUE DI DETTI CONTRATTI, PATTI, CONDIZIONI, CLAUSOLE, PREZZI, CANONI, CORRISPETTIVI, COMMISSIONI, PAGARLI ED ESIGERLI, ANCHE IN VIA DI CONGUAGLIO E COMPENSAZIONE, RILASCIANDO ED OTTENENDO QUIETANZE NELLE DEBITE FORME; RECEDERE, ANNULLARE, RISOLVERE E RESCINDERE QUALUNQUE DEI DETTI CONTRATTI, ANCHE CONTRO CORRESPONSIONE ED ESAZIONE DI INDENNIZZI; STIPULARE ATTI DI SEQUESTRO CONVENZIONALE E TRANSAZIONI;
14. CHIEDERE FI'DEJUSSIONI E GARANZIE AD ISTITUTI DI CREDITO, ENTI E SOCIETA' FINANZIARIE E DI ASSICURAZIONI E TERZI IN GENERE, FINO ALLA CONCORRENZA MASSIMA DI EURO 10 MILIONI PER CIASCUNA OPERAZIONE, FINALIZZATE ALLA PARTECIPAZIONE A GARE DI APPALTO PER FORNITURE E/O SOMMINISTRAZIONE AD ENTI PUBBLICI CHE RICHIEDONO APPOSITE CAUZIONI E/O GARANZIE DA RILASCIARSI DA PARTE DI ISTITUTI DI CREDITO;
15. ESIGERE E CEDERE CREDITI;
16. RISCOUTERE SOMME, MANDATI, BUONI DEL TESORO, VAGLIA, ASSEGNI E TITOLI DI CREDITO DI QUALSIASI SPECIE, DEPOSITI CAUZIONALI DALL'ISTITUTO DI EMISSIONE, DALLA CASSA DD.PP., DALLA TESORERIA DELLA REPUBBLICA ITALIANA, DALLE REGIONI, DALLE PROVINCE E DAI COMUNI, DAGLI UFFICI POSTALI, DA QUALUNQUE UFFICIO PUBBLICO E DAI PRIVATI IN GENERE ESONERANDO LE PARTI PAGANTI DA RESPONSABILITA', RILASCIANDO RICEVUTE E QUIETANZE;
17. DEPOSITARE PRESSO ISTITUTI DI CREDITO, A CUSTODIA ED IN AMMINISTRAZIONE, TITOLI PUBBLICI E PRIVATI E VALORI IN GENERE, RITIRARLI RILASCIANDO RICEVUTA LIBERATORIA;

18. EFFETTUARE DEPOSITI CAUZIONALI IN CONTANTI ED IN TITOLI;
19. COMPIERE PRESSO GLI UFFICI DOGANALI, GLI UFFICI UTIF E PRESSO LE FF.SS., PRESSO LE IMPRESE DI TRASPORTO IN GENERE E LE PP.TT., QUALSIASI OPERAZIONE DI SPEDIZIONE, SVINCOLO E RITIRO MERCI, VALORI, PLICHI, PACCHI, EFFETTI, LETTERE ANCHE RACCOMANDATA ED ASSICURATE, INOLTRANDO RECLAMI E RICORSI PER QUALSIASI TITOLO O CAUSA;
20. DEFINIRE ANCHE TRANSIGENDO, LA LIQUIDAZIONE DI DANNI E SINISTRI, PER IMPORTO MASSIMO PER OGNI SINGOLA OPERAZIONE PER EURO 250 MILA, DESIGNANDO A TAL FINE, PERITI, MEDICI, COMMISSARI DI AVARIA E LEGALI, EFFETTUARE I PAGAMENTI CONNESSI, RISCOUTERE E RILASCIARE QUIETANZE LIBERATORIE;
21. TRANSIGERE VERTENZE E LITI;
22. INSTAURARE ED ABBANDONARE GIUDIZI DAVANTI A QUALSIASI AUTORITA' GIUDIZIARIA, AMMINISTRATIVA E FISCALE E, IN GENERE, QUALSIASI GIUDIZIO ANCHE IN SEDE SOVRANAZIONALE, RESISTERE NEGLI STESSI; TRANSIGERE QUALSIASI CONTROVERSIA GIUDIZIALE E STRAGIUDIZIALE; COMPROMETTERE IN ARBITRI, ANCHE AMICHEVOLI COMPOSITORI; NOMINARE ARBITRI, AVVOCATI E PROCURATORI, CON FACOLTA' IN TALE AMBITO DI DELEGARE A FUNZIONARI DELLA SOCIETA' ED ANCHE A TERZI I POTERI CHE RITERRA' NECESSARI PER L'ESPLETAMENTO DELLE FUNZIONI ED INCARICHI AGLI STESSI AFFIDATI;
23. CONFERIRE E REVOCARE PROCURE GENERALI E/O SPECIALI ALLA LITE AD AVVOCATI E A PROCURATORI, AFFINCHÉ RAPPRESENTINO, ASSISTANO E DIFENDANO LA SOCIETA' IN TUTTE LE CAUSE ATTIVE E PASSIVE PROMOSSE E DA PROMUOVERE CONTRO QUALSIASI PERSONA FISICA E/O GIURIDICA, A QUALSIASI TITOLO, ANCHE IN MATERIA DI LAVORO, IN TUTTI I GRADI DI GIURISDIZIONE, CONFERENDO AGLI STESSI TUTTE LE NECESSARIE FACOLTA', COMPRESE QUELLE DI SPICCARC CITAZIONI, ELEGGERE DOMICILI, COMPIERE PROCEDIMENTI ESECUTIVI, PROMUOVERE AZIONI CONSERVATIVE E CAUTELARI, CHIEDERE ED OTTENERE DECRETI INGIUNTIVI, CHIEDERE QUALSIASI PROVA ED OPPORSI AD ESSA, PROMUOVERE GIUDIZI DI OPPOSIZIONE O DI APPELLO, ED IN GENERE PRESENTARE DOMANDE, ISTANZE, MEMORIE COMPARSE, CONCLUSIONI ED ECCEZIONI, E FARE TUTTO QUANT'ALTRO OCCORRA PER IL BUON ESITO DELLE CAUSE DI CUI TRATTASI, CON PROMESSA DA PARTE DEL COSTITUENTE DI RATO E VALIDO SOTTO GLI OBBLIGHI DI LEGGE;
24. ESEGUIRE ASSUNZIONI E LICENZIAMENTI DEL PERSONALE, CON FACOLTA' DI DETERMINARE IL RELATIVO TRATTAMENTO RETRIBUTIVO.

Consigliera
FILENI ROBERTA

domicilio

carica

Nata a JESI (AN) il 16/08/1967
Codice fiscale: FLNRRT67M56E388E
JESI (AN)
VIALE FELICE CAVALLOTTI 40 CAP 60035
Indirizzo di posta elettronica certificata: r.fileni@pec.it

consigliera
Data atto di nomina: 22/12/2017
Data iscrizione: 18/01/2018
Durata in carica: fino alla revoca
Data presentazione carica: 15/01/2018

Consigliere
COLONI CLAUDIO

domicilio

carica

Nato a CORINALDO (AN) il 20/02/1970
Codice fiscale: CLNCLD70B20D007I
OSTRA VETERE (AN)
VIA P. CANONICI 30 CAP 60010
Indirizzo di posta elettronica certificata: claudio.coloni@spidmail.it

consigliere
Data atto di nomina: 01/01/2022
Data iscrizione: 10/02/2022
Durata in carica: fino alla revoca
Data presentazione carica: 18/01/2022

6 Sindaci, membri organi di controllo

Presidente Del Collegio Sindacale	BASILE DANIELE
Sindaca	ROMAGNOLI SIMONA
Sindaca	ILLUMINATI MANOLA
Sindaco Supplente	MANFREDI LUCIANO ANTONIO
Sindaco Supplente	PALLOTTA FRANCESCO

Organi di controllo
collegio sindacale

Numero in carica: 5

Elenco sindaci, membri degli
organi di controllo

Presidente Del Collegio
Sindacale
BASILE DANIELE

domicilio

Nato a RECANATI (MC) il 28/12/1979
Codice fiscale: BSLDNL79T28H211A
PORTO RECANATI (MC)
VIA PADRE BIAGIO VALENTINI 12 CAP 62017

carica

presidente del collegio sindacale
Data atto di nomina: 24/04/2025
Data iscrizione: 03/06/2025
Durata in carica: fino approvazione del bilancio al 31/12/2027

carica

sindaco
Data atto di nomina: 24/04/2025
Data di prima iscrizione: 19/06/2019
Durata in carica: fino approvazione del bilancio al 31/12/2027
Numero: 167259
Data: 12/12/2012
Ente: MINISTERO DELL'ECONOMIA E DELLE FINANZE

registro revisori legali

Sindaca
ROMAGNOLI SIMONA

domicilio

Nata a JESI (AN) il 02/04/1971
Codice fiscale: RMGSMN71D42E388A
JESI (AN)
VIA ACQUATICCIO 19 CAP 60035

carica

sindaca
Data atto di nomina: 24/04/2025
Data iscrizione: 03/06/2025
Durata in carica: fino approvazione del bilancio al 31/12/2027
Numero: 121938
Data: 27/07/2001
Ente: MINISTERO DELL'ECONOMIA E DELLE FINANZE

registro revisori legali

Sindaca

ILLUMINATI MANOLA

domicilio

Nata a CORRIDONIA (MC) il 30/06/1981
Codice fiscale: LLMMNL81H70D042E
CIVITANOVA MARCHE (MC)
VIA ADUA 22/A CAP 62012

carica

sindaca
Data atto di nomina: 24/04/2025
Data iscrizione: 03/06/2025
Durata in carica: fino approvazione del bilancio al 31/12/2027
Numero: 170610
Data: 11/02/2014
Ente: MINISTERO DELL'ECONOMIA E DELLE FINANZE

registro revisori legali

Sindaco Supplente

MANFREDI LUCIANO ANTONIO

domicilio

Nato a MONTEMARCIANO (AN) il 04/04/1960
Codice fiscale: MNFLNN60D04F560O
BOLOGNA (BO)
VIA ADELAIDE BORGHI MAMO 6 CAP 40137

carica

sindaco supplente
Data atto di nomina: 24/04/2025
Data di prima iscrizione: 19/06/2019
Durata in carica: fino approvazione del bilancio al 31/12/2027
Numero: 69002
Data: 26/04/1996
Ente: MINISTERO DELL'ECONOMIA E DELLE FINANZE

registro revisori legali

Sindaco Supplente

PALLOTTA FRANCESCO

domicilio

Nato a MACERATA (MC) il 10/06/1966
Codice fiscale: PLLFNC66H10E783R
CAMERINO (MC)
VIA VINCENZO OTTAVIANI SN CAP 62032

carica

sindaco supplente
Data atto di nomina: 24/04/2025
Data di prima iscrizione: 19/06/2019
Durata in carica: fino approvazione del bilancio al 31/12/2027
Numero: 78089
Data: 08/09/1999
Ente: MINISTERO DELL'ECONOMIA E DELLE FINANZE

registro revisori legali

7 Titolari di altre cariche o qualifiche

Procuratore Speciale
Procuratrice Speciale

TEDALDI MARCO
TEDALDI ROBERTA

Comune di Fossato di Vico prot n. 0002399 del 02-03-2026

Procuratore Speciale
TEDALDI MARCO

domicilio ⁽²⁾

carica

poteri

Nato a FORLI' (FO) il 12/05/1978
Codice fiscale: TDMRC78E12D704I
FORLI' (FC)
VIA PIETRO LANDI 37 CAP 47121

procuratore speciale

Data atto di nomina: 28/04/2021
Data iscrizione: 04/05/2021
Durata in carica: fino alla revoca
Data presentazione carica: 04/05/2021

I SIGNORI TEDALDI MARCO E TEDALDI ROBERTA POTRANNO ASSUMERE IN MANIERA DISGIUNTA I SEGUENTI DOVERI/IMPEGNI/INCARICHI LIMITATAMENTE AL COMPARTO UOVA (CHE RIGUARDA I RAPPORTI CON I FORNITORI DI UOVA, CON I SOCCIDARI, CON LE STRUTTURE AZIENDALI INTERNE CHE PRODUCONO UOVA, CON I CLIENTI CHE ACQUISTANO UOVA, E L'INTERAZIONE CON LA FILIERA) PER CUI CIASCUNO DOVRA', IN VIA DISGIUNTA, PORRE IN ESSERE, (I) ATTI DI ORDINARIA AMMINISTRAZIONE SENZA LIMITI DI SPESA, (II) ATTI DI ALTRA NATURA SINO AD EURO 30.000,00 (TRENTAMILA VIRGOLA ZERO CENTESIMI) SENZA PREVIA AUTORIZZAZIONE DEL CDA E, OLTRE TALE LIMITE, CON LA DELIBERA AUTORIZZATIVA DEL CDA.
SONO OPERAZIONI DI ORDINARIA AMMINISTRAZIONE QUELLE DIRETTE AD:
- ACQUISTARE E VENDERE LE MERCI RIENTRANTI NEL BUSINESS UOVO;
- EMETTERE ASSEGNI E/O ORDINI DI PAGAMENTO IN GENERE DA VALERE SUI CONTI CORRENTI BANCARI INTESTATI ALLA SOCIETA' IN RELAZIONE A FORNITURE BUSINESS UOVO E/O OPERARE SU TALI CONTI;
- PROVVEDERE AL PAGAMENTO DEGLI STIPENDI DEL PERSONALE DIPENDENTE;
- DARE CORSO AD ASSUNZIONI E LICENZIAMENTI DEL PERSONALE OPERAIO.
IN RELAZIONE AL MANDATO DI CUI SOPRA, I SIGNORI MARCO TEDALDI E ROBERTA TEDALDI POTRANNO AGIRE IN MANIERA DISGIUNTA, CON POTERE DI SPENDERE IL NOME DELLA SOCIETA' SIA IN FORMA ORALE, SIA IN FORMA SCRITTA (POTERE DI FIRMA), CON POSSIBILITA' DI AGIRE ANCHE IN GIUDIZIO IN NOME E PER CONTO DELLA SOCIETA' E RAPPRESENTARLA IN ITALIA E ALL'ESTERO ANCHE NEI CONFRONTI DELLA PUBBLICA AMMINISTRAZIONE.

Procuratrice Speciale
TEDALDI ROBERTA

domicilio ⁽²⁾

carica

poteri

Nata a MELDOLA (FO) il 07/10/1971
Codice fiscale: TDLRRT71R47F097O
FORLI' (FC)
VIA CROCETTA 32 CAP 47121

procuratrice speciale

Data atto di nomina: 28/04/2021
Data iscrizione: 04/05/2021
Durata in carica: fino alla revoca
Data presentazione carica: 04/05/2021

I SIGNORI TEDALDI MARCO E TEDALDI ROBERTA POTRANNO ASSUMERE IN MANIERA DISGIUNTA I SEGUENTI DOVERI/IMPEGNI/INCARICHI LIMITATAMENTE AL COMPARTO UOVA (CHE RIGUARDA I RAPPORTI CON I FORNITORI DI UOVA, CON I SOCCIDARI, CON LE STRUTTURE AZIENDALI INTERNE CHE PRODUCONO UOVA, CON I CLIENTI CHE ACQUISTANO UOVA, E L'INTERAZIONE CON LA FILIERA) PER CUI CIASCUNO DOVRA', IN VIA DISGIUNTA, PORRE IN ESSERE, (I) ATTI DI ORDINARIA AMMINISTRAZIONE SENZA LIMITI DI SPESA, (II) ATTI DI ALTRA NATURA SINO AD EURO 30.000,00 (TRENTAMILA VIRGOLA ZERO CENTESIMI) SENZA PREVIA AUTORIZZAZIONE DEL CDA E, OLTRE TALE LIMITE, CON LA DELIBERA AUTORIZZATIVA DEL CDA.
SONO OPERAZIONI DI ORDINARIA AMMINISTRAZIONE QUELLE DIRETTE AD:
- ACQUISTARE E VENDERE LE MERCI RIENTRANTI NEL BUSINESS UOVO;
- EMETTERE ASSEGNI E/O ORDINI DI PAGAMENTO IN GENERE DA VALERE SUI CONTI CORRENTI BANCARI INTESTATI ALLA SOCIETA' IN RELAZIONE A FORNITURE BUSINESS UOVO E/O OPERARE SU TALI CONTI;
- PROVVEDERE AL PAGAMENTO DEGLI STIPENDI DEL PERSONALE DIPENDENTE;
- DARE CORSO AD ASSUNZIONI E LICENZIAMENTI DEL PERSONALE OPERAIO.
IN RELAZIONE AL MANDATO DI CUI SOPRA, I SIGNORI MARCO TEDALDI E ROBERTA TEDALDI

POTRANNO AGIRE IN MANIERA DISGIUNTA, CON POTERE DI SPENDERE IL NOME DELLA SOCIETA' SIA IN FORMA ORALE, SIA IN FORMA SCRITTA (POTERE DI FIRMA), CON POSSIBILITA' DI AGIRE ANCHE IN GIUDIZIO IN NOME E PER CONTO DELLA SOCIETA' E RAPPRESENTARLA IN ITALIA E ALL'ESTERO ANCHE NEI CONFRONTI DELLA PUBBLICA AMMINISTRAZIONE.

LA SIGNORA TEDALDI ROBERTA POTRA' ASSUMERE I SEGUENTI DOVERI/IMPEGNI/INCARICHI LIMITATAMENTE AL COMPARTO (CHE RIGUARDA I RAPPORTI CON I FORNITORI DI UOVA, CON I SOCCIDARI, CON LE STRUTTURE AZIENDALI INTERNE CHE PRODUCONO UOVA, CON I CLIENTI CHE ACQUISTANO UOVA, E L'INTERAZIONE CON LA FILIERA) PER CUI DOVRA':

- CURARE L'OSSERVANZA DELLA NORMATIVA DI CUI AL DECRETO LEGISLATIVO 19 SETTEMBRE 1994, N.626 NONCHE' AL DECRETO LEGISLATIVO 9 APRILE 2008 N.81 E SUCCESSIVE MODIFICAZIONI ED INTEGRAZIONI IN MATERIA DI SICUREZZA E SALUTE DEI LAVORATORI DURANTE IL LAVORO INERENTI AL COMPARTO UOVA;

- ASSUMERE IL RUOLO DI "DATORE DI LAVORO" IN RELAZIONE AI RAPPORTI INERENTI AL COMPARTO UOVA AI SENSI E PER GLI EFFETTI DELL'ART. 2 DEL DECRETO LEGISLATIVO 19 SETTEMBRE 1994 N. 626 E DELL'ART. 2 DEL DECRETO LEGISLATIVO 9 APRILE 2008 N. 81 E SUCCESSIVE INTEGRAZIONI E MODIFICAZIONI, CON I COMPITI IVI PREVISTI; PAGARE GLI STIPENDI ED ESEGUIRE OGNI PAGAMENTO RELATIVO ALLA POSIZIONE DEI DIPENDENTI DEL COMPARTO UOVO;

- CURARE L'OSSERVANZA DELLA NORMATIVA DI CUI AL DECRETO LEGISLATIVO 152/2006 IN ORDINE ALL'ECOLOGIA, ALLA TUTELA DELL'AMBIENTE ED ALLA PREVENZIONE DI INCENDI PER QUANTO RIGUARDA I RAPPORTI INERENTI AL COMPARTO UOVA;

- ASSUMERE LE COMPETENZE E LE RESPONSABILITA' IN MATERIA DI TUTELA DELLE PERSONE E DI ALTRI SOGGETTI RISPETTO AL TRATTAMENTO DEI DATI PERSONALI PER I RAPPORTI INERENTI AL COMPARTO UOVA.

IN RELAZIONE AL MANDATO DI CUI SOPRA LA SIGNORA ROBERTA TEDALDI POTRA' AGIRE IN NOME E PER CONTO DELLA SOCIETA' CON POTERE DI SPENDERNE IL NOME, SIA IN FORMA ORALE, SIA IN FORMA SCRITTA (POTERE DI FIRMA), CON POSSIBILITA' DI AGIRE ANCHE IN GIUDIZIO IN NOME E PER CONTO DELLA SOCIETA' E RAPPRESENTARLA IN ITALIA E ALL'ESTERO ANCHE NEI CONFRONTI DELLA PUBBLICA AMMINISTRAZIONE.

8 Trasferimenti d'azienda, fusioni, scissioni, subentri

Trasferimenti d'azienda e compravendite

Tipo di atto	Data atto	Nr protocollo	Cedente	Cessionario
affitto/comodato	22/12/2017	MC-2018-3512	SOCIETA' AGRICOL[.] C.F. 01964550436	AVIDEL S.R.L. C.F. 00091710699
affitto/comodato	28/04/2021	FO-2021-22915	TEDALDI - S.R.L. C.F. 01676310400	SOCIETA' AGRICOL[.] C.F. 01964550436
compravendita	28/04/2021	FO-2021-25382	TEDALDI ROBERTA [.] C.F. 04153930401	SOCIETA' AGRICOL[.] C.F. 01964550436
compravendita	28/04/2021	FO-2021-27491	TEDALDI ROBERTA [.] C.F. 04153930401	SOCIETA' AGRICOL[.] C.F. 01964550436

Fusioni e scissioni

Tipi di atto	Data atto	Denominazione
Progetto di fusione mediante incorporazione della societa'	26/10/2021	SOCIETA' AGRICOLA MEDRINA S.R.L. C.F. 03821070400
Fusione mediante incorporazione di	08/11/2021	SOCIETA' AGRICOLA MEDRINA S.R.L. C.F. 03821070400

Trasferimenti di proprietà o godimento d'azienda

affitto/comodato
estremi della pratica

Data atto: 22/12/2017
Data protocollo: 15/02/2018
Data deposito: 15/02/2018
Numero protocollo: MC-2018-3512

estremi ed oggetto dell'atto

Notaio: PRDCSR59M04B474D
Numero repertorio: 36696/15285
Cedente: **SOCIETA' AGRICOLA FILENI S.R.L.**
Codice fiscale: 01964550436
Denominazione del soggetto alla data della denuncia: **NUOVA SOCIETA' AGRICOLA FILENI S.R.L.**
Cessionario: **AVIDEL S.R.L.**
Codice fiscale: 00091710699
Denominazione del soggetto alla data della denuncia: **AZIENDA AGRICOLA AVIDEL S.N.C. DI CONCETTA DELL'AVENTINO & C.**

affitto/comodato

estremi della pratica
estremi ed oggetto dell'atto

Data atto: 28/04/2021 Data deposito: 30/04/2021
Data protocollo: 30/04/2021 Numero protocollo: FO-2021-22915
Notaio: PIERDOMINICI CESARE
Numero repertorio: 39871/17434
Cedente: **TEDALDI - S.R.L.**
Codice fiscale: 01676310400
Cessionario: **SOCIETA' AGRICOLA FILENI S.R.L.**
Codice fiscale: 01964550436

compravendita

estremi della pratica
estremi ed oggetto dell'atto

Data atto: 28/04/2021 Data deposito: 12/05/2021
Data protocollo: 12/05/2021 Numero protocollo: FO-2021-25382
Notaio: Pierdominici Cesare
Numero repertorio: 39876/17439
Cedente: **TEDALDI ROBERTA SOCIETA' AGRICOLA S.S.**
Codice fiscale: 04153930401
Cessionario: **SOCIETA' AGRICOLA FILENI S.R.L.**
Codice fiscale: 01964550436

compravendita

estremi della pratica
estremi ed oggetto dell'atto

Data atto: 28/04/2021 Data deposito: 19/05/2021
Data protocollo: 19/05/2021 Numero protocollo: FO-2021-27491
Notaio: PIERDOMINICI CESARE,
Numero repertorio: 39876/17439
Cedente: **TEDALDI ROBERTA SOCIETA' AGRICOLA S.S.**
Codice fiscale: 04153930401
Cessionario: **SOCIETA' AGRICOLA FILENI S.R.L.**
Codice fiscale: 01964550436
a rettifica pra 25382/2021

note

Fusioni, scissioni

**progetto di fusione mediante
incorporazione della societa'**

estremi della pratica

SOCIETA' AGRICOLA MEDRINA S.R.L.
Codice fiscale: 03821070400
Sede: LONGIANO
Data atto: 26/10/2021
Data iscrizione: 29/10/2021

fusione mediante incorporazione di

estremi della pratica

SOCIETA' AGRICOLA MEDRINA S.R.L.
Codice fiscale: 03821070400
Sede: LONGIANO
Data delibera: 08/11/2021
Data iscrizione: 11/11/2021
Data atto di esecuzione: 13/12/2021
Data modifica: 16/12/2021

9 Attività, albi ruoli e licenze

Addetti	197
Data d'inizio dell'attività dell'impresa	18/01/2018
Attività prevalente	ALLEVAMENTO POLLAME
Certificazioni	Ambientale

Attività

inizio attività
(informazione storica) Data inizio dell'attività dell'impresa: 18/01/2018

attività prevalente esercitata
dall'impresa ALLEVAMENTO POLLAME

Classificazione ATECO 2025
dell'attività prevalente Codice: 01.47.00 - allevamento di pollame
Importanza: prevalente svolta dall'impresa
(codice di fonte Agenzia delle Entrate e riclassificato d'ufficio)

Classificazione ATECORI 2007-2022
dell'attività prevalente Codice: 01.47 - allevamento di pollame
Importanza: prevalente svolta dall'impresa
(codice di fonte Agenzia delle Entrate)

attività agricola ALLEVAMENTO POLLAME (DAL 18.01.2018) .

Classificazione ATECO 2025
dell'attività Codice: 01.47.00 - allevamento di pollame
Importanza: primaria Registro Imprese
(codice di fonte Agenzia delle Entrate e riclassificato d'ufficio)

Classificazione ATECORI 2007-2022
dell'attività Codice: 01.47 - allevamento di pollame
Importanza: primaria Registro Imprese
(codice di fonte Agenzia delle Entrate)

Certificazioni in corso di
validità
(fonte Accredia, ultimo
aggiornamento 17/09/2025)

Certificazione Di Sistemi Di Gestione
Ambientale (SGA) Norma: UNI EN ISO 14001:2015 - SISTEMI DI GESTIONE AMBIENTALE
Numero certificato: EMS-8361/S
Data prima emissione: 21/12/2020
Organismo certificatore: RINA SERVICES S.P.A.
Codice fiscale: 03487840104
Settori certificati:
01 - Agricoltura,silvicoltura E Pesca

Addetti
(elaborazione da fonte INPS) Numero addetti dell'impresa rilevati nell'anno 2025
(Dati rilevati al 30/06/2025)


Comune di Fossato di Vico prot n. 0002309 del 02-03-2026

Distribuzione dipendenti
(esclusi Agricoli)


	I trimestre	II trimestre		Valore medio
Dipendenti	194	200		197
Indipendenti	0	0		0
Totale	194	200		197

	I trimestre	II trimestre		Valore medio
Collaboratori	2	3		2


Distribuzione per Contratto
(Dati in percentuale rilevati al 30/06/2025)

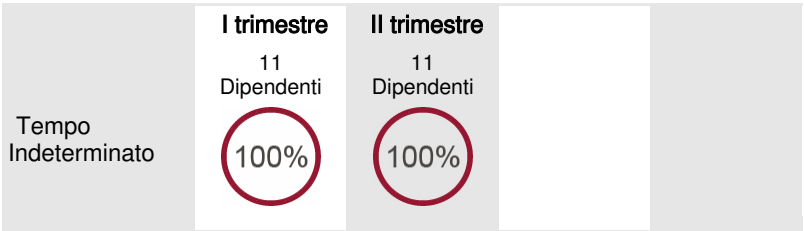

Distribuzione per Orario di lavoro
(Dati in percentuale rilevati al 30/06/2025)

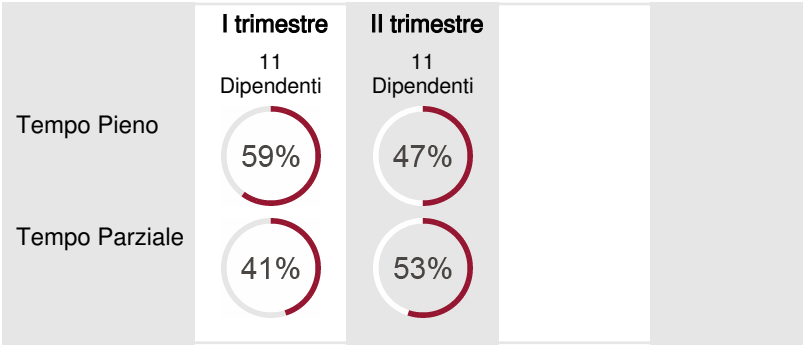

Distribuzione per Qualifica
(Dati in percentuale rilevati al 30/06/2025)

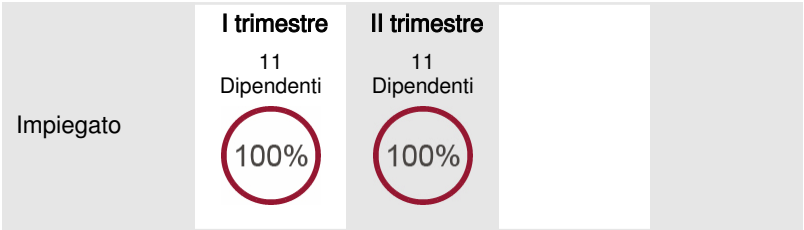

Addetti nel comune di JESI (AN)
Unità locali: 1-2-6

	I trimestre	II trimestre		Valore medio
Dipendenti	25	26		25
Indipendenti	0	0		0
Totale	25	26		25

Addetti nel comune di FALCONARA MARITTIMA (AN)
Unità locali: 3

	I trimestre	II trimestre			Valore medio
Dipendenti	5	3			4
Indipendenti	0	0			0
Totale	5	3			4

Addetti nel comune di OSIMO (AN)
Unità locali: 4-5

	I trimestre	II trimestre			Valore medio
Dipendenti	0	1			1
Indipendenti	0	0			0
Totale	0	1			1

Addetti nel comune di PIEVE SANTO STEFANO (AR)
Unità locali: 1

	I trimestre	II trimestre			Valore medio
Dipendenti	6	5			5
Indipendenti	0	0			0
Totale	6	5			5

Addetti nel comune di MOZZAGROGNA (CH)
Unità locali: 1

	I trimestre	II trimestre			Valore medio
Dipendenti	4	4			4
Indipendenti	0	0			0
Totale	4	4			4

Addetti nel comune di PAGLIETA (CH)
Unità locali: 2-3

	I trimestre	II trimestre			Valore medio
Dipendenti	19	20			20
Indipendenti	0	0			0
Totale	19	20			20

Addetti nel comune di MELDOLA (FC)
Unità locali: 2-3-5

	I trimestre	II trimestre			Valore medio
Dipendenti	94	101			98
Indipendenti	0	0			0
Totale	94	101			98

Addetti nel comune di BORGHI (FC)
Unità locali: 6-7-8

		II trimestre			
Dipendenti		12			
Indipendenti		0			
Totale		12			

Addetti nel comune di FORLI' (FC)
Unità locali: 1

	I trimestre	II trimestre			Valore medio
Dipendenti	7	5			6
Indipendenti	0	0			0
Totale	7	5			6

Addetti nel comune di CINGOLI (MC) <i>Sede e Unità locali: 1</i>		I trimestre	II trimestre		Valore medio
Dipendenti		24	23		24
Indipendenti		0	0		0
Totale		24	23		24

Addetti nel comune di RAVENNA (RA) <i>Unità locali: 1</i>		I trimestre	II trimestre		Valore medio
Dipendenti		1	0		1
Indipendenti		0	0		0
Totale		1	0		1

10 Sedi secondarie ed unita' locali

Unita' Locale n. MC/1	LOCALITA' RANGORE SN CINGOLI (MC) CAP 62011
Unita' Locale n. AN/1	VIA RIPA BIANCA SN JESI (AN) CAP 60035
Unita' Locale n. AN/2	VIA PIANDELMEDICO 64 JESI (AN) CAP 60035
Unita' Locale n. AN/3	VIA DELLE POIOLE 4 FALCONARA MARITTIMA (AN) CAP 60015
Unita' Locale n. AN/4	LOCALITA' MUCCIOLINA 3 OSIMO (AN) CAP 60027
Unita' Locale n. AN/5	VIA FRATTE SN OSIMO (AN) CAP 60027
Unita' Locale n. AN/6	VIA FONTEDAMO 9 JESI (AN) CAP 60035
Unita' Locale n. AR/1	LE CASACCE 21 PIEVE SANTO STEFANO (AR) CAP 52036
Unita' Locale n. CH/1	CASTEL DI SETTE SN MOZZAGROGNA (CH) CAP 66030
Unita' Locale n. CH/2	PIANO AMMOZZIRRI SN PAGLIETA (CH) CAP 66020
Unita' Locale n. CH/3	PIANO LA BARCA SN PAGLIETA (CH) CAP 66020
Unita' Locale n. FO/1	VIA FARABEGOLI 2 FORLI' (FC) CAP 47121
Unita' Locale n. FO/2	STRADA SAN COLOMBANO 9 MELDOLA (FC) CAP 47014
Unita' Locale n. FO/3	STRADA DEL MEZZO 29 MELDOLA (FC) CAP 47014
Unita' Locale n. FO/5	VIA STRADA DEL MEZZO 20 MELDOLA (FC) CAP 47014
Unita' Locale n. FO/6	VIA MEDRINA PODERE CAGNONA SNC BORGHI (FC) CAP 47030
Unita' Locale n. FO/7	VIA MESDRINA PODERE RECCHIA SNC BORGHI (FC) CAP 47030
Unita' Locale n. FO/8	VIA MEDRINA PODERE SPALTONE SNC BORGHI (FC) CAP 47030
Unita' Locale n. PG/1	VIA EUGUBINA SN FOSSATO DI VICO (PG) CAP 06022
Unita' Locale n. RA/1	VIA CANALE GUICCIOLI 86 RAVENNA (RA) CAP 48123

Unita' Locale n. MC/1

Indirizzo

Attività esercitata
Classificazione ATECO 2025 dell'attività

Allevamento
Data apertura: 02/01/2019
CINGOLI (MC)
LOCALITA' RANGORE SN CAP 62011
ALLEVAMENTO DI POLLAME (DAL 02.01.2019)
Codice: 01.47.00 - allevamento di pollame
Importanza: primaria Registro Imprese
(codice ottenuto dall'attività dichiarata e riclassificato d'ufficio)

Classificazione ATECORI 2007-2022
dell'attività

Unita' Locale n. AN/1

Indirizzo

estremi di iscrizione

Attività esercitata

Classificazione ATECO 2025
dell'attività

Classificazione ATECORI 2007-2022
dell'attività

Unita' Locale n. AN/2

Indirizzo

estremi di iscrizione

Attività esercitata

Classificazione ATECO 2025
dell'attività

Classificazione ATECORI 2007-2022
dell'attività

Unita' Locale n. AN/3

Indirizzo

estremi di iscrizione

Attività esercitata

Classificazione ATECO 2025
dell'attività

Classificazione ATECORI 2007-2022
dell'attività

Unita' Locale n. AN/4

Indirizzo

estremi di iscrizione

Attività esercitata

Classificazione ATECO 2025
dell'attività

Codice: 01.47 - allevamento di pollame
Importanza: primaria Registro Imprese
(codice ottenuto dall'attività dichiarata)

Allevamento
Data apertura: 11/06/2018
JESI (AN)
VIA RIPA BIANCA SN CAP 60035
Numero Repertorio Economico Amministrativo: AN - 215330

ALLEVAMENTO DI POLLAME

Codice: 01.47.00 - allevamento di pollame
Importanza: primaria Registro Imprese
(codice ottenuto dall'attività dichiarata e riclassificato d'ufficio)
Codice: 01.47 - allevamento di pollame
Importanza: primaria Registro Imprese
(codice ottenuto dall'attività dichiarata)

Allevamento
Data apertura: 12/01/2019
JESI (AN)
VIA PIANDELMEDICO 64 CAP 60035
Numero Repertorio Economico Amministrativo: AN - 215330

ALLEVAMENTO DI POLLAME

Codice: 01.47.00 - allevamento di pollame
Importanza: primaria Registro Imprese
(codice ottenuto dall'attività dichiarata e riclassificato d'ufficio)
Codice: 01.47 - allevamento di pollame
Importanza: primaria Registro Imprese
(codice ottenuto dall'attività dichiarata)

Allevamento
Data apertura: 12/01/2019
FALCONARA MARITTIMA (AN)
VIA DELLE POIOLE 4 CAP 60015
Numero Repertorio Economico Amministrativo: AN - 215330

ALLEVAMENTO DI POLLAME

Codice: 01.47.00 - allevamento di pollame
Importanza: primaria Registro Imprese
(codice ottenuto dall'attività dichiarata e riclassificato d'ufficio)
Codice: 01.47 - allevamento di pollame
Importanza: primaria Registro Imprese
(codice ottenuto dall'attività dichiarata)

Allevamento
Data apertura: 12/01/2019
OSIMO (AN)
LOCALITA' MUCCIOLINA 3 CAP 60027
Numero Repertorio Economico Amministrativo: AN - 215330

ALLEVAMENTO DI POLLAME

Codice: 01.47.00 - allevamento di pollame
Importanza: primaria Registro Imprese
(codice ottenuto dall'attività dichiarata e riclassificato d'ufficio)

Classificazione ATECORI 2007-2022
dell'attività

Unita' Locale n. AN/5

Indirizzo

estremi di iscrizione

Attività esercitata

Classificazione ATECO 2025
dell'attività

Classificazione ATECORI 2007-2022
dell'attività

Unita' Locale n. AN/6

Indirizzo

estremi di iscrizione

Attività esercitata

Classificazione ATECO 2025
dell'attività

Classificazione ATECORI 2007-2022
dell'attività

Unita' Locale n. AR/1

informazioni estratte dal Registro
Imprese di AREZZO-SIENA

Indirizzo

estremi di iscrizione

Attività esercitata

Attività secondaria esercitata

Classificazione ATECO 2025
dell'attività

Codice: 01.47 - allevamento di pollame
Importanza: primaria Registro Imprese
(codice ottenuto dall'attività dichiarata)

Allevamento
Data apertura: 12/01/2019
OSIMO (AN)
VIA FRATTE SN CAP 60027
Numero Repertorio Economico Amministrativo: AN - 215330

ALLEVAMENTO DI POLLAME
Codice: 01.47.00 - allevamento di pollame
Importanza: primaria Registro Imprese
(codice ottenuto dall'attività dichiarata e riclassificato d'ufficio)
Codice: 01.47 - allevamento di pollame
Importanza: primaria Registro Imprese
(codice ottenuto dall'attività dichiarata)

Data apertura: 04/11/2019
JESI (AN)
VIA FONTEDAMO 9 CAP 60035
Numero Repertorio Economico Amministrativo: AN - 215330

OFFICINA DI MANUTENZIONE, RIPARAZIONE E MAGAZZINO RICAMBI (DI MEZZI AGRICOLI
CHE NON VANNO SU STRADA)
Codice: 33.12.70 - riparazione e manutenzione di altre macchine per l'agricoltura e la
silvicoltura
Importanza: primaria Registro Imprese
(codice ottenuto dall'attività dichiarata e riclassificato d'ufficio)
Codice: 33.12.7 - riparazione e manutenzione di altre macchine per l'agricoltura, la
silvicoltura e la zootecnia
Importanza: primaria Registro Imprese
(codice ottenuto dall'attività dichiarata)

Allevamento
Data apertura: 18/05/2021

PIEVE SANTO STEFANO (AR)
LE CASACCE 21 CAP 52036
frazione LOCALITA' CERTOLE
Numero Repertorio Economico Amministrativo: AR - 209370

ALLEVAMENTO DI GALLINE OVAIOLE, PRODUZIONE E VENDITA DI UOVA (DAL 18/05/2021)
COLTIVAZIONE DI CEREALI (DAL 18/05/2021);
IMPIANTO FOTOVOLTAICO (DAL 08/11/2021)

Codice: 01.47.00 - allevamento di pollame
Importanza: primaria Registro Imprese

Codice: 01.11.00 - coltivazione di cereali, legumi da granella e semi oleosi, escluso il riso
Importanza: secondaria Registro Imprese

Codice: 35.1 - produzione, trasmissione e distribuzione di energia elettrica
Importanza: secondaria Registro Imprese

*Classificazione ATECORI 2007-2022
dell'attività*

Codice: 01.47 - allevamento di pollame
Importanza: primaria Registro Imprese

Codice: 01.11.1 - coltivazione di cereali (escluso il riso)
Importanza: secondaria Registro Imprese

Codice: 35.11 - produzione di energia elettrica
Importanza: secondaria Registro Imprese
Licenza/autorizzazione: AGENZIA DELLE DOGANE
Numero: AR01420E del 10/08/2021
Tipo: 112 produzione elettrica da fonti alternative

licenze/autorizzazioni

Unita' Locale n. CH/1

*informazioni estratte dal Registro
Imprese CHIETI PESCARA*

Indirizzo

Allevamento
Data apertura: 12/01/2019

MOZZAGROGNA (CH)
CASTEL DI SETTE SN CAP 66030
Numero Repertorio Economico Amministrativo: CH - 406230

ALLEVAMENTO DI POLLASTRE DA RIPRODUZIONE

Codice: 01.47.00 - allevamento di pollame
Importanza: primaria Registro Imprese
(codice ottenuto dall'attività dichiarata e riclassificato d'ufficio)
Codice: 01.47 - allevamento di pollame
Importanza: primaria Registro Imprese
(codice ottenuto dall'attività dichiarata)

estremi di iscrizione

Attività esercitata

*Classificazione ATECO 2025
dell'attività*

*Classificazione ATECORI 2007-2022
dell'attività*

Unita' Locale n. CH/2

*informazioni estratte dal Registro
Imprese CHIETI PESCARA*

Indirizzo

Allevamento
Data apertura: 12/01/2019

PAGLIETA (CH)
PIANO AMMOZZIRRI SN CAP 66020
Numero Repertorio Economico Amministrativo: CH - 406230

ALLEVAMENTO DI POLLASTRE DA RIPRODUZIONE

Codice: 01.47.00 - allevamento di pollame
Importanza: primaria Registro Imprese
(codice ottenuto dall'attività dichiarata e riclassificato d'ufficio)
Codice: 01.47 - allevamento di pollame
Importanza: primaria Registro Imprese
(codice ottenuto dall'attività dichiarata)

estremi di iscrizione

Attività esercitata

*Classificazione ATECO 2025
dell'attività*

*Classificazione ATECORI 2007-2022
dell'attività*

Unita' Locale n. CH/3

*informazioni estratte dal Registro
Imprese CHIETI PESCARA*

Indirizzo

Allevamento
Data apertura: 12/01/2019

PAGLIETA (CH)
PIANO LA BARCA SN CAP 66020
Numero Repertorio Economico Amministrativo: CH - 406230

ALLEVAMENTO DI POLLASTRE DA RIPRODUZIONE

Codice: 01.47.00 - allevamento di pollame
Importanza: primaria Registro Imprese
(codice ottenuto dall'attività dichiarata e riclassificato d'ufficio)
Codice: 01.47 - allevamento di pollame
Importanza: primaria Registro Imprese
(codice ottenuto dall'attività dichiarata)

estremi di iscrizione

Attività esercitata

*Classificazione ATECO 2025
dell'attività*

*Classificazione ATECORI 2007-2022
dell'attività*

Unita' Locale n. FO/1

informazioni estratte dal Registro
Imprese della ROMAGNA - FORLI'-
CESENA e RIMINI
Indirizzo ⁽²⁾

estremi di iscrizione
Attività esercitata

Classificazione ATECO 2025
dell'attività

Classificazione ATECORI 2007-2022
dell'attività

Unita' Locale n. FO/2

informazioni estratte dal Registro
Imprese della ROMAGNA - FORLI'-
CESENA e RIMINI
Indirizzo ⁽²⁾

estremi di iscrizione
Attività esercitata
Attività secondaria esercitata

Classificazione ATECO 2025
dell'attività

licenze/autorizzazioni

Unita' Locale n. FO/3

informazioni estratte dal Registro
Imprese della ROMAGNA - FORLI'-
CESENA e RIMINI
Indirizzo ⁽²⁾

estremi di iscrizione
Attività esercitata
Attività secondaria esercitata

Allevamento
Data apertura: 01/05/2021

FORLI' (FC)
VIA FARABEGOLI 2 CAP 47121
Numero Repertorio Economico Amministrativo: FO - 422709

ALLEVAMENTO DI GALLINE OVAIOLE; PRODUZIONE E VENDITA DI UOVA; COLTIVAZIONE DI
CEREALI.

Codice: 01.47.00 - allevamento di pollame
Importanza: primaria Registro Imprese

Codice: 01.11.00 - coltivazione di cereali, legumi da granella e semi oleosi, escluso il riso
Importanza: secondaria Registro Imprese

Codice: 01.47 - allevamento di pollame
Importanza: primaria Registro Imprese

Codice: 01.11.1 - coltivazione di cereali (escluso il riso)
Importanza: secondaria Registro Imprese

Allevamento
Data apertura: 01/05/2021

MELDOLA (FC)
STRADA SAN COLOMBANO 9 CAP 47014
frazione CASTELNUOVO
Numero Repertorio Economico Amministrativo: FO - 422709

ALLEVAEMTO DI GALLINE OVAIOLE, PRODUZIONE E VENDITA DI UOVA (DALL'1/5/2021)
COLTIVAZIONE DEI CEREALI (ESCLUSO IL RISO) (DALL'1/5/2021)
IMPIANTO FOTOVOLTAICO PRODUZIONE DI ENERGIA DA IMPIANTO FOTOVOLTAICO (DALL'
8/11/2021)

Codice: 01.47.00 - allevamento di pollame
Importanza: primaria Registro Imprese
(codice ottenuto dall'attività dichiarata e riclassificato d'ufficio)

Codice: 01.11.00 - coltivazione di cereali, legumi da granella e semi oleosi, escluso il riso
Importanza: secondaria Registro Imprese
(codice ottenuto dall'attività dichiarata e riclassificato d'ufficio)

Codice: 35.12.00 - produzione di energia elettrica da fonti rinnovabili
Importanza: secondaria Registro Imprese
(codice ottenuto dall'attività dichiarata)
Licenza/autorizzazione: AGENZIA DELLE DOGANE
Numero: FOE01686M del 27/09/2021
Tipo: 081 licenza fiscale

Capannone
Data apertura: 17/05/2021

MELDOLA (FC)
STRADA DEL MEZZO 29 CAP 47014
Numero Repertorio Economico Amministrativo: FO - 422709

SELEZIONATURA E IMBALLAGGIO UOVA (DAL 17/05/2021)
CODICE 35.11.00 PRODUZIONE DI ENERGIA DA IMPIANTO FOTOVOLTAICO (DALL'8/11/2021)

Classificazione ATECO 2025
dell'attività

licenze/autorizzazioni

Unita' Locale n. FO/5

informazioni estratte dal Registro
Imprese della ROMAGNA - FORLI'-
CESENA e RIMINI

Indirizzo ⁽²⁾

estremi di iscrizione

Attività esercitata

Classificazione ATECO 2025
dell'attività

Classificazione ATECORI 2007-2022
dell'attività

Unita' Locale n. FO/6

informazioni estratte dal Registro
Imprese della ROMAGNA - FORLI'-
CESENA e RIMINI

Indirizzo ⁽²⁾

estremi di iscrizione

Attività esercitata

Classificazione ATECO 2025
dell'attività

Unita' Locale n. FO/7

informazioni estratte dal Registro
Imprese della ROMAGNA - FORLI'-
CESENA e RIMINI

Indirizzo ⁽²⁾

estremi di iscrizione

Attività esercitata

Classificazione ATECO 2025
dell'attività

Unita' Locale n. FO/8

informazioni estratte dal Registro
Imprese della ROMAGNA - FORLI'-
CESENA e RIMINI

Codice: 01.47.00 - allevamento di pollame
Importanza: primaria Registro Imprese
(codice ottenuto dall'attività dichiarata e riclassificato d'ufficio)

Codice: 35.12.00 - produzione di energia elettrica da fonti rinnovabili
Importanza: secondaria Registro Imprese
(codice ottenuto dall'attività dichiarata)
Licenza/autorizzazione: AGENZIA DELLE DOGANE
Numero: FOE01686M del 27/09/2021
Tipo: 081 licenza fiscale

Deposito
Data apertura: 20/02/2024

MELDOLA (FC)
VIA STRADA DEL MEZZO 20 CAP 47014
Numero Repertorio Economico Amministrativo: FO - 422709

ALLEVAMENTO DI POLLAME ULTERIORI SPECIFICHE: ATTIVITA' DI DEPOSITO UOVA ED
IMBALLAGGI CONNESSI ALL'ATTIVITA' DI ALLEVAMENTO E PRODUZIONE

Codice: 01.47.00 - allevamento di pollame
Importanza: primaria Registro Imprese
(codice ottenuto dall'attività dichiarata e riclassificato d'ufficio)
Codice: 01.47 - allevamento di pollame
Importanza: primaria Registro Imprese
(codice ottenuto dall'attività dichiarata)

Allevamento
Data apertura: 16/06/2025

BORGHI (FC)
VIA MEDRINA PODERE CAGNONA SNC CAP 47030
Numero Repertorio Economico Amministrativo: FO - 422709

ALLEVAMENTO E RIPRODUZIONE DI POLLAME

Codice: 01.47.00 - allevamento di pollame
Importanza: primaria Registro Imprese
(codice ottenuto dall'attività dichiarata)

Allevamento
Data apertura: 16/06/2025

BORGHI (FC)
VIA MESDRINA PODERE RECCHIA SNC CAP 47030
Numero Repertorio Economico Amministrativo: FO - 422709

ALLEVAMENTO E RIPRODUZIONE DI POLLAME

Codice: 01.47.00 - allevamento di pollame
Importanza: primaria Registro Imprese
(codice ottenuto dall'attività dichiarata)

Allevamento
Data apertura: 16/06/2025

Indirizzo ⁽²⁾

estremi di iscrizione

Attività esercitata
Classificazione ATECO 2025
dell'attività

Unità Locale n. PG/1

informazioni estratte dal Registro
Imprese dell'UMBRIA
Indirizzo

estremi di iscrizione

Unità Locale n. RA/1

informazioni estratte dal Registro
Imprese di FERRARA e RAVENNA
Indirizzo

estremi di iscrizione

Attività esercitata
Classificazione ATECO 2025
dell'attività

Classificazione ATECORI 2007-2022
dell'attività

BORGHI (FC)
VIA MEDRINA PODERE SPALSTONE SNC CAP 47030
Numero Repertorio Economico Amministrativo: FO - 422709

ALLEVAMENTO E RIPRODUZIONE DI POLLAME
Codice: 01.47.00 - allevamento di pollame
Importanza: primaria Registro Imprese
(codice ottenuto dall'attività dichiarata)

Magazzino
Data apertura: 26/08/2025

FOSSATO DI VICO (PG)
VIA EUGUBINA SN CAP 06022
Numero Repertorio Economico Amministrativo: PG - 371944

Allevamento
Data apertura: 17/01/2018

RAVENNA (RA)
VIA CANALE GUICCIOLI 86 CAP 48123
Numero Repertorio Economico Amministrativo: RA - 218603

DAL 18/01/2018 ALLEVAMENTO DI POLLAME
Codice: 01.47.00 - allevamento di pollame
Importanza: primaria Registro Imprese
(codice ottenuto dall'attività dichiarata e riclassificato d'ufficio)
Codice: 01.47 - allevamento di pollame
Importanza: primaria Registro Imprese
(codice ottenuto dall'attività dichiarata)

11 Aggiornamento impresa

Data ultimo protocollo 08/10/2025

(2) Sigla provincia dichiarata "FO", convertita in "FC" in base alla codifica ISTAT
- attualmente in vigore



Dichiarazione di Consenso ai Lavori di Ristrutturazione

La sottoscritta FILENI ROBERTA, nata a Jesi (AN) il 16/08/1967 e residente a Jesi, in Via Felice Cavallotti n.40, C.F. FLNRRT67M56E388E, in qualità di Amministratrice Delegata della società Fileni Alimentare S.p.A. C.F. e P.IVA 00433490422, con sede legale in Jesi (AN) in Via Martiri della Libertà, n.27, locatrice dell'immobile sito in Fossato di Vico (PG) in Via Eugubina snc

PREMESSO CHE

- È in essere un contratto di locazione tra la sottoscritta società e la Società Agricola Fileni Srl (di seguito anche "conduttore") C.F. e P. IVA 01964550436, con sede legale in Cingoli (MC) in Località Cerrete Collicelli n.8;
- Il conduttore intende eseguire dei lavori di ristrutturazione all'interno dell'immobile locato;
- Ai sensi dell'art.11 del predetto contratto di locazione *"Il conduttore potrà apportare migliorie o addizioni alla cosa locata, anche se a Sue spese, solo con il preventivo consenso del locatore [...]"*.

DICHIARA

Di dare il pieno e incondizionato consenso all'esecuzione dei suddetti lavori di ristrutturazione.

La presente dichiarazione ha valore di autorizzazione formale e viene sottoscritta per gli adempimenti di legge.

Luogo e Data:

Cingoli, 11/09/2025

Firma del Locatore:

FILENI ROBERTA

FILENI ALIMENTARE SPA A SOCIO UNICO
Società soggetta all'attività di direzione e coordinamento della GMR Holding Srl

Sede Legale: Via Martiri della Libertà N° 27
60035 Jesi (AN)

Sede Amministrativa: Località Cerrete Collicelli N° 8
62011 - Cingoli (MC)

t 0733 606 211
f 0733 606 239
P.I. 00433490422

ALLEGATO 3b

AUTOCERTIFICAZIONE ANTIMAFIA (art. 88 co. 4-bis e art. 89 D. Lgs. 159/2011)**Dichiarazione sostitutiva di certificazione e di atto notorio**

(artt. 46 D.P.R. 28.12.2000 n. 445)

Il/La sottoscritto/a Giovanni Fileni nato/a a Monsano (AN) il 28/01/1940, residente a San Marcello (AN) via Via Acquasanta n. 19/I codice fiscale FLNGNN40A28E381E documento n° CA66320FV rilasciato da Comune di San Marcello in data 13/01/2020 (che si allega in copia) in qualità di Rappresentante legale dell'impresa Società Agricola Fileni srl codice fiscale/partita IVA 01964550436 avente la sede in Cingoli prov MC indirizzo Località Cerrete Collicelli, 8, 62011 PEC nuova.agrifil@pec.fileni.it,

- consapevole delle sanzioni penali richiamate dall'art. 76 del DPR 445/00 in caso di dichiarazioni mendaci;
- ai sensi e per gli effetti degli artt. 46 e 47 del citato DPR 445/00;
- sotto la propria responsabilità

D I C H I A R A

ai sensi della vigente normativa antimafia, che nei propri confronti non sussistono le cause di divieto, di decadenza o di sospensione previste dall'art. 67 del D.Lgs. n. 159/2011 e successive modificazioni ed integrazioni

Data

Firma

Cingoli, 16/10/2025

Ai sensi dell'art. 38 del D.P.R. 445 del 28/12/2000 la dichiarazione è sottoscritta dall'interessato in presenza del dipendente addetto ovvero sottoscritta e inviata unitamente a copia fotostatica, non autenticata, di un documento di identità del sottoscrittore all'Ufficio competente via posta elettronica certificata o tramite un incaricato, oppure a mezzo posta.

Bonifico SEPA

Ordinante		Dettagli file	
Cliente:	CBIWM-SOCIETA' AGRICOLA FILENI S.R.L.	ID Supporto:	SEPA2510161584901377
Banca:	INTESA SANPAOLO SPA	Importo:	630,99 EUR
Rapporto:	IT51X0306921203100000011959	Ordini:	2
		Stato:	In Compilazione

Attributi per tutte le transazioni del file			
Debitore effettivo:	---	Paese del Debitore Effettivo:	---
Priorita':	NO	Invio esito all'ordinante:	NO
Causale Bancaria:	---	Data Esecuzione:	17/10/2025

Bonifico SEPA - Transazioni ID Supporto: SEPA2510161584901377 - Rapporto: IT51X0306921203100000011959

			Importo
REGIONE UMBRIA SERVIZIO TESORERIA - PAGOUMBRIA		Riferimenti: Adempimento di cui all art. 7 del R.D. n. 1775/33 del canone annuo concessorio	30,99
IBAN: IT38N0760103000000000143065	Cod.BIC/Swift:	Causale Bancaria: SUPP - Transazione relativa al pagamento verso fornitori	
		Identificativo Operazione: 2025-10-16 15:32:02.324	
REGIONE UMBRIA SERVIZIO TESORERIA - PAGOUMBRIA		Riferimenti: Spese di istruttoria concessione derivazione da pozzo	600,00
IBAN: IT38N0760103000000000143065	Cod.BIC/Swift:	Causale Bancaria: SUPP - Transazione relativa al pagamento verso fornitori	
		Identificativo Operazione: 2025-10-16 15:31:26.947	

Nota importante:

I contenuti di questa stampa sono da considerarsi a titolo puramente informativo e non sostituiscono in alcun modo le comunicazioni ufficiali inviate dalla Banca