


- - Pavimentazione in conglomerato bituminoso (binder chiuso)
- - Sottofondo in tout-venant da cava
- - - Decespugliamento pertinenze stradali
- - - Riconfigurazione cunette
- - - Ripristino canali di scolo esistenti
- - - Tratto stradale esistente già pavimentato

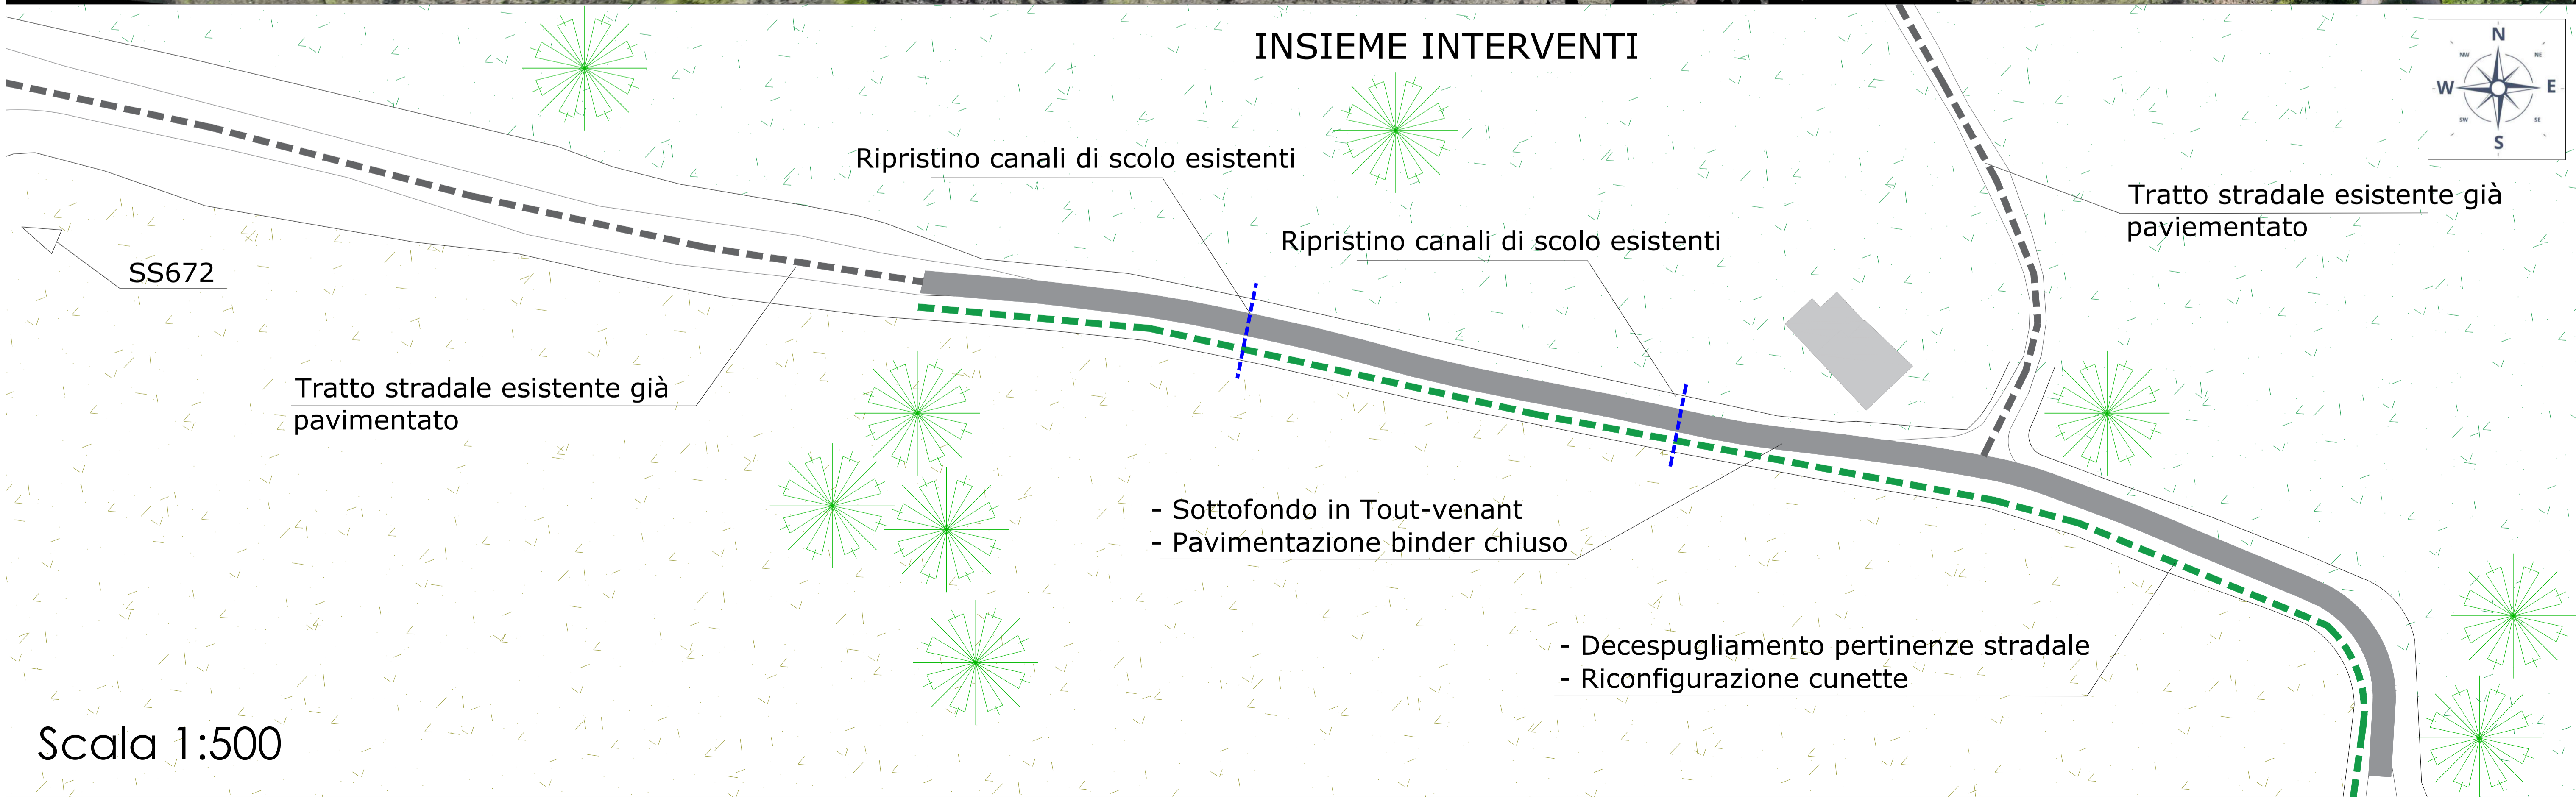

## COMUNE DI PERFUGAS

Provincia di Sassari

"Lavori di manutenzione della viabilità rurale del Comune di Perfugas (SS)  
CUP G97H2400185200002"

## PROGETTO ESECUTIVO

### PLANIMETRIA INTERVENTO "TRATTO B"

Responsabile del servizio e di progetto  
Geom. Francesco Manunta

Progettista:  
Geom. Vincenzo Capece  
Via Dell'olmo n.22, 07029 Tempio Pausania (OT)  
E-Mail : studiocapece@gmail.com

Scala: 1:500	Tabola: 4	Revisione: 0	Data: Marzo 2026
--------------	-----------	--------------	------------------

LA RIPRODUZIONE E DIFFUSIONE, ANCHE PARZIALE, DI QUESTA TAVOLA E' VIETATA A TERMINI DI LEGGE.