

LEGENDA |

- 1 - Campo da gioco in terra battuta
- 2 - Area tribune
- 3 - Area spogliatoi
- 4 - Armature di illuminazione
- 5 - Recinzione parapalloni



"RIQUALIFICAZIONE AREA CAMPO SPORTIVO P.FRESU E INGRESSO CENTRO ABITATO"


CUP: G91G22000340002



PROGETTO ESECUTIVO

disegnato		elaborato		architetto	
ESEC - 2.3		STATO DI FATTO - PLANIMETRIA CAMPO DA GIOCO - PIANO QUOTATO		11_24	
scala	data				
-	Feb - 26				

Il progettista		Il Responsabile del Procedimento	
Ufficio tecnico comunale di Perfugas			
Arch. Giancarlo Marco SANTORO		Geom. Francesco MANUNTA	

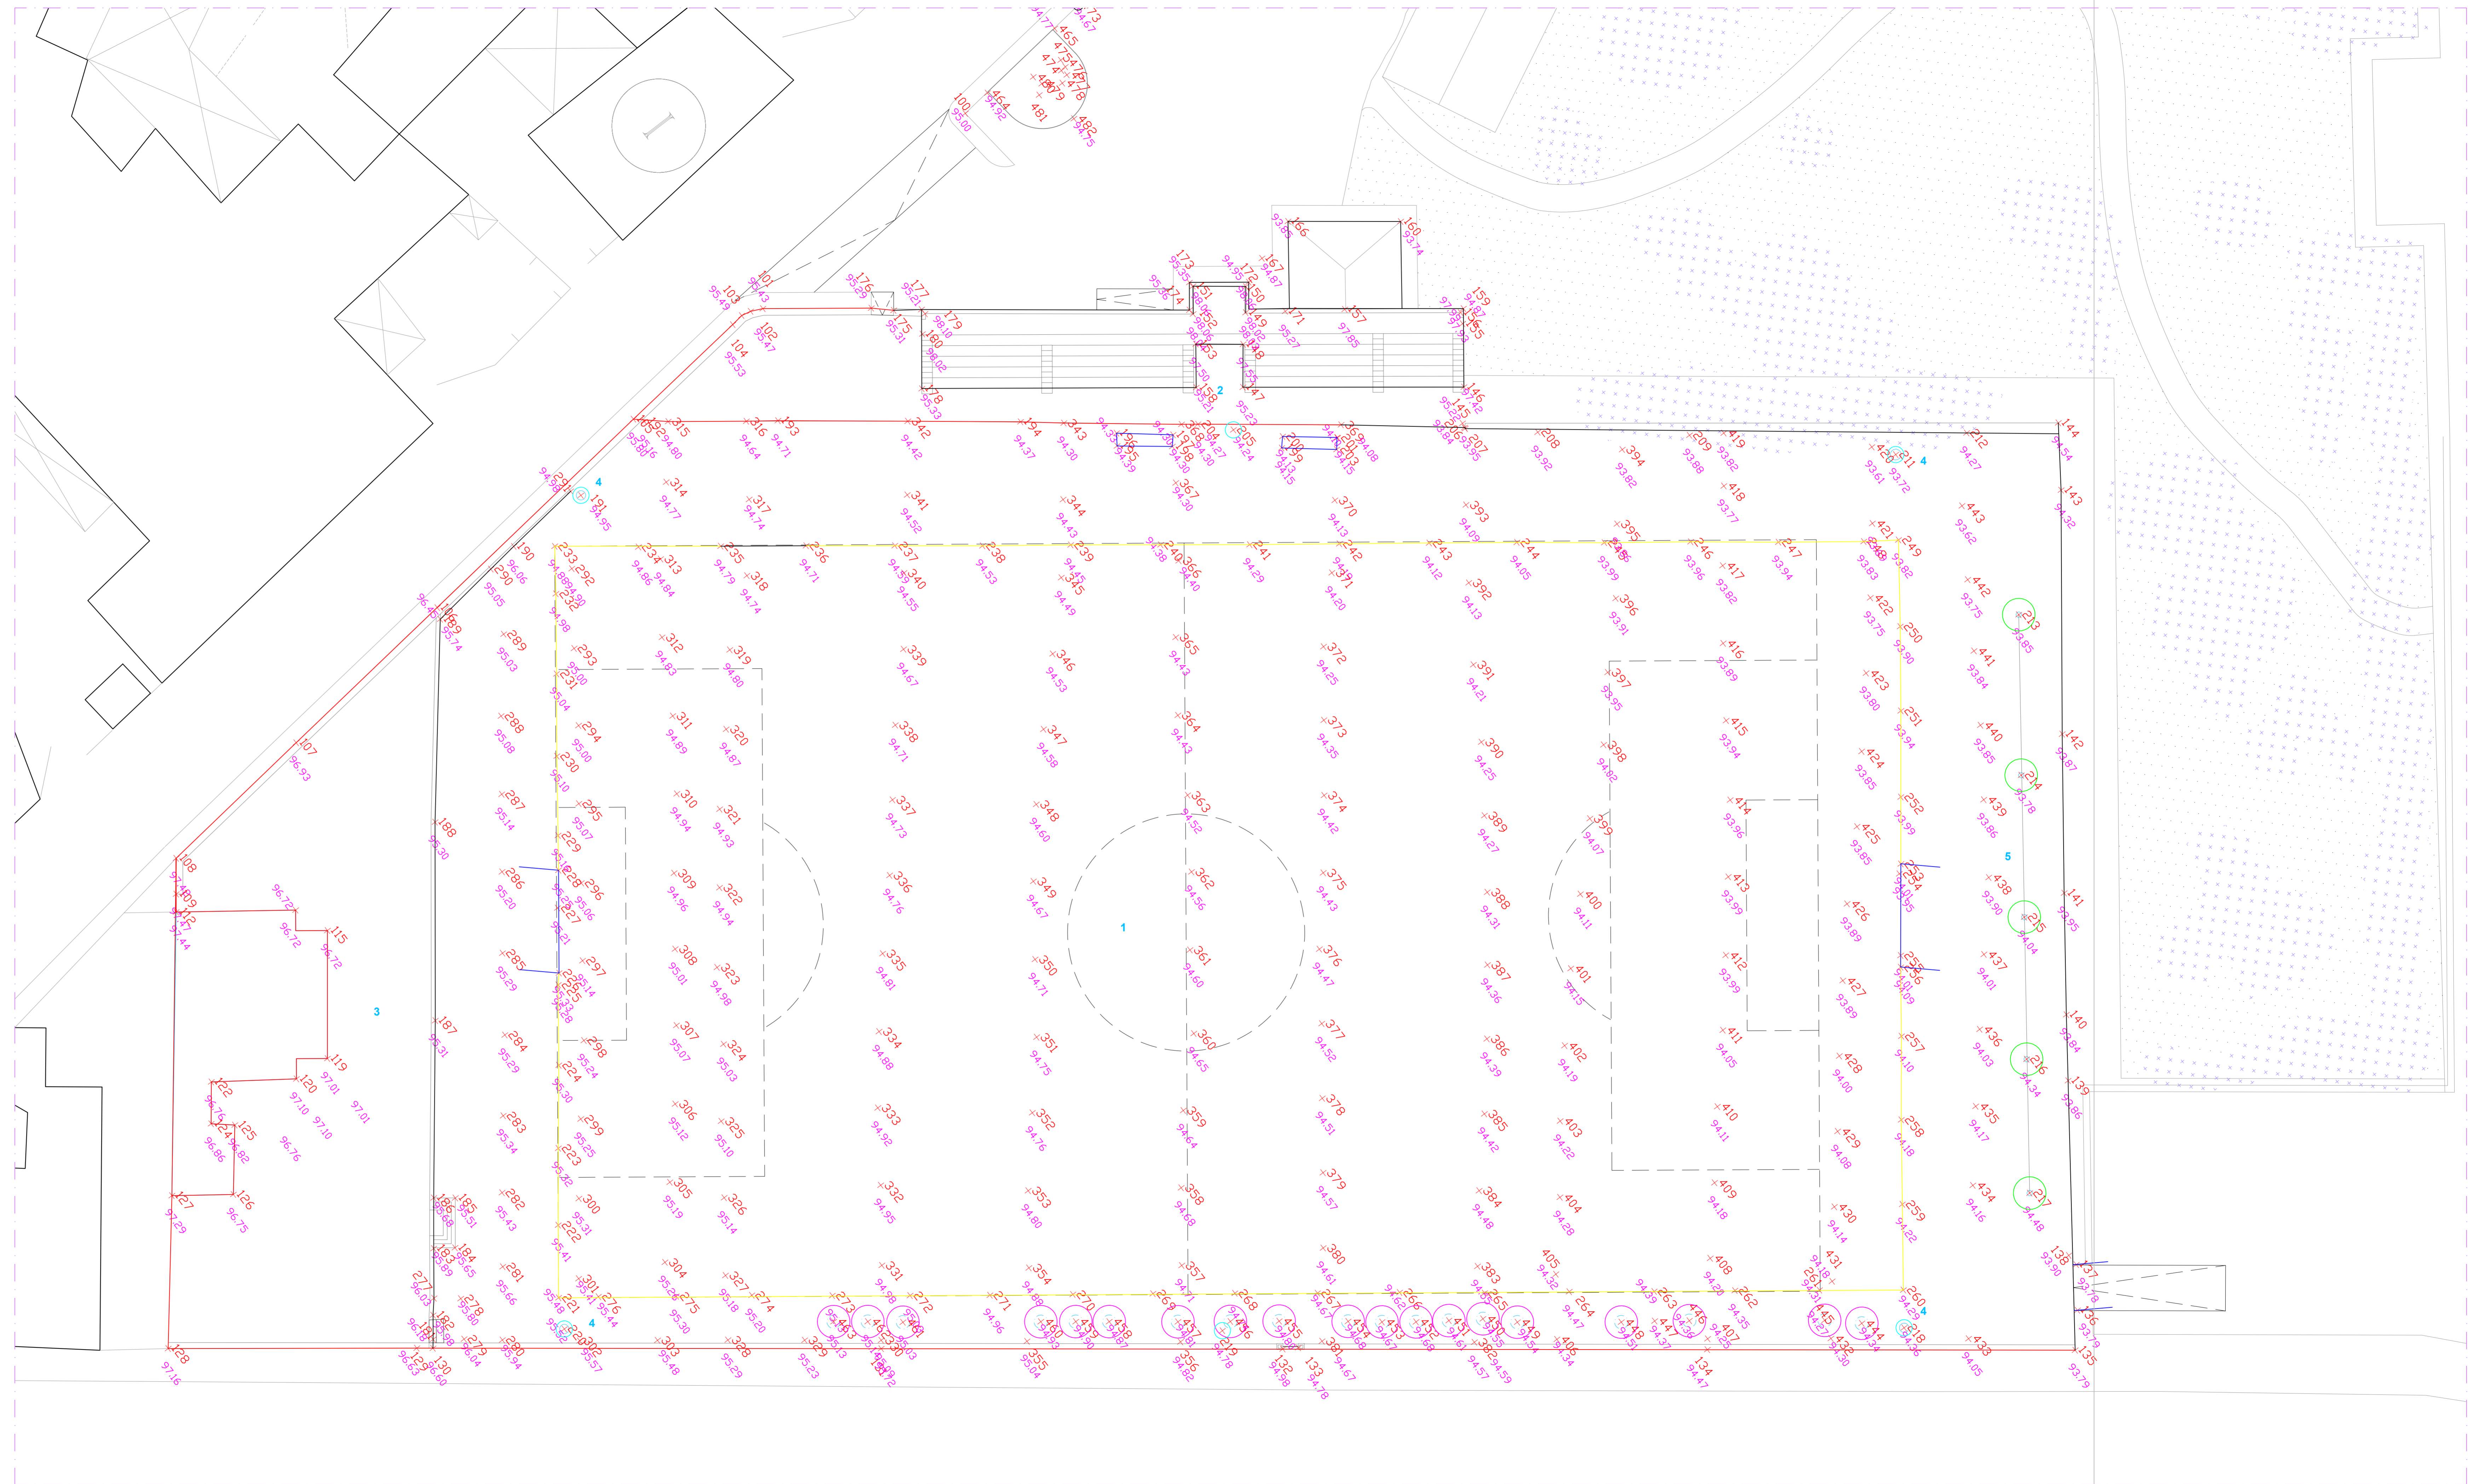

PLANIMETRIA GENERALE | SCALA 1:200