



Key plan

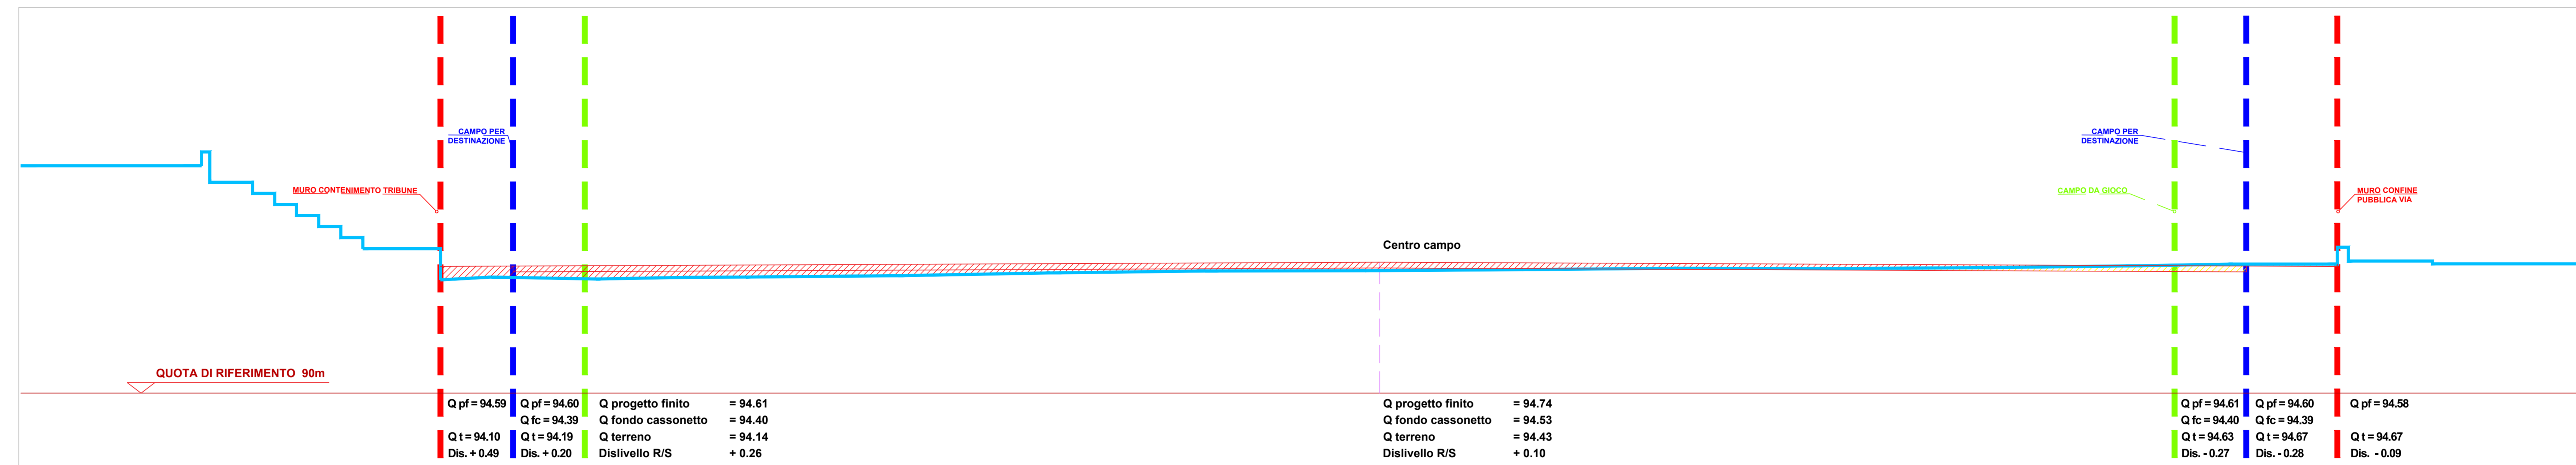

SEZIONE B2 - SEZIONE DI PROGETTO TRASVERSALE | SCALA 1:100

 

SEZIONE A2 - SEZIONE DI PROGETTO LONGITUDINALE | SCALA 1:100

COMUNE DI PERFUGAS

"RIQUALIFICAZIONE AREA CAMPO SPORTIVO P.FRESU E INGRESSO CENTRO ABITATO"

CUP: G91G22000340002



PROGETTO ESECUTIVO

STATO DI PROGETTO - SCAVI E RIPORTI sez. A2, B2

Il progettista: Ufficio tecnico comunale di Perfugas
Arch. Giancarlo Marco SANTORO

Il Responsabile del Procedimento: Geom. Francesco MANIANTA