



COMUNE DI PERFUGAS

"RIQUALIFICAZIONE AREA CAMPO SPORTIVO  
P.FRESU E INGRESSO CENTRO ABITATO"


CUP: G91G22000340002



PROGETTO ESECUTIVO

disegnato		elaborato	
ESEC - 2.12		STATO PROGETTO - PLANIMETRIA DI TRACCIAMENTO TERRENO DI GIUOCO	
scala	data		
-	Feb - 26		

Il progettista	Il Responsabile del Procedimento
Ufficio tecnico comunale di Perfugas	
Arch. Giancarlo Marco SANTORO	Geom. Francesco MANUNTA

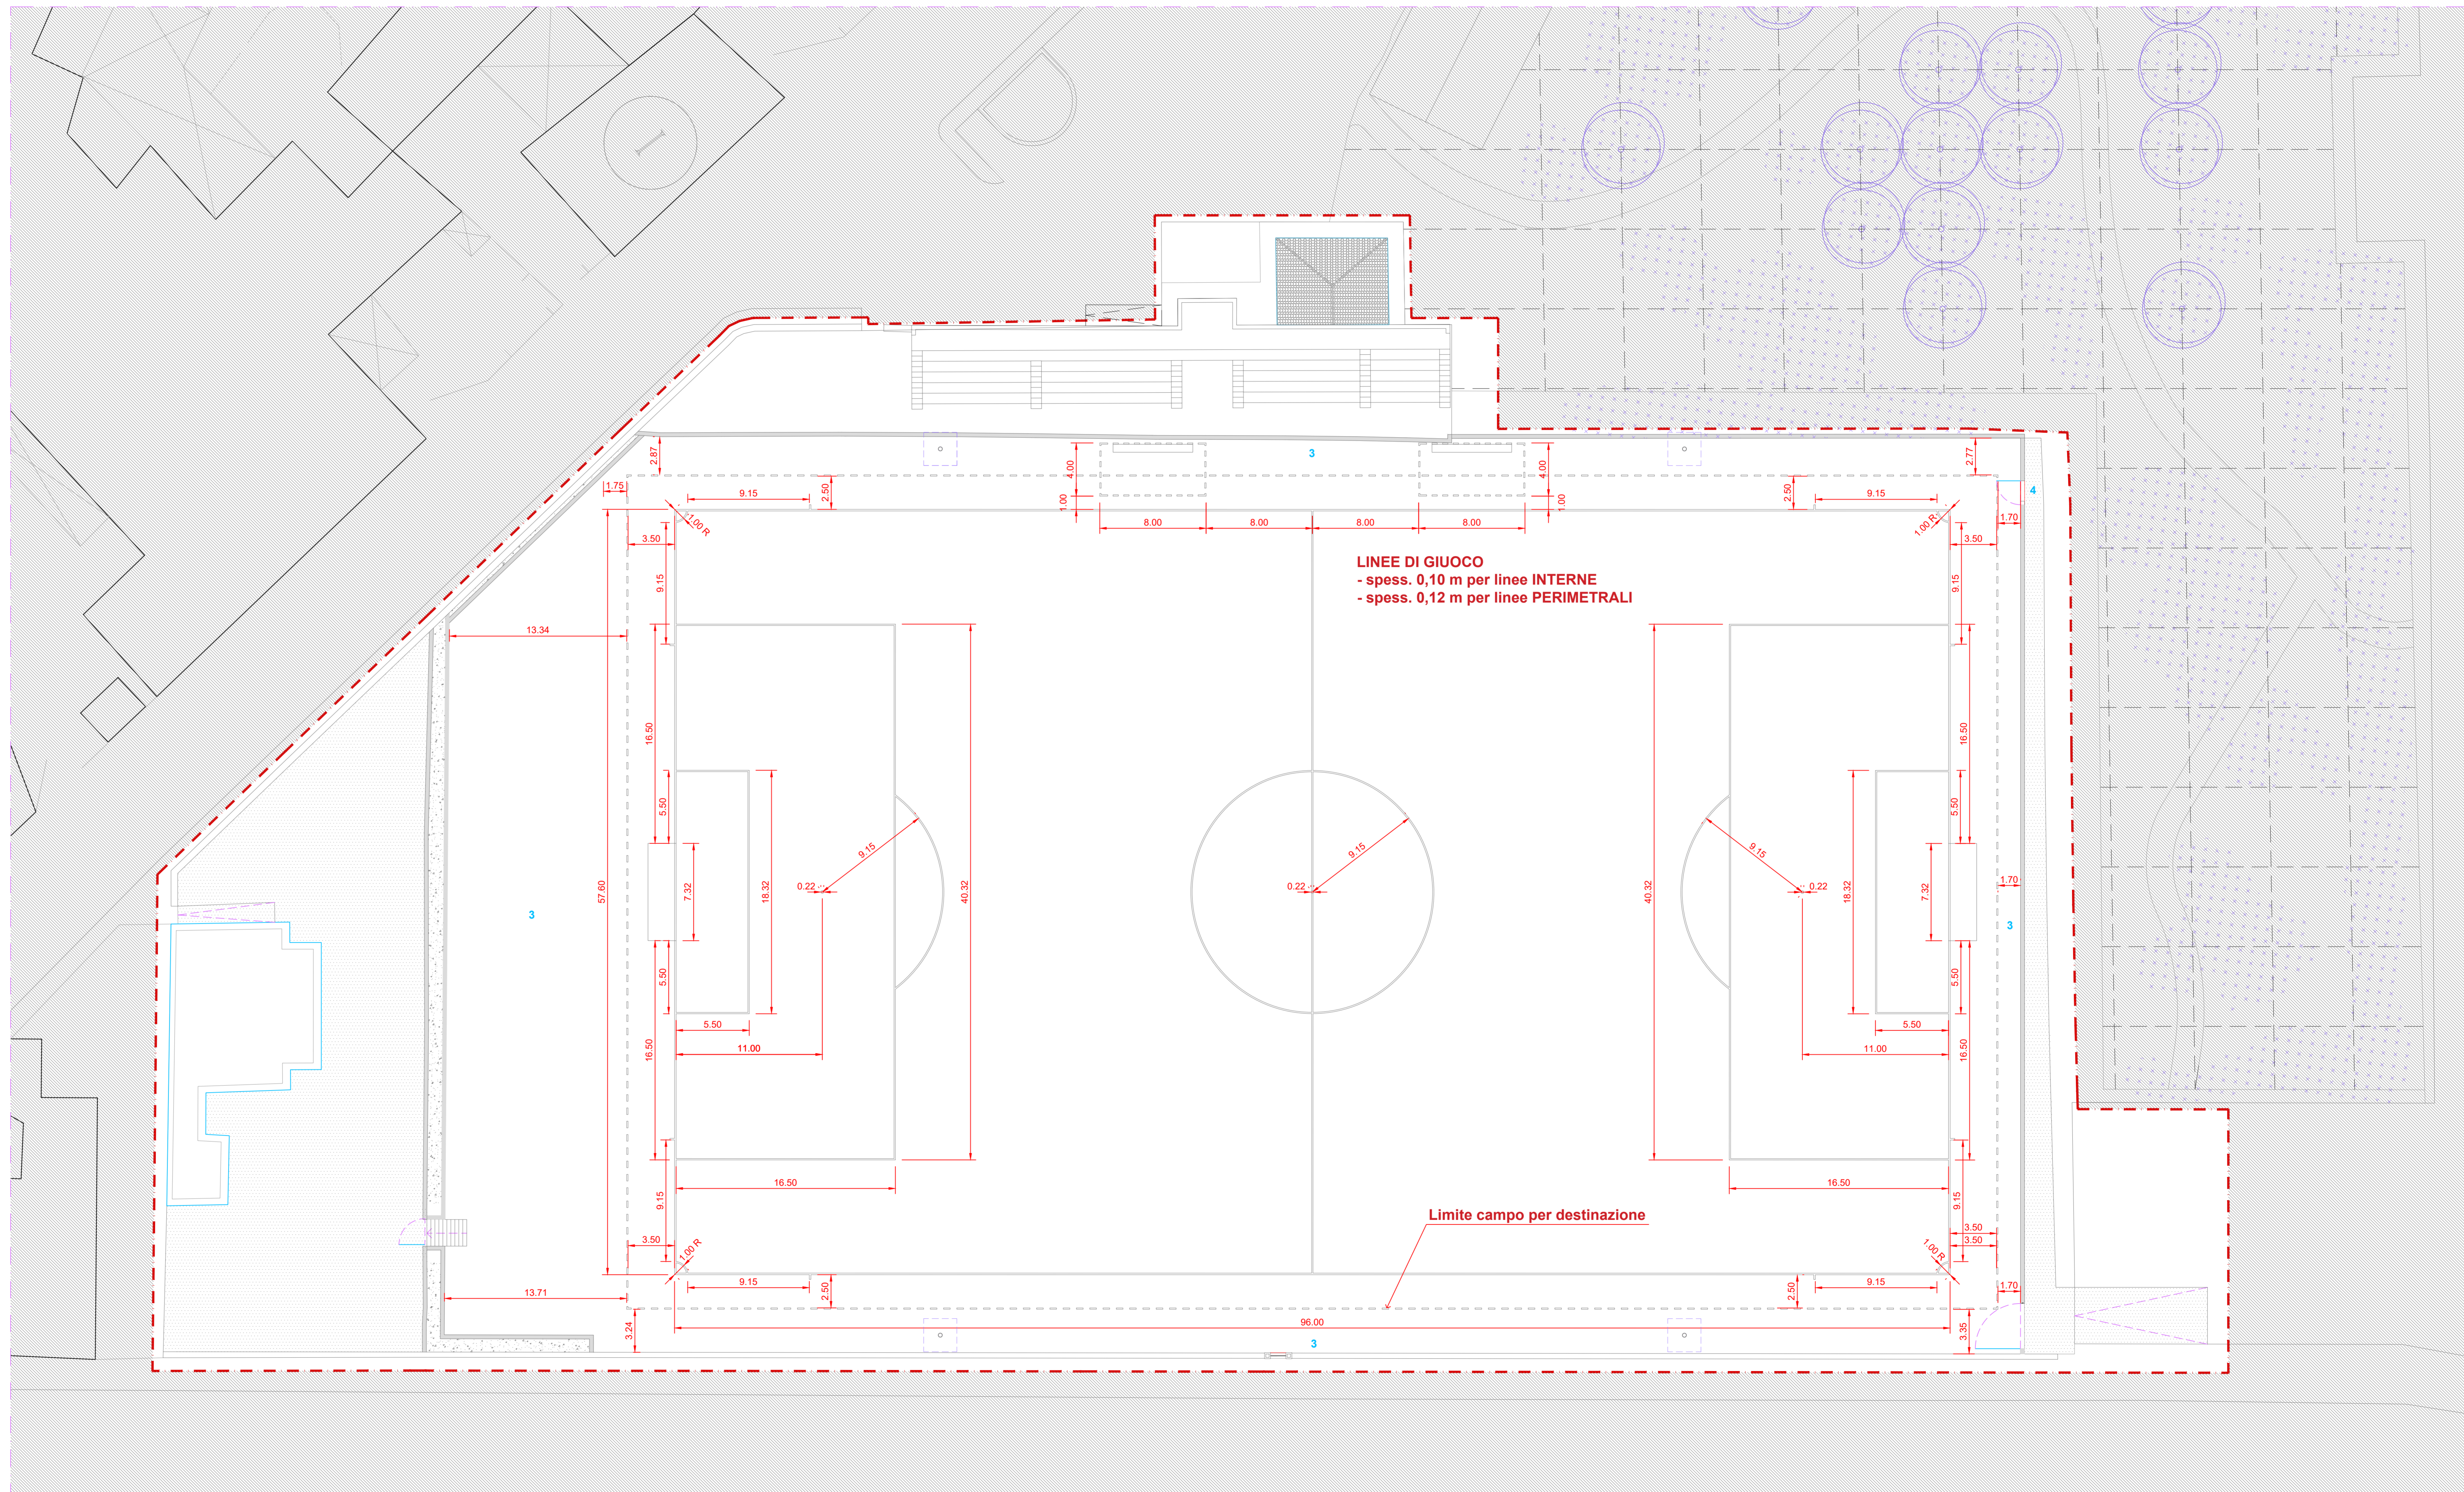

PLANIMETRIA GENERALE | INDICAZIONE DELLE PENDENZE DEL CAMPO PER DESTINAZIONE - SCALA 1:200