



PLANIMETRIA GENERALE
scala 1:1000

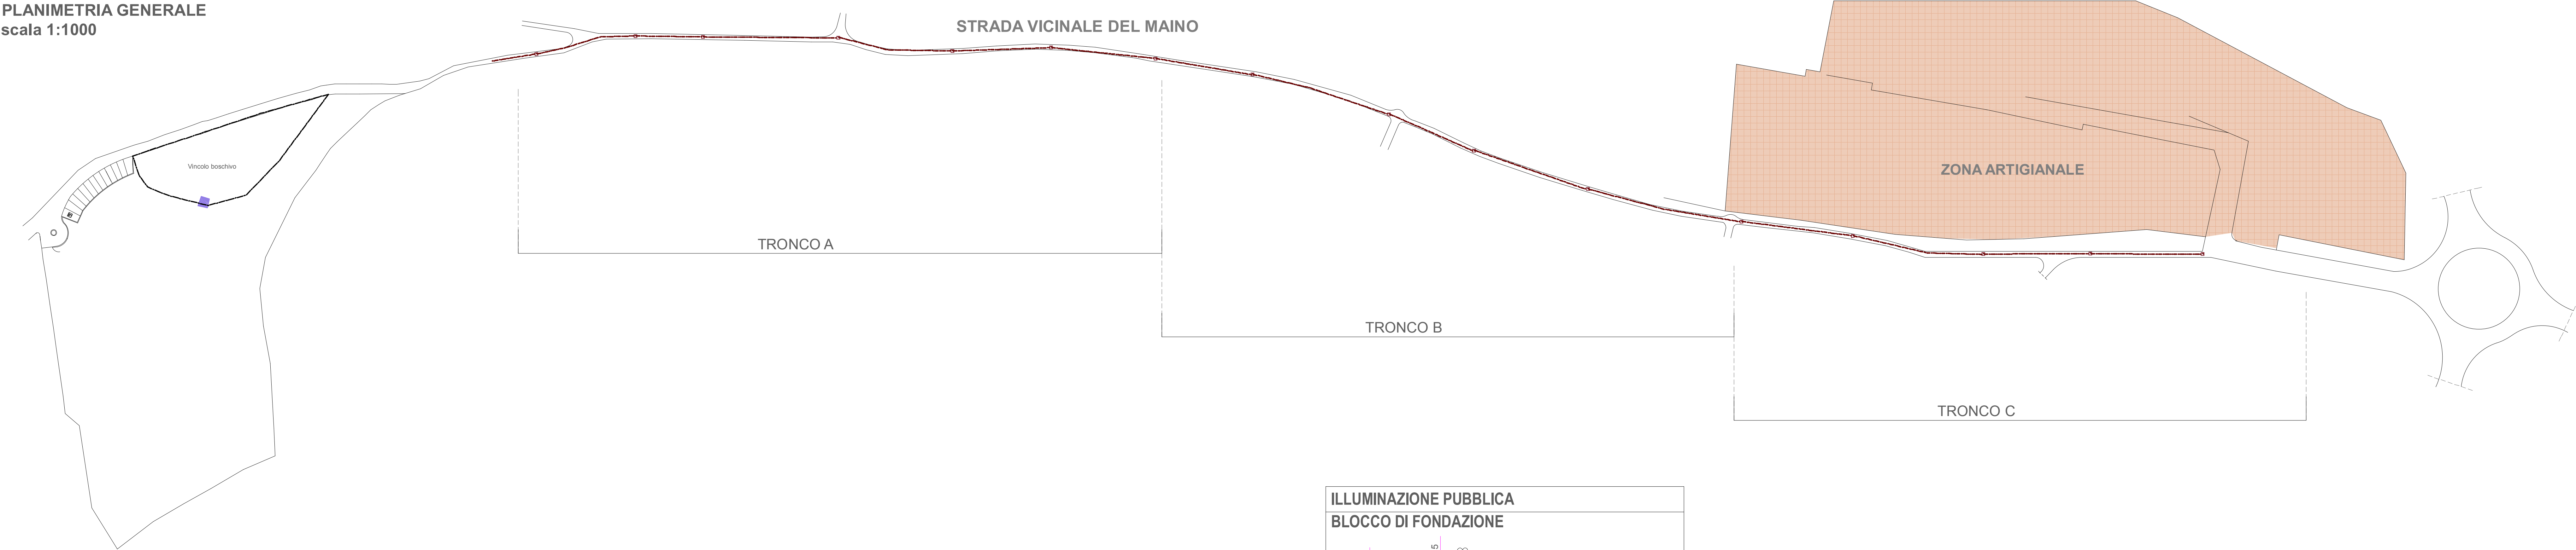


LEGENDA TELECOM

- Pozzetto prefabbricato in cls 90x70 cm chiuso 60x60cm in ghisa sferoidale classe D 400 EN 124 a due semicoperchi triangolari, con cerniere contrapposte
- Tubi corrugati HDPE di tipo strutturale Ø 125 colore blu (RAL 5002) e nastro segnalatore


ILLUMINAZIONE PUBBLICA
SCAVO IN SEDE STRADALE

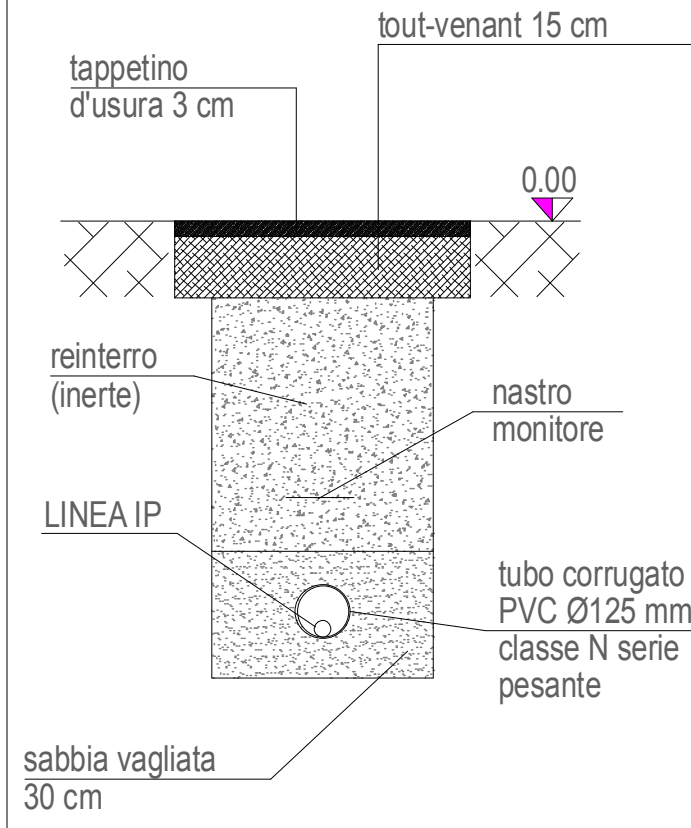

PARTICOLARE POZZETTO-CANALIZZAZIONE

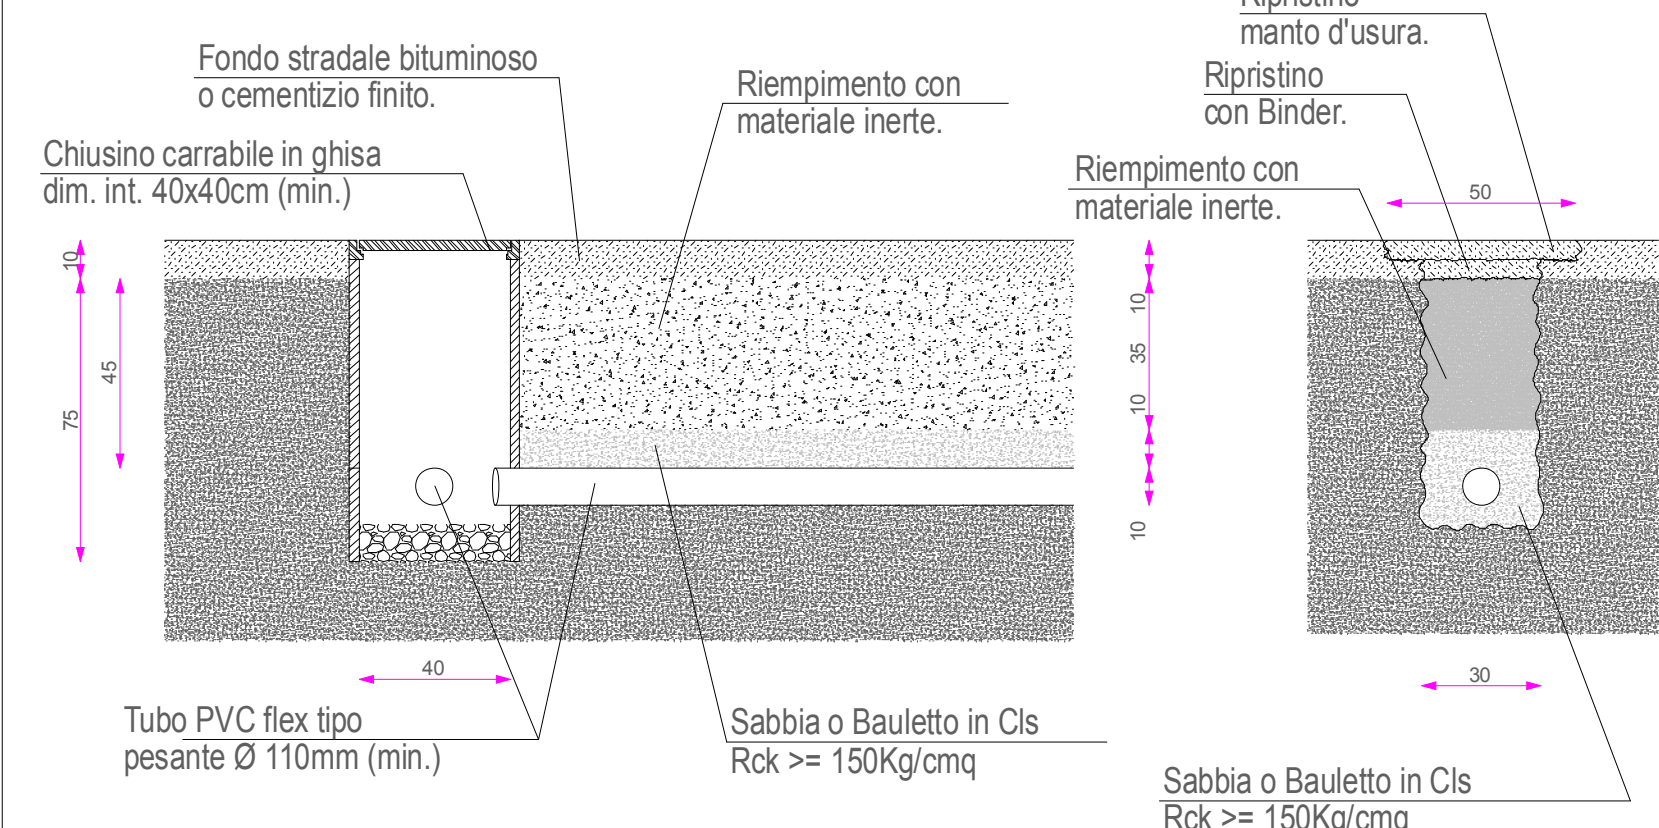


ILLUMINAZIONE PUBBLICA
BLOCCO DI FONDAZIONE

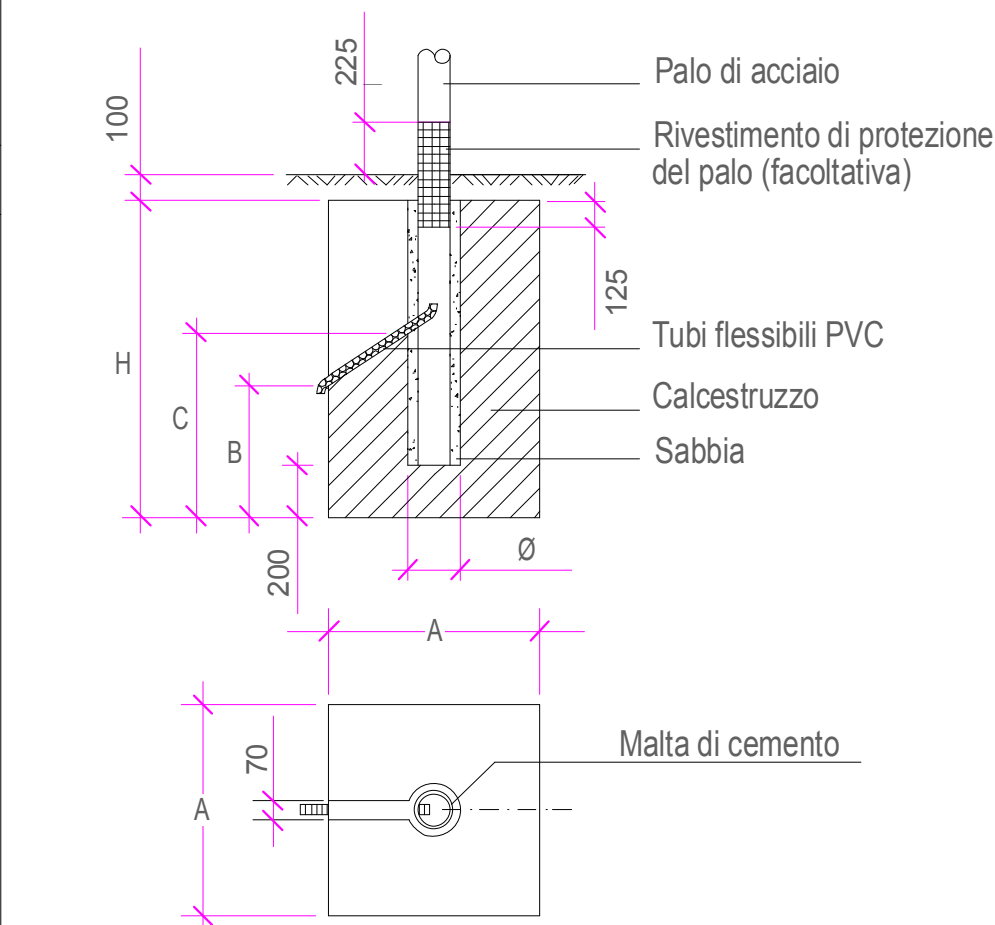

CODICE	SOSTEGNO		FONDAZIONI					
	SIGLA PALO	H	DIMENSIONI FONDAZIONE					
	L/D	ALT. NOM.	A	B	C	H		
	mm	mm	mm	mm	mm	mm	mm	mm
	8/xx	8	800	500	550	900	200	
	11/xxx	11	1000	500	550	900	250	


PLANIMETRIA ZONA PARCHEGGI
scala 1:500
RETE ENEL

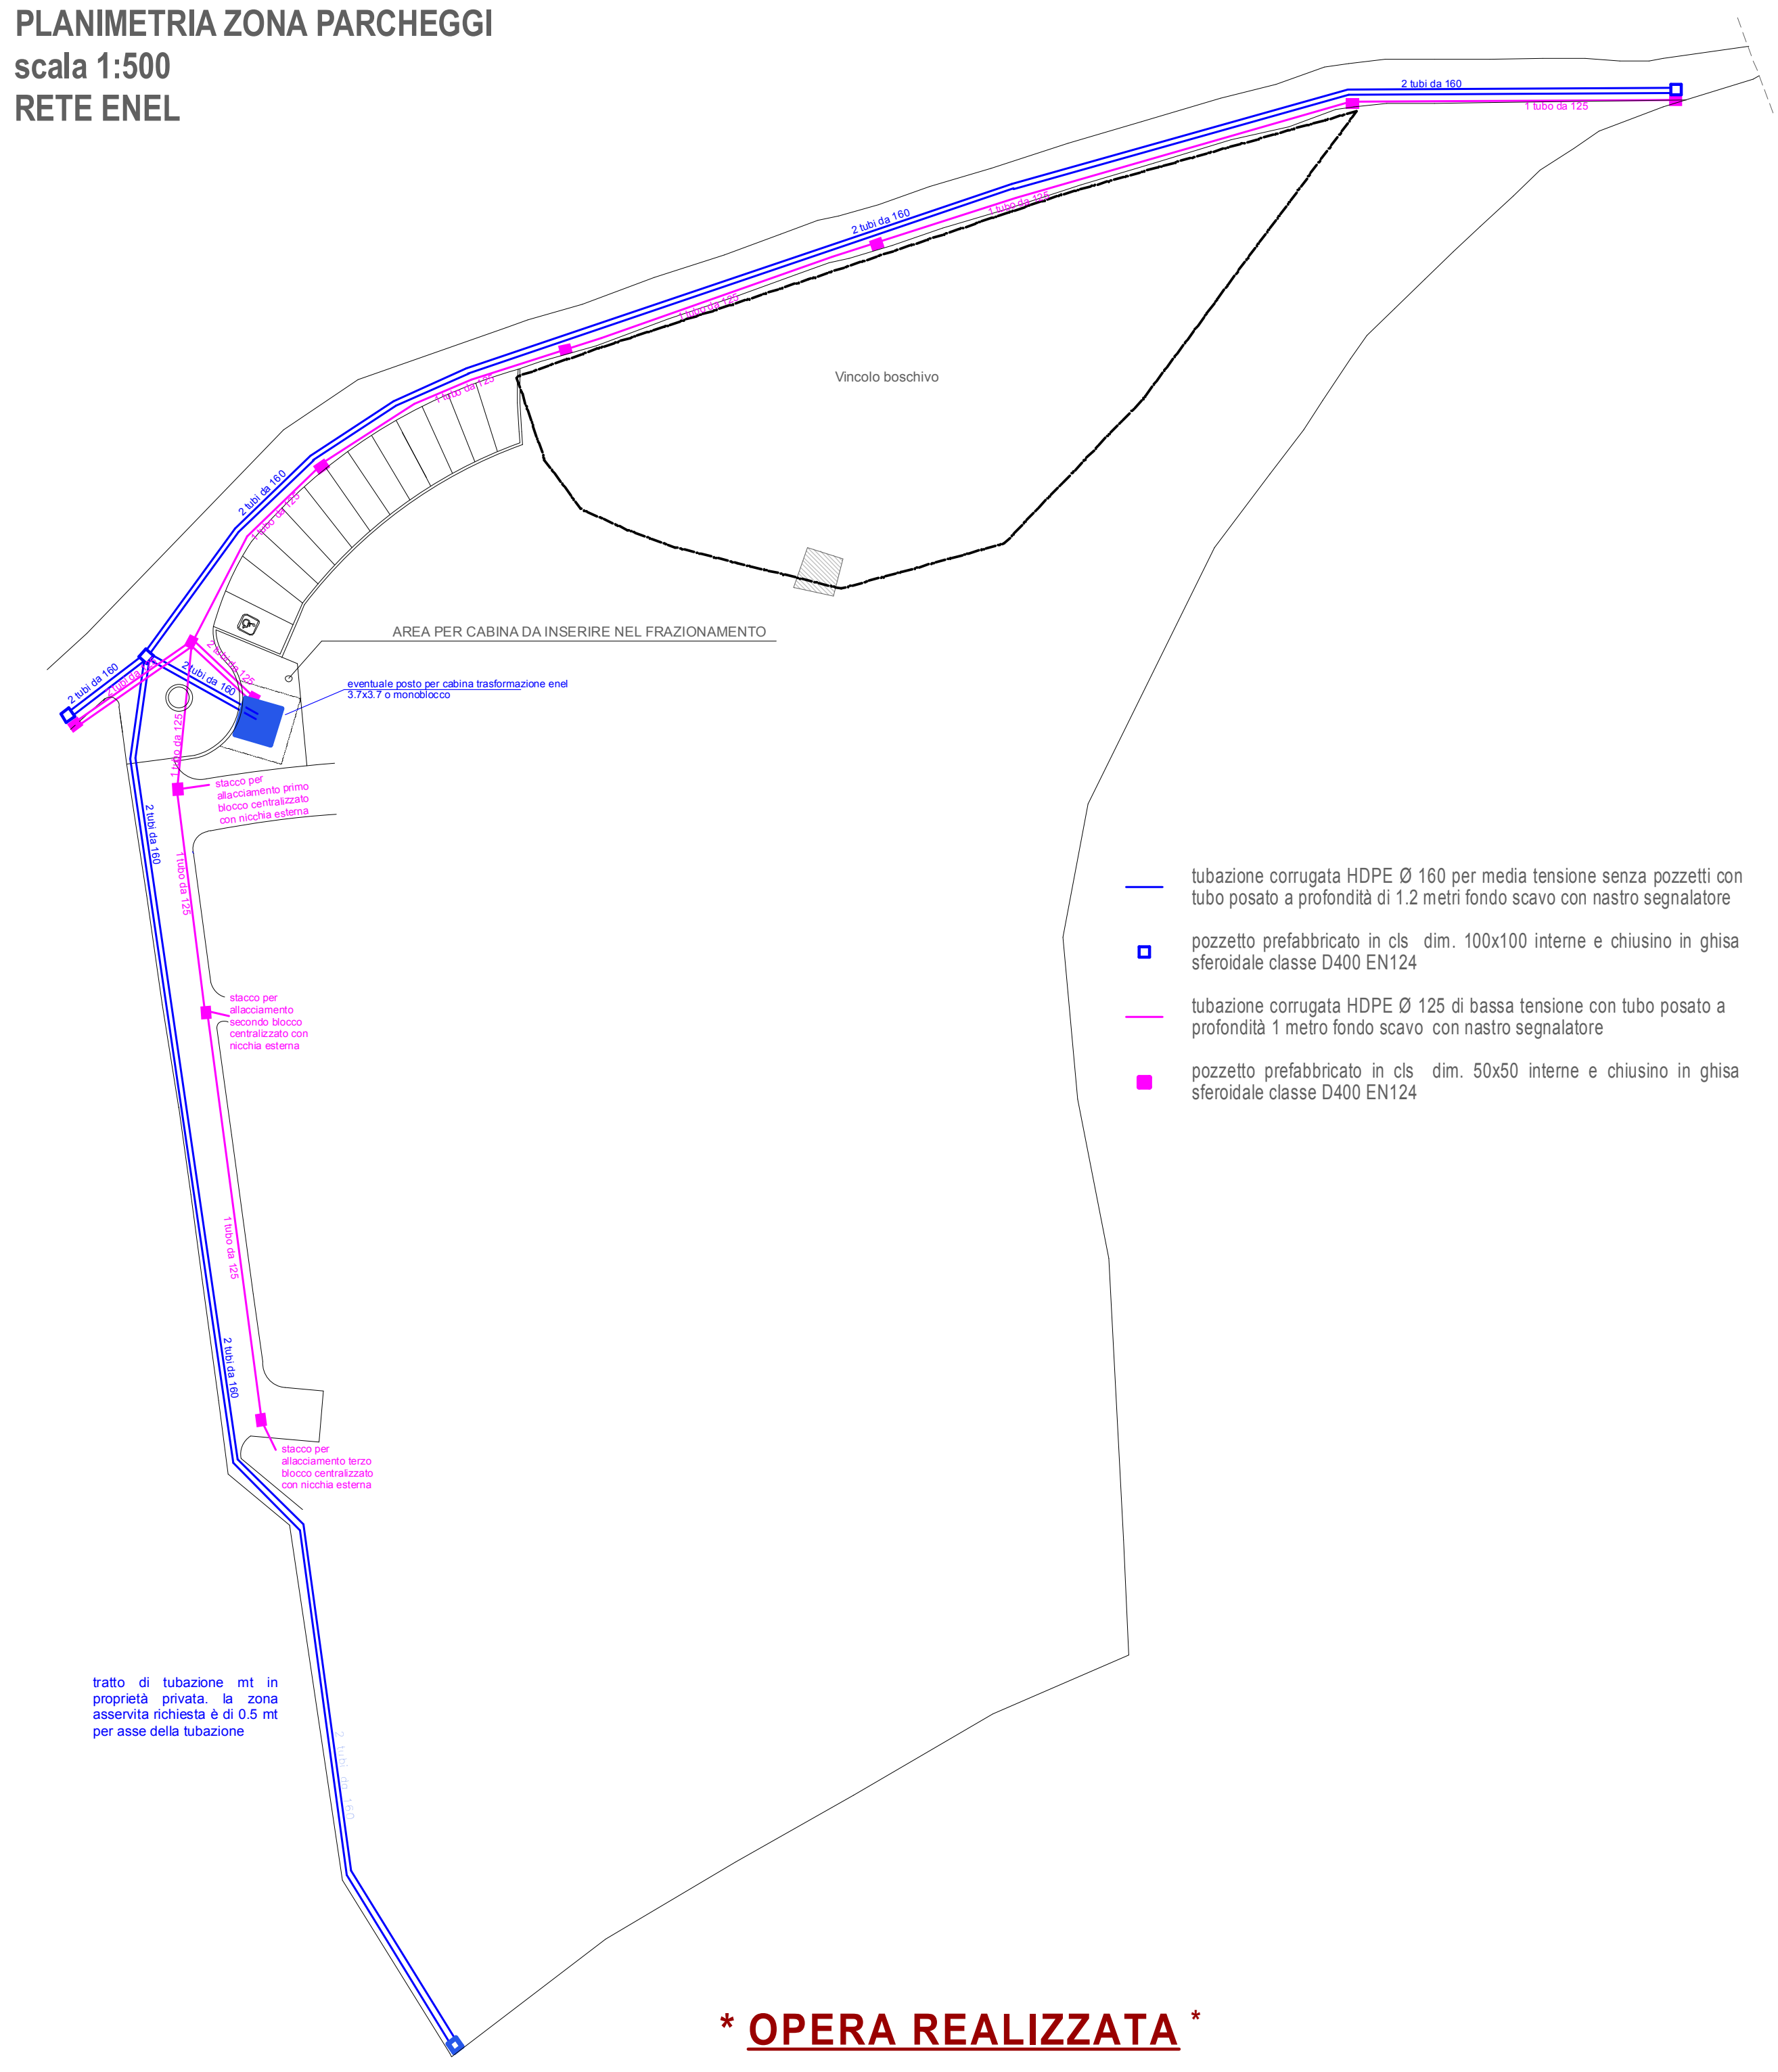


PLANIMETRIA ZONA PARCHEGGI
scala 1:500
RETE ILLUMINAZIONE PUBBLICA



PLANIMETRIA ZONA PARCHEGGI
scala 1:500
RETE TELECOM
LA RETE TELECOM SI ESTENDE ANCHE AI TRONCHI A-B-C

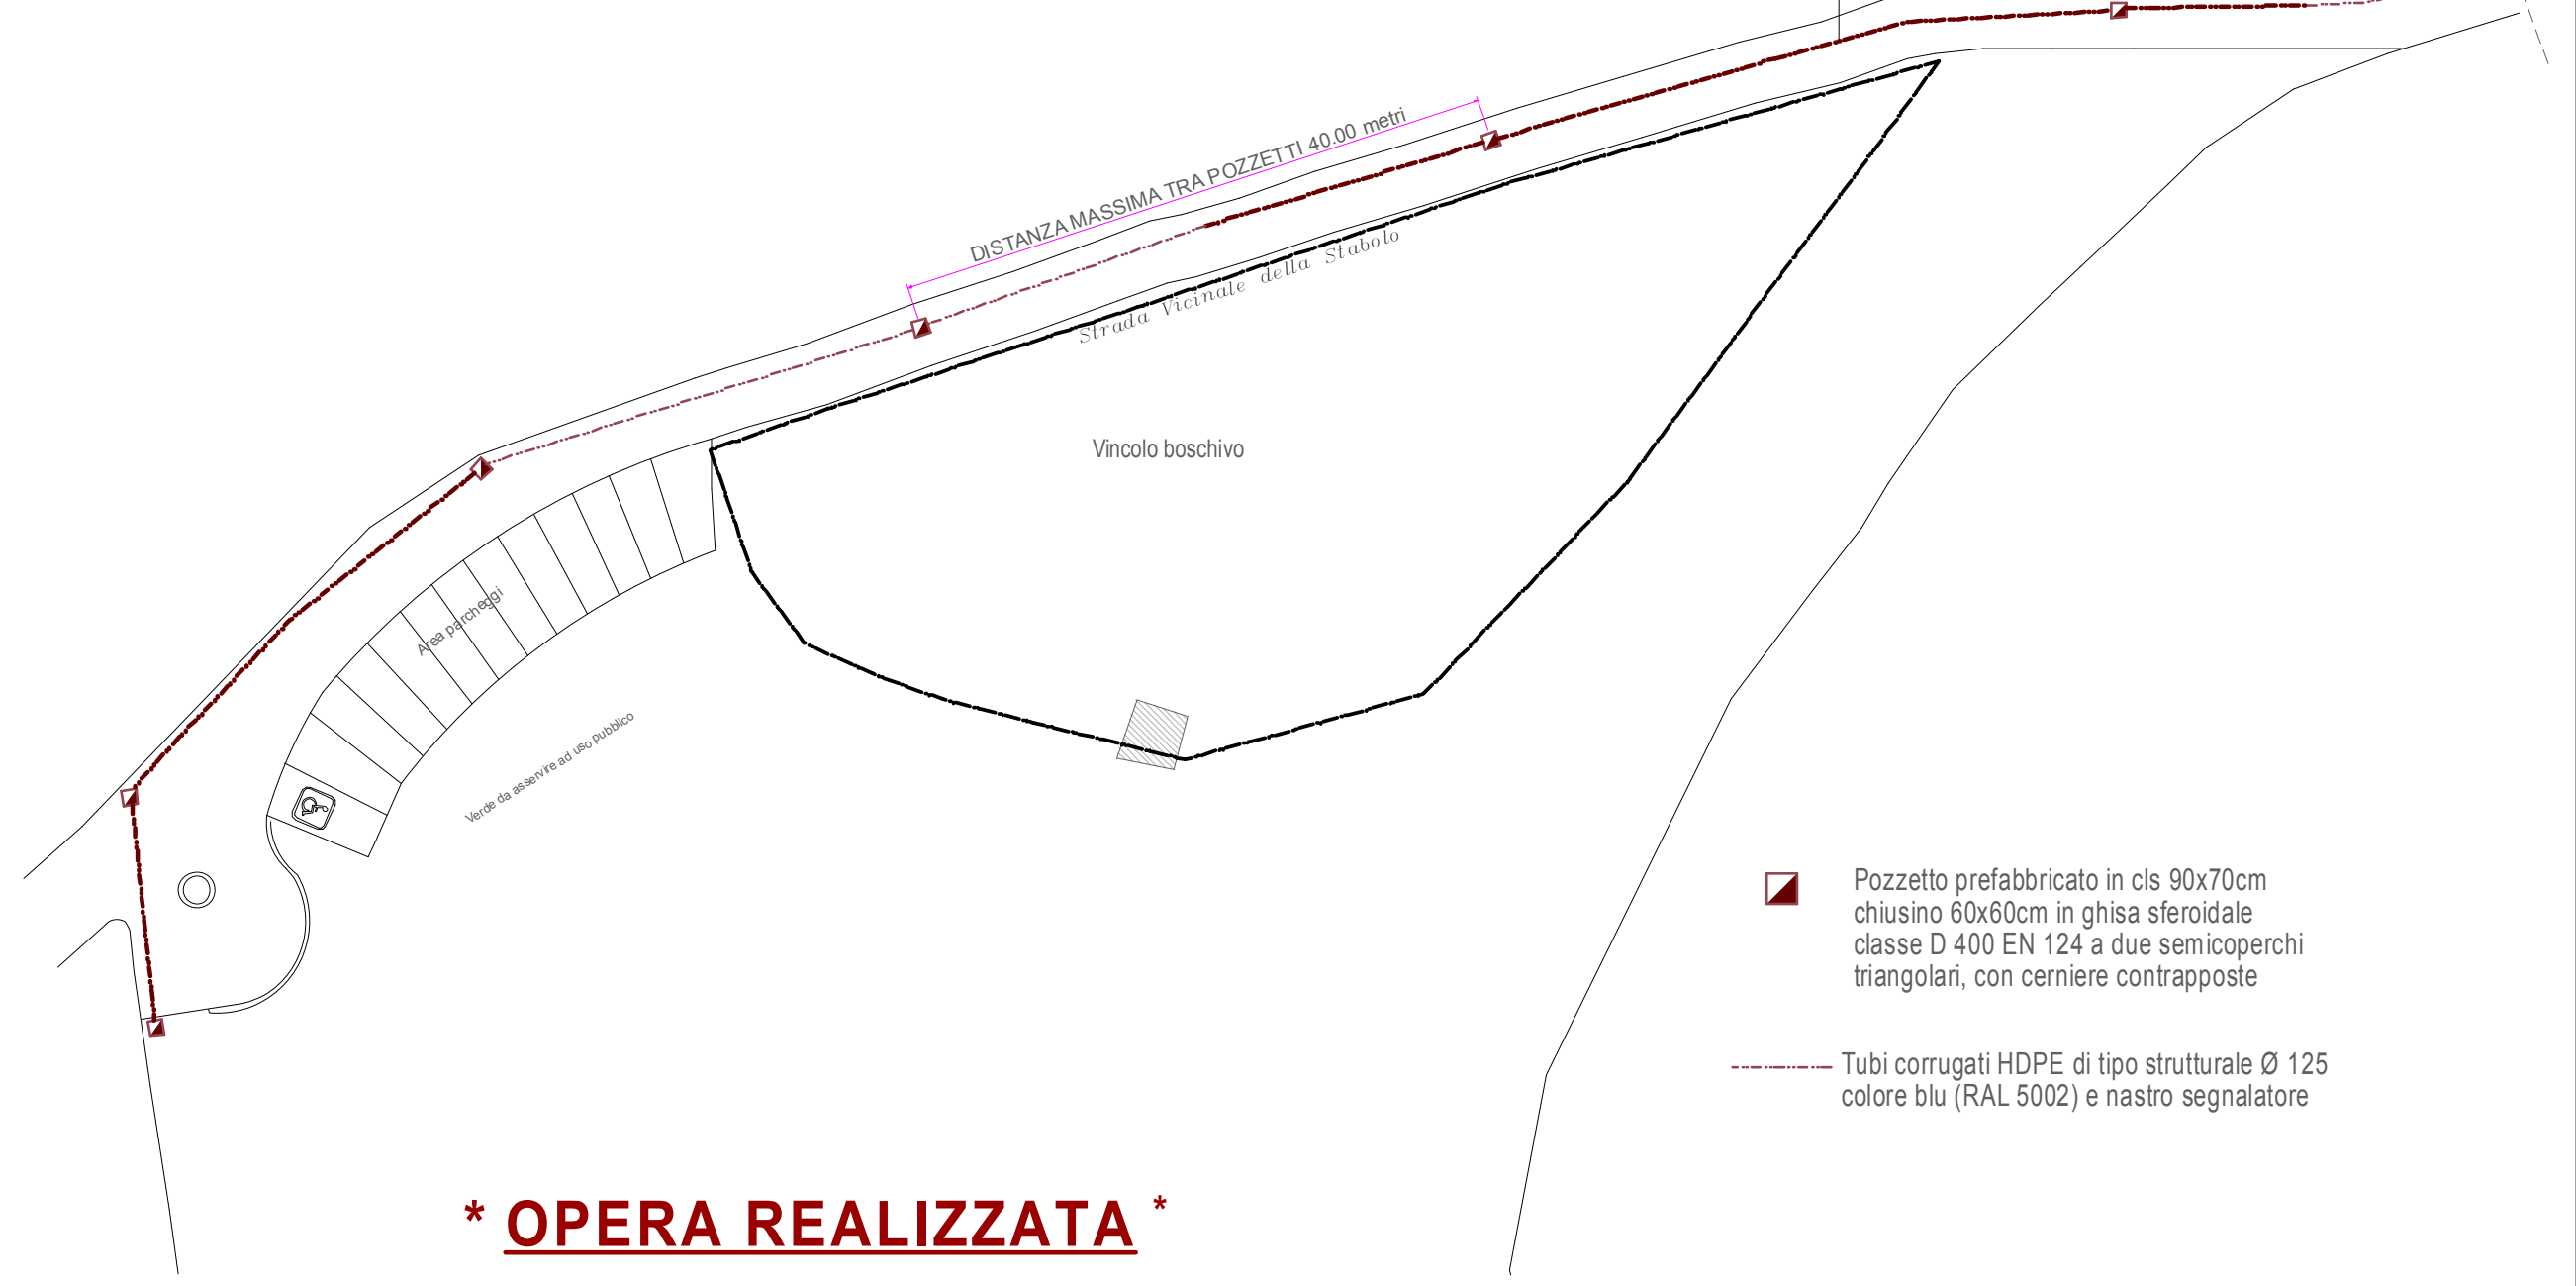

ILLUMINAZIONE PUBBLICA PARCHEGGI
PALO H= 4,50 m
Scala 1:20

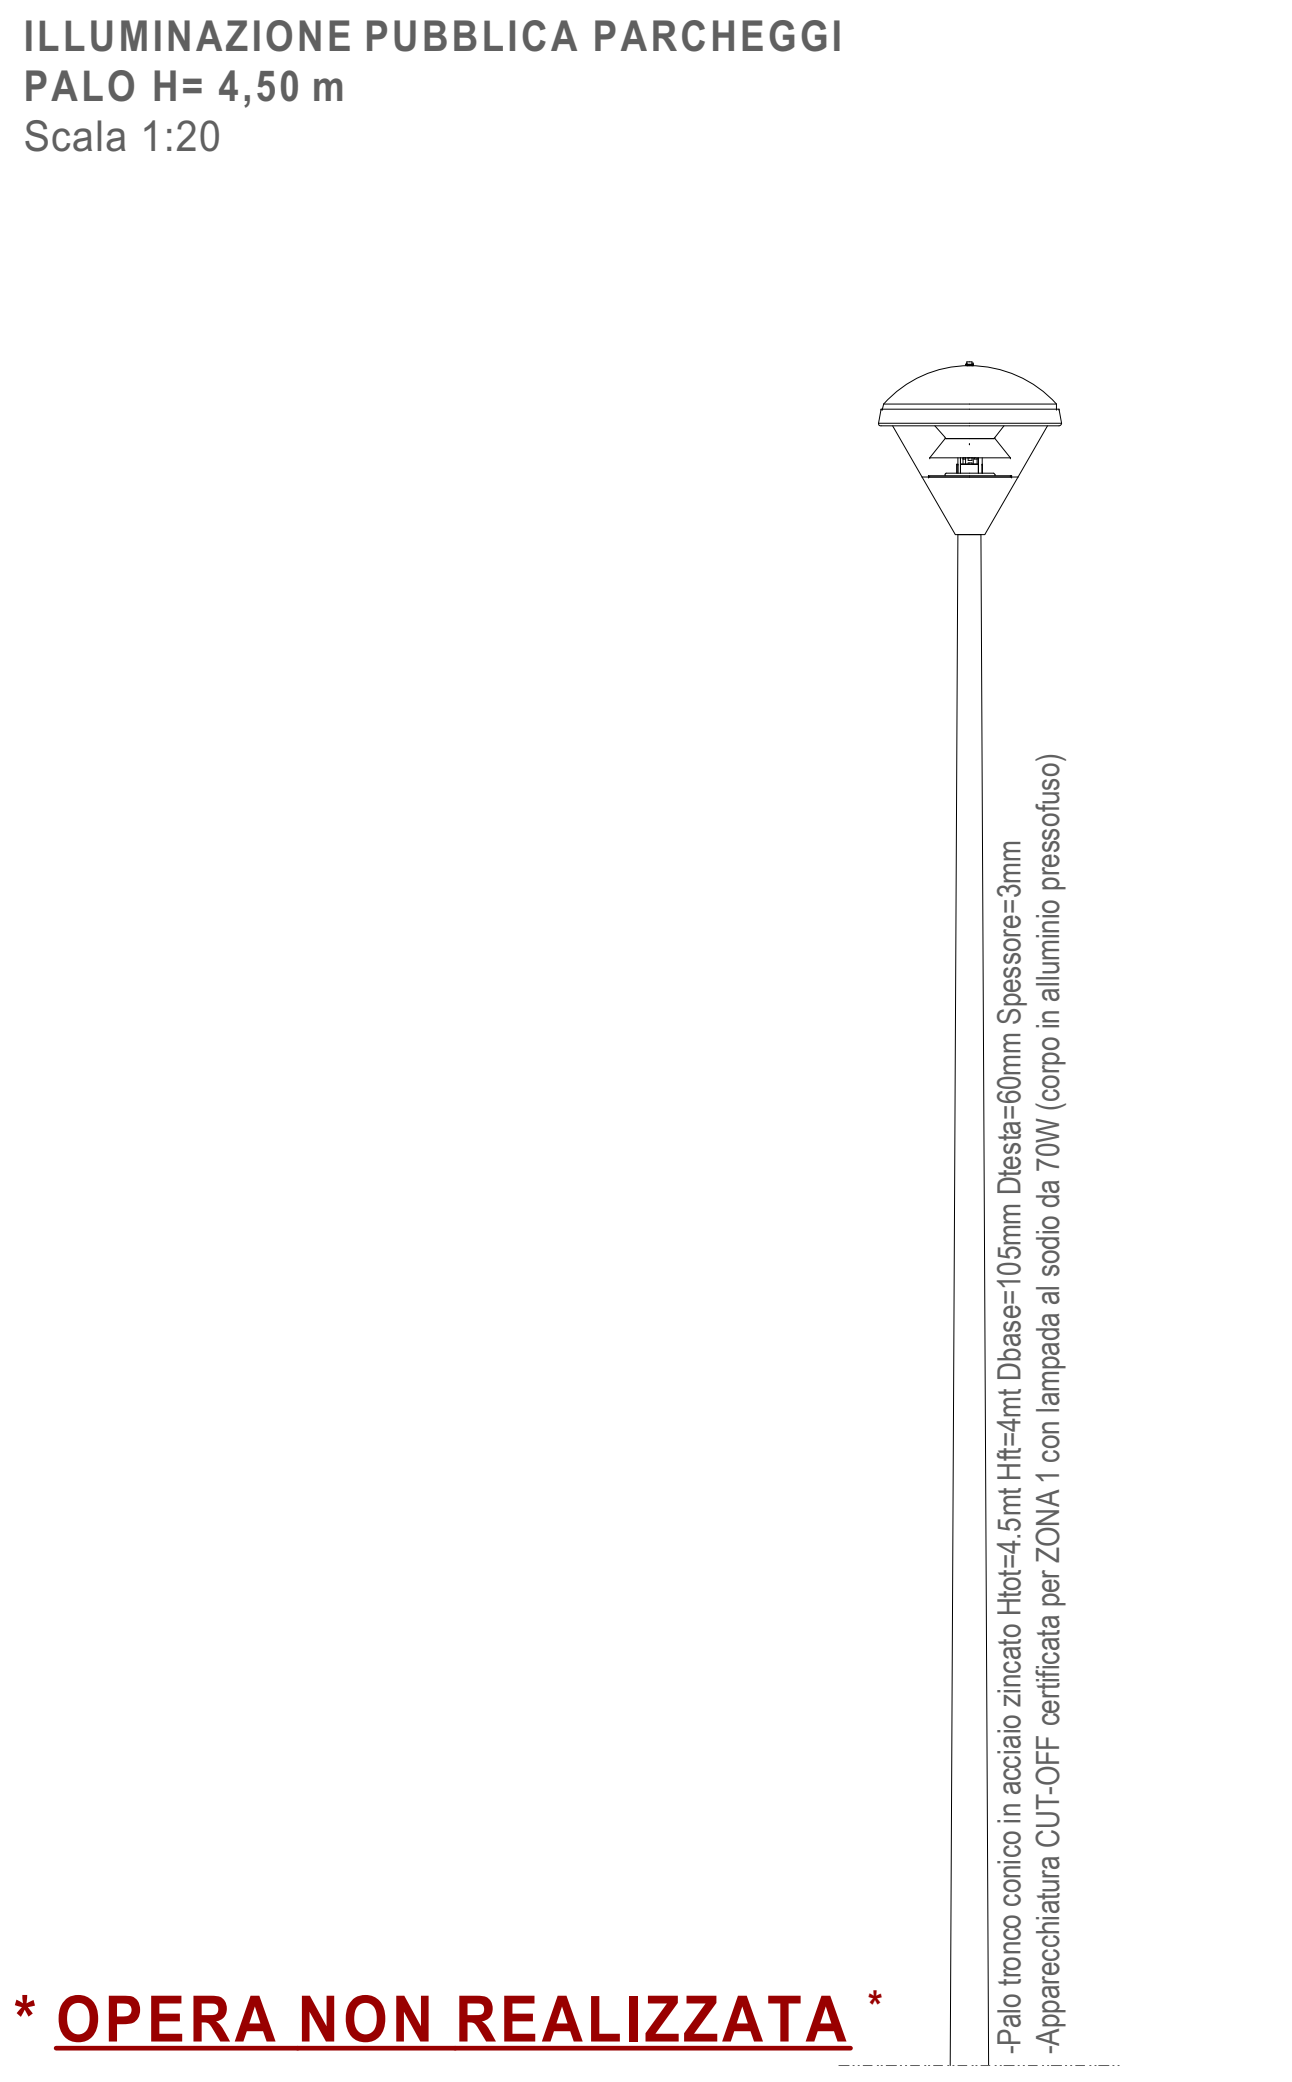

Architettura & Urbanistica Sigurtà

Geom. Matteo Arch.Sara

Arch.Giulio

www.studiogisur.it

Via C.Battisti,37 - 25017 Lonato d/G (BS) Italy, Tel. 030991 3917 - Fax 030 9919347.

Comune di

Padenghe sul Garda (BS)

Progetto

PIANO ATTUATIVO IN VARIANTE AL PA "WEST GARDA 2"
Strada vicinale della Stabolo

Oggetto

OPERE DI URBANIZZAZIONE
Enel, Telecom, Illuminazione

Scala

1

2

3

File

Tavola

05

Data

10/02/2026

Committente

Timbro

Progettista

Arch. Sara Sigurtà

Collaboratori

Arch. Roberta Magi

Timbro