UFFICIO
27 FEB. 2001
Protocollo N. 1865

COMUNE DI
SCURCOLA MARSICANA
(L'AQUILA)

PROGETTO DI SISTEMAZIONE E VERIFICAZIONE DEI TERRENI DEMANIALI DEL TERRITORIO COMUNALE.

PLANIMETRIE CATASTALI — FOGLIO N. 29

LEGENDA

- LIMITE PERIMETRO CORPI DEMANIALI
- DEMANIO LIBERO
- DEMANIO OCCUPATO PROPOSTO PER LA LEGITTIMAZIONE
- DEMANIO OCCUPATO PROPOSTO PER LA REINTEGRA
- TERRENI DI NATURA PATRIMONIALE DEL COMUNE

DATA 22 FEB. 1999

IL TECNICO
Geom. Marcello ACCILI

RESTITUZIONE GRAFICA - SIGET Srl - Magliano dei Marsi (AQ)

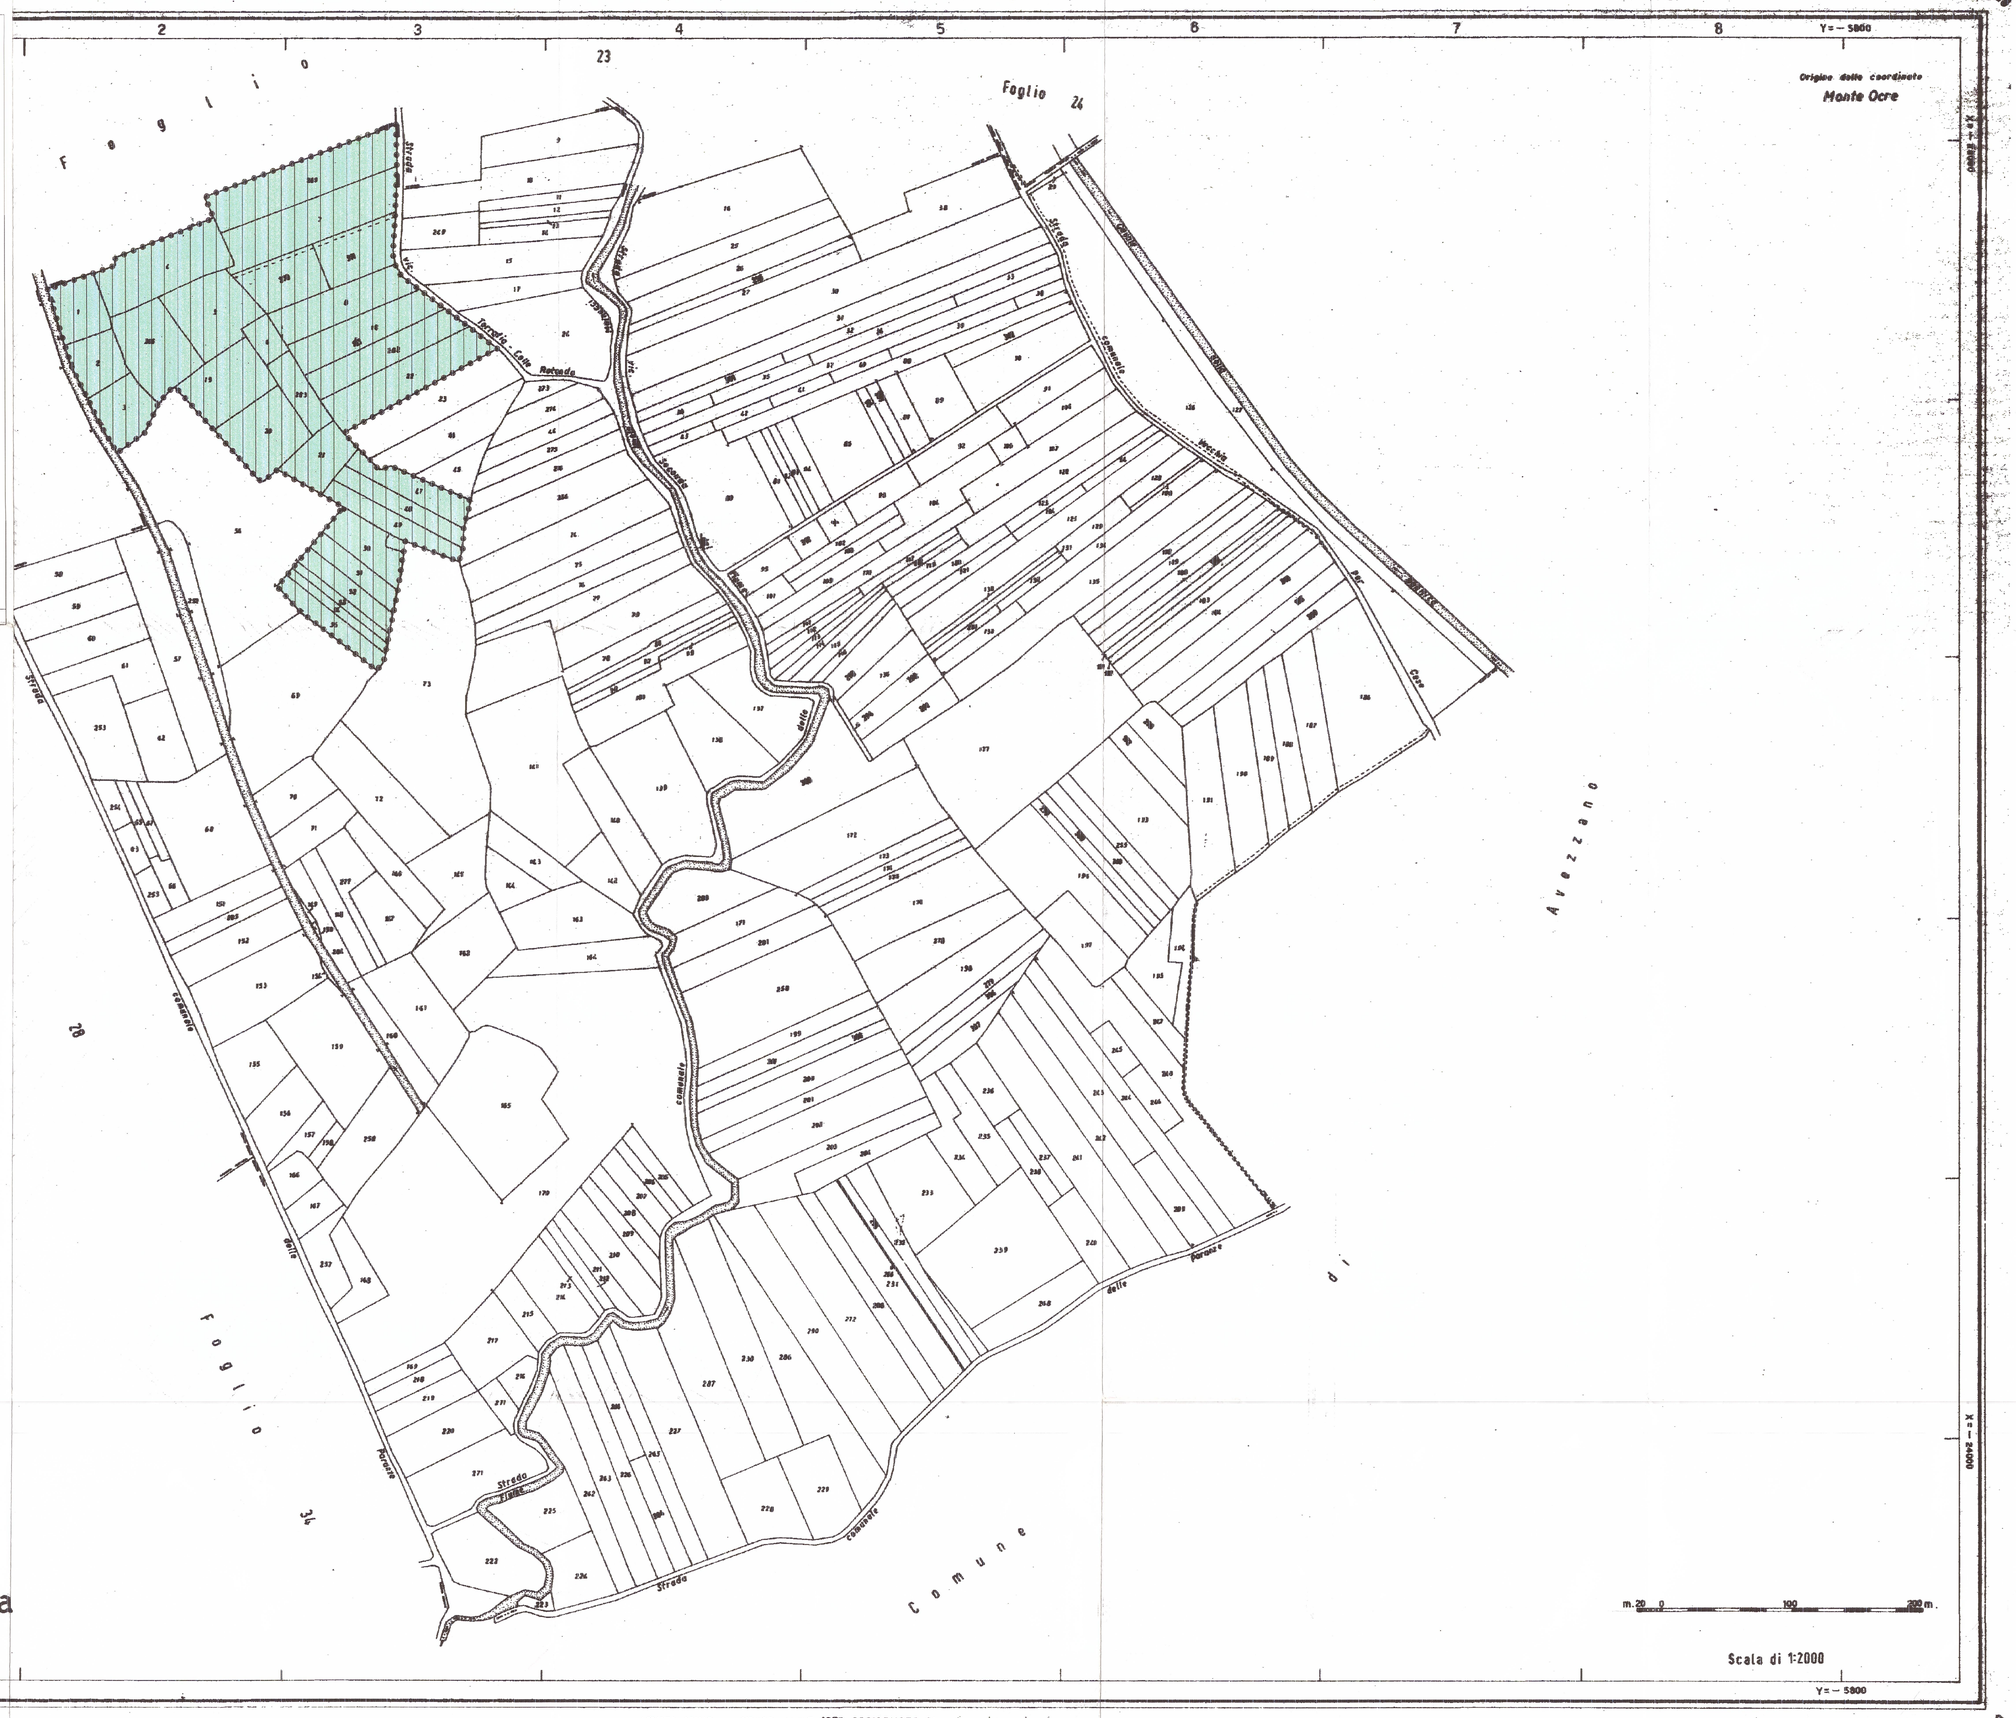
Foglio 23
Foglio 24
Foglio 28
Foglio 34
Comune di Avezzano
Origine delle coordinate
Monte Ocre
Strada vicinale
Terreno - Colle Rotondo
Strada comunale
Strada vicinale
Strada comunale
Strada vicinale
Strada comunale
Strada comunale
Strada comun