

0. Planimetrica generale di progetto con indicazione degli interventi 1:500


- Area ceduta per standard urbanistici**
Totale: mq 1.950

- Superficie residenziale**
Villette bifamiliari (Fabbricati A-B-C-D): mq 337,08 x n.4 unità
Totale: mq 1.348,32
Volume residenziale: mc 4.314,64
Volume totale (compreso interrato e sottotetto): mc 9.010,72

- Edificio produttivo terziario**
Fabbricato commerciale su 2 livelli: mq 553,16
Volume totale: mc 2.350,93

- Superficie destinata a parcheggio per il Terziario**
mq 243,81

- Superficie destinata a parcheggio per il Residenziale**
mq 965,24

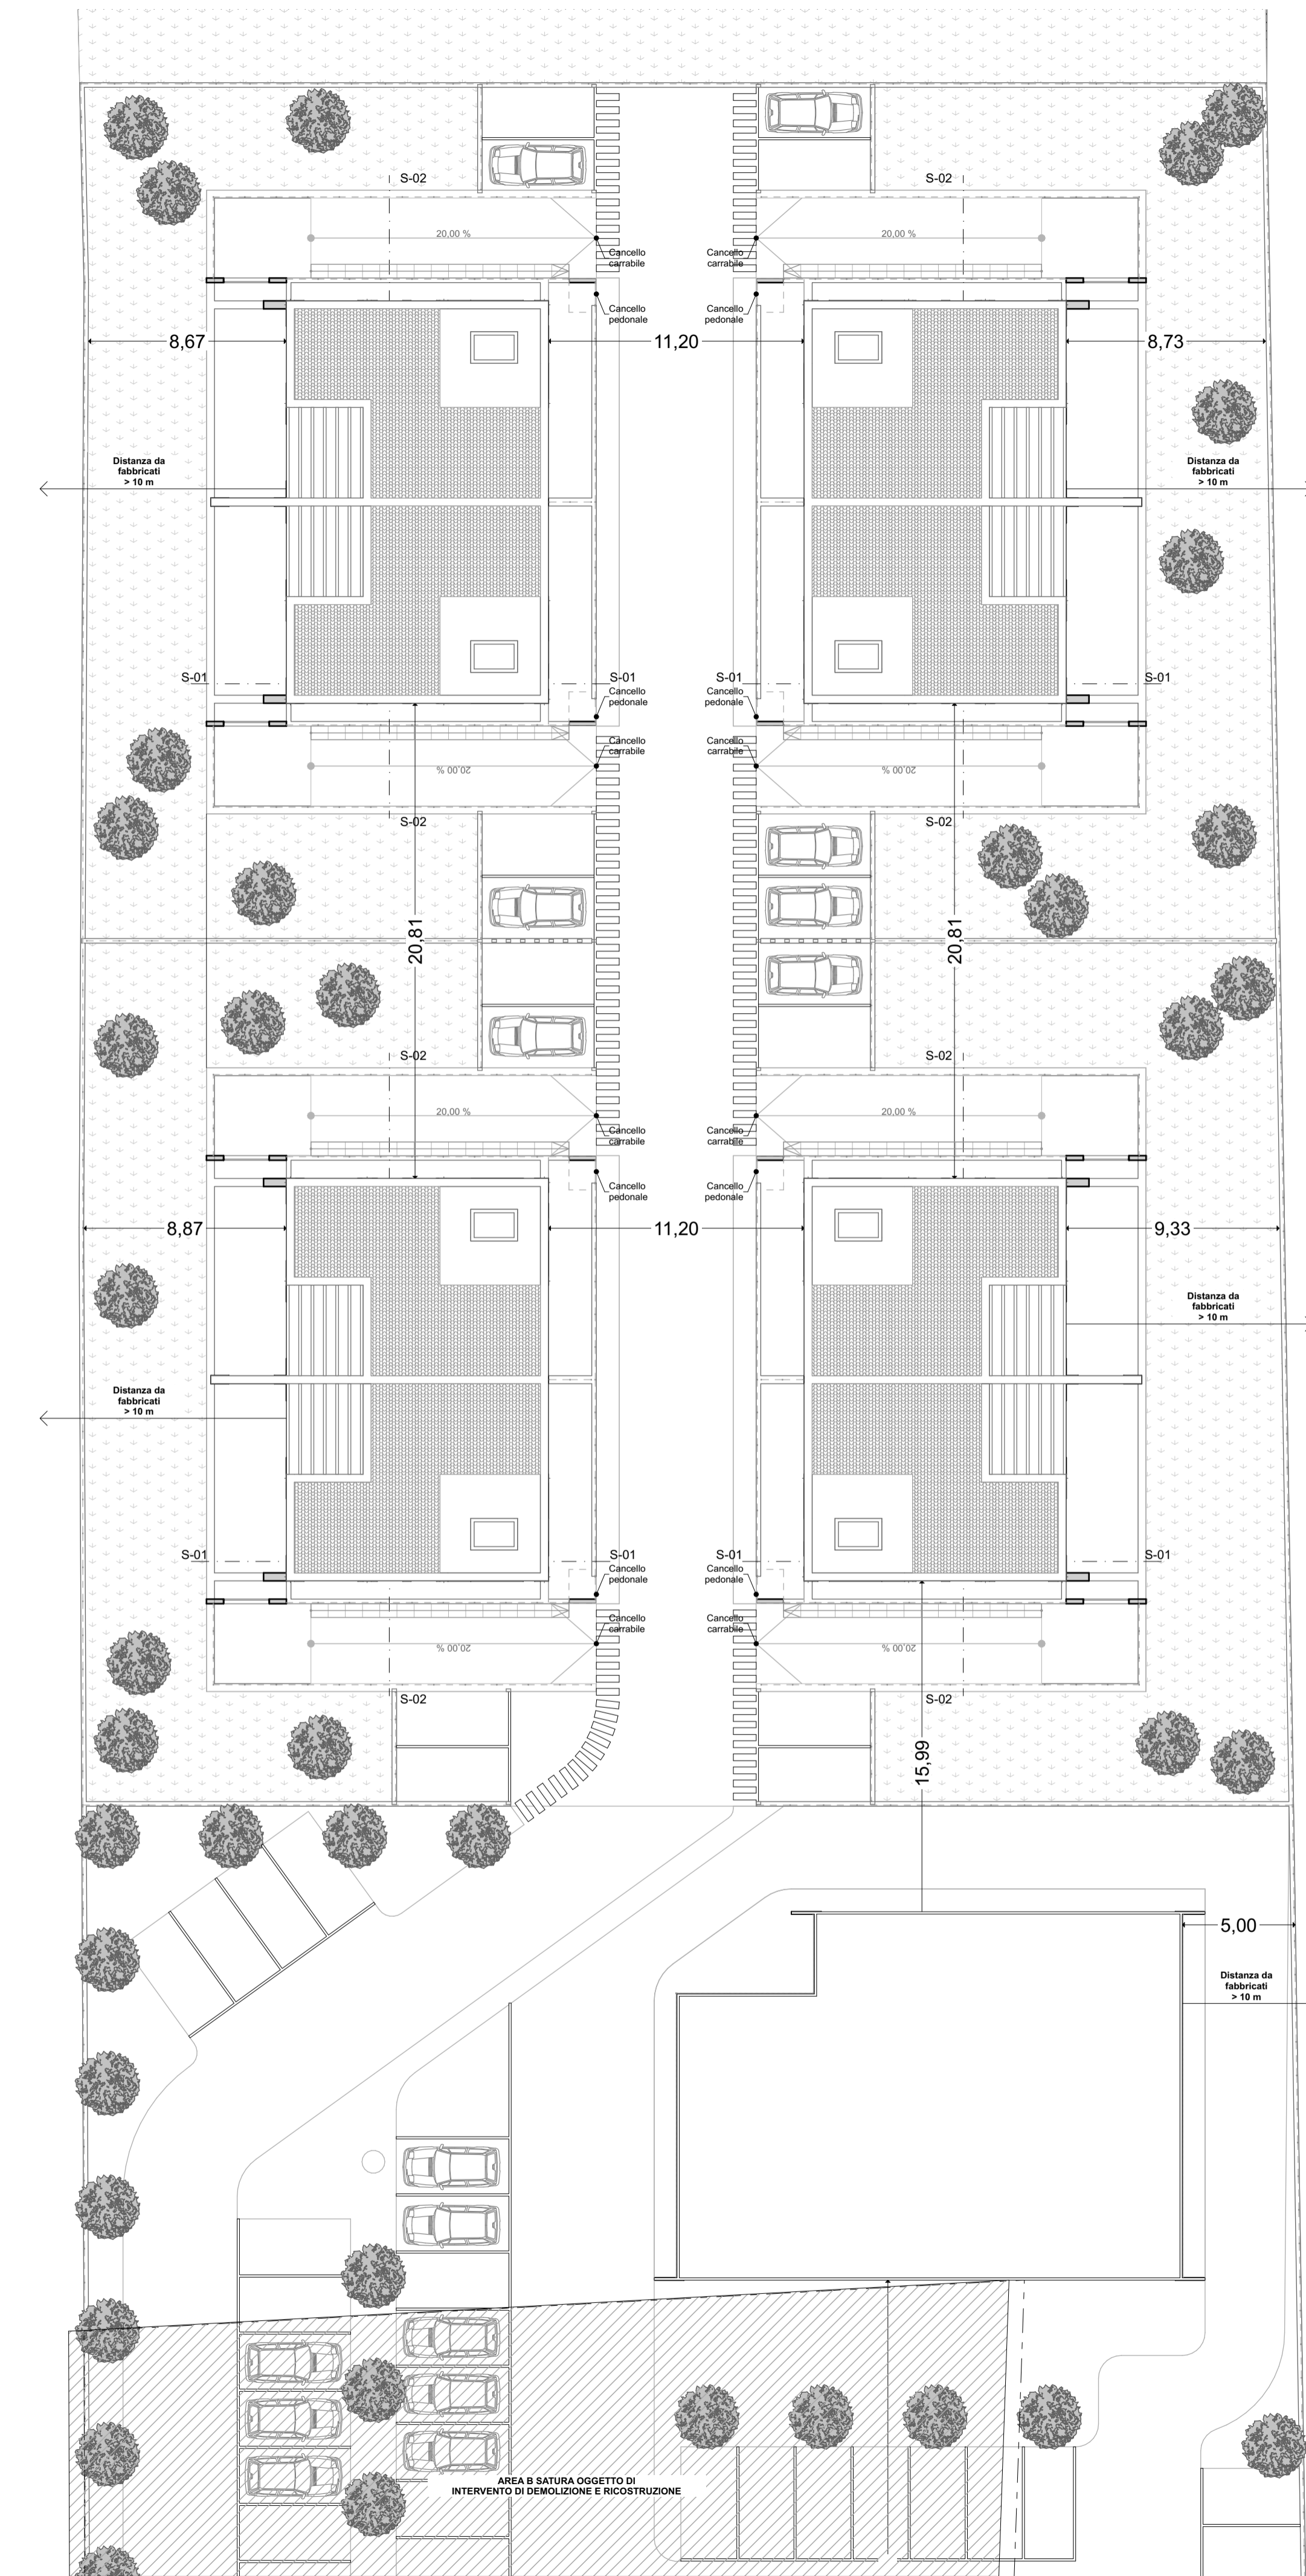

0. Planimetrica generale di progetto con distanze da confini e fabbricati 1:200



Planimetrica generale stato di fatto / Catastale (1: 1.000)



Planimetrica generale stato di fatto / Aereofotogrammetria (1: 1.000)

COMUNE DI
EBOLI (SA)

OGGETTO

INTERVENTO DI NUOVA EDIFICAZIONE DI EDILIZIA RESIDENZIALE E TERZIARIA

COMMITTENTE	ELABORATI	TAVOLA
Costruzioni Generali La Fenice S.r.l. (CGF)	<ul style="list-style-type: none"> • Planimetrica generale con indicazione degli interventi • Planimetrica generale con distanze da confini e fabbricato • Stralcio catastale • Aereofotogrammetria 	A1
REVISIONE	DATA	SCALA
1.0	Dicembre 2025	Varie
I TECNICI		
Arch. Marco Glielmi		
SPAZIO RISERVATO AL PROTOCOLLO		

Arch. Marco Glielmi
GLIMARCH - Servizi di Architettura e Ingegneria
S.S. 19 - Ceffato n. 104 A - 84025 Eboli SA

www.glimarch.it
cell. +39 338.9087044 • cell. +39 389.2451066
tel/fax +39 0828.332975 • email: info@glimarch.it

A termini di legge si riserva la proprietà del presente elaborato vietandone la riproduzione anche parziale e la comunicazione a terzi senza la sua esplicita autorizzazione.