

+7,700
2 Piano Copertura

+5,000
1 Piano Sottotetto

+0,000
0 Piano Terra


+7,700
2 Piano Copertura

+5,000
1 Piano Sottotetto

+0,000
0 Piano Terra



ALTRA PROPRIETA'

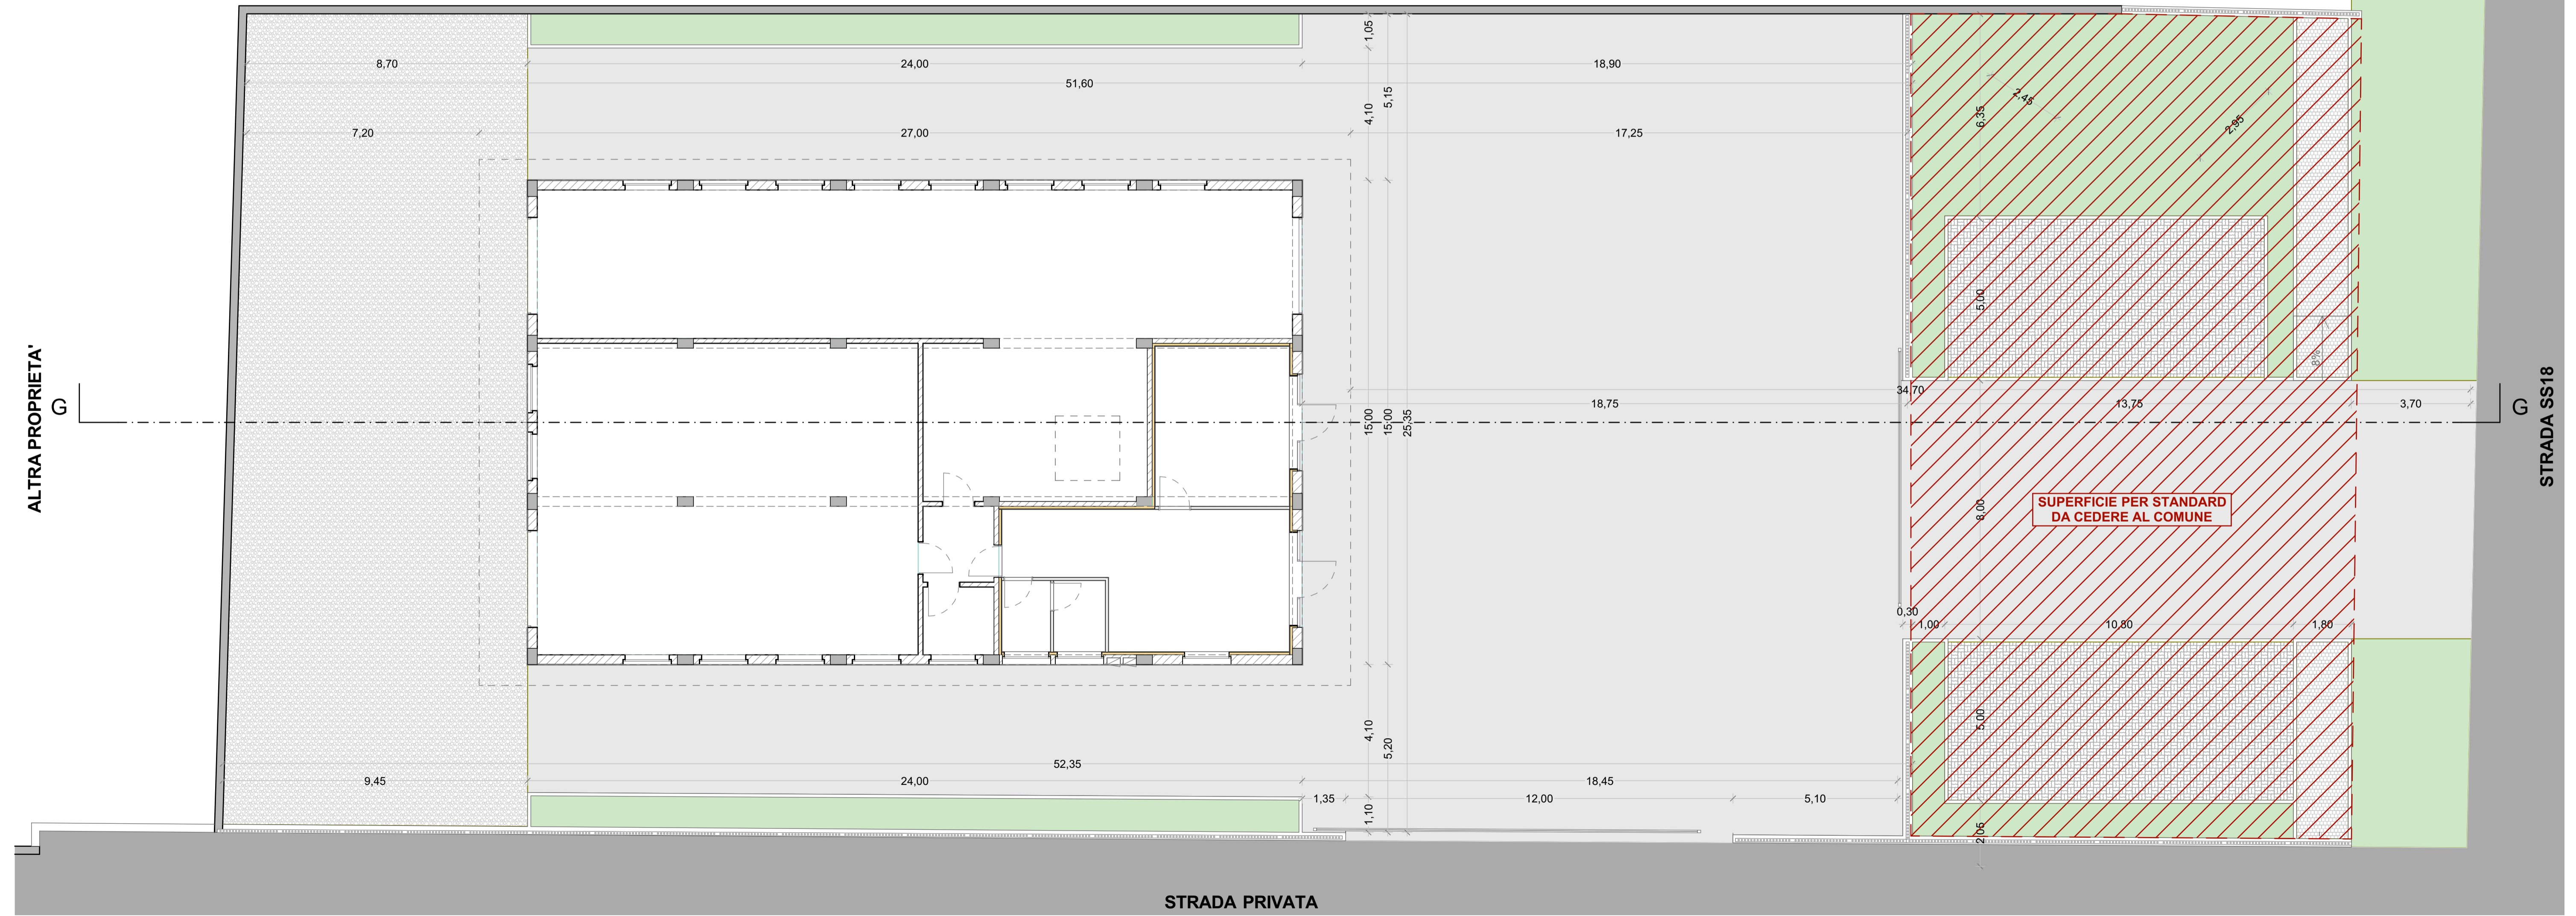

Città di Eboli
 Provincia di Salerno

AMPLIAMENTO DI ATTIVITA' COMMERCIALE ESISTENTE CON
 REALIZZAZIONE DI NUOVO PLESSO COMMERCIALE E PARZIALE
 CAMBIO DI DESTINAZIONE D'USO DI FABBRICATO ESISTENTE CON
 PERMESSO DI COSTRUIRE CONVENZIONATO

La Farmacia Agraria Soc. Coop.
 Località Corno d'Oro, Comune di Eboli

**PERMESSO DI COSTRUIRE
 CONVENZIONATO**

Parere preventivo acquisito Prot. n. 30537 del 11/07/2024
 PROT.SUAP: REP_PROV_SA/SA-SUPRO/0023559 del 25/03/2024 - ID: 4574

PROGETTO ESECUTIVO

ELABORATO
U.02

DESCRIZIONE ELABORATO
OPERE DI URBANIZZAZIONE
 PLANIMETRIA GENERALE DI INTERVENTO

Scala:
 Data: **MAR. 2026**

IL COMMITTENTE
La Farmacia Agraria Soc. Coop.

PROGETTISTA
 ARCHITETTONICO E IMPIANTI
Arch. Ing. Mario Luca Capasso

PROGETTISTA
 STRUTTURE
Arch. Ing. Rosario Antonini

COLLAUDATORE
 STRUTTURE
Arch. Mario G. S. Giudice