


Sindaco
Vicesindaco
Tecnico referente
Dott. Enrico
Ungai Pardo-Salvini
Via Nazionale, 60A
20100 PIANO (BG)
Autore
Approvazione
Masterplan Studio
Via Milano 33
20145 Milano
Masterplan Studio
Scala 1 : 2.000 - 5.000

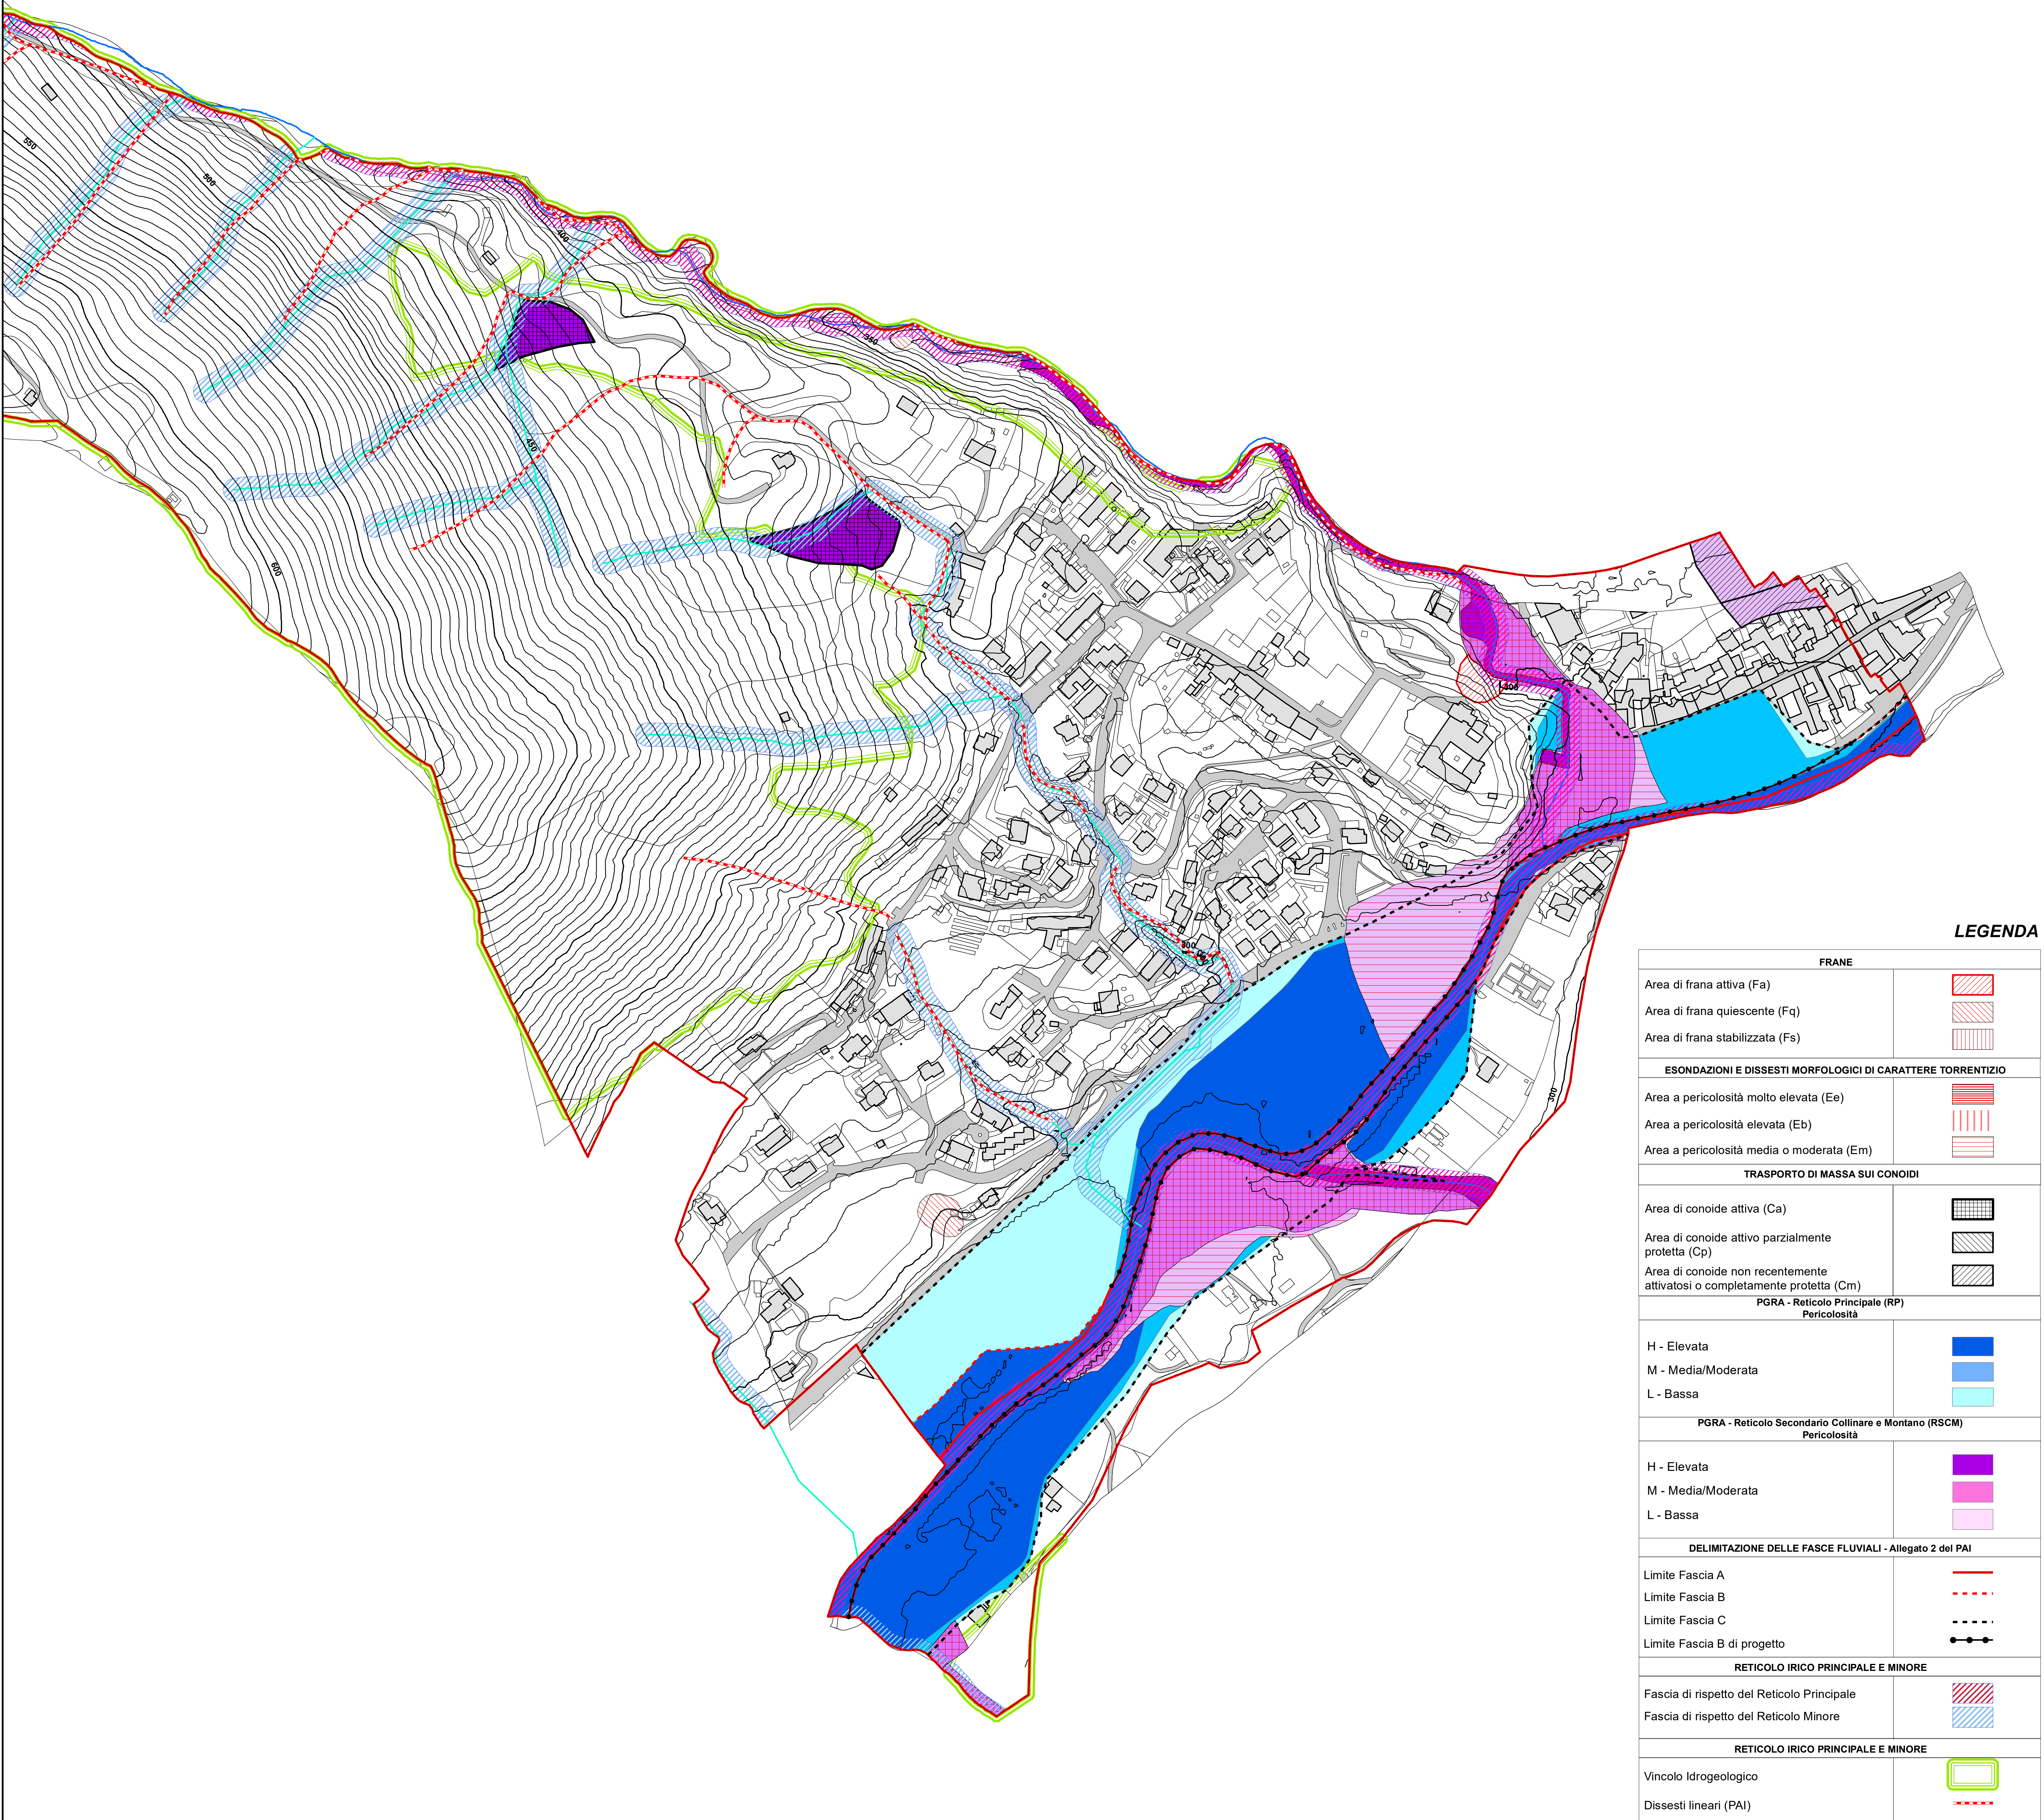

LEGENDA

FRANE	
Area di frana attiva (Fa)	
Area di frana quiescente (Fq)	
Area di frana stabilizzata (Fs)	
ESONDAZIONI E DISSESTI MORFOLOGICI DI CARATTERE TORRENTIZIO	
Area a pericolosità molto elevata (Ee)	
Area a pericolosità elevata (Eb)	
Area a pericolosità media o moderata (Em)	
TRASPORTO DI MASSA SUI CONOIDI	
Area di conoide attiva (Ca)	
Area di conoide attivo parzialmente protetta (Cp)	
Area di conoide non recentemente attivatosi o completamente protetta (Cm)	
PGRA - Reticolo Principale (RP) Pericolosità	
H - Elevata	
M - Media/Moderata	
L - Bassa	
PGRA - Reticolo Secondario Collinare o Montano (RSCM) Pericolosità	
H - Elevata	
M - Media/Moderata	
L - Bassa	
DELIMITAZIONE DELLE FASCE FLUVIALI - Allegato 2 del PAI	
Limite Fascia A	
Limite Fascia B	
Limite Fascia C	
Limite Fascia B di progetto	
RETIKOLO IRICO PRINCIPALE E MINORE	
Fascia di rispetto del Reticolo Principale	
Fascia di rispetto del Reticolo Minore	
RETIKOLO IRICO PRINCIPALE E MINORE	
Vincolo Idrogeologico	
Dissesti lineari (PAI)	