



# PIANTA CON PROIEZIONE NUVOLA DI PUNTI

QUOTA +1.50

Scala 1:50

## LEGENDA

- Sezione muratura
- Zone non accessibili e pertanto non indagate
- Sezione arredi fissi/sculture
- Non rilevato - sezioni
- Parti visibili parzialmente e pertanto ipotizzate
- Non rilevato - proiezioni
- Parti visibili parzialmente e pertanto ipotizzate
- Non rilevato - sezioni
- Ipotesi elaborata sulla base dei rilievi esistenti
- Non rilevato - proiezioni
- Ipotesi elaborata sulla base dei rilievi esistenti

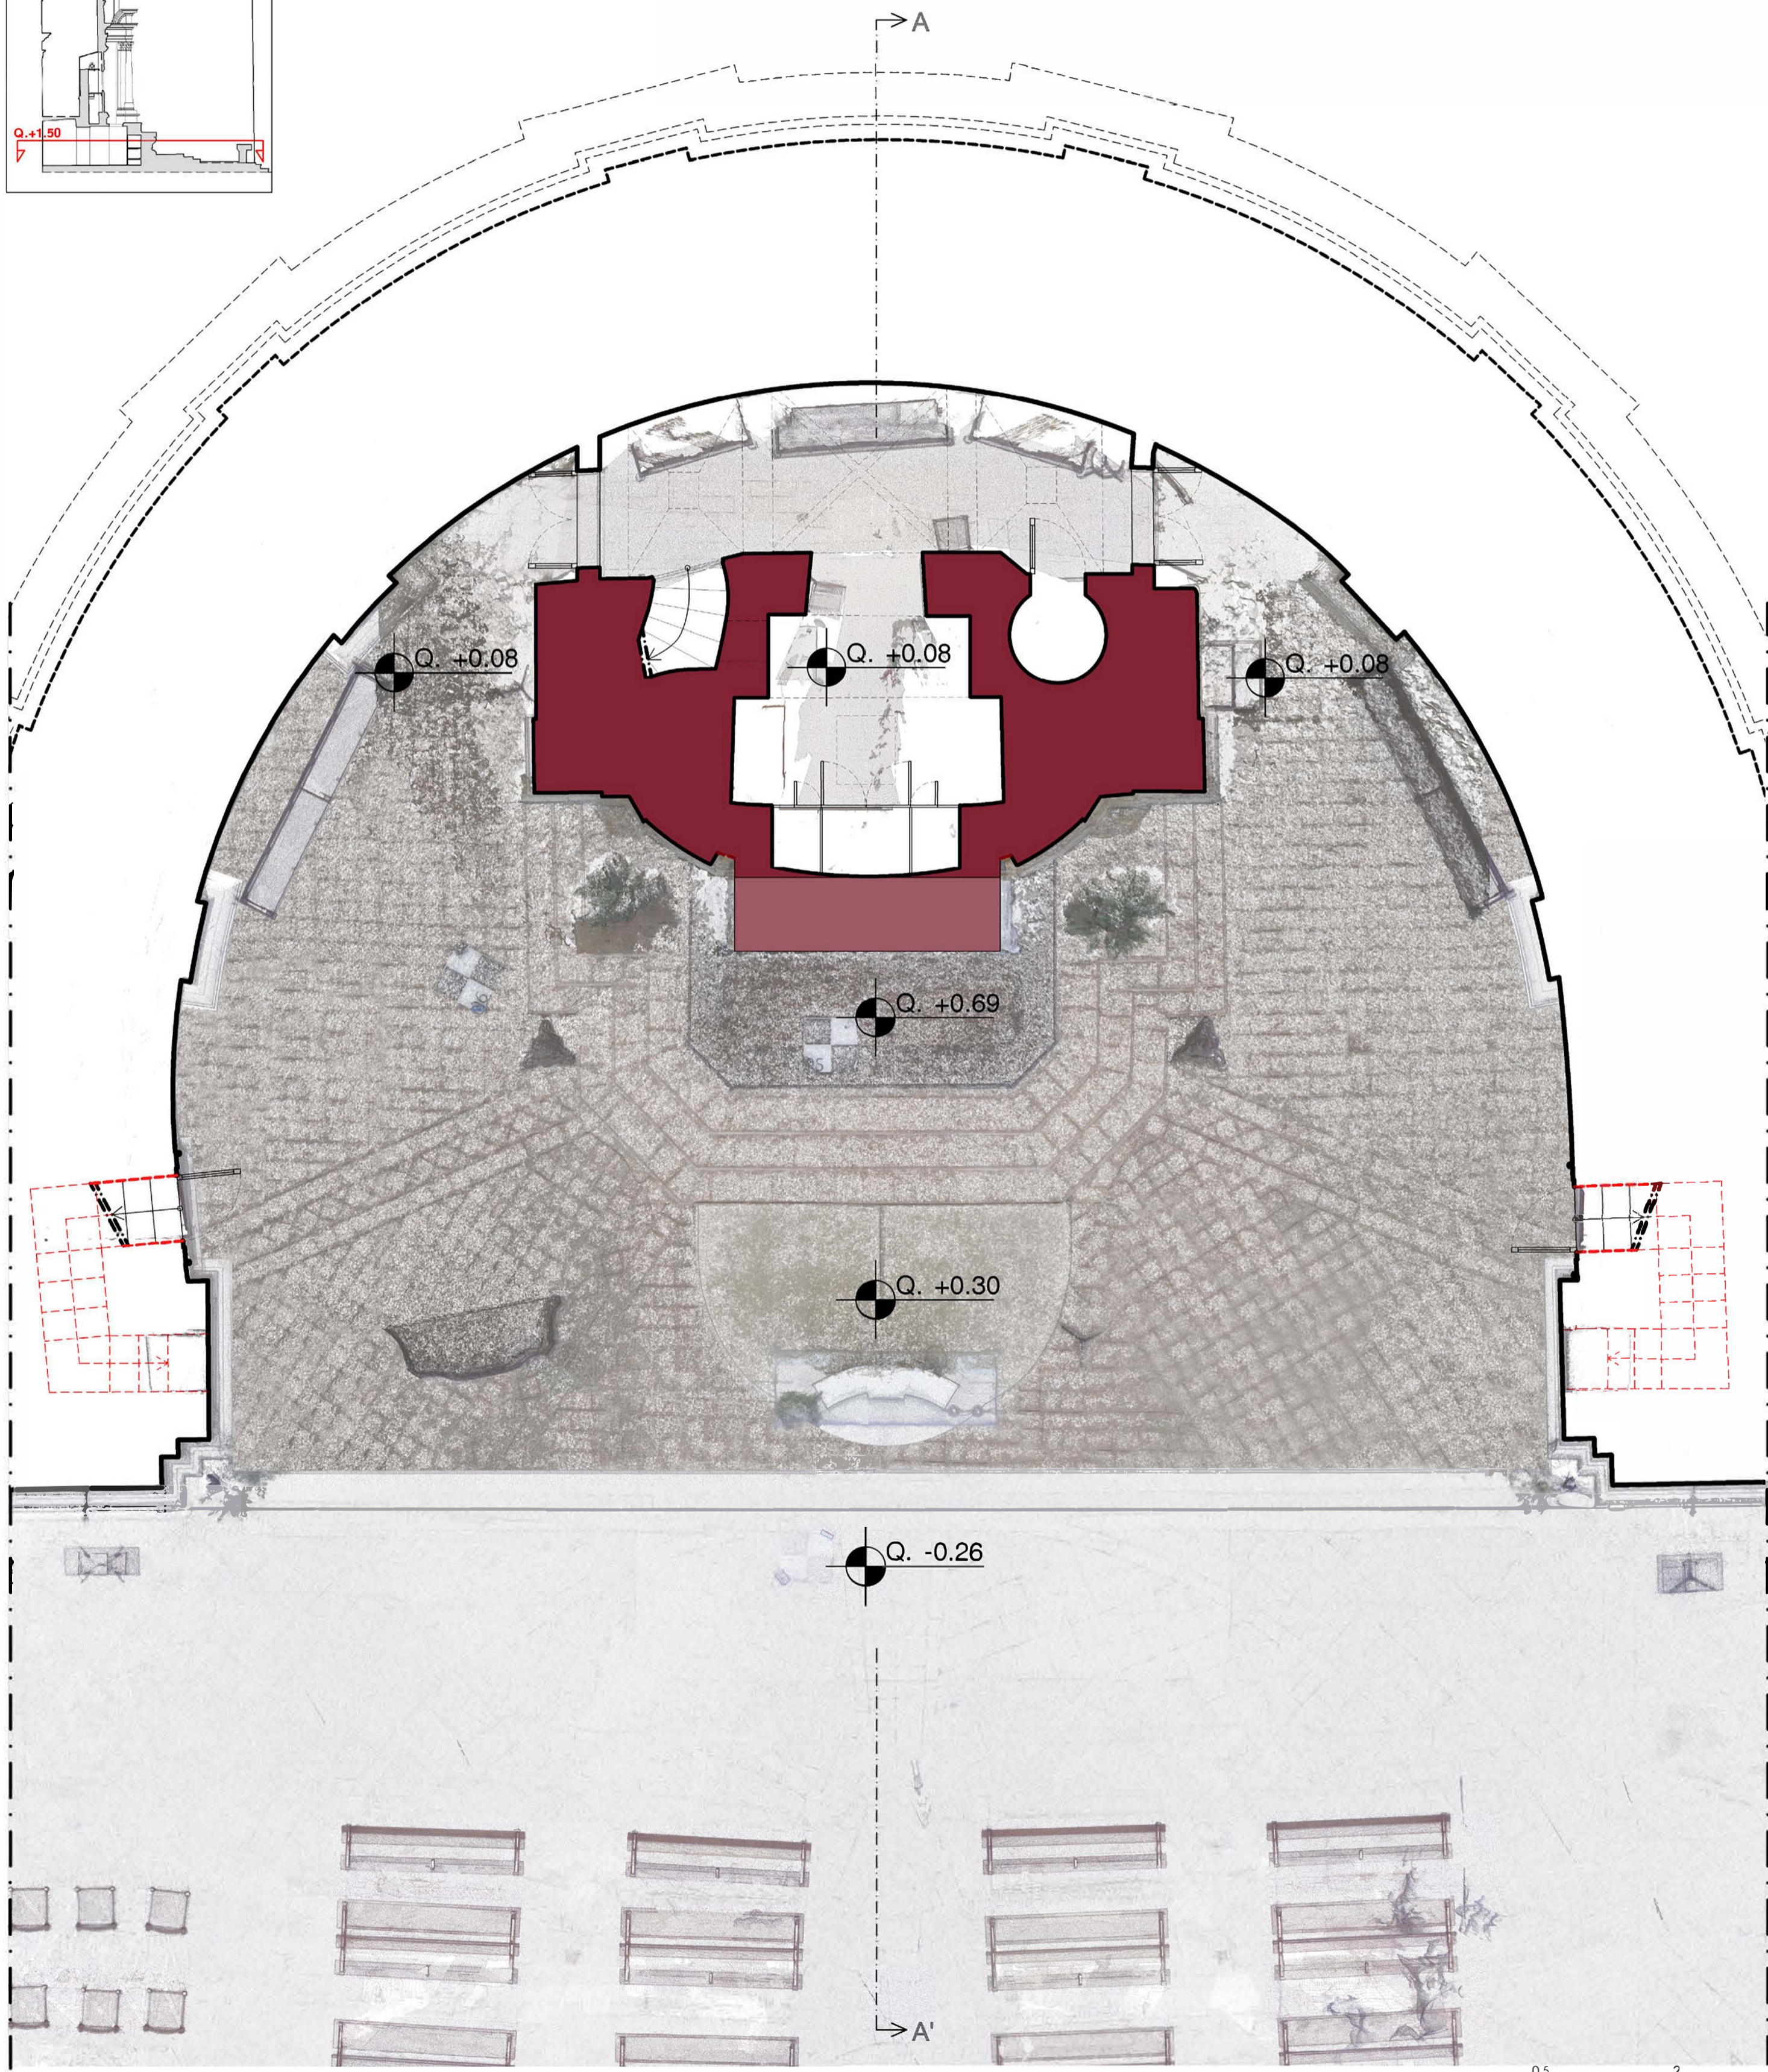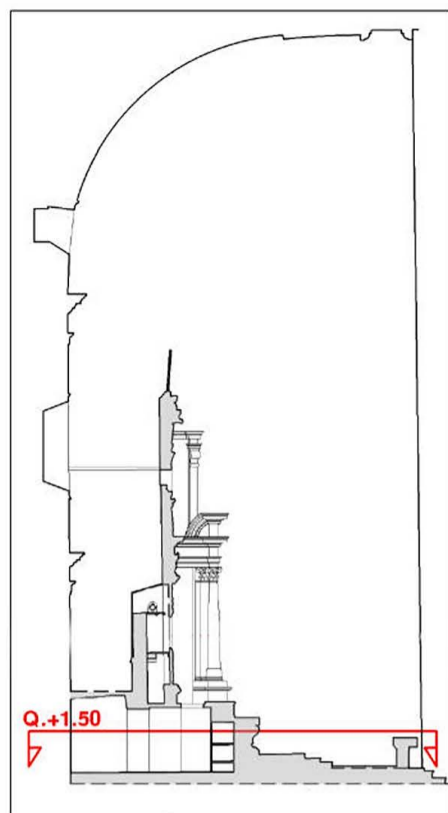

COMUNE DI TODI  
La Consolazione E.T.A.B.

Opere di restauro dell'altare maggiore del Tempio di  
Santa Maria della Consolazione in Todi

Progettisti RTP:  
Arch. Francesco Andreani  
Restauratore Ennio Perina  
Arch. Marco Poddi

Collaboratori:  
Arch. Maria Grazia Di Vito  
Arch. Michela Iachettini  
Dott. Gessica Pacifici

TAVOLA 1.4.1  
RILIEVO ARCHITETTONICO  
PIANTE