



Fotografia 1



Fotografia 2




Fotografia 3



Fotografia 4



Fotografia 5

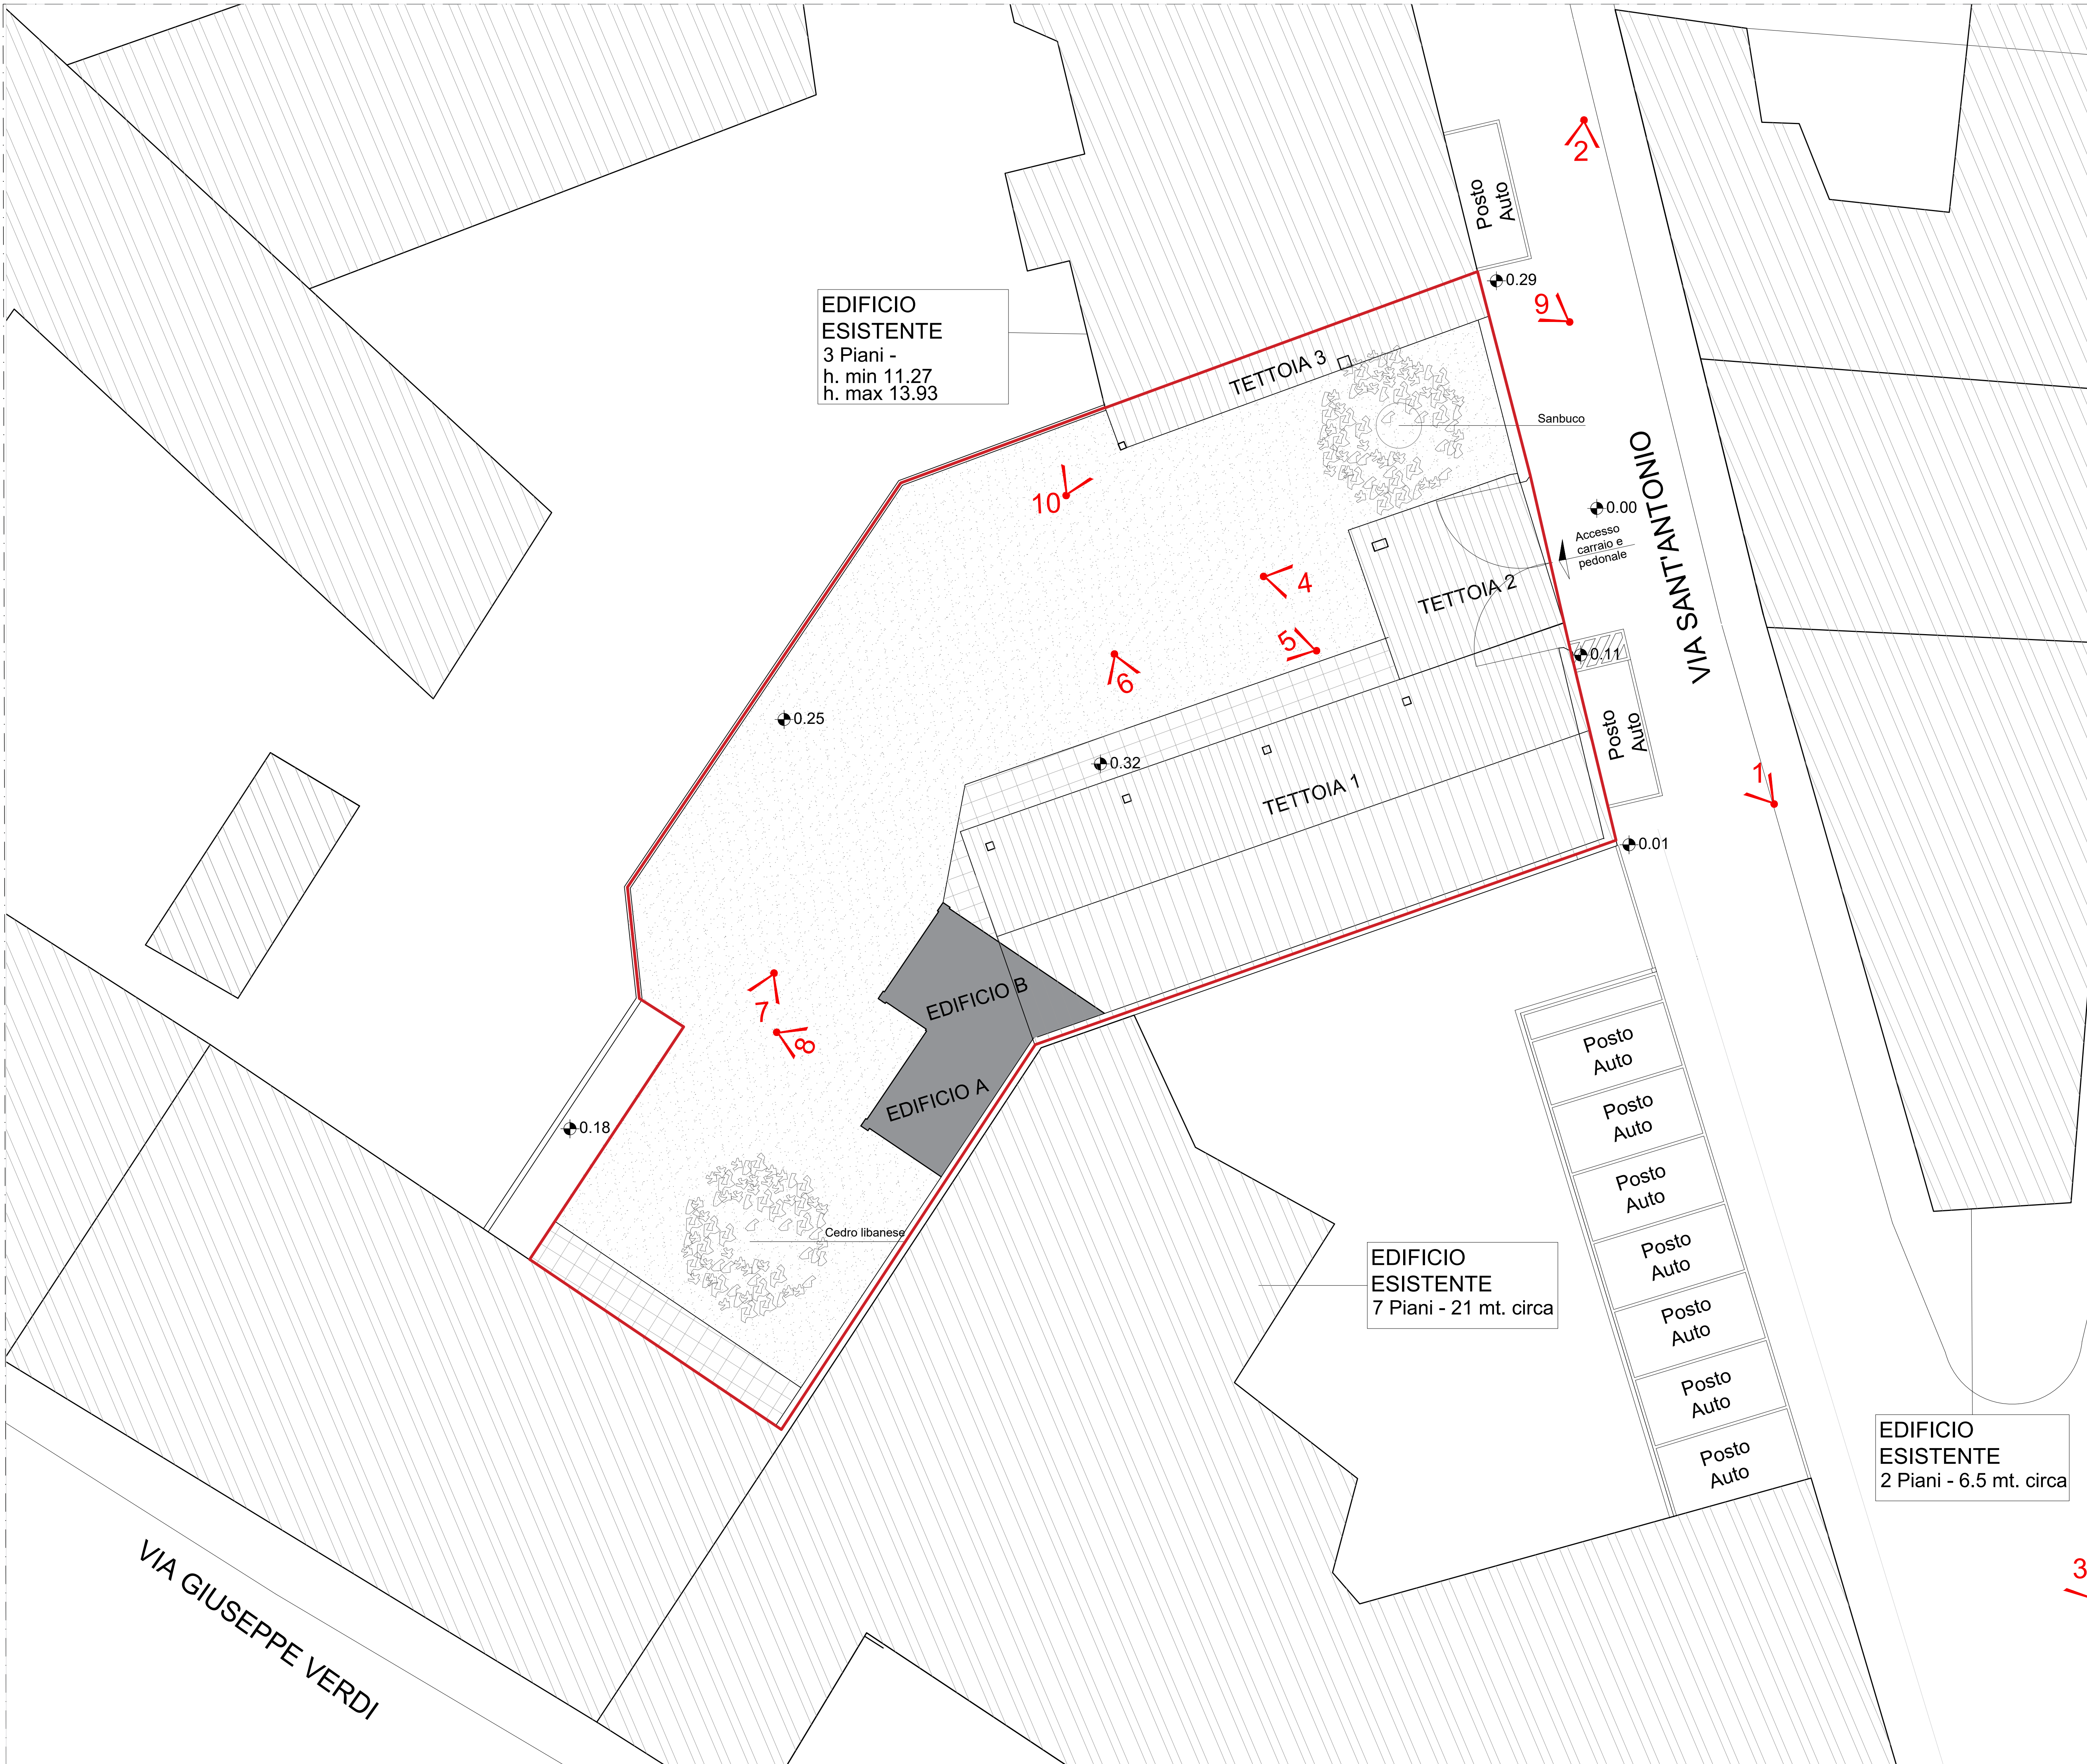

Fotografia 6



Fotografia 7



Fotografia 8




Fotografia 9




Fotografia 10

PROGETTISTA		ATTUATORE	
Arch. Mario Paleardi		De Micheli Germana Laura De Micheli Giuseppina Eliana De Micheli Marco Giuseppe De Micheli Maria Grazia	



MARIO PALEARDI *architetto*
progettazione edilizia e urbanistica
iniziative immobiliari, residenziali
pratiche catastrali

PROGETTO	E' VIETATA LA RIPRODUZIONE DEL PRESENTE DISEGNO SENZA PERMESSO	
	DATA	Marzo 2026
PIANO ATTUATIVO Sant'antonio 6 Saronno (VA)	AGGIORNAMENTI	
COMMITTENTE Sig. ra De Micheli Germana Laura Sig. ra De Micheli Giuseppina Eliana Sig. ra De Micheli Marco Giuseppe Sig. ra De Micheli Maria Grazia	1	4
	2	5
	3	6
TAVOLA	ORIENTAMENTO	TAVOLA
Planimetria generale Rilievo fotografico	scala 1:200 	02/06

ARCHIVIO: mario/pratiche/2025/Bruedil Via Sant'Antonio

Corso Italia 13 Saronno VA - www.studiopaleardi.it info@studiopaleardi.it
mario.paleardi@archiworldpec.it