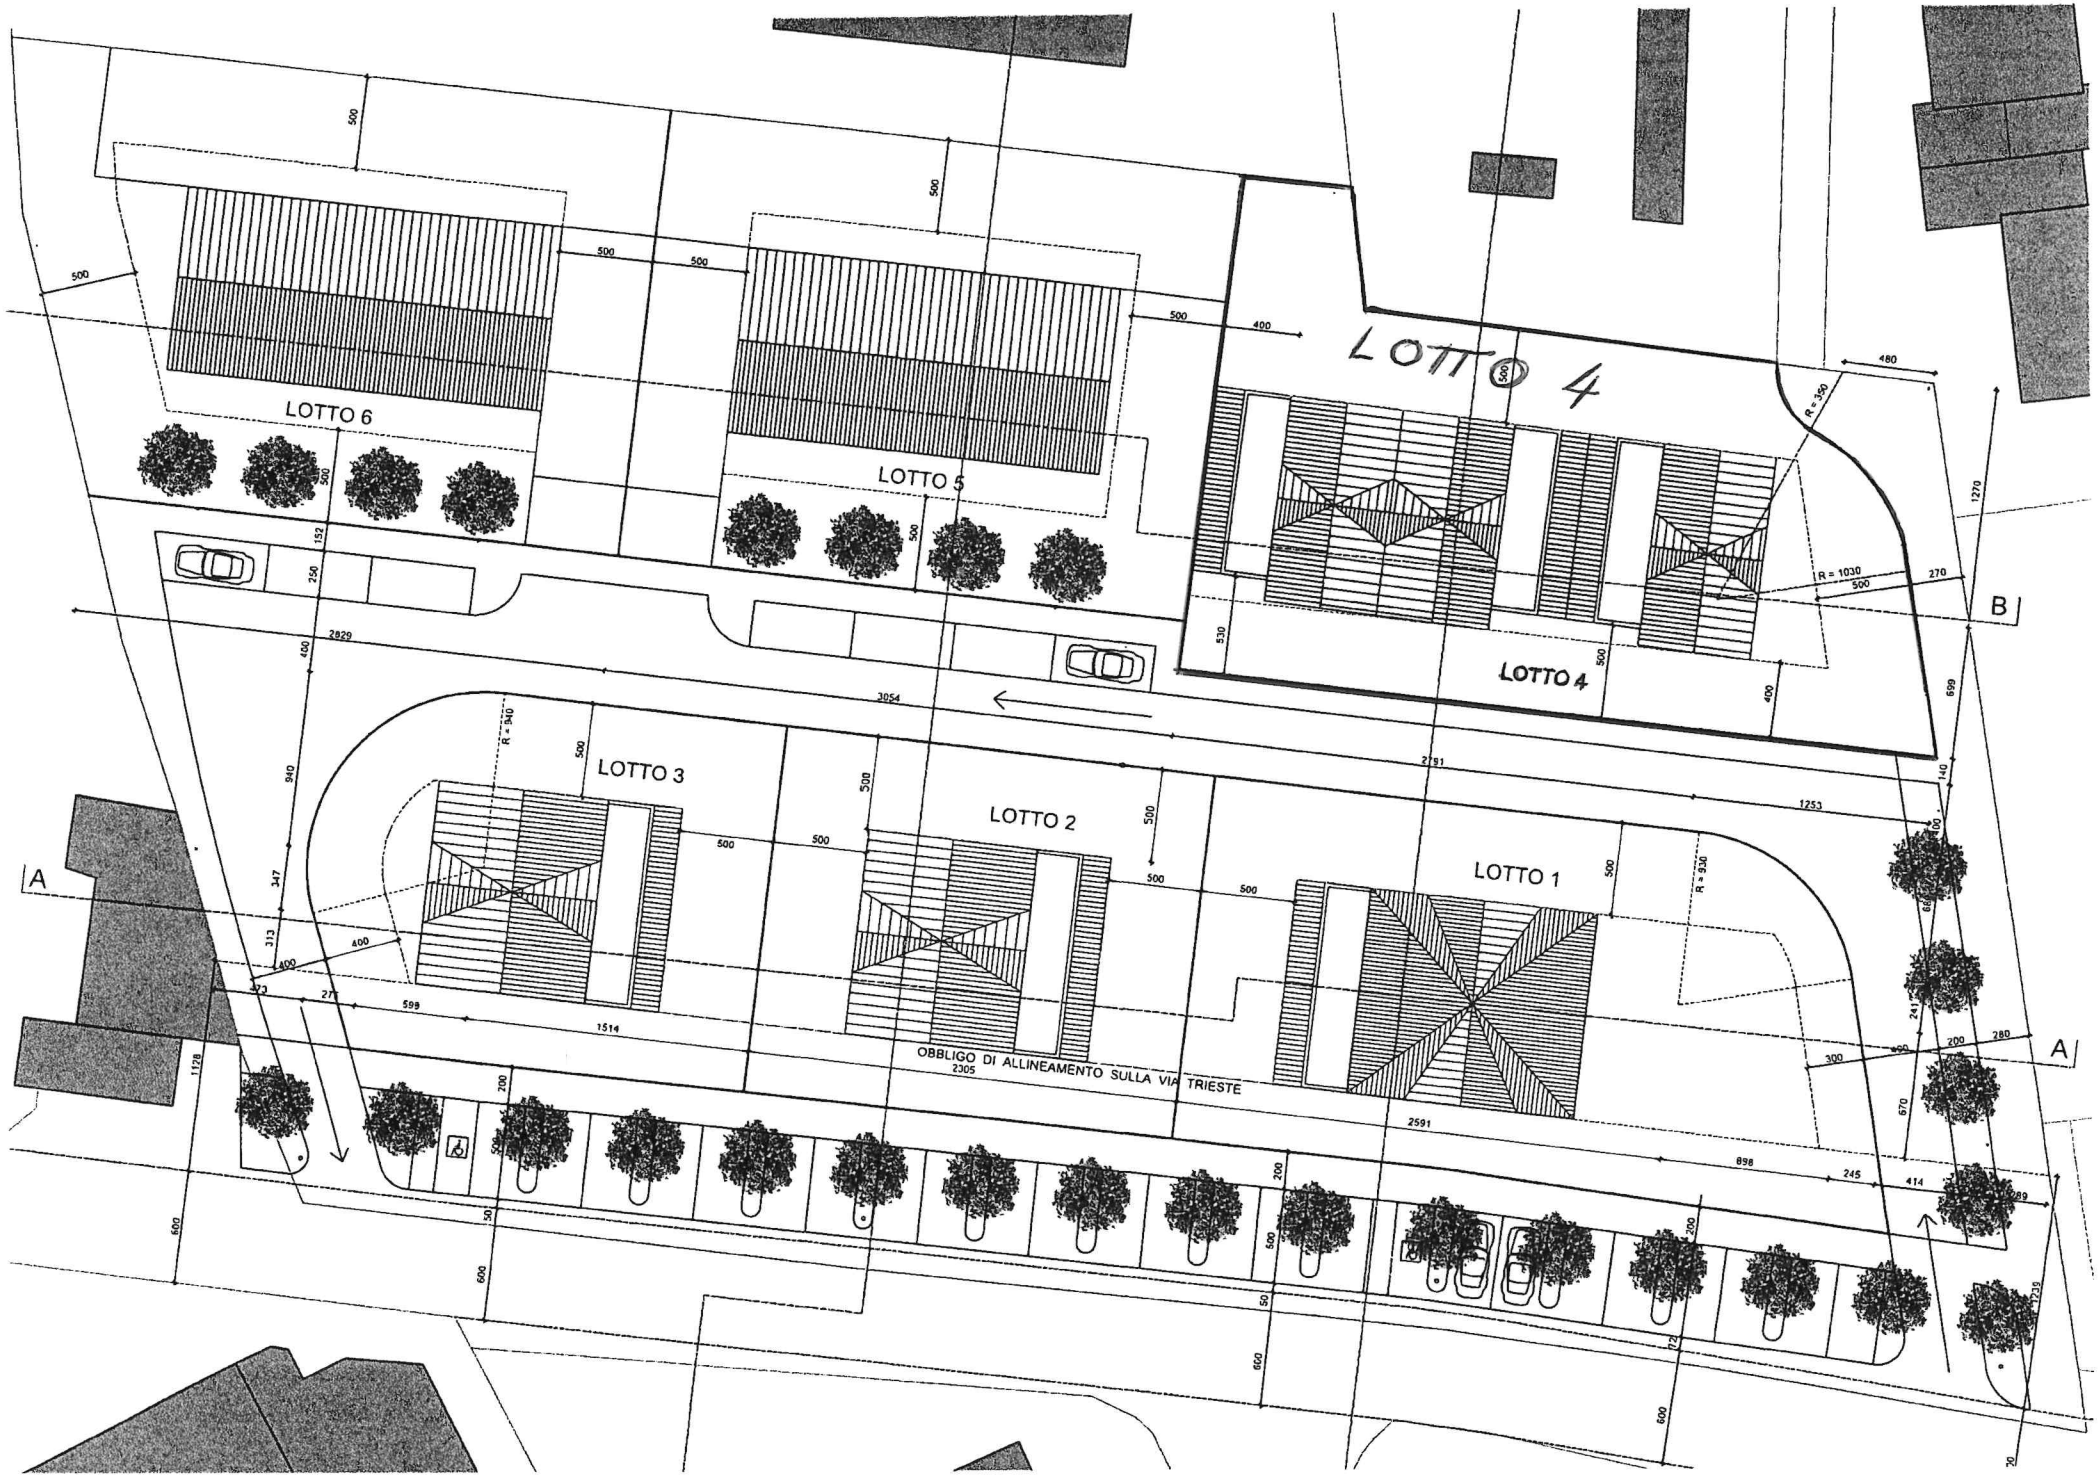
LOTTO 6
LOTTO 5
LOTTO 4
LOTTO 3
LOTTO 2
LOTTO 1
OBBLIGO DI ALLINEAMENTO SULLA VIA TRIESTE
A
B
R = 940
R = 350
R = 1030
R = 930